

מינוח התכנון - מרחו צפון
 חוק התכנון והבנייה, תשכ"ח - 1985
 אישור תכנית מס' 20522

הודעה על אישור תכנית מס' 20522
 פורסמה בלילום הרשמי מס' 4011

התודה המשותפת לתכנון ולבניה הקולטת
 ביום 11.12.2011 לאשר את התכנית
 התכנית לא תקפח סטנה אושר שי
 מהלך מינוח התכנון יביר התודה המשותפת


קבוץ יסעור

תכנית מפורטת

קיבוץ יסעור ג/20522

נספח ביוב

מינוח התכנון
 חוק התכנון והבנייה
 11-12-2011
 3 ת ע - 5

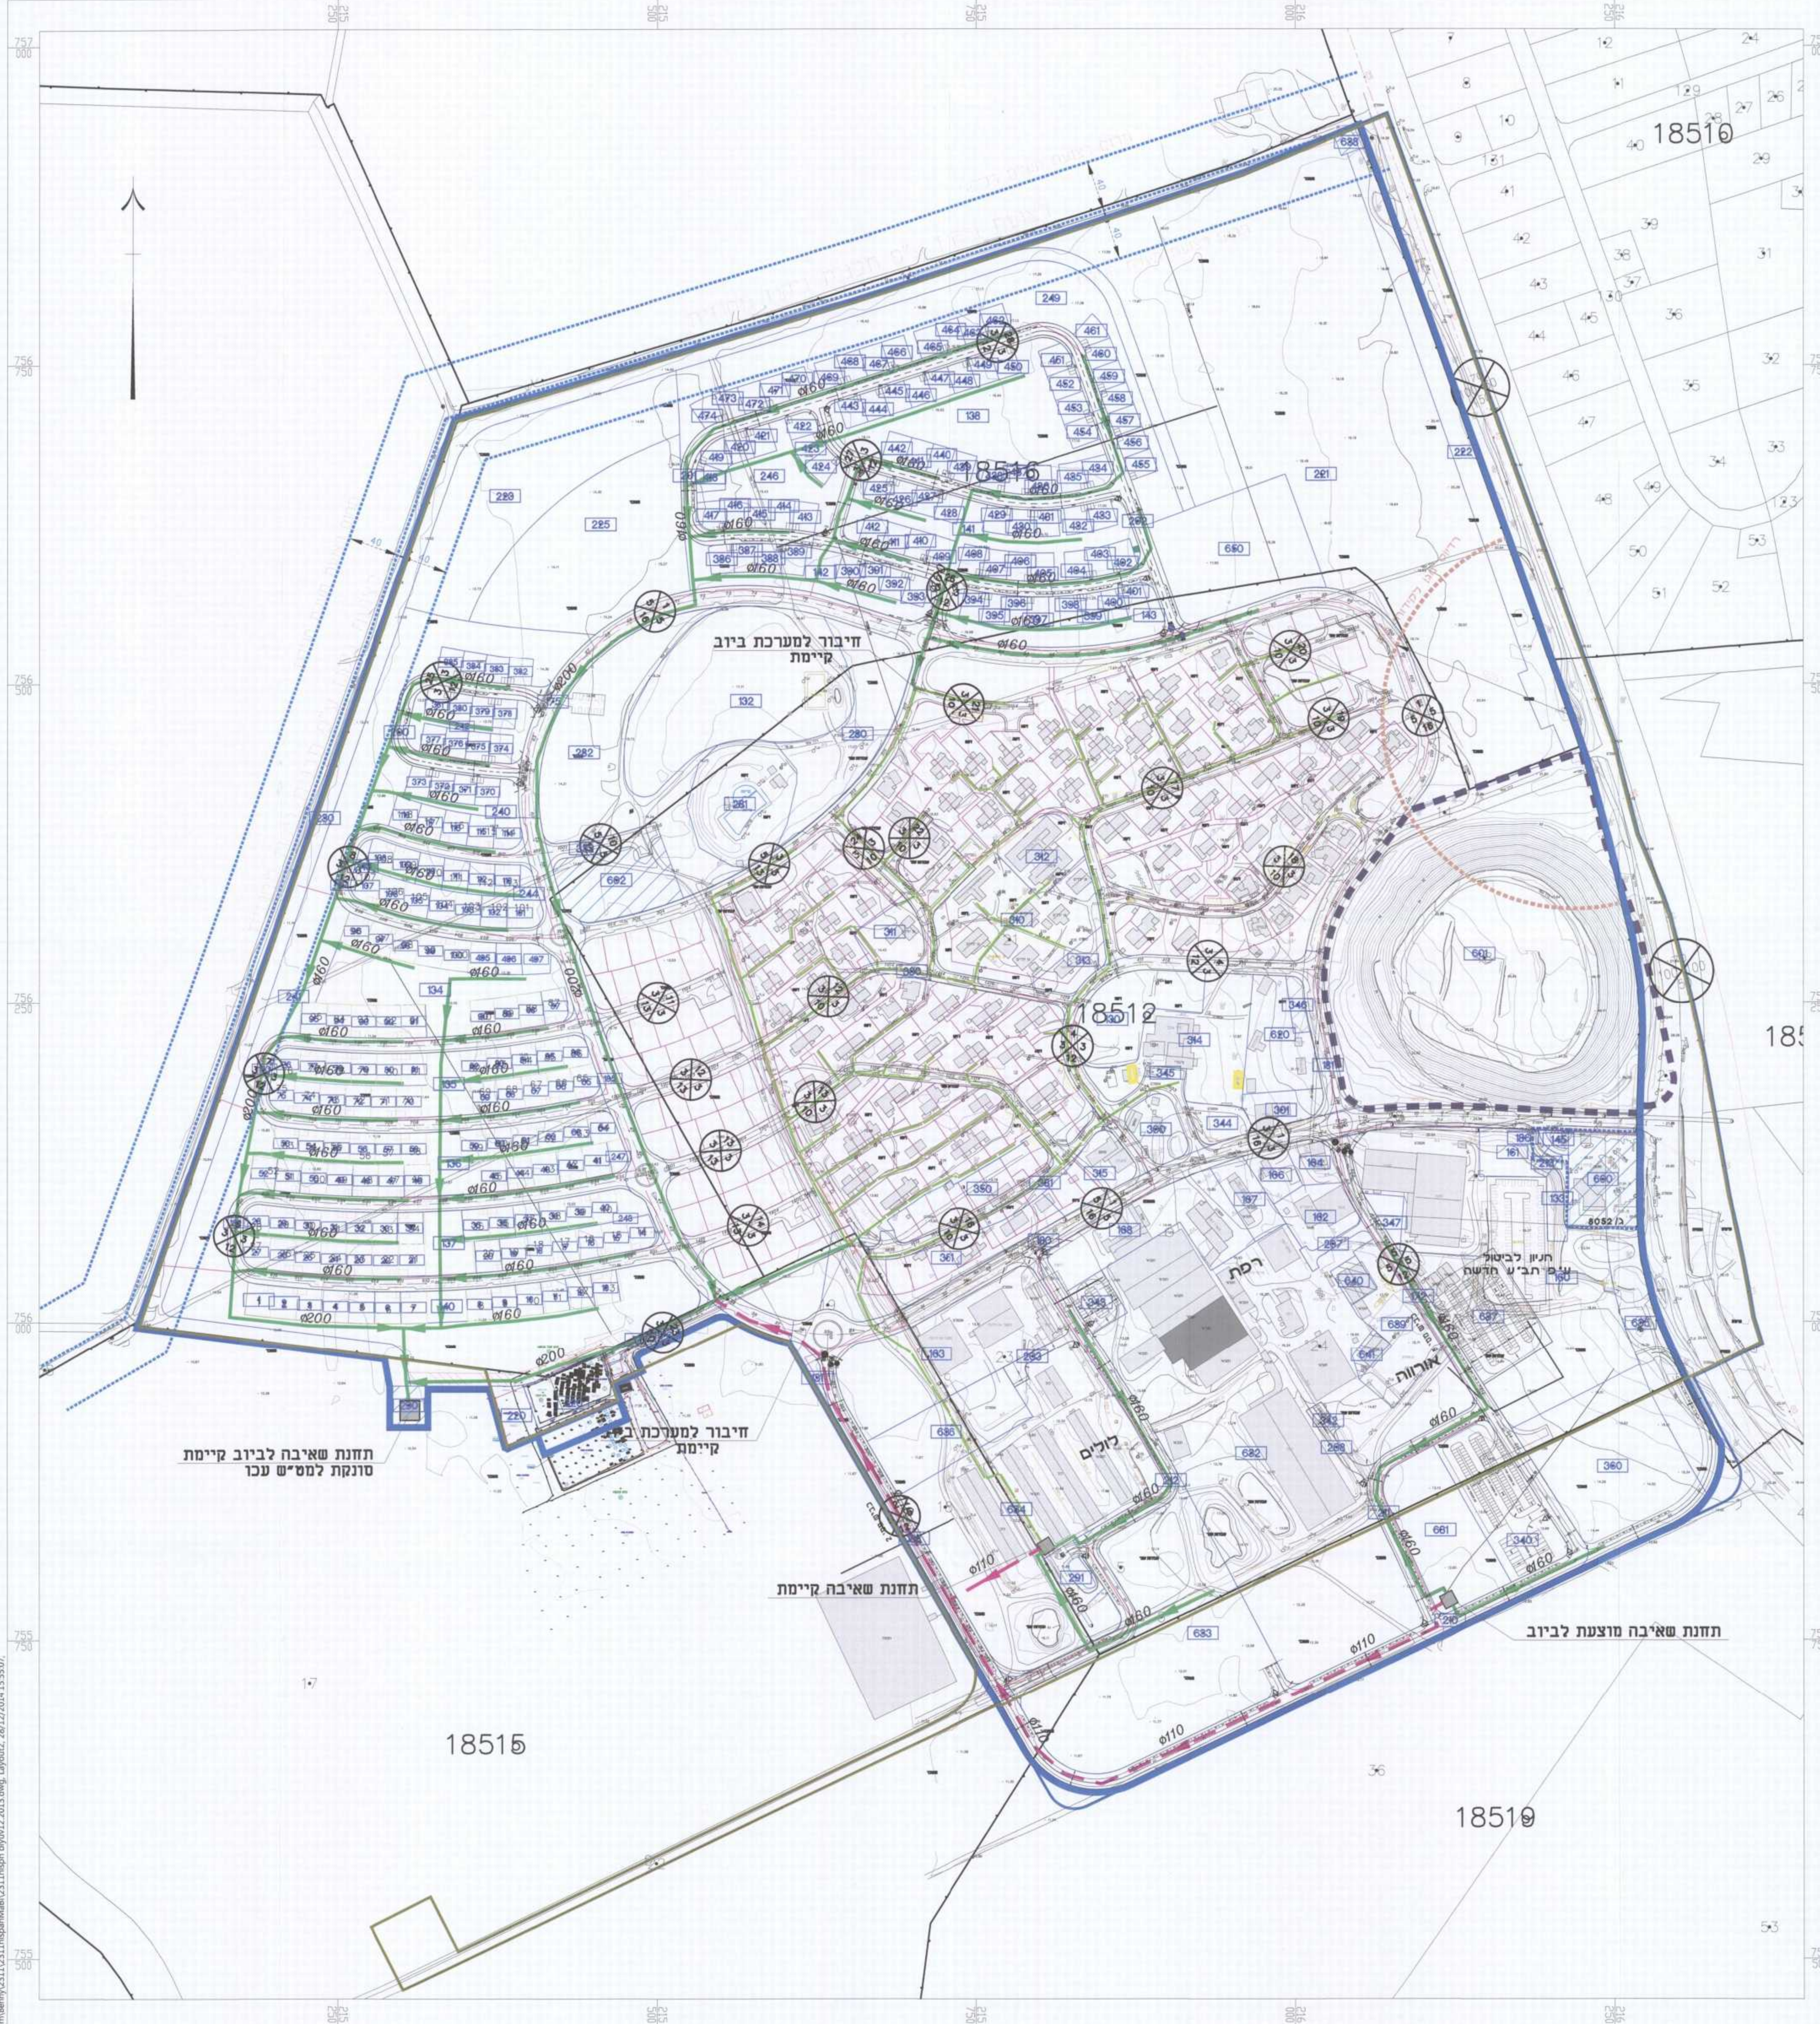

- קו ביוב קיים/מוצע בקיבוץ קיים
- קו ביוב מוצע לתכנית תב"ע
- קו סניקה מוצע לתכנית תב"ע

בני	איבון	החפסת תכנית בני	122014	6
בני	איבון	עדכון מצב תחנת שאיבה לביוב	42014	.5
בני	איבון	עדכון בהתאם לתכנית בניו חקופה 21	122013	.4
בני	איבון	עדכון רדיוס סגן	62013	.3
בני	איבון	עדכון ככ"י	122011	.2
בני	איבון	ביוב מוצע לאזור מיטשני-דרומי	122010	.1
שני	מס' 55	תאר העיר		

ת.ל.מ. חבנו תכנון ומס' מהנדסים בע"מ
 04-8509596 ק"מ 04-8509595 טל 39120 סני: 2065 תל 39032
 קנה מידה: תכנית מס' 2311-11
 סכ"מ: 1:2500

בני	איבון	עדכון ככ"י	122011	2
-----	-------	------------	--------	---

P:\kibbutzim\2311\2311\Insp\Map\2311\Insp\bywa22.2013.dwg, Layout2, 28/12/2014 15:55:07, ecor