...ינהל התכנון מחוז צפון
התקבל
01-12-2015
תוכנית מס'
מס' תשריט גרסה
מס' תקנון גרסה

תכנית מס' ג/21454

שם התכנית: מנשיה זבדה - לב הכפר

חתכים לאורך(כבישים)

מחוז : הצפון
מרחב תכנון מקומי : "יזרעאלים"
רשות מקומית : מוא"ז עמק יזרעאל
קנה מידה : 1:100\1000

אשור\ חתימות מוסדות תכנון :

מינהל התכנון - מחוז צפון
חוק התכנון והבנייה, תשכ"ה - 1965
אישור תכנית מס' 21454
הוועדה המחוזית לתכנון ולבניה החליטה
ביום 7.10.15 לאשר את התכנית
☑ התכנית לא נקבעה טעונה אישור שר
☐ התכנית נקבעה טעונה אישור שר
מנהל מינהל התכנון יו"ר הועדה המחוזית

הודעה על אישור תכנית מס' 21454
פורסמה בילקוט הפרסומים מס' ______
מיום ______

שלב : מילוי תנאים למתן תוקף מהדורה : תאריך: 10.2015

גילון 1 מתוך 1 גליונות

כביש מס' 3

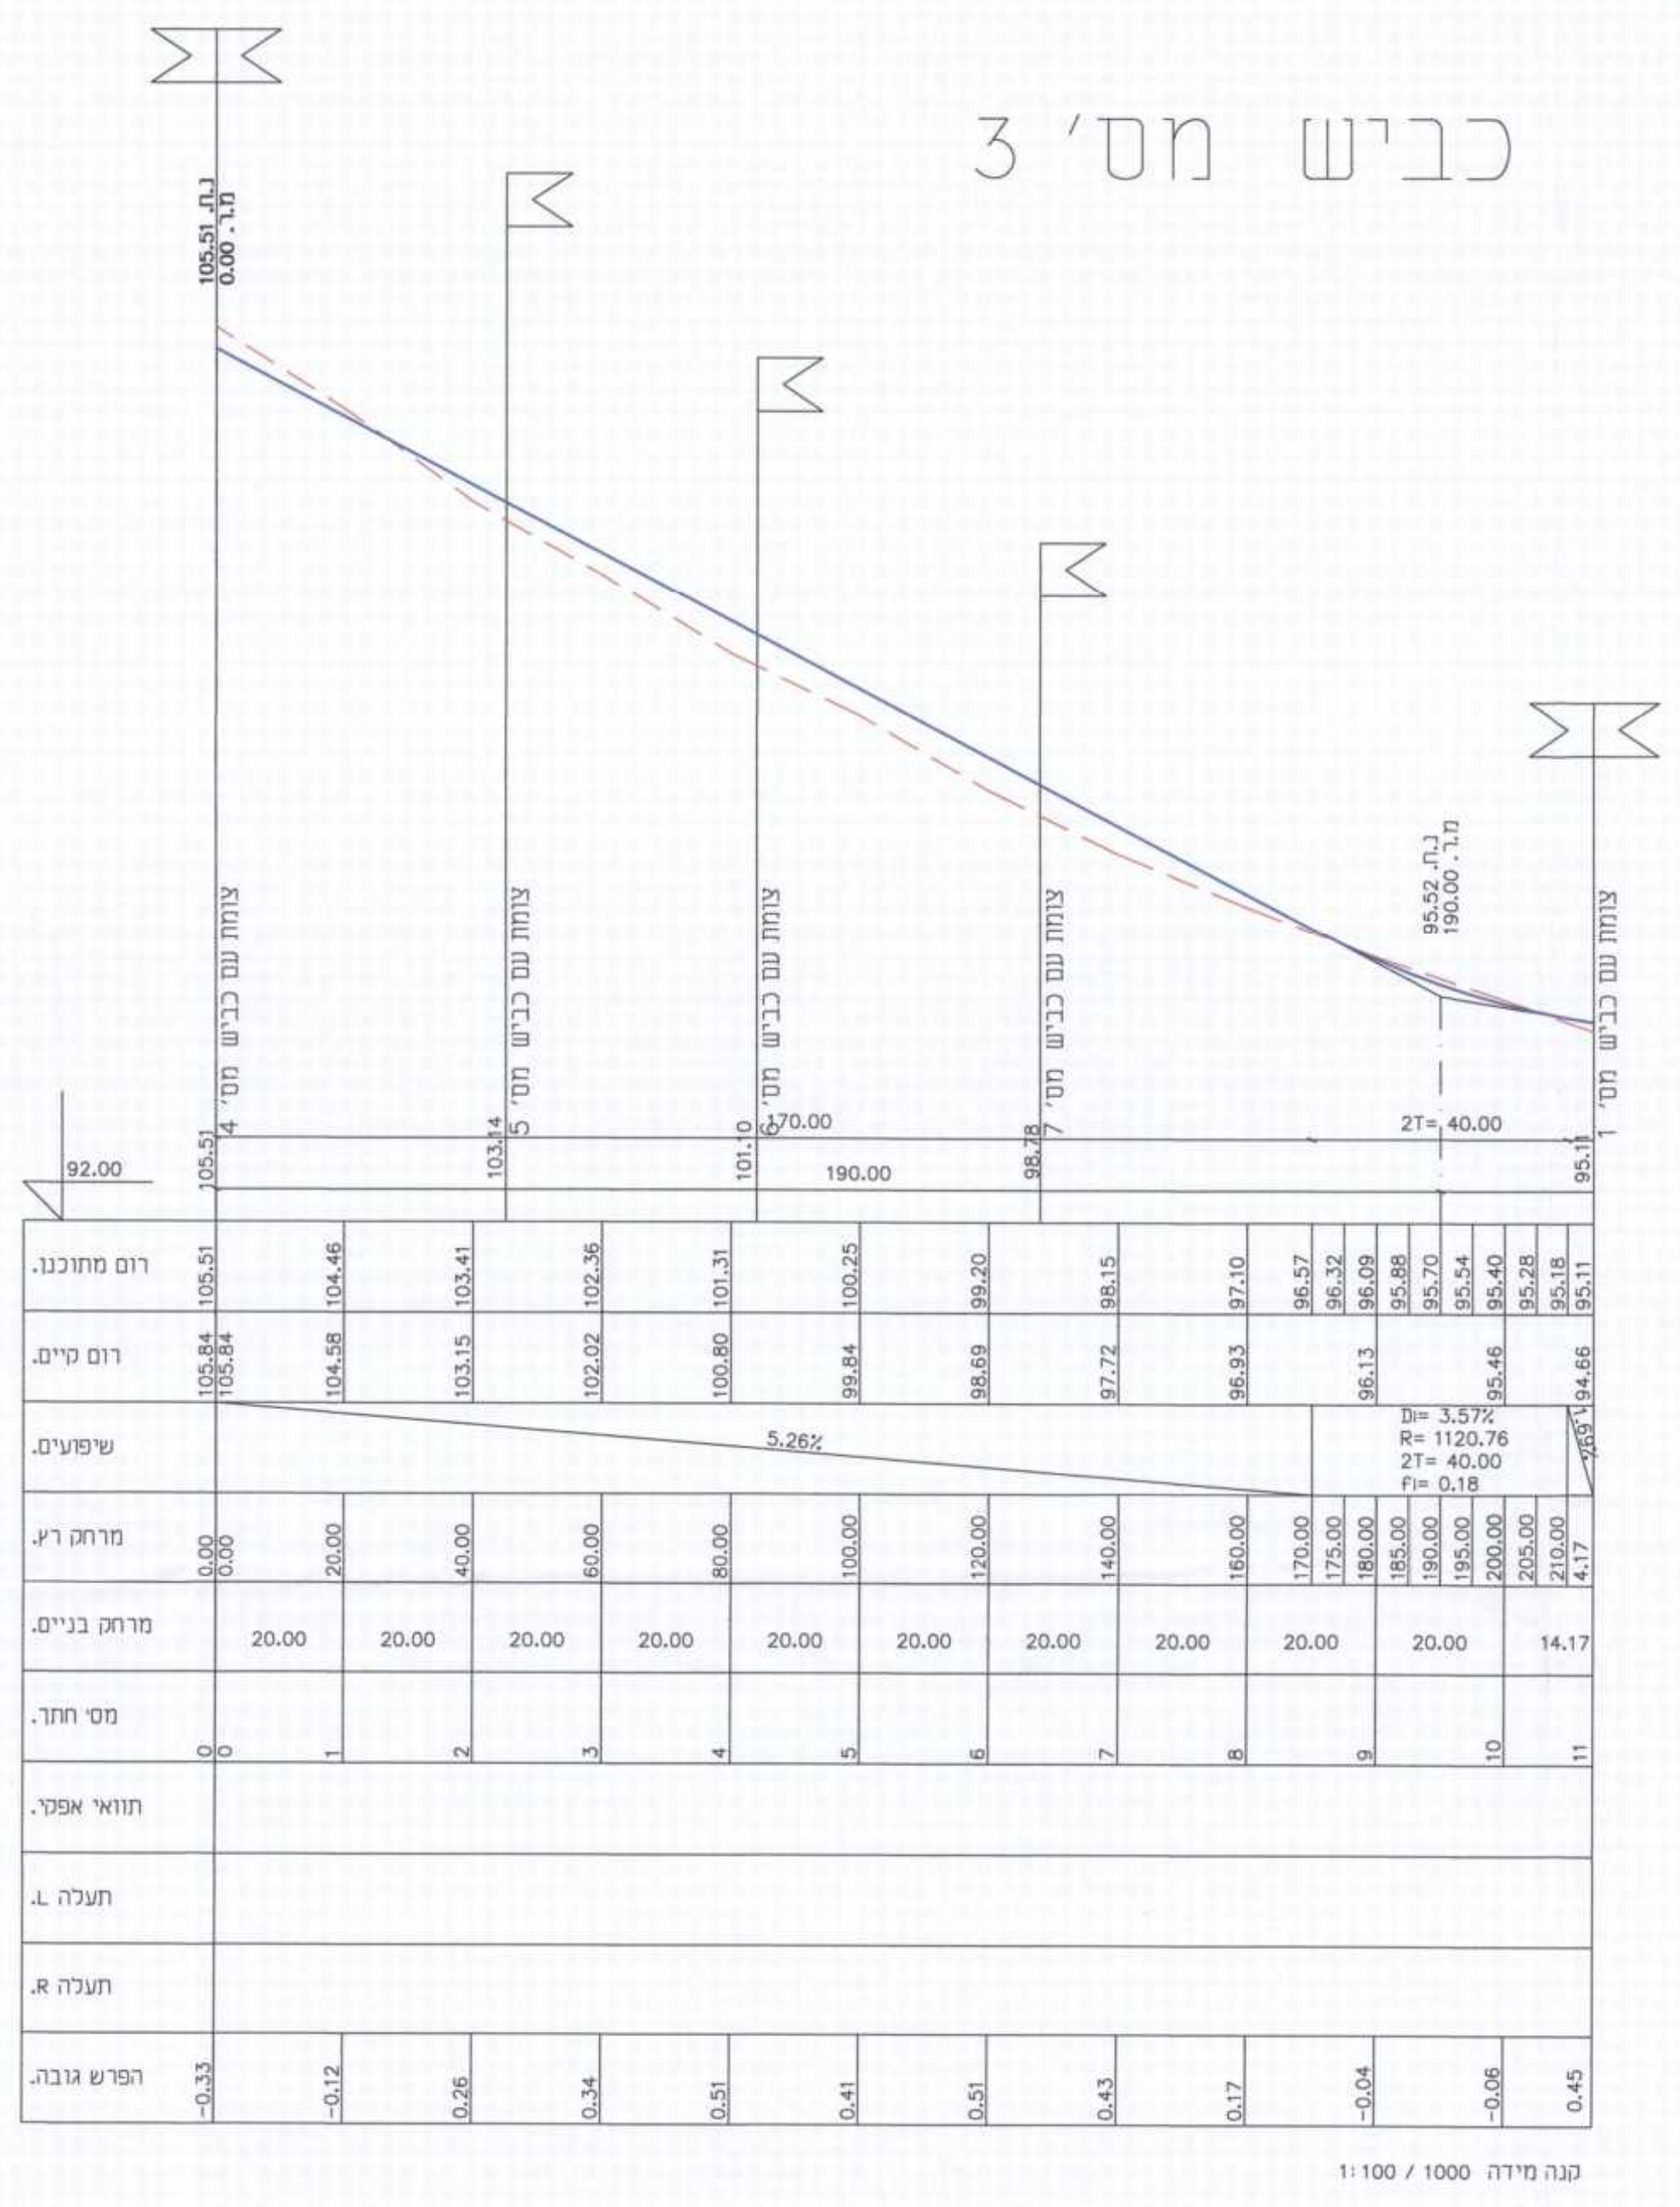
צומת עם כביש מס' 4
צומת עם כביש מס' 5
צומת עם כביש מס' 6
צומת עם כביש מס' 7
צומת עם כביש מס' 1
רום מתוכנן.
רום קיים.
שיפועים.
5.26%
מרחק רץ.
מרחק בניים.
מסי חתך.
תוואי אפקי.
תעלה L.
תעלה R.
הפרש גובה.

קנה מידה 1:100 / 1000

כביש מס' 109

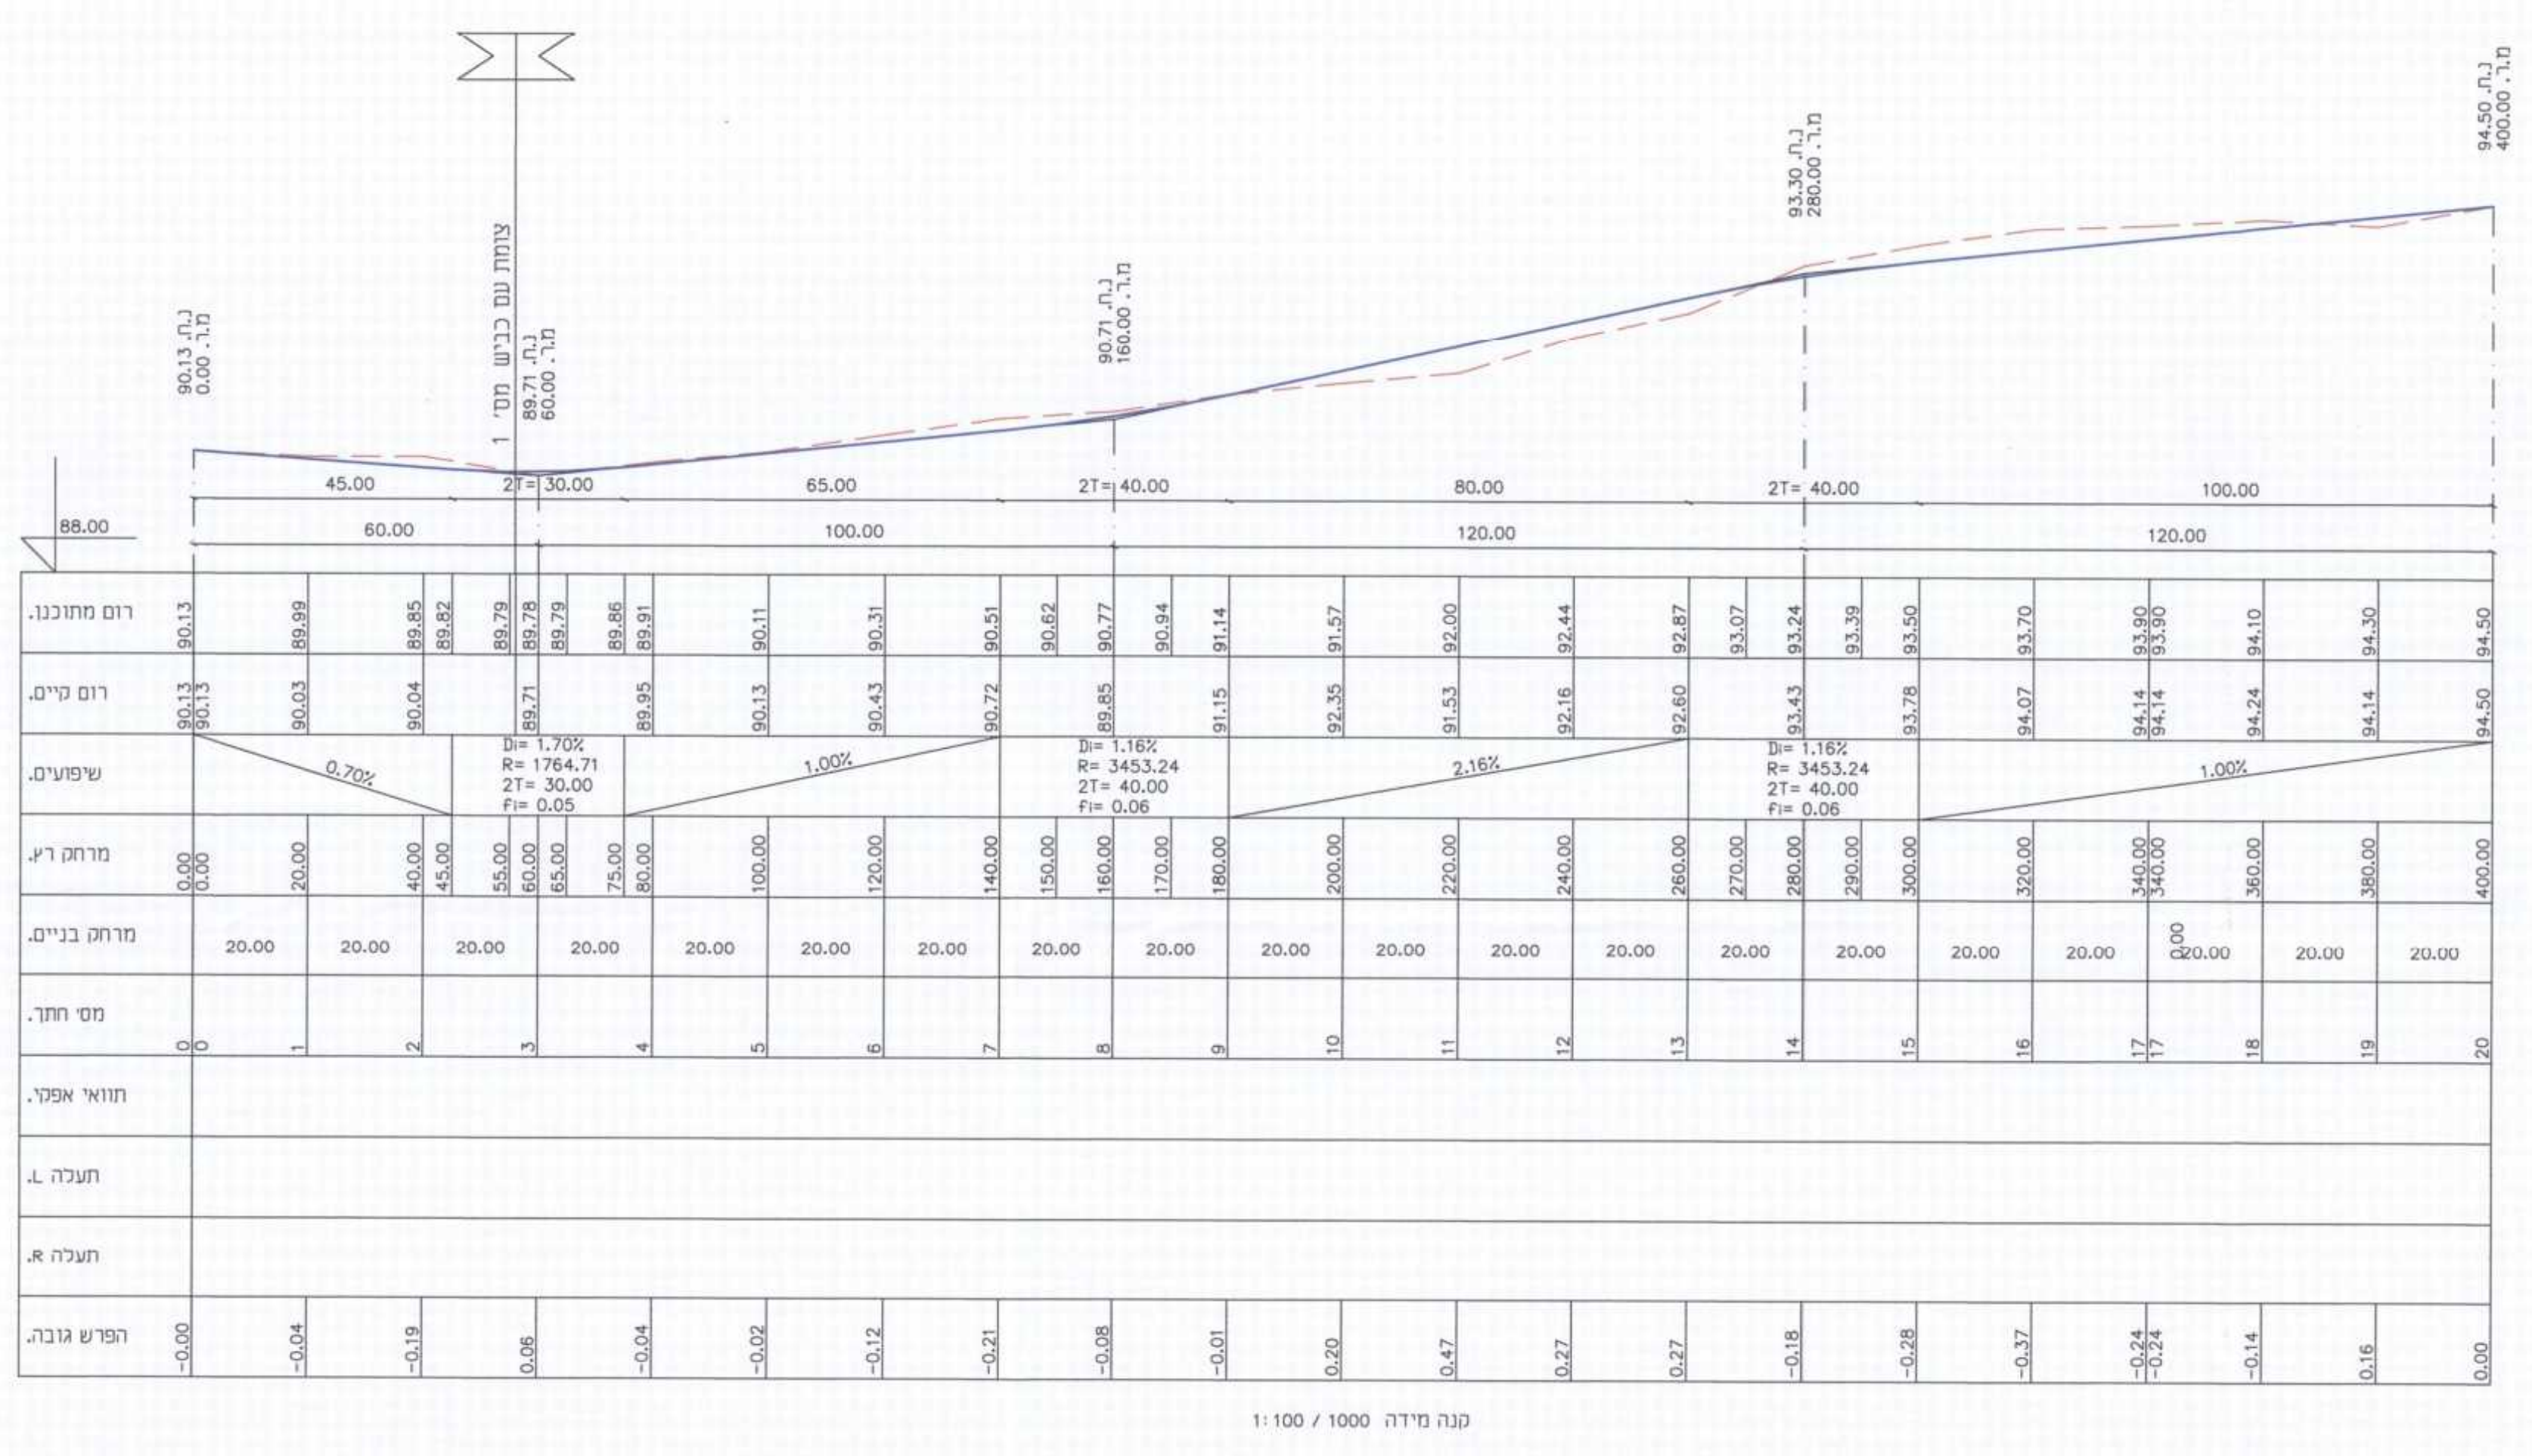
צומת עם כביש מס' 1
רום מתוכנן.
רום קיים.
שיפועים.
מרחק רץ.
מרחק בניים.
מסי חתך.
תוואי אפקי.
תעלה L.
תעלה R.
הפרש גובה.

קנה מידה 1:100 / 1000

כביש מס' 4

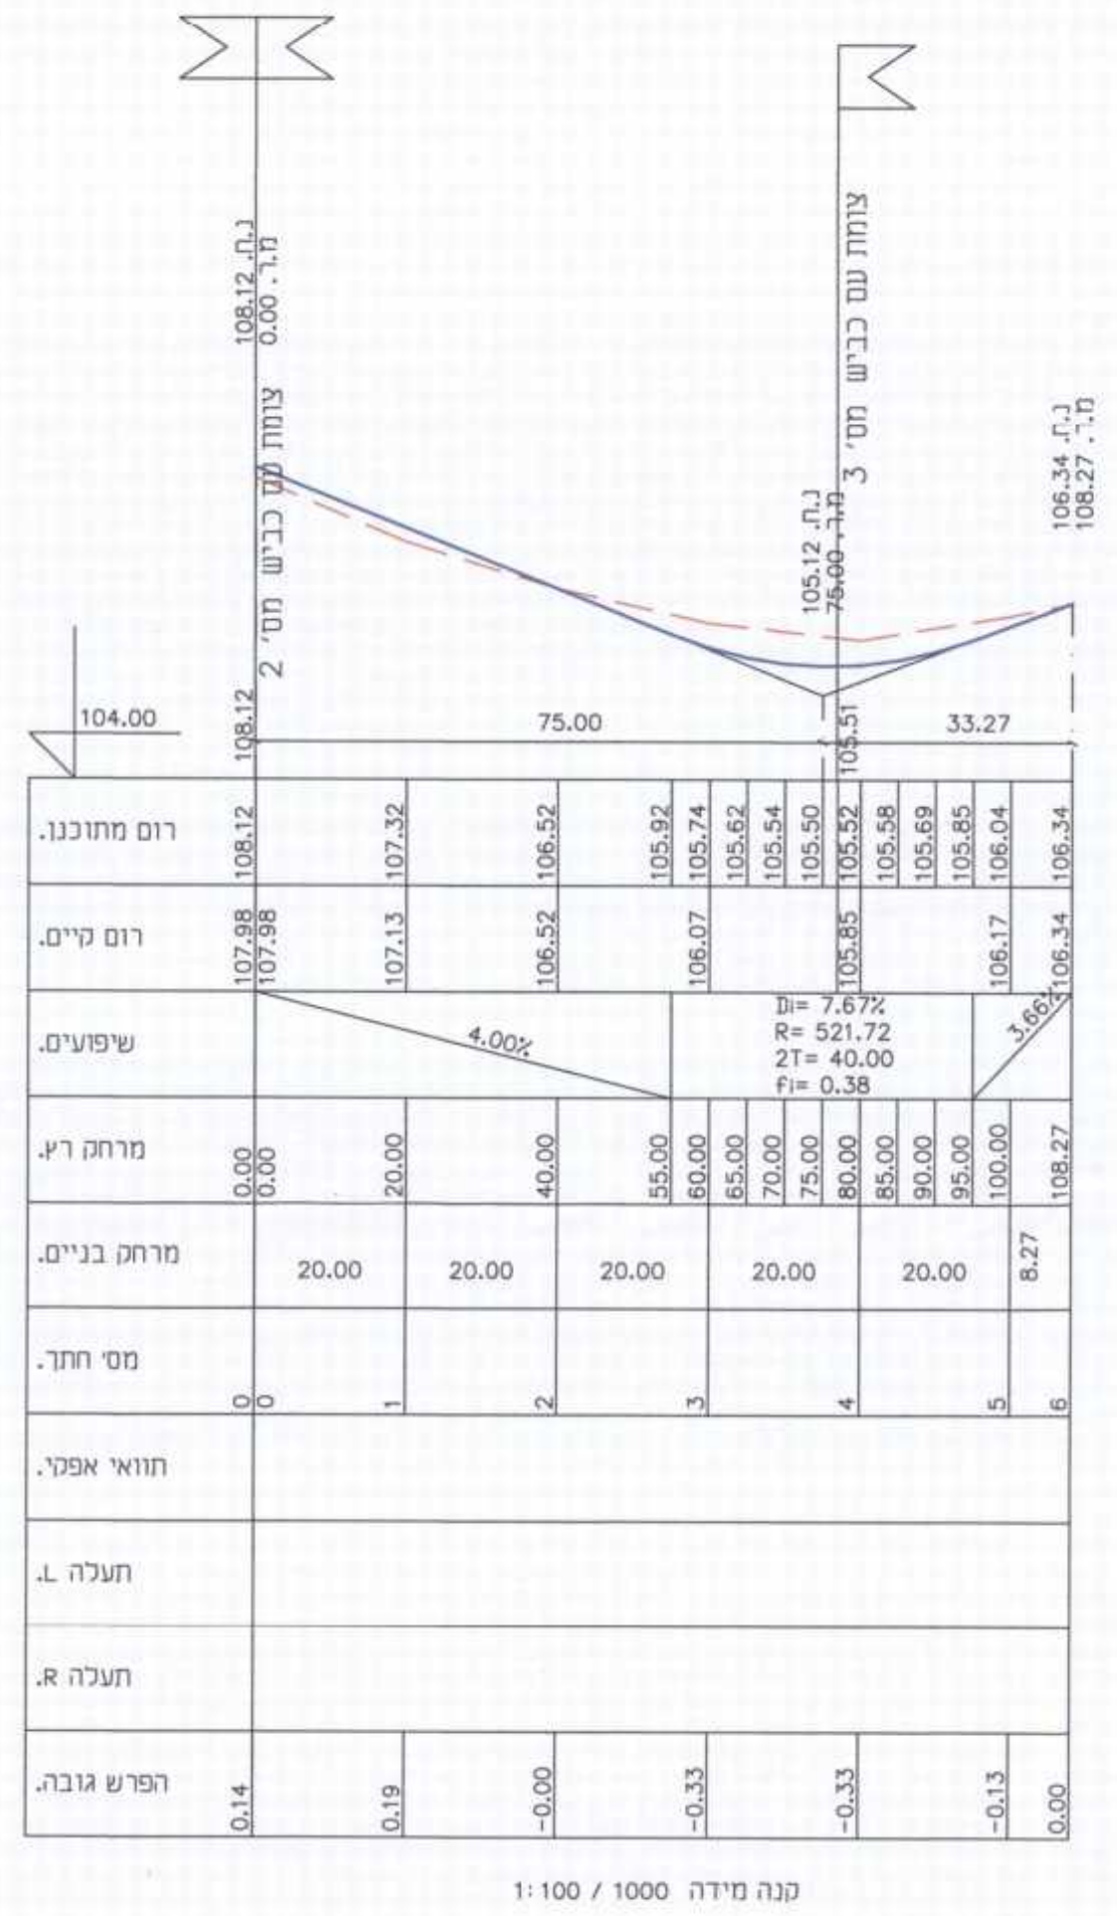
צומת עם כביש מס' 2
צומת עם כביש מס' 3
רום מתוכנן.
רום קיים.
שיפועים.
מרחק רץ.
מרחק בניים.
מסי חתך.
תוואי אפקי.
תעלה L.
תעלה R.
הפרש גובה.

קנה מידה 1:100 / 1000

כביש מס' 5

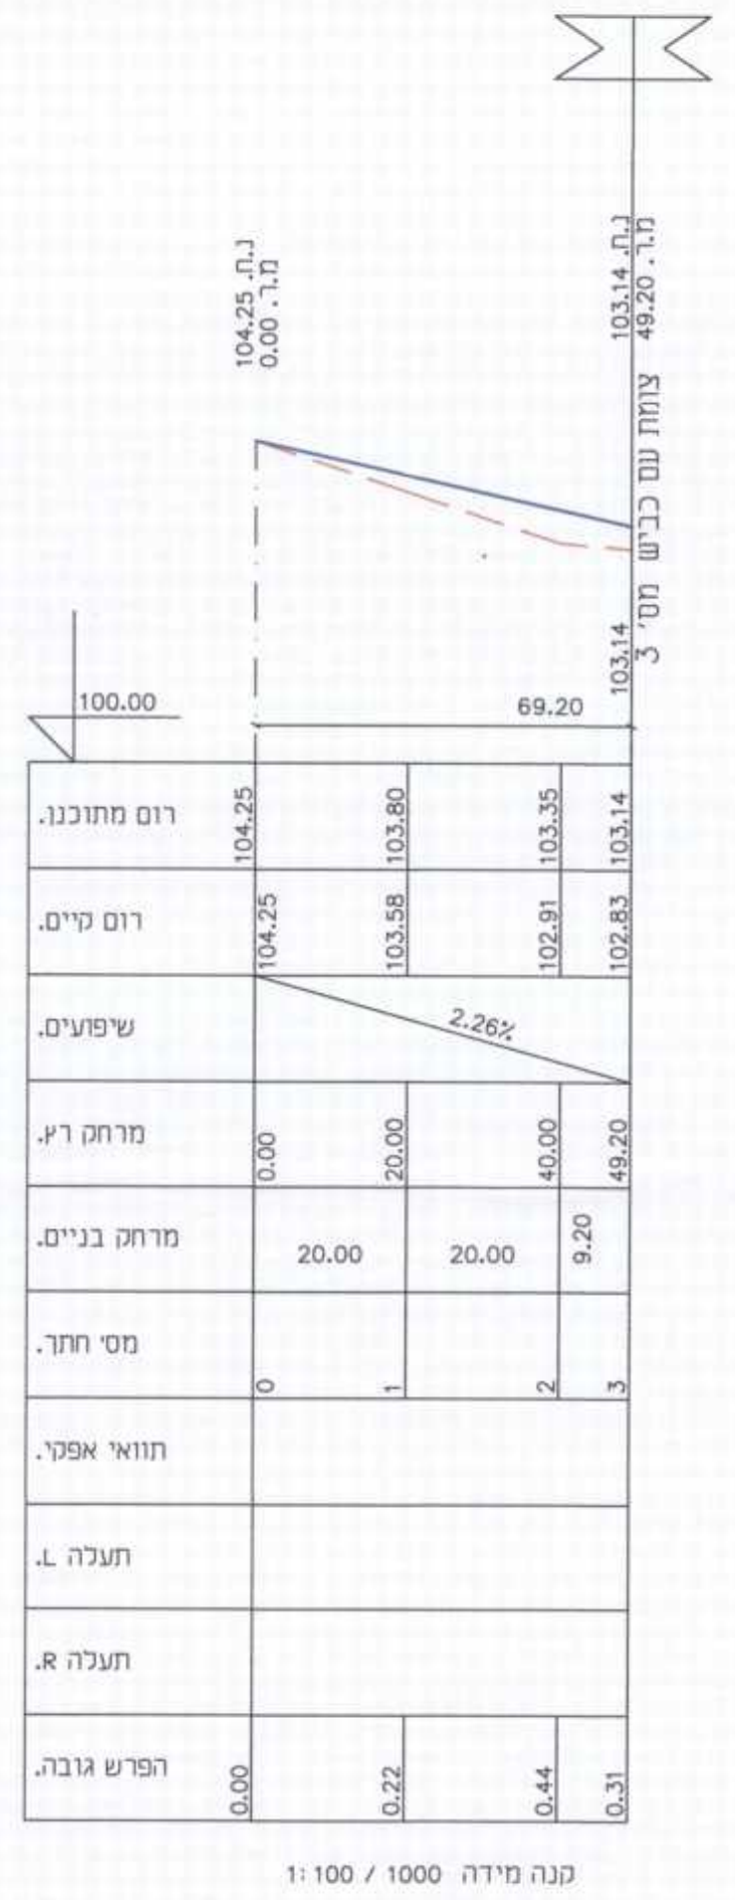
צומת עם כביש מס' 3
רום מתוכנן.
רום קיים.
שיפועים.
מרחק רץ.
מרחק בניים.
מסי חתך.
תוואי אפקי.
תעלה L.
תעלה R.
הפרש גובה.

קנה מידה 1:100 / 1000

כביש מס' 6

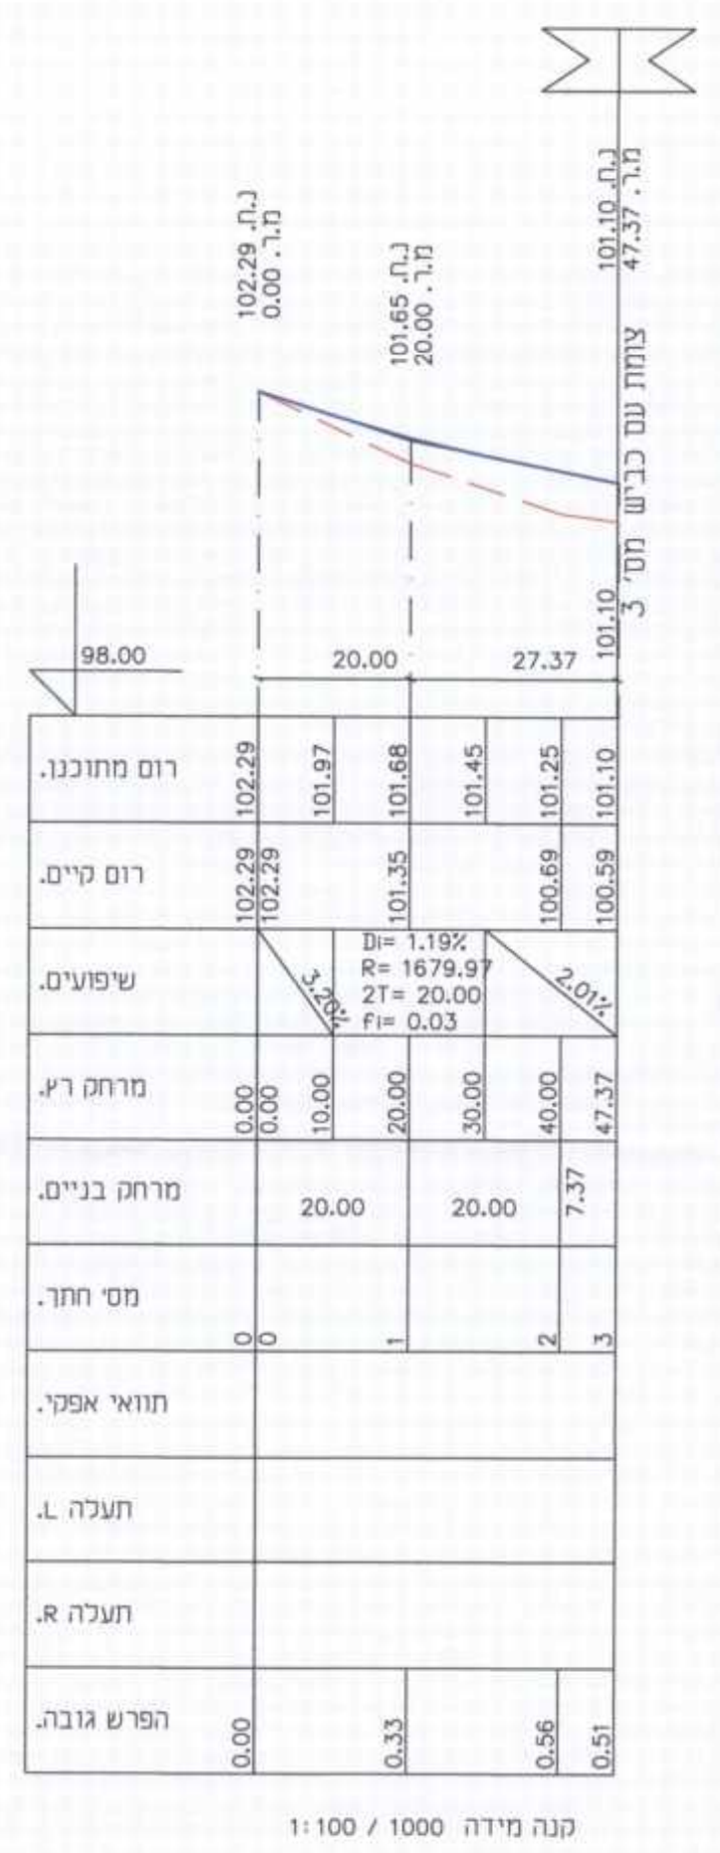
צומת עם כביש מס' 3
רום מתוכנן.
רום קיים.
שיפועים.
מרחק רץ.
מרחק בניים.
מסי חתך.
תוואי אפקי.
תעלה L.
תעלה R.
הפרש גובה.

קנה מידה 1:100 / 1000

כביש מס' 2

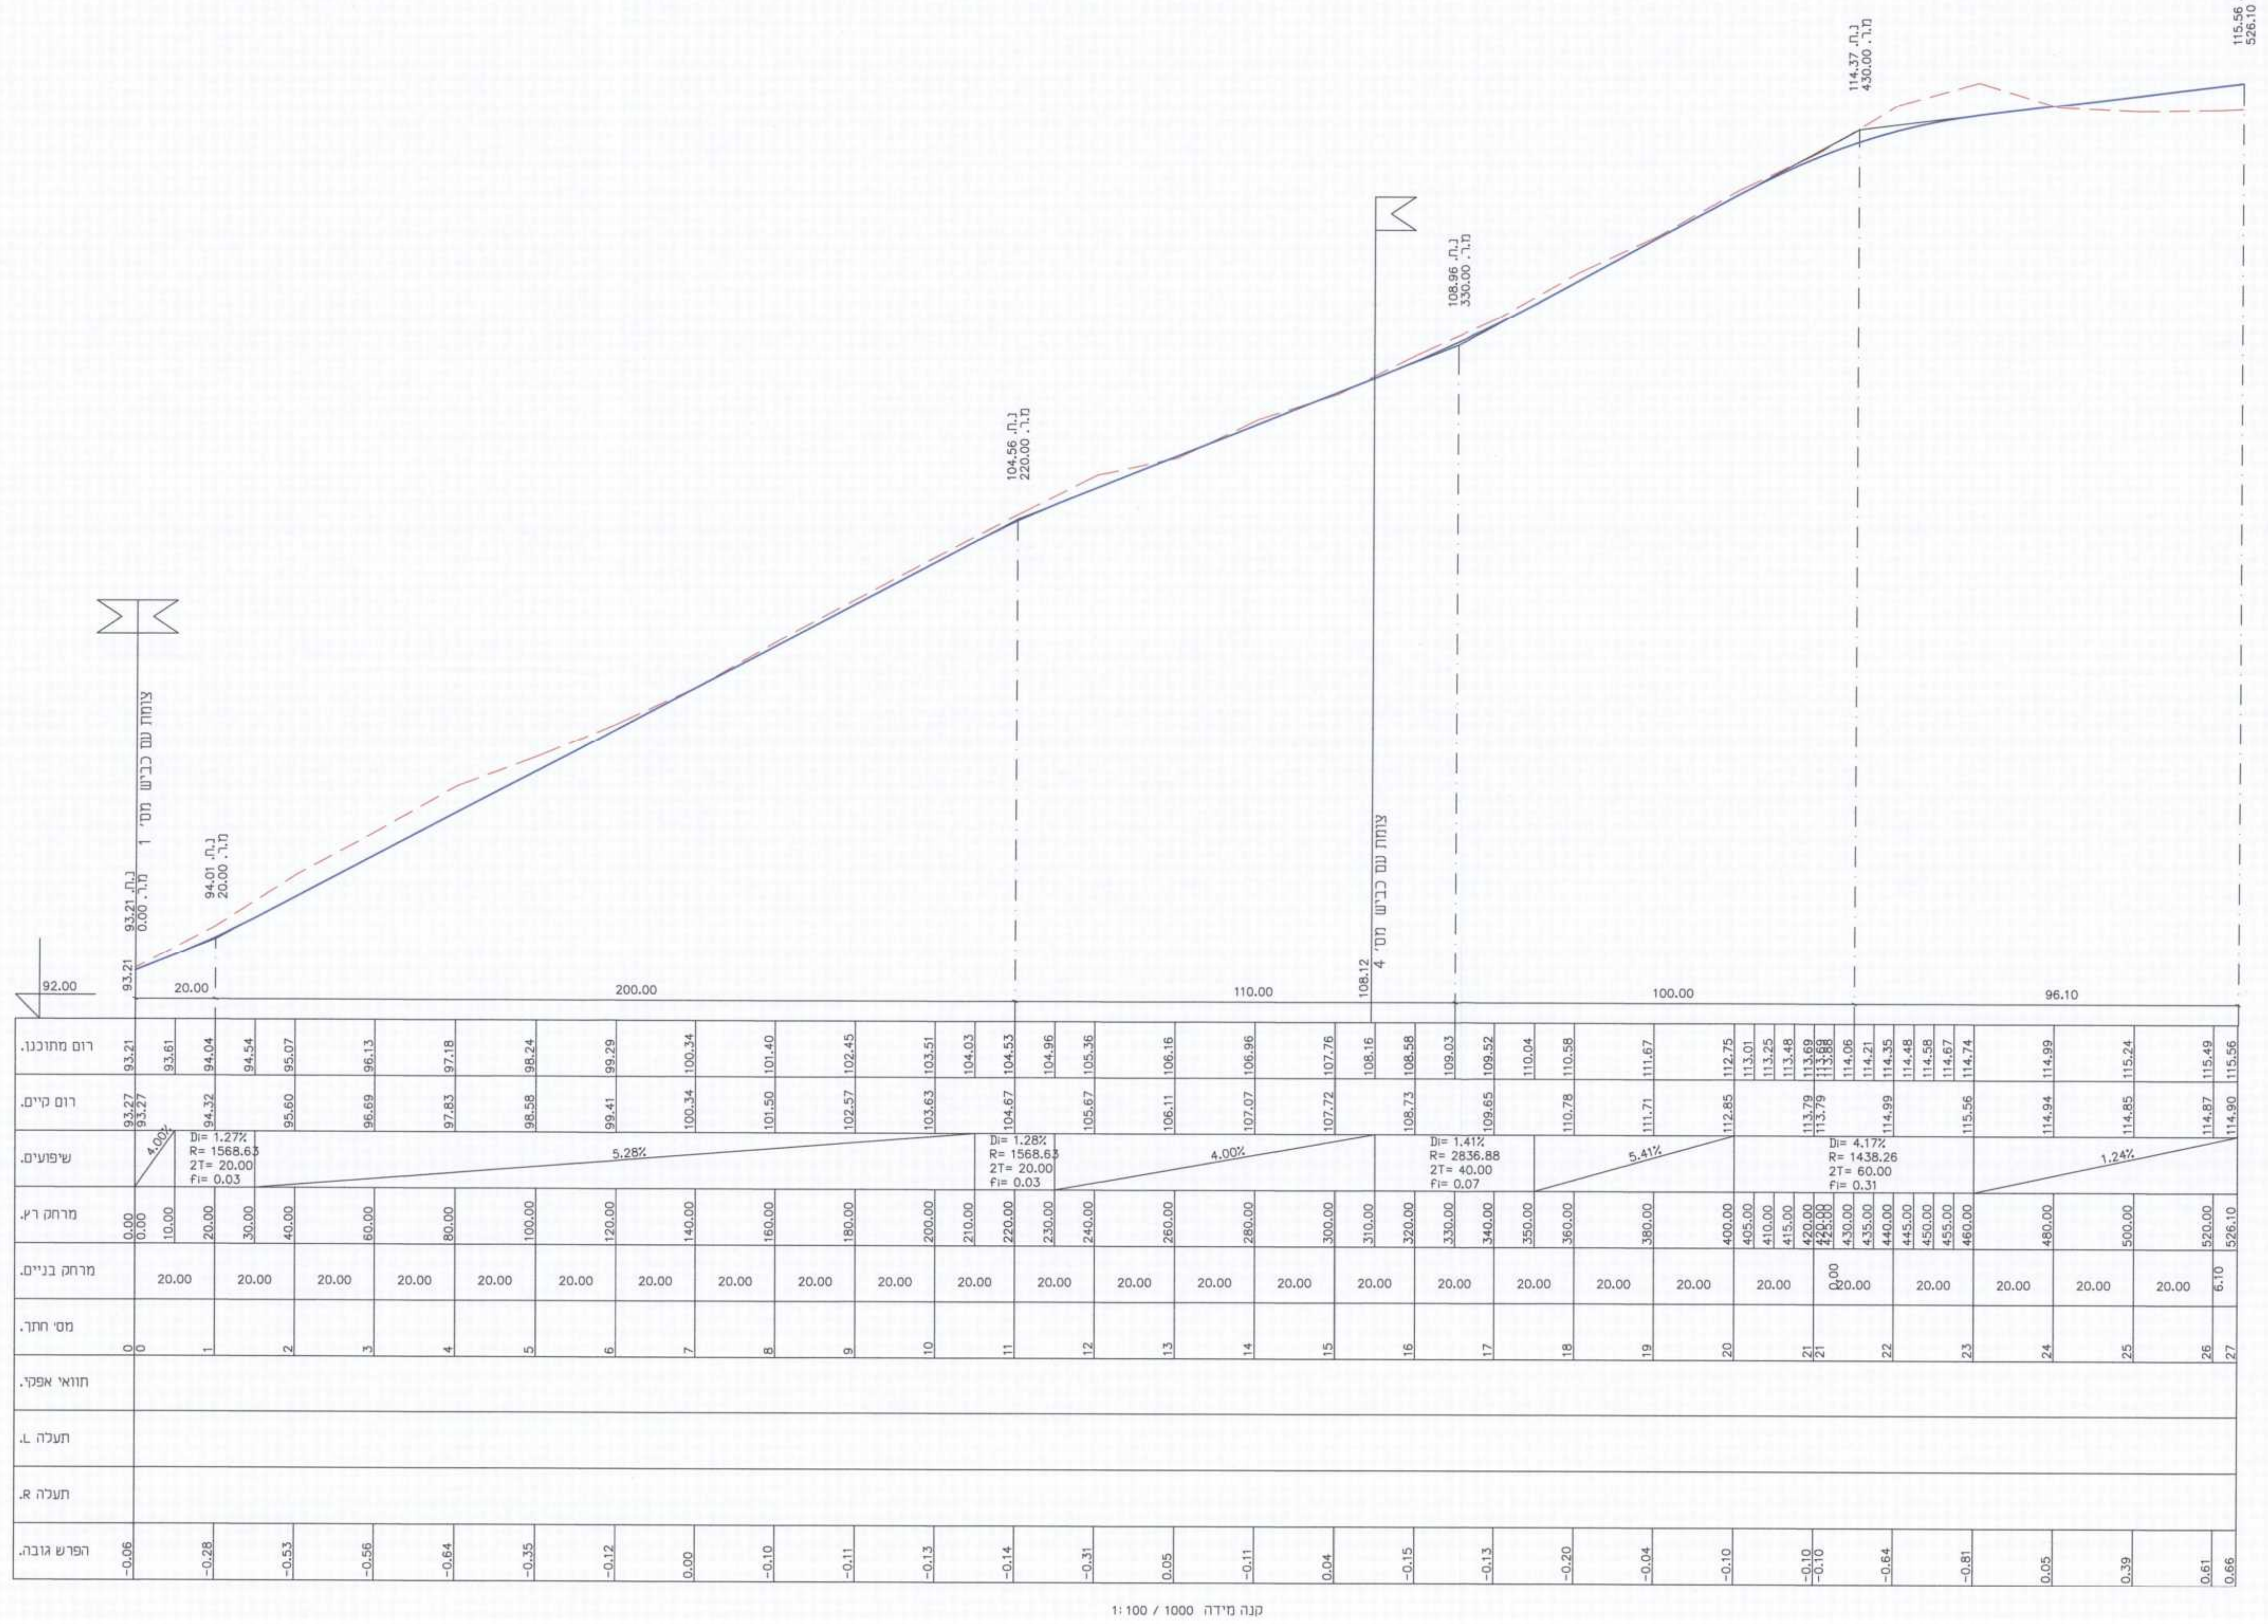
צומת עם כביש מס' 1
צומת עם כביש מס' 4
רום מתוכנן.
רום קיים.
שיפועים.
מרחק רץ.
מרחק בניים.
מסי חתך.
תוואי אפקי.
תעלה L.
תעלה R.
הפרש גובה.

קנה מידה 1:100 / 1000

כביש מס' 1

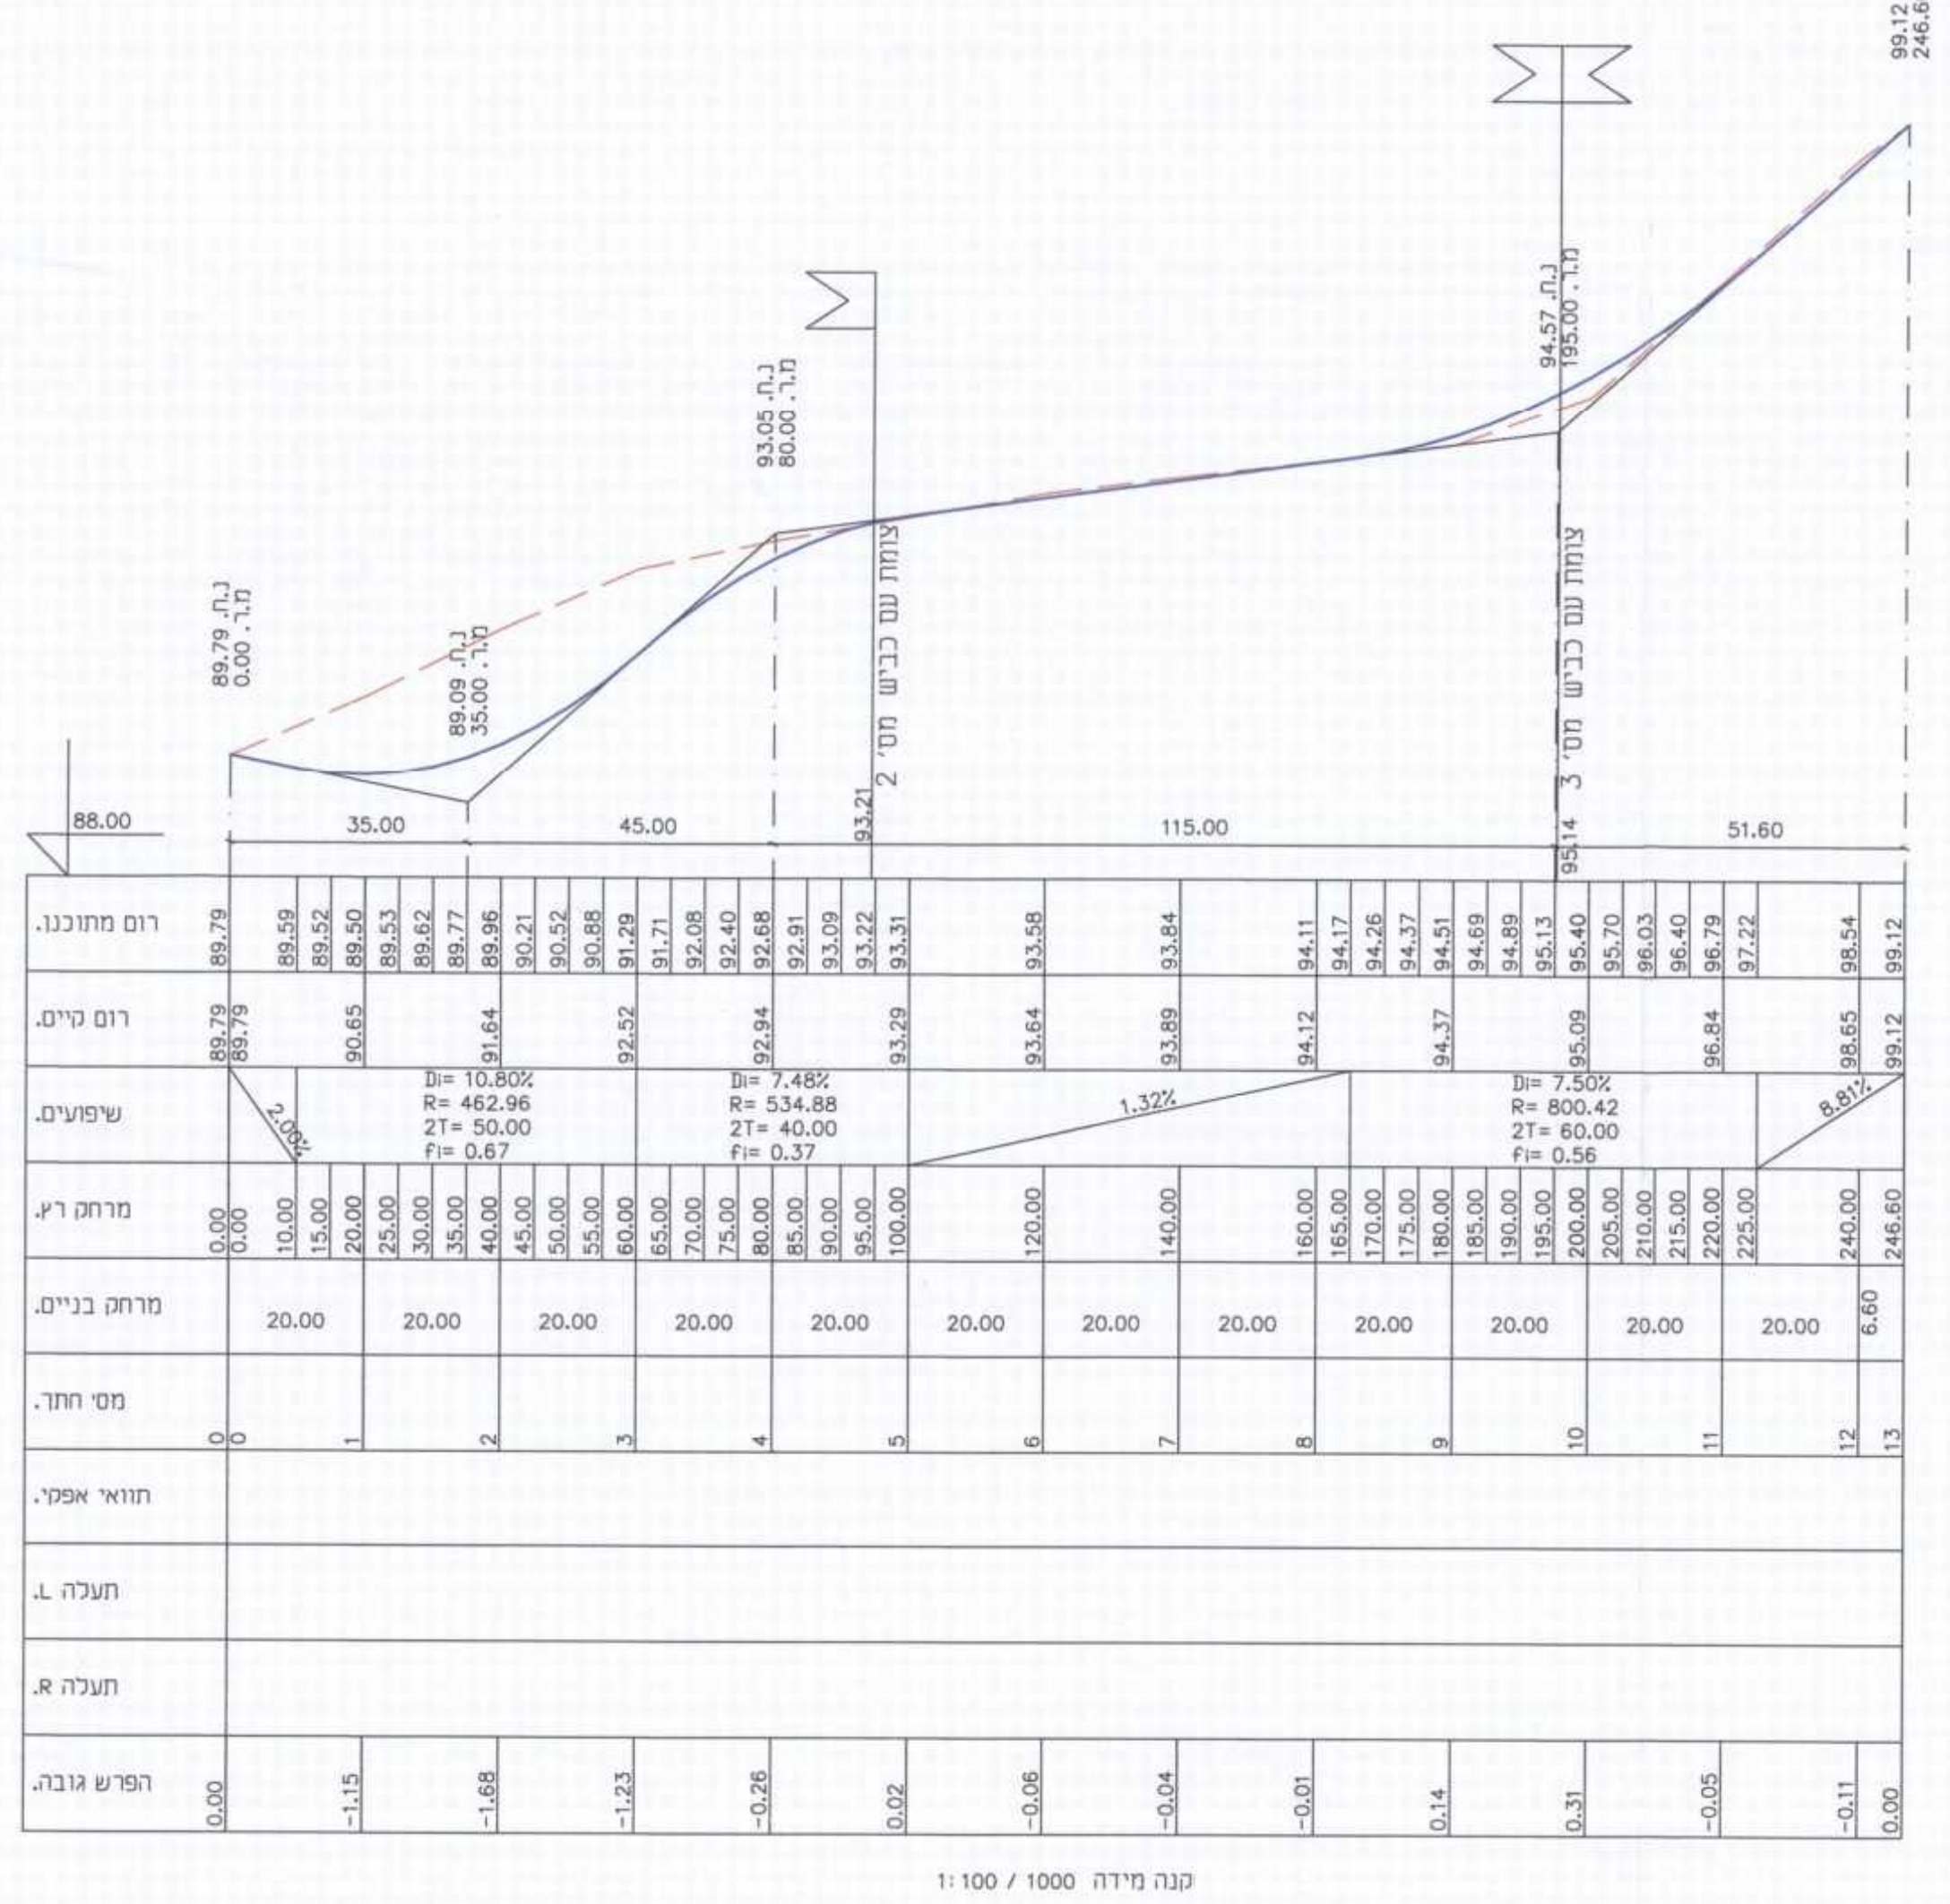
צומת עם כביש מס' 2
צומת עם כביש מס' 3
רום מתוכנן.
רום קיים.
שיפועים.
מרחק רץ.
מרחק בניים.
מסי חתך.
תוואי אפקי.
תעלה L.
תעלה R.
הפרש גובה.

קנה מידה 1:100 / 1000

כביש מס' 7

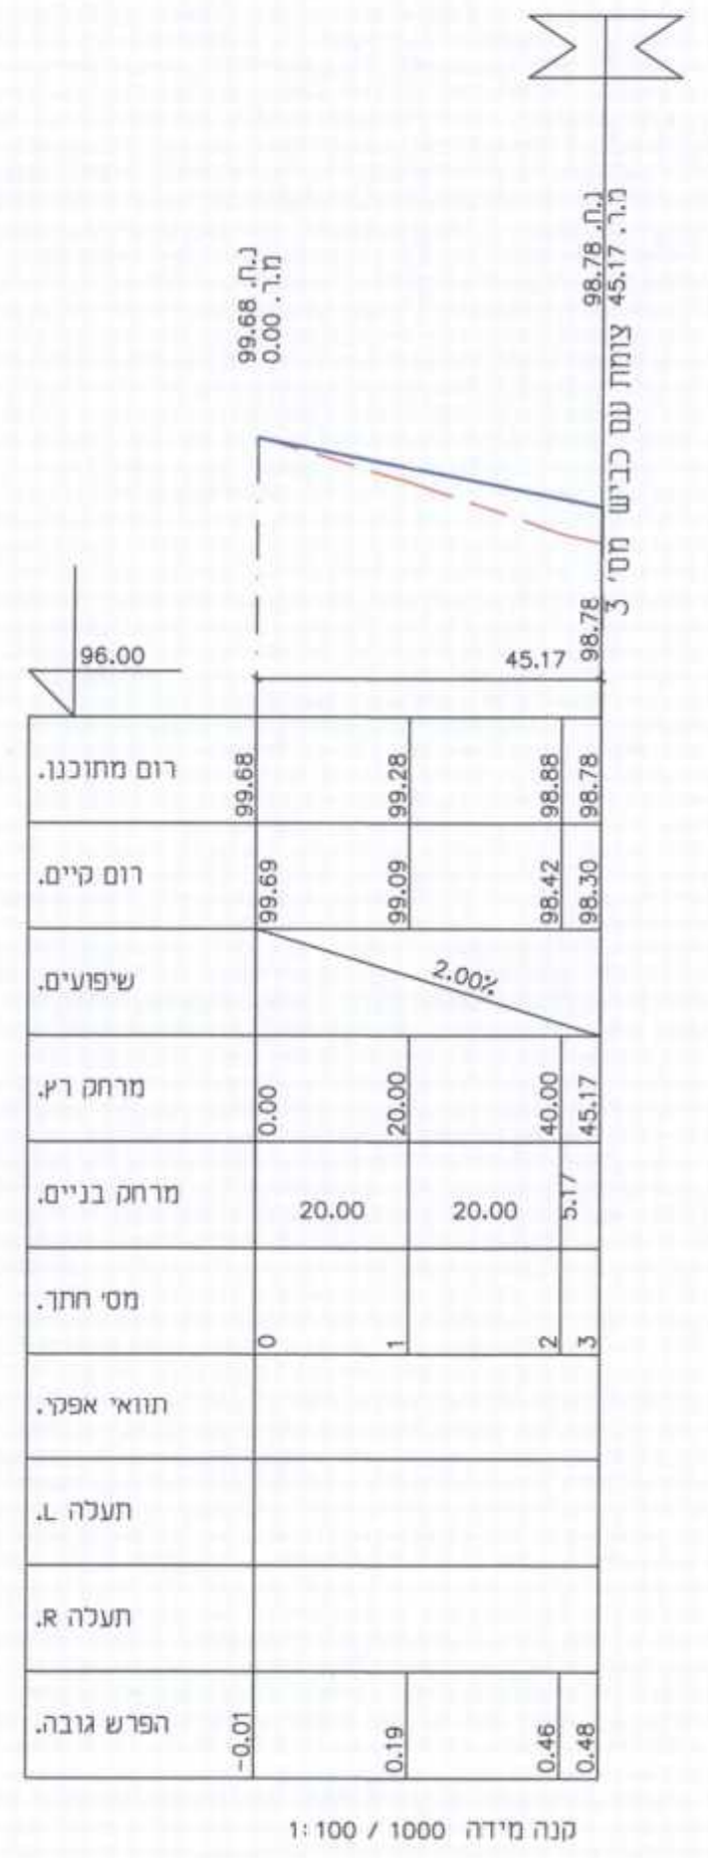
צומת עם כביש מס' 3
רום מתוכנן.
רום קיים.
שיפועים.
מרחק רץ.
מרחק בניים.
מסי חתך.
תוואי אפקי.
תעלה L.
תעלה R.
הפרש גובה.

קנה מידה 1:100 / 1000

מס'	תפוצה	תאריך

מס'	הערות ושינויים	תאריך
14		30.11.14
13		2.07.14
12		18.06.14
11		27.03.14
10		4.08.13
9		3.03.13
8		10.02.13
7		22.07.09
6		2.07.09
5		12.05.09
4		15.12.08
3		30.04.08
2		08.08.07
1		21.01.07

☐ לעיון ○ למכרז △ לביצוע

יאסין תמים

מהנדס אזרחי , כבישים ומודד מוסמך
עראבה 24945 ת.ד.68
טל: 04-6745752 פק. 04-6746910

שם התכנית: מנשיה זבדה - לב הכפר
תכנית מס' ג/21454
כביש מס' : 1-7
שם השרטוט: חתכים לאורך

תמים יאסין
מהנדס תחבורה-תנועה וכבישים
רשיון מס' 46005
מהנדס גיאודט ומודד מוסמך
רשיון מס' 607

ק.מ.: 1:100/100 תאריך: 6.12.06

מספר השרטוט: 4.01
MANASIA
6.05.08

אין לקבוע גדלים ע"י מדידה בשרטוט
על הקבלן לבקר את המידות במקום