


נתקבל
28-02-2016

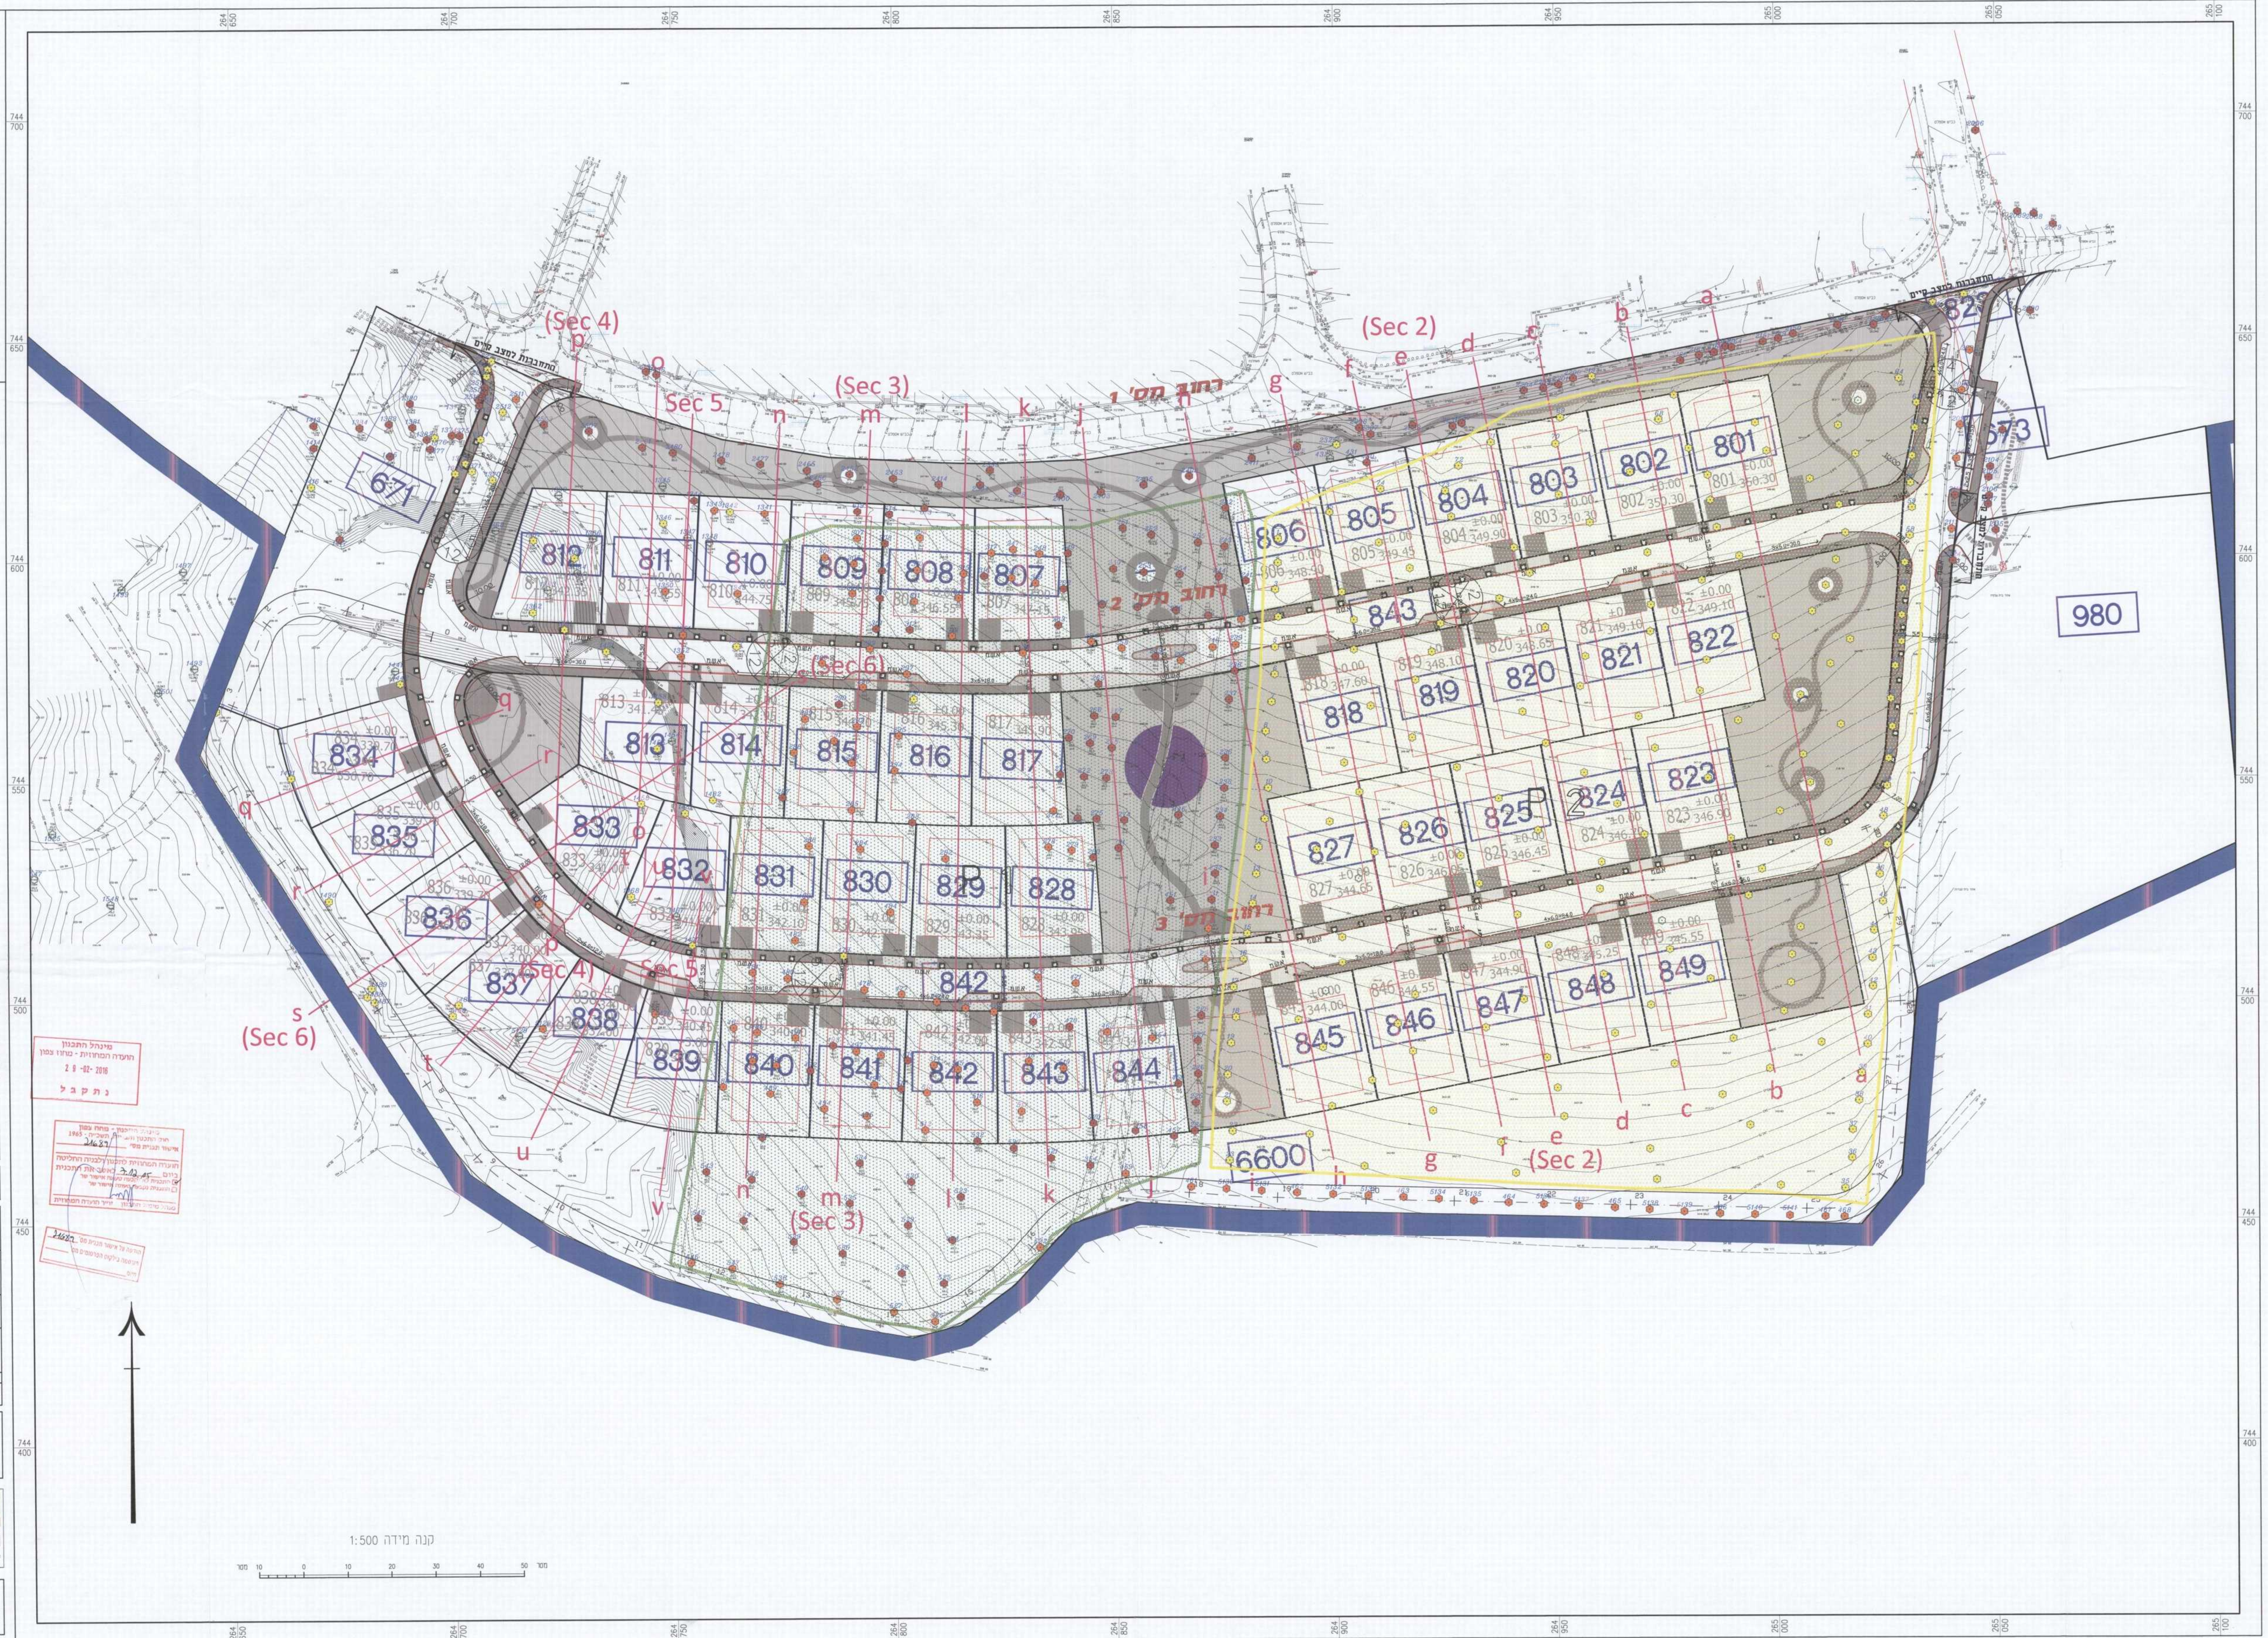

סקרא סקר עצים בוגרים

- עצים לשמור
- עצים לדאגה
- עצים לכרייה
- לא מוגדר כעץ / מחוץ לחכית
- פליטון ו כנס דוחים
- פליטון 2 מסע יחסיים

3	15.02.16	בוחאם כעדכון גבול חב"ע
2	28.12.15	עצים חספרי: 2231, 2230, 144, 1413, 1382 עדכון מ"כריתוח" כ"שימור"
1	18.12.15	עדכון אלה סט' 1344 כ"שימור"
סג	חאיר	עדון

כעון	מסדר	כביצוע	ראשור
○	○	○	●

מועצה אזורית גולן

בני יהודה

שכונה דרומית 2014

תשרים נספח עצים בוגרים

נספח לתכנית: ג' 21669

שם התכנית: בני יהודה שכונה דרומית 2014

שם עבודה	שם תכנית	חסי גרסה	קרינו
549.5	-tree	5	1
תאריך	15/02/2016		
ק"מ	1:500		
שם קובץ	549.5-tree-500		
מידות	84X120		

מידות

אלי טל & בניה טל

ח"ד ג ספר חבור 15241

טלפון: 04-6020604

פקס: 04-6020603

office@middot.co.il

המבצע אחראי לבדיקת התכנית והתאמתה במסגרת.
על המבצע לבדוק את כל הנתונים והדרישות.
לפני הכניסה על כל שטח או אי התאמת.
אין נכנסו מידות על ידי מידה על גבי השטחים.
אין נכנסו כל שטחים בתכנית זו, או ברשימת הנכנסים בת.
לא ראשור, בכתב, מכתב, מכתב, מכתב.