

מינהל התכנון
תקנה התמורה - מרזו צמח
27-01-19
נתקבל

נספח תנועה

לתכנית מס. ג/21549

מחזור:	צפון
מרחב תכנון מקומי:	גליל מזרחי
רשות מקומית:	מ.מ.סורעאן
ישוב:	סורעאן
שטח התכנית:	1.830 דונם
קנה מידה:	1:250

גושים וחלקות בתכנית:

מספר גוש	סוג הגוש	חלק/כל גוש	מספר חלקות בשלמות	מספר חלקות בחלקו
16607	מוסדר	חלק מרגוע	34	210,216

חותמות מוסד התכנון:

מינהל התכנון - מרזו צמח
21549
13.1.16
התקנה התמורה לתכנון גליל מזרחי
כיום: 13.1.16
התכנית כוללת 34 חלקות
התכנית נכנסה לתוקף
מינהל התכנון - מרזו צמח


שלב: תוקף מהדורה: 1 תאריך: 22/01/2016

תאריך	שם	תפקיד	חתימה
22.01.16			
01.05.15			
01.03.13			

קראקה פאדיה
תנדט כבישים ותנועה
טלפון: 04-6012782
נייד: 054-4269910
נצרת ת.ד. 16214 8750
email: shbn@9dnetvision.net.il
רשיון מס' 109292

כביצוע	למשך	למכרז	כניון
○	●	○	●
מחזור	מס הגיון	קנה מידה	
	2.01	1 : 250	
מסדוק חתום	22.01.16		
מס העבודה	shbn-03-tur-02		
שם	תכנון	שם	אשר
פאדיה	שריף	פאדיה	שריף
חתימה		חתימה	

הערות:
- אין לקבוע גדלים ע"י מידה בשרטוט
- רחובות ונתיבי תחבורה על מפה מצבית וסופגרפית של המודד -

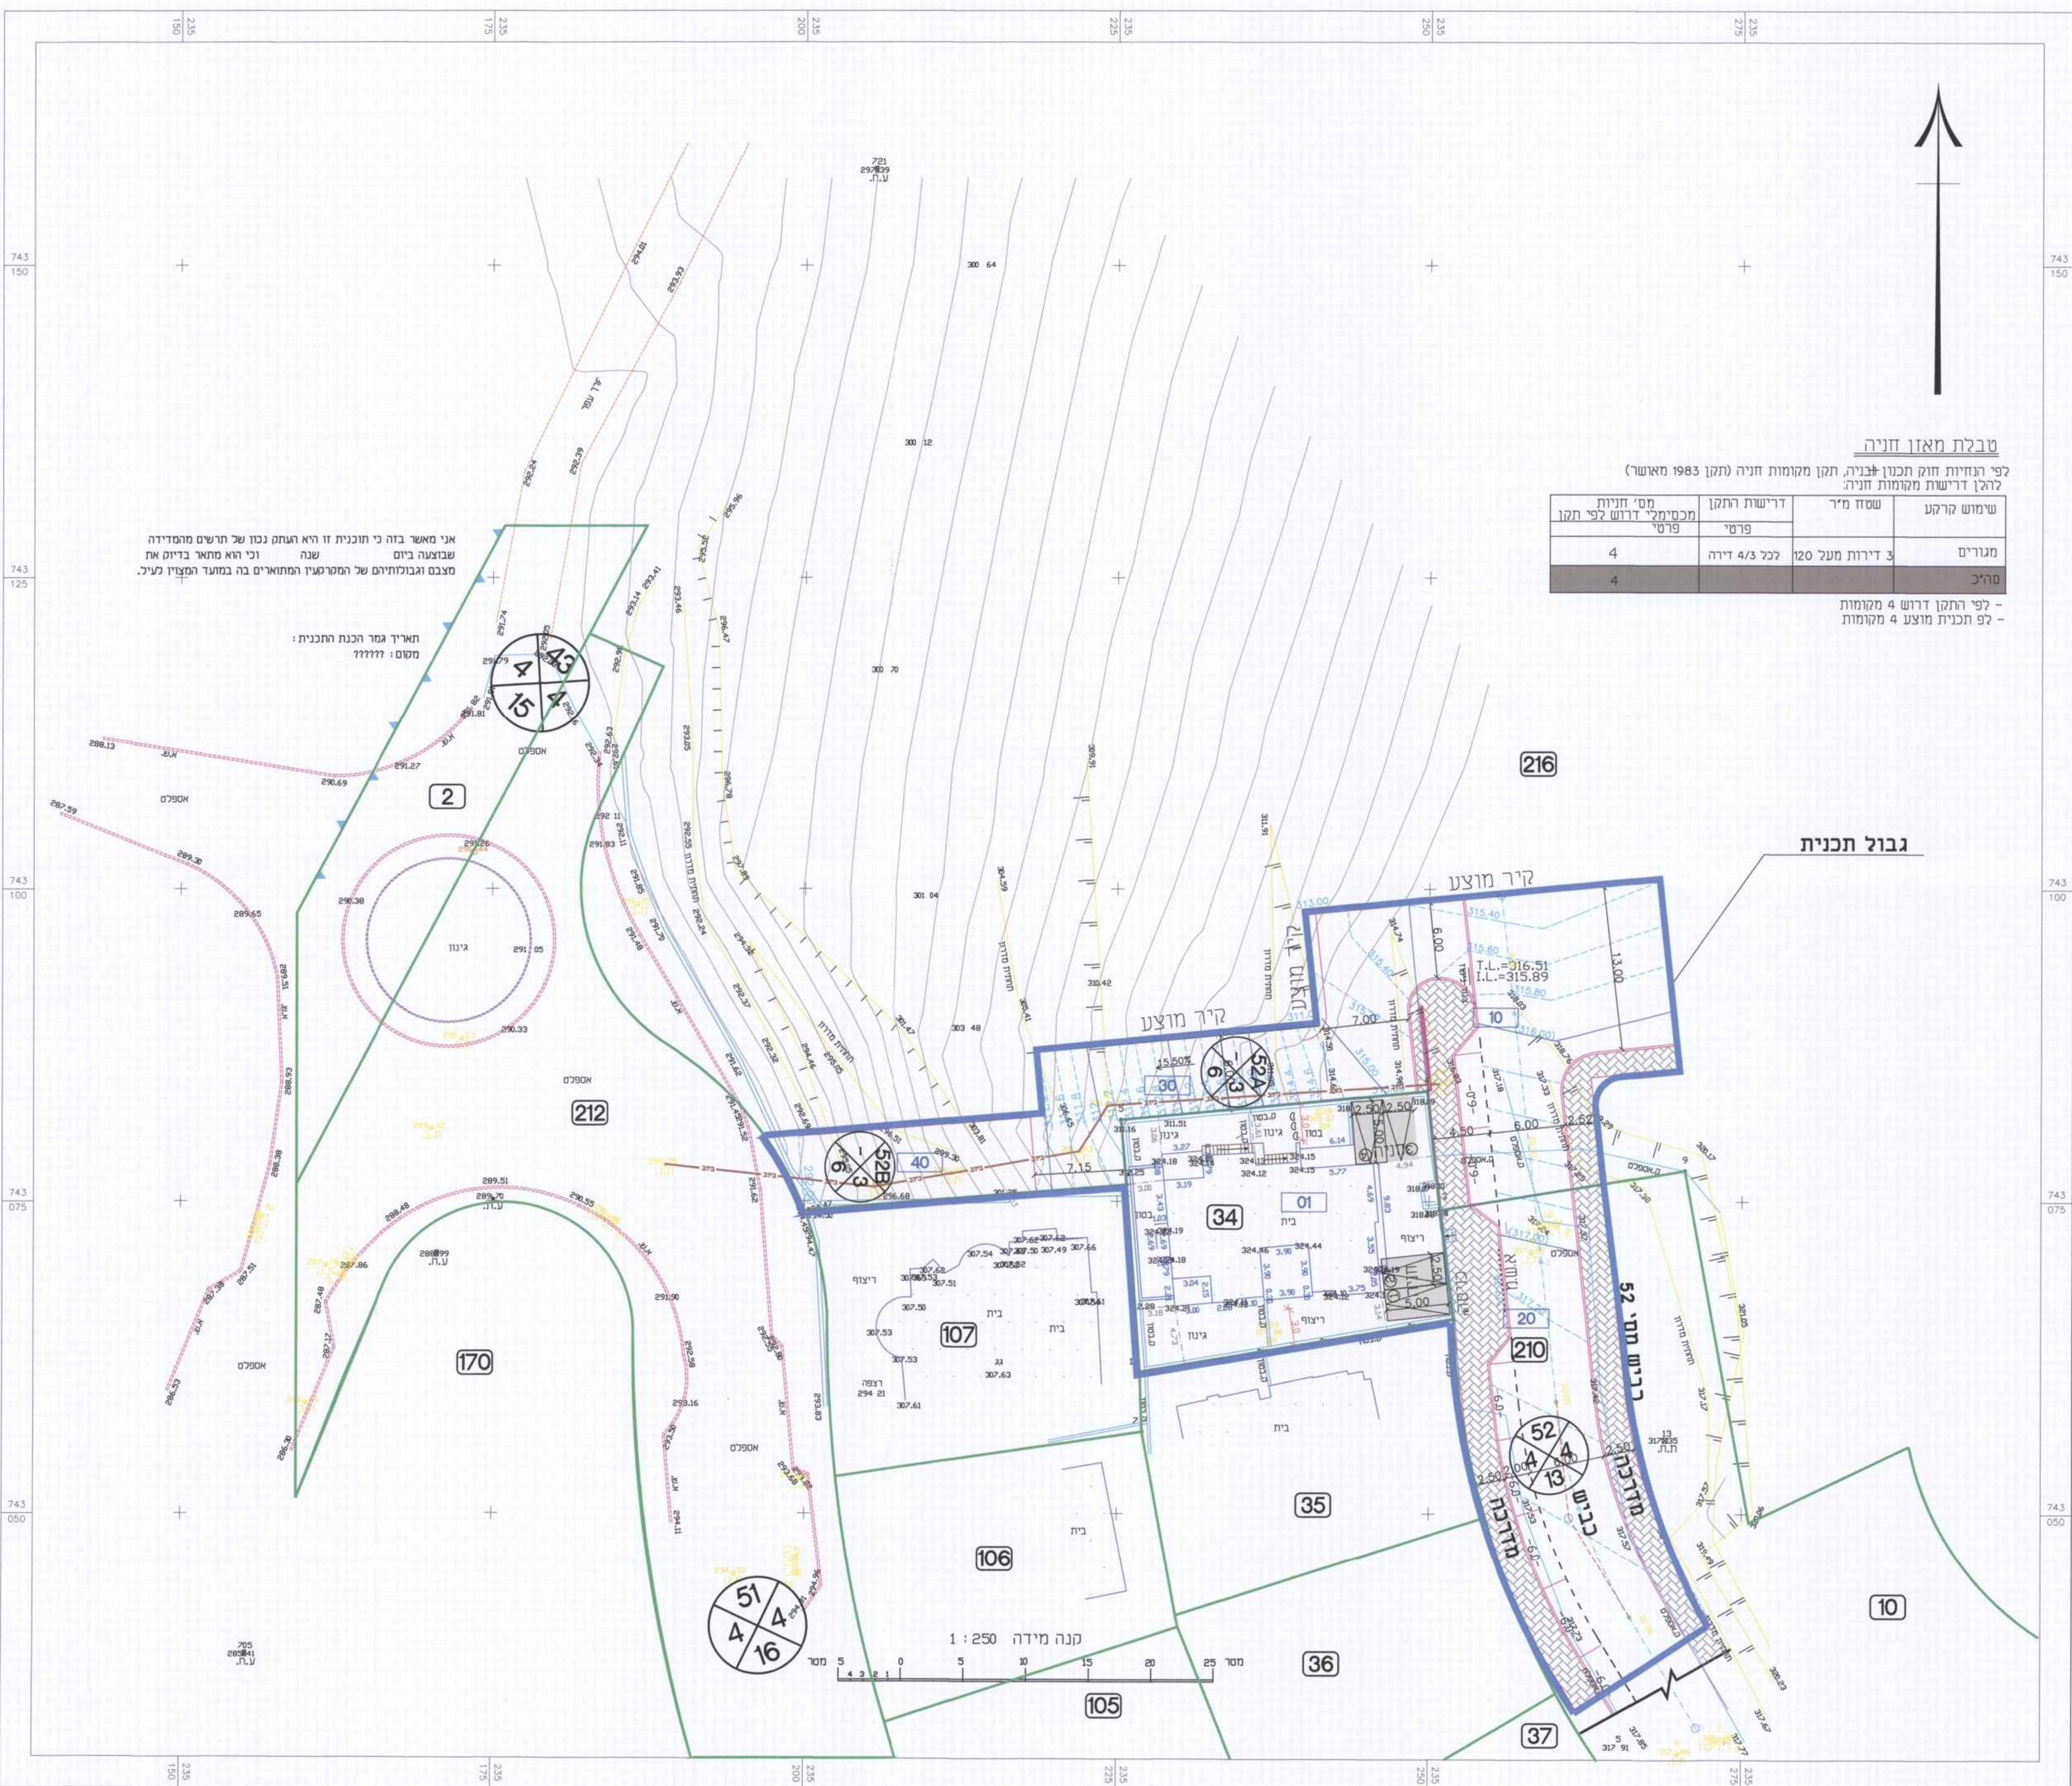

טבלת מאזן חניה
לפי הנחיות חוק תכנון לבניה, תקן מקומות חניה (תקן 1983 מאושר) להלן דרישות מקומות חניה:

שימוש קרקע	שטח מ"ר	דרישות התקן	מס' חניות מכילי דרוש לפי תקן פרטי
מגורים	3 דירות מעל 120	כלל 4/3 דירה	4
סה"כ			4

לפי התקן דרוש 4 מקומות חניה -
לפי תכנית מוצע 4 מקומות חניה -

אני מאשר בזה כי תוכנית זו היא העתק נכון של תרשים המדידה שבוצעה ביום שנה וכי הוא מתאר בדיוק את מצבם וגבולותיהם של המטקעים המתוארים בה בממד המצויין לעיל.

תאריך גמר הכנת התכנית:
מסומ: 07/07/11

