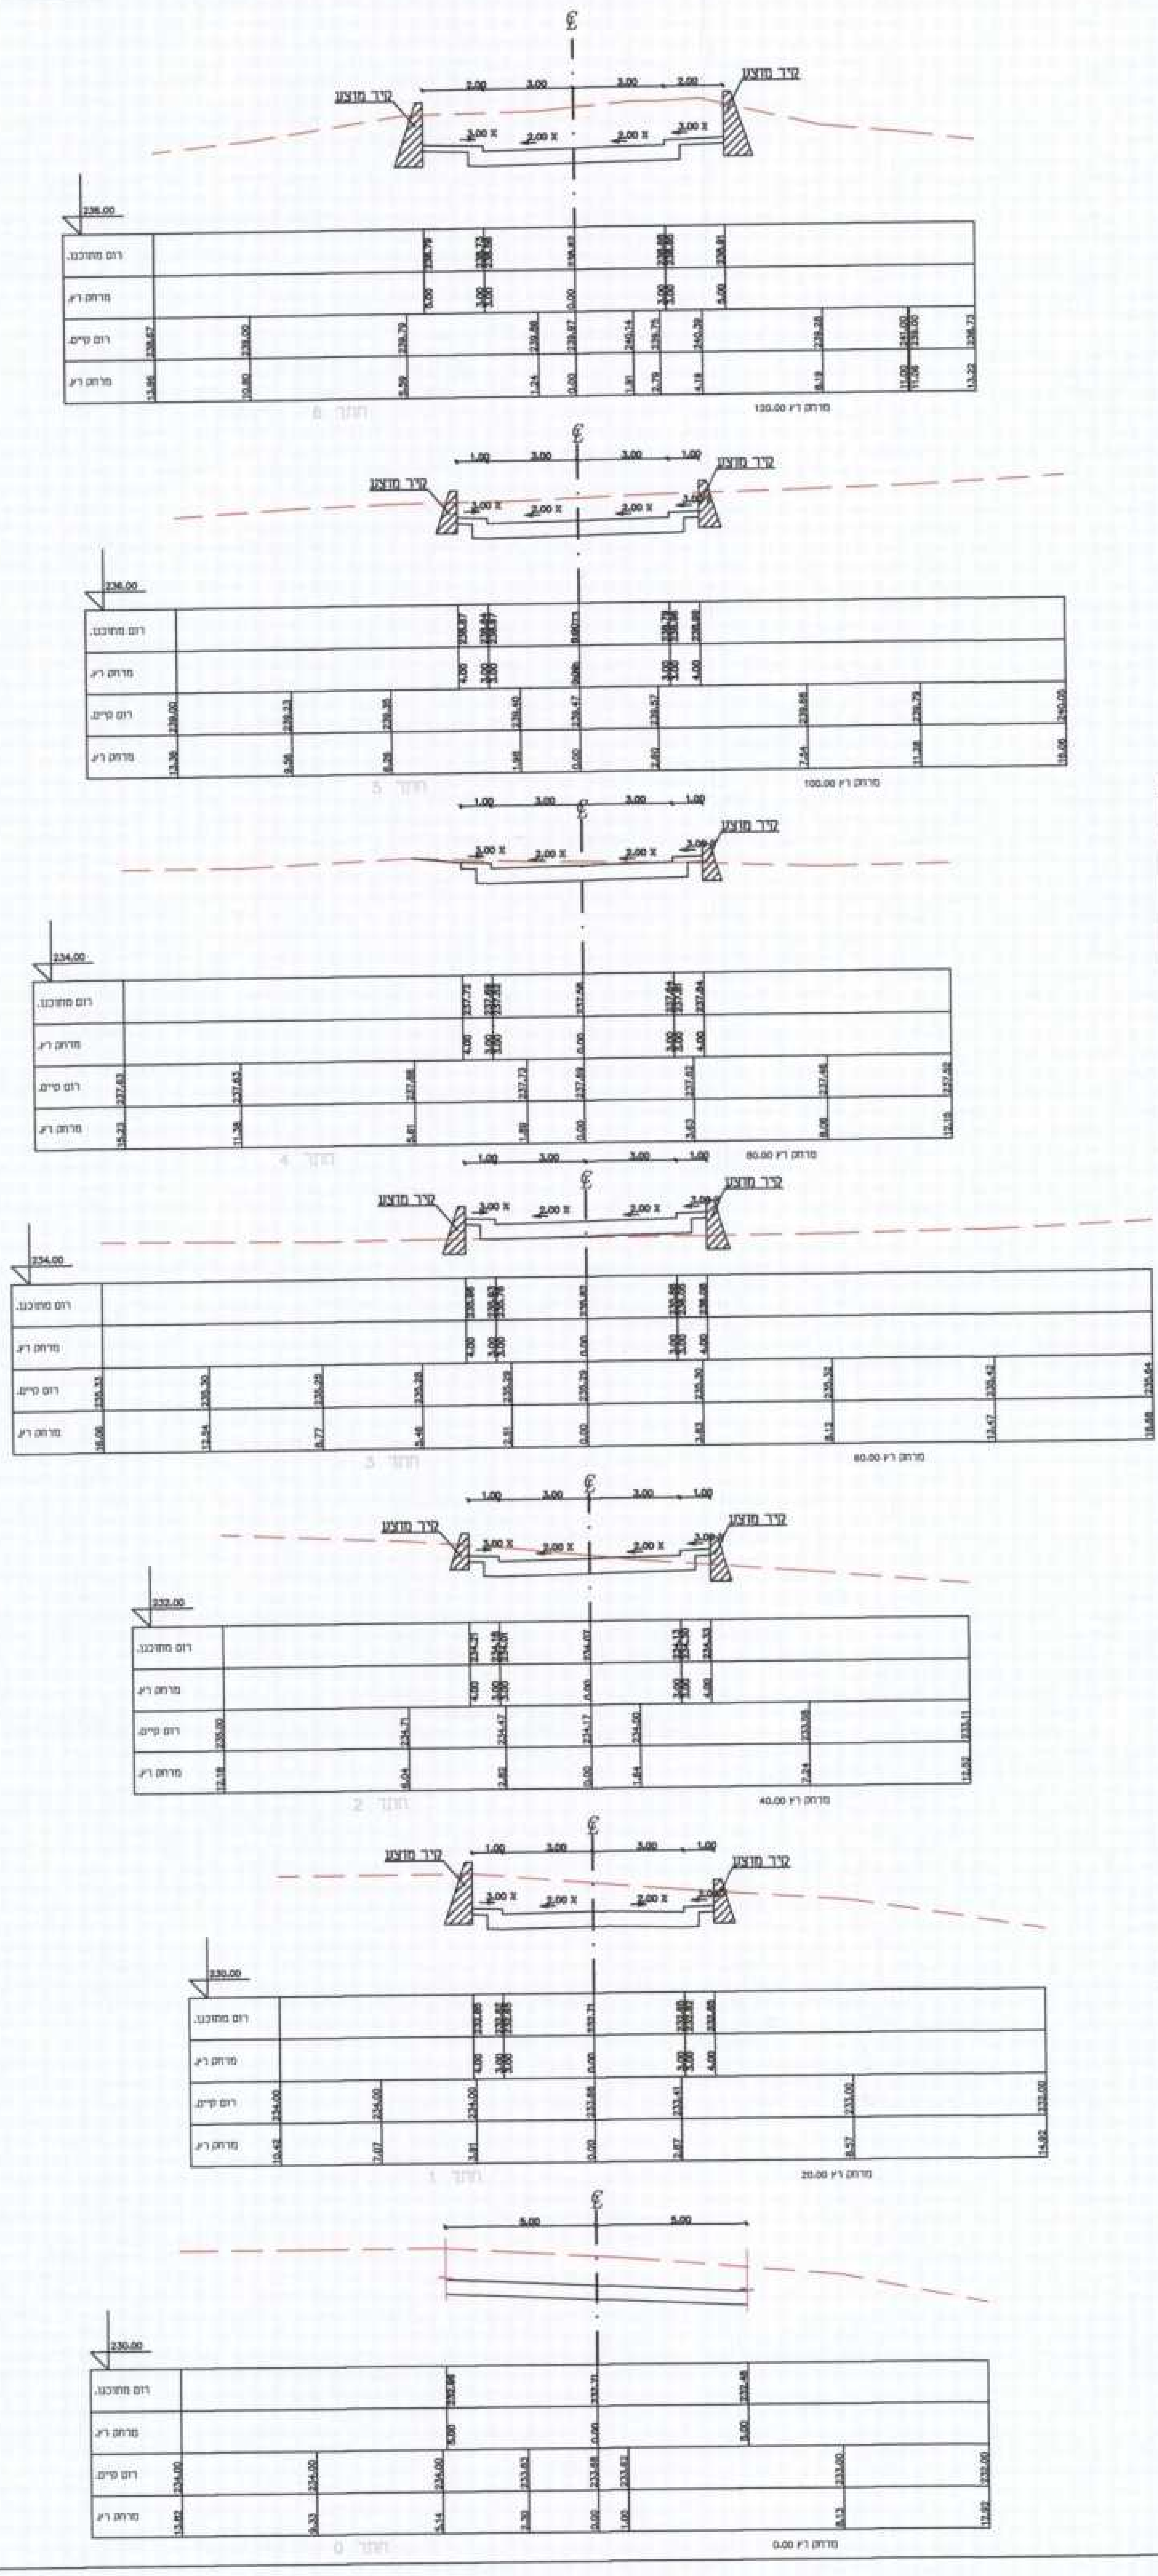

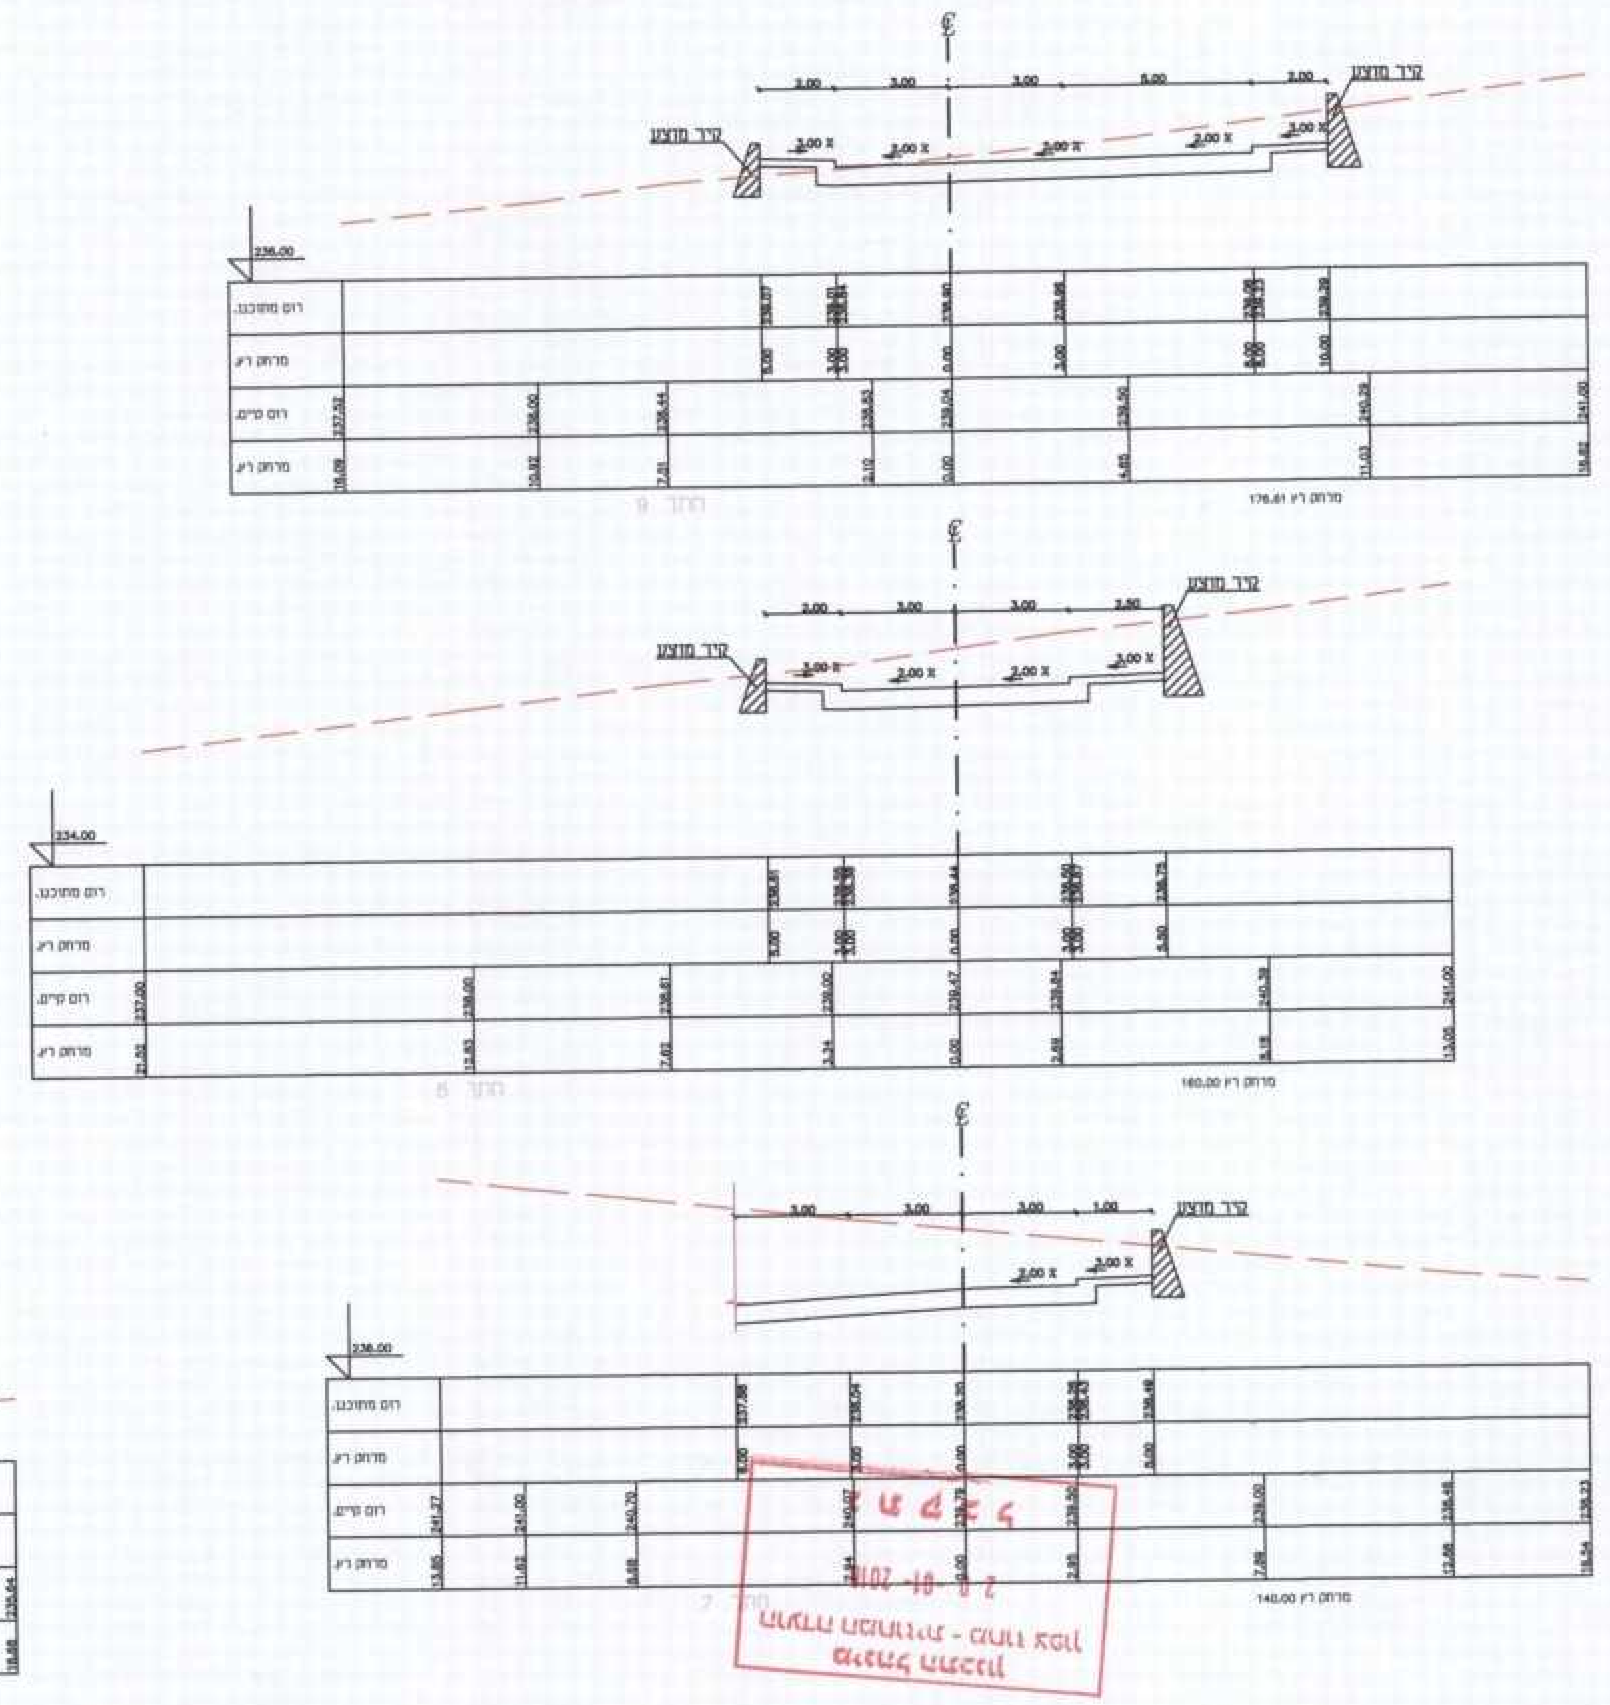

מינהל התכנון - מחוז צפון
חוק התכנון והבניה התשכ״ה - 1965
אישור תכנית מס׳ 20578
הועדה המחוזית לתכנון ולבניה החליטה
ביום 11.11.15 לאשר את התכנית
☐ התכנית לא נקבעה טעונה אישור שר
☐ התכנית נקבעה טעונה אישור שר
מנהל מינהל התכנון יו״ר הועדה המחוזית

הודעה על אישור תכנית מס׳ 20578
פורסמה בילקוט הפרסומים מס׳ ______
מיום ______

תאריך	הערות
תאריך	הערות העדכון
☐ למחוזי ☐ לביצוע ☒ לדיון	
אבו סאלח מדין	מהנדס אזרחי ר״ם 102243 ומודד מוסמך 950 טל: 0522477793
הועדה המקומית לב הגליל הועדה המקומית משגב	גוש : 19271 חלקה : 8 מגרש : כביש מס׳: 101
שם השרטוט: חתכים לרחוב	
מספר השרטוט 50b_5_2	M50b
שרטוט: קנ״מ: 1:100/100	תכנן: ביקר: תאריך: 6.10.12
אין לקבוע גדלים ע״י מדידה בשרטוט	על המבצע לבדוק את המידות במקום