מינהל התכנון - מחוז צפון
חוק התכנון והבנייה, תשכ"ה - 1965
אישור תכנית מס' 20578
הועדה המחוזית לתכנון ולבניה החליטה
ביום 11.1.15 לאשר את התכנית
☐ התכנית לא נקבעה טעונה אישור שר
☐ התכנית נקבעה טעונה אישור שר
מנהל מינהל התכנון | יו"ר הועדה המחוזית

הודעה על אישור תכנית מס' 20578
פורסמה בילקוט הפרסומים מס' ______
מיום ______

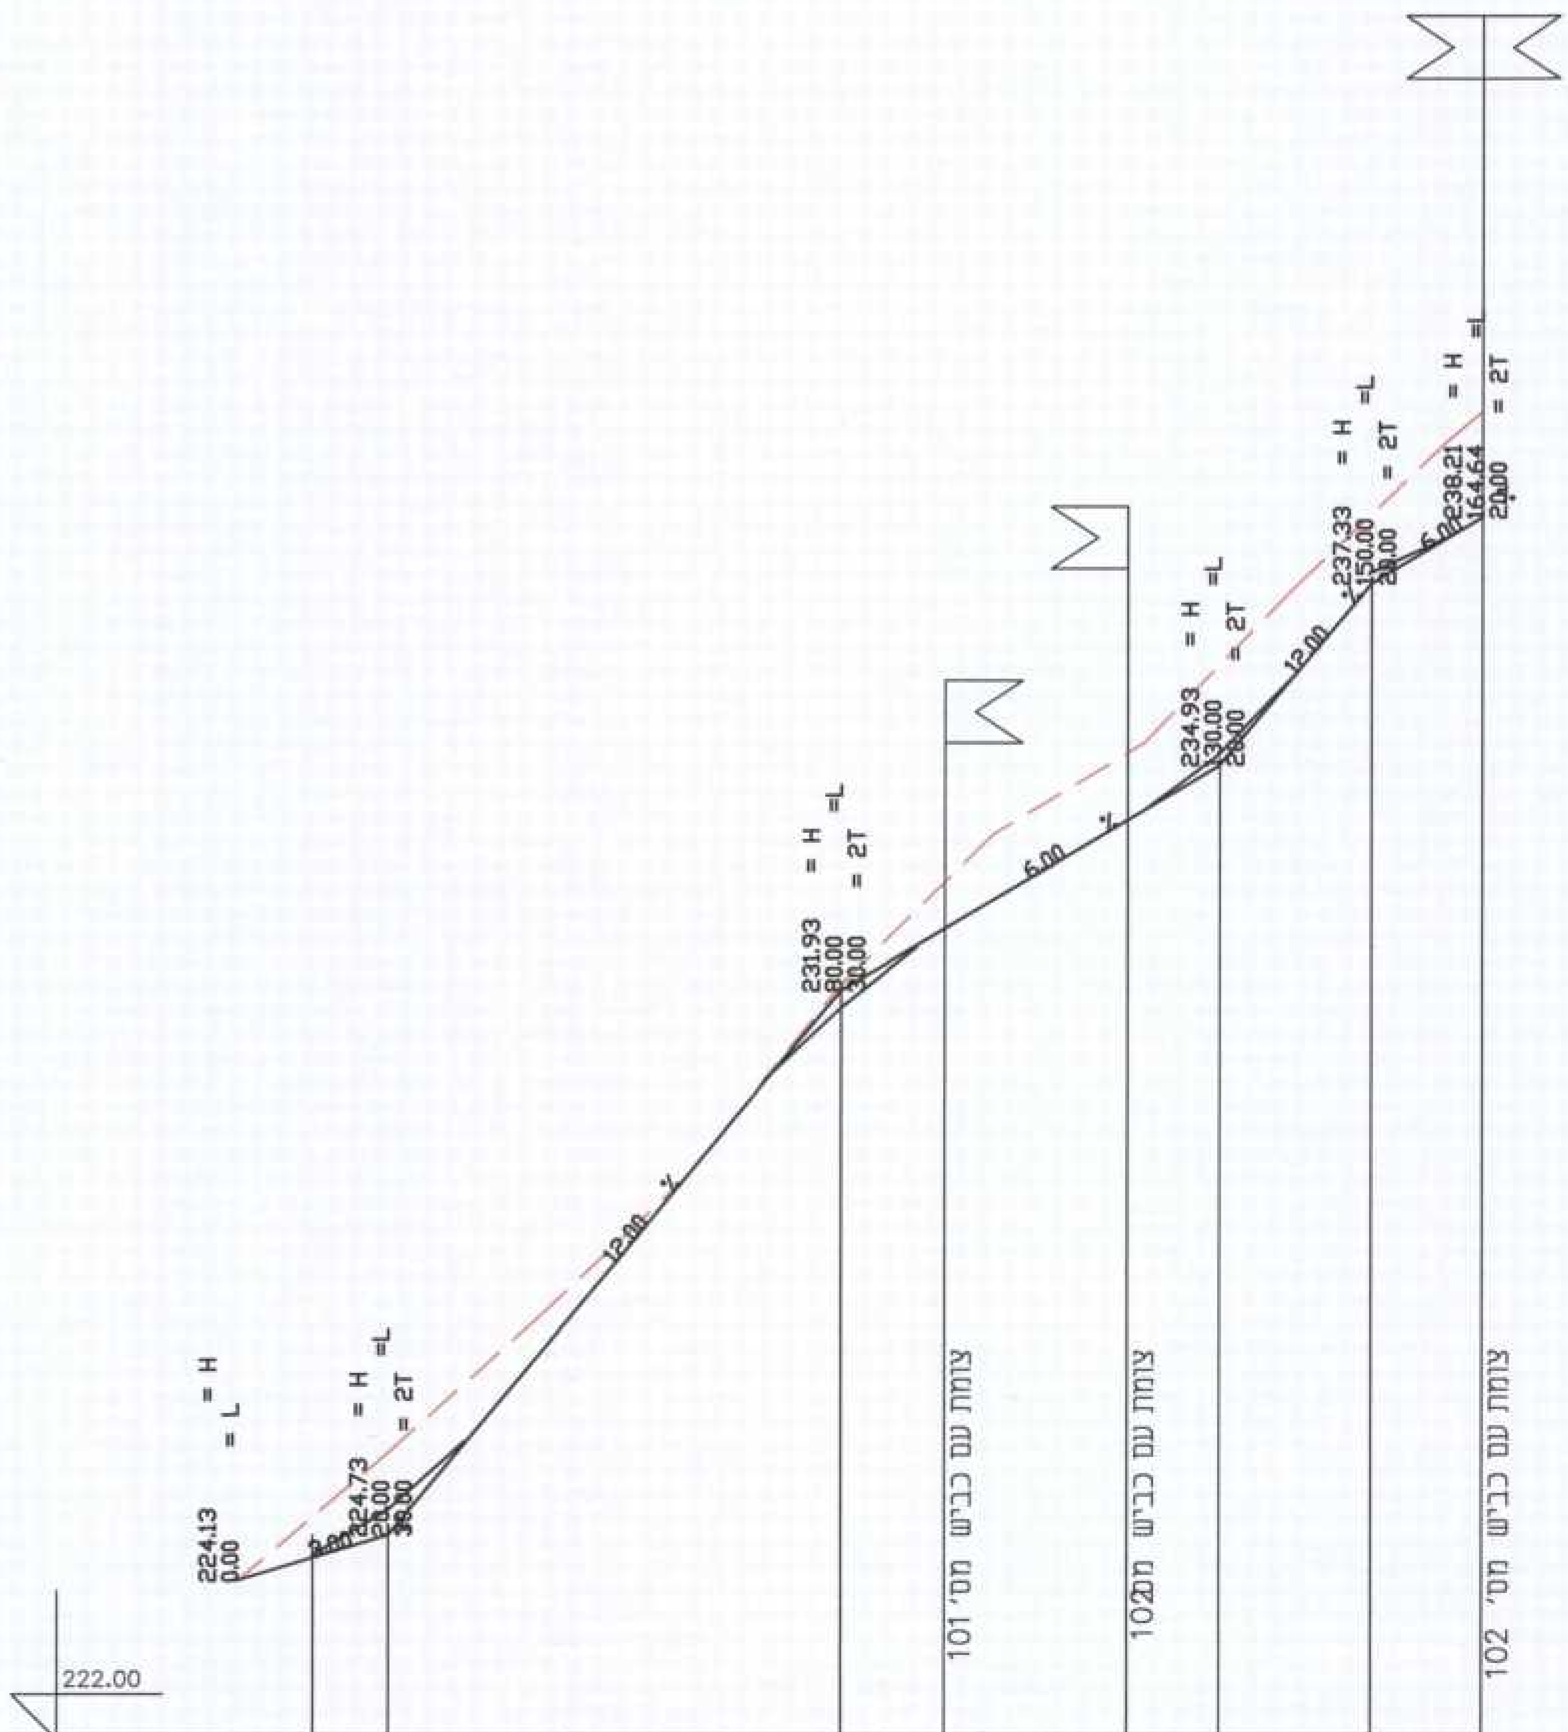

רום מתוכנן.	224.13	224.47	225.07	225.97	227.13	228.33	229.53	230.75	231.70	232.50	233.13	233.73	234.33	235.08	236.13	237.48	237.93	238.21
רום קיים.	224.13		225.82		227.64		229.51		232.01		234.00		235.22		237.30		239.21	239.60
שיפועים.		DI= 9.00 % R= 333.33 2T=30.00 f= 0.34						DI= 6.00 % R= 500.00 2T=30.00 f= 0.23						DI= 6.00 % R= 333.33 2T=20.00 f= 0.15		DI= 6.00 % R= 333.33 2T=20.00 f= 0.15		
מרחק רצ.	0.00	10.00	20.00	30.00	40.00	50.00	60.00	70.00	80.00	90.00	100.00	110.00	120.00	130.00	140.00	150.00	160.00	164.65
מרחק בניים.		20.00		20.00		20.00		20.00		20.00		20.00		20.00		20.00		4.65
מסי חתך.	0		1		2		3		4		5		6		7		8	9
הפרש גובה.	0.00		-0.75		-0.49		0.02		-0.31		-0.87		-0.89		-1.17		-1.28	-1.39

תאריך	תפוצה

מס'	הערות ושנויים	תאריך

☐ למכרז ☐ לביצוע ☒ לעיון

מינהל התכנון - מחוז צפון
נתקבל

אבו סאלח מדין

מהנדס אזרחי ר"מ 102243
ומודד מוסמך 950
טל: 0522477193

הועדה המקומית לב הגליל
הועדה המקומית משגב

גוש : 19271
חלקה : 8
מגרש :
כביש מס': 100

שם השרטוט:
חתך לאורך

מספר השרטוט: 50b_4_1
M50b

שרטוט:
ק.מ.: 1:100/1000

תכנן:
ביקר:
תאריך: 6.10.12

אין לקבוע גדלים ע"י מדידה בשרטוט

על הקבלן לבקר את המידות במקום