תכנית 262-0238709 נספח תנועה כספח תנועה 02/11/2014 13:41:40

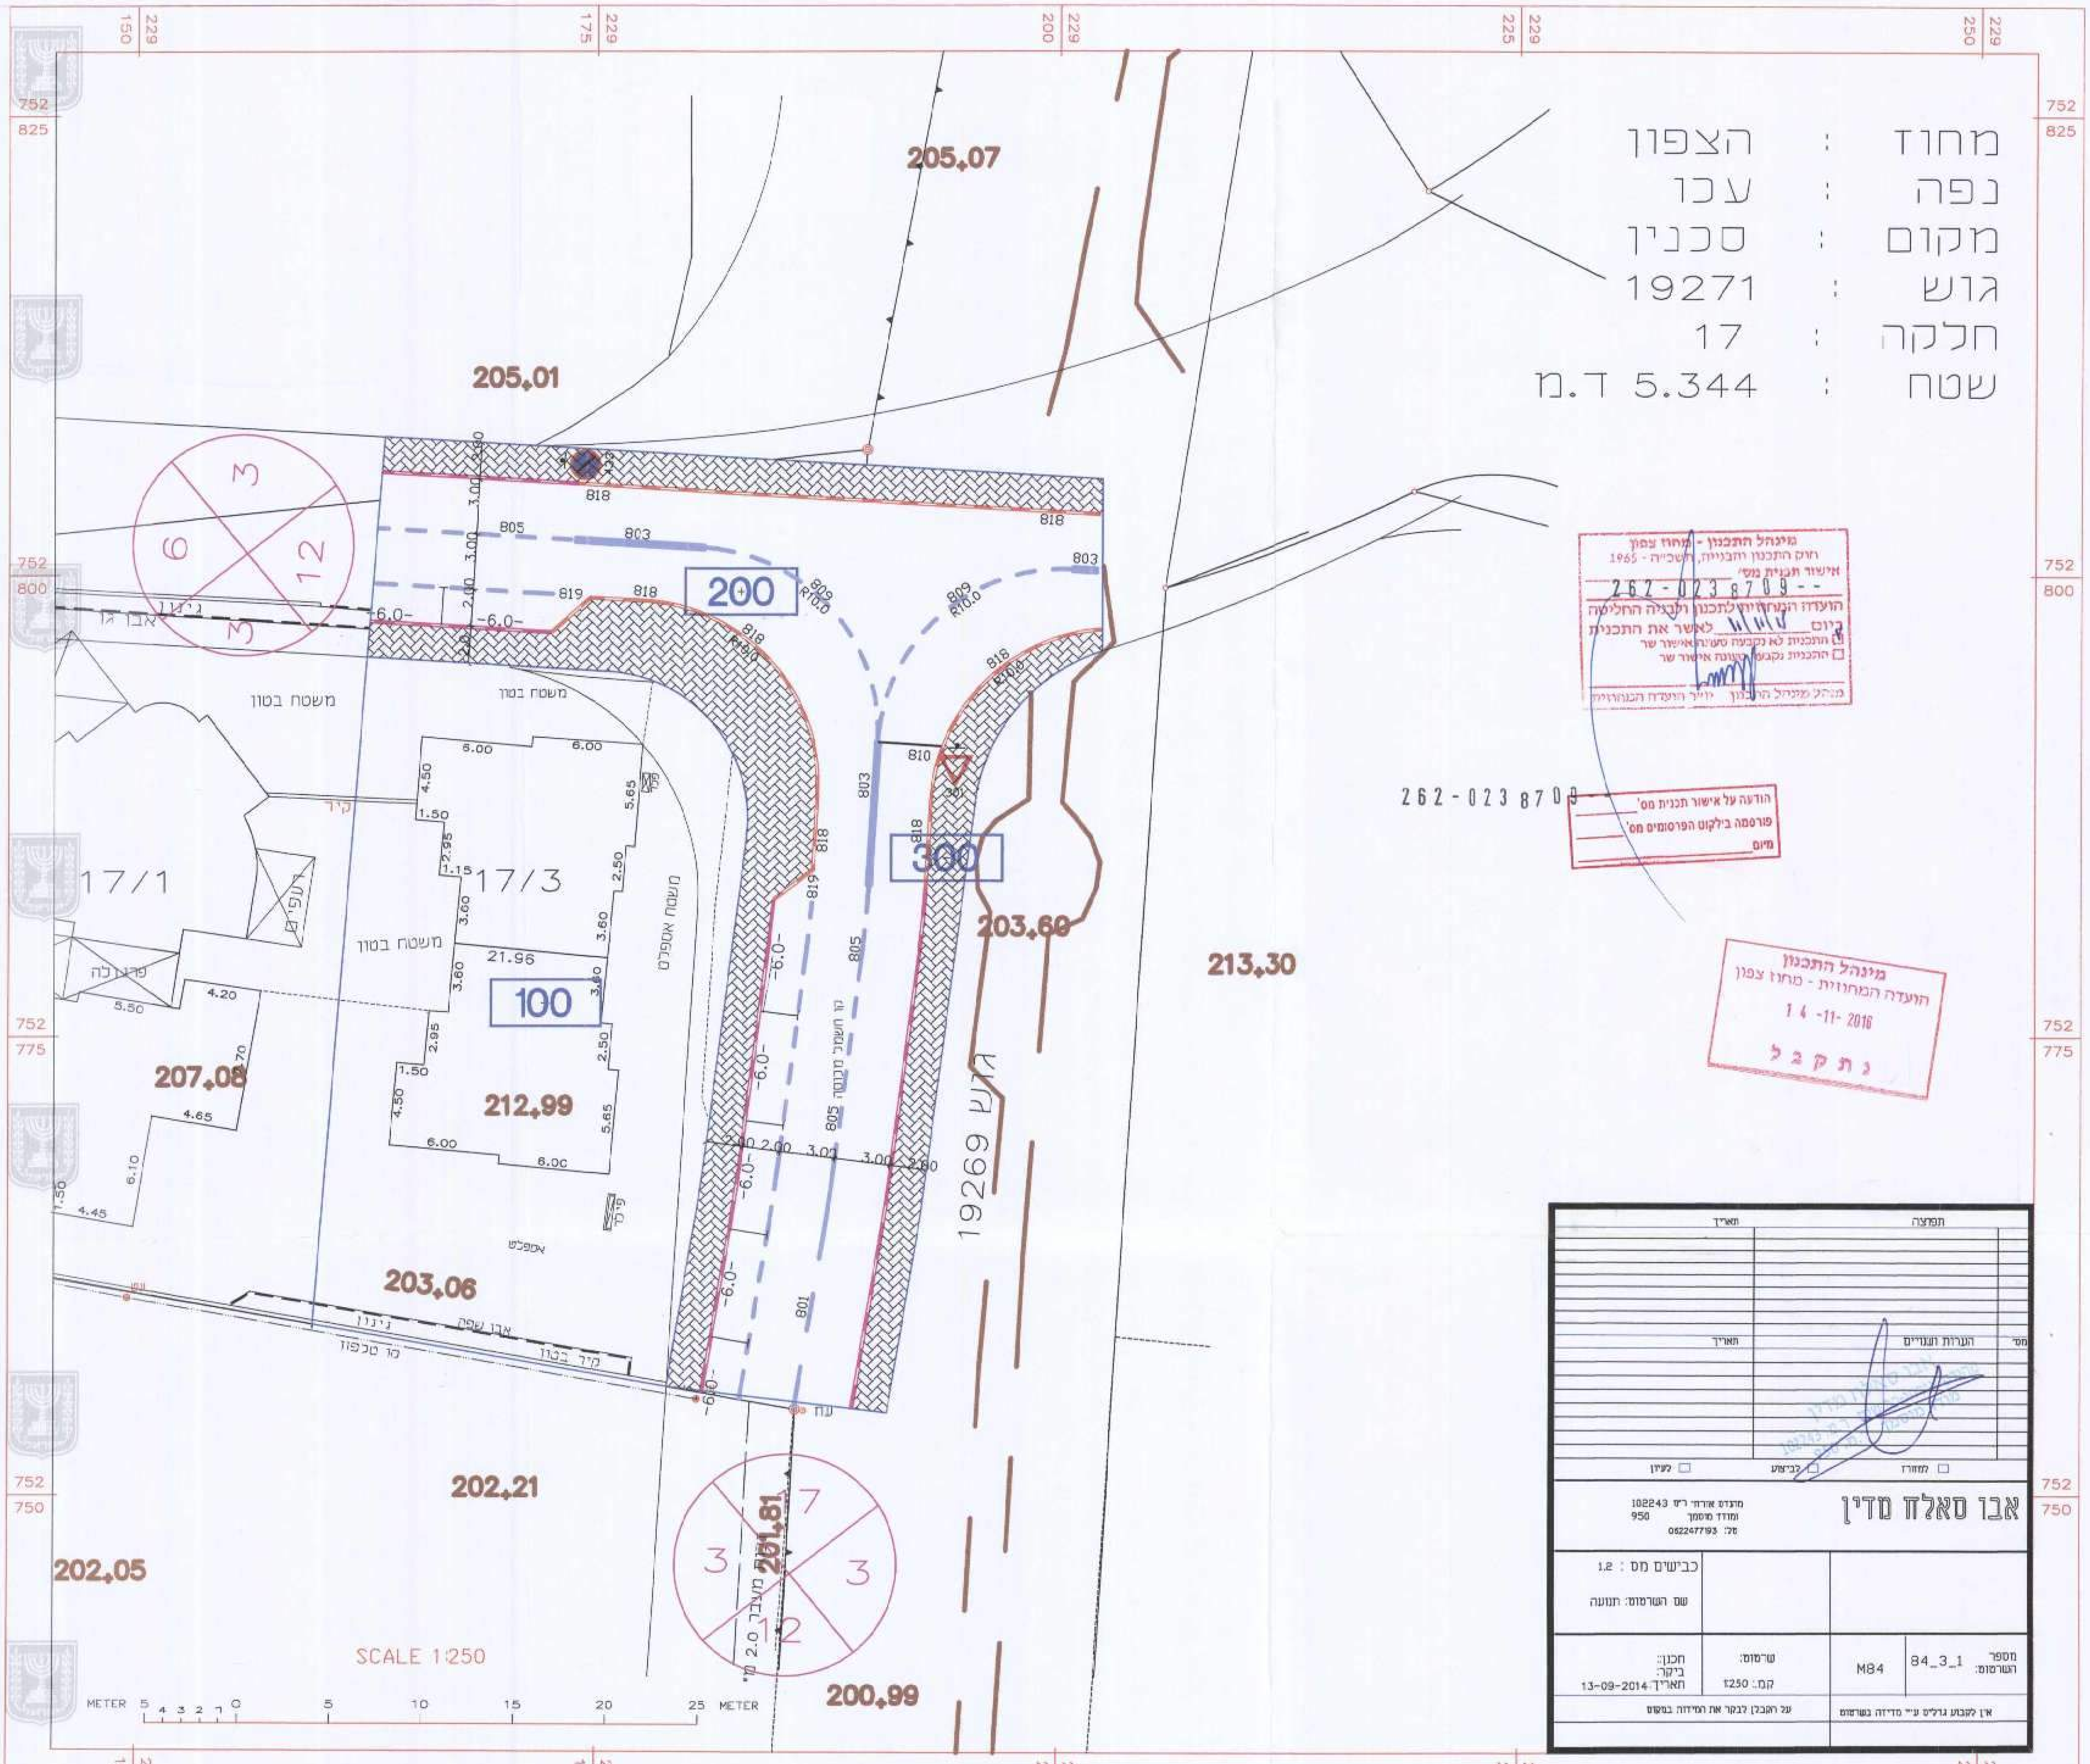

מחוז : הצפון
נפה : עכו
מקום : סכנין
גוש : 19271
חלקה : 17
שטח : 5.344 ד.מ

מינהל התכנון - מחוז צפון
חוק התכנון והבנייה, התשכ"ה - 1965
אישור תכנית מס' 262-0238709--
הועדה המחוזית לתכנון ולבניה החליטה ביום ___ לאשר את התכנית
☑ התכנית לא נקבעה טעונה אישור שר
☐ התכנית נקבעה טעונה אישור שר
מנהל מינהל התכנון / יו"ר הועדה המחוזית

262-0238709--
הודעה על אישור תכנית מס' ___
פורסמה בילקוט הפרסומים מס' ___
מיום ___

מינהל התכנון
הועדה המחוזית - מחוז צפון
14-11-2016
נתקבל

תאריך	תמצה

מס'	הערות ועדכונים	תאריך

☐ למחוז ☐ לביצוע ☐ לעיון

אבו סאלח מדין

מהנדס אזרחי ר"מ 102243
ומודד מוסמך 950
טל: 0622477193

כבישים מס : 1,2
שם השרטוט: תנועה

מספר השרטוט:	84_3_1	M84	שרטוט: קנ.מ: 1:250	חכנן: בקר: תאריך: 13-09-2014

אין לקבוע גדלים ע"י מדידה בשרטוט | על הקבלן לבקר את המידות במקום