

חוק התכנון והבנייה, התשכ"ה - 1965
תכנית מפורטת

מס' 207-0254482

מתחם מגורים יער צבי


נספח בינוי מנחה גליון 1 מתוך 1

מחוז	צפון	ועדה מקומית לתכנון טבריה חוק התכנון והבניה 1965 התשכ"ה אישור תכנית מס' 207-0254482
מרחב תכנון מקומי	טבריה	העדה המקומית החליטה לאשר את התכנית ביום 19/10/15
רשות מקומית	טבריה	ק"ר חוקר תכנון
ישוב	טבריה	הודעה על אישור תכנית מס' 207-0254482 מס' 16/09/2015
תאריך	16/09/2015	מס' 207-0254482

שם הנספח	קנ"מ
נספח בינוי	1 : 1250
תרשים סביבה	הודעה על אישור תכנית מס' 207-0254482
תרשים נוסף	פורסמה בעיתון ביום 16/10/15
תרשים נוסף	ובעיתון ביום 16/10/15
תמונה נוספת	ובעיתון מקומי ביום 16/10/15

שמות וחתימות:

עורך ראשי	שם:	פנינה רוזנברג	חתימה:
	תאריך:		
אדריכל	שם:	שורץ - בסנוסף	חתימה:
	תאריך:		

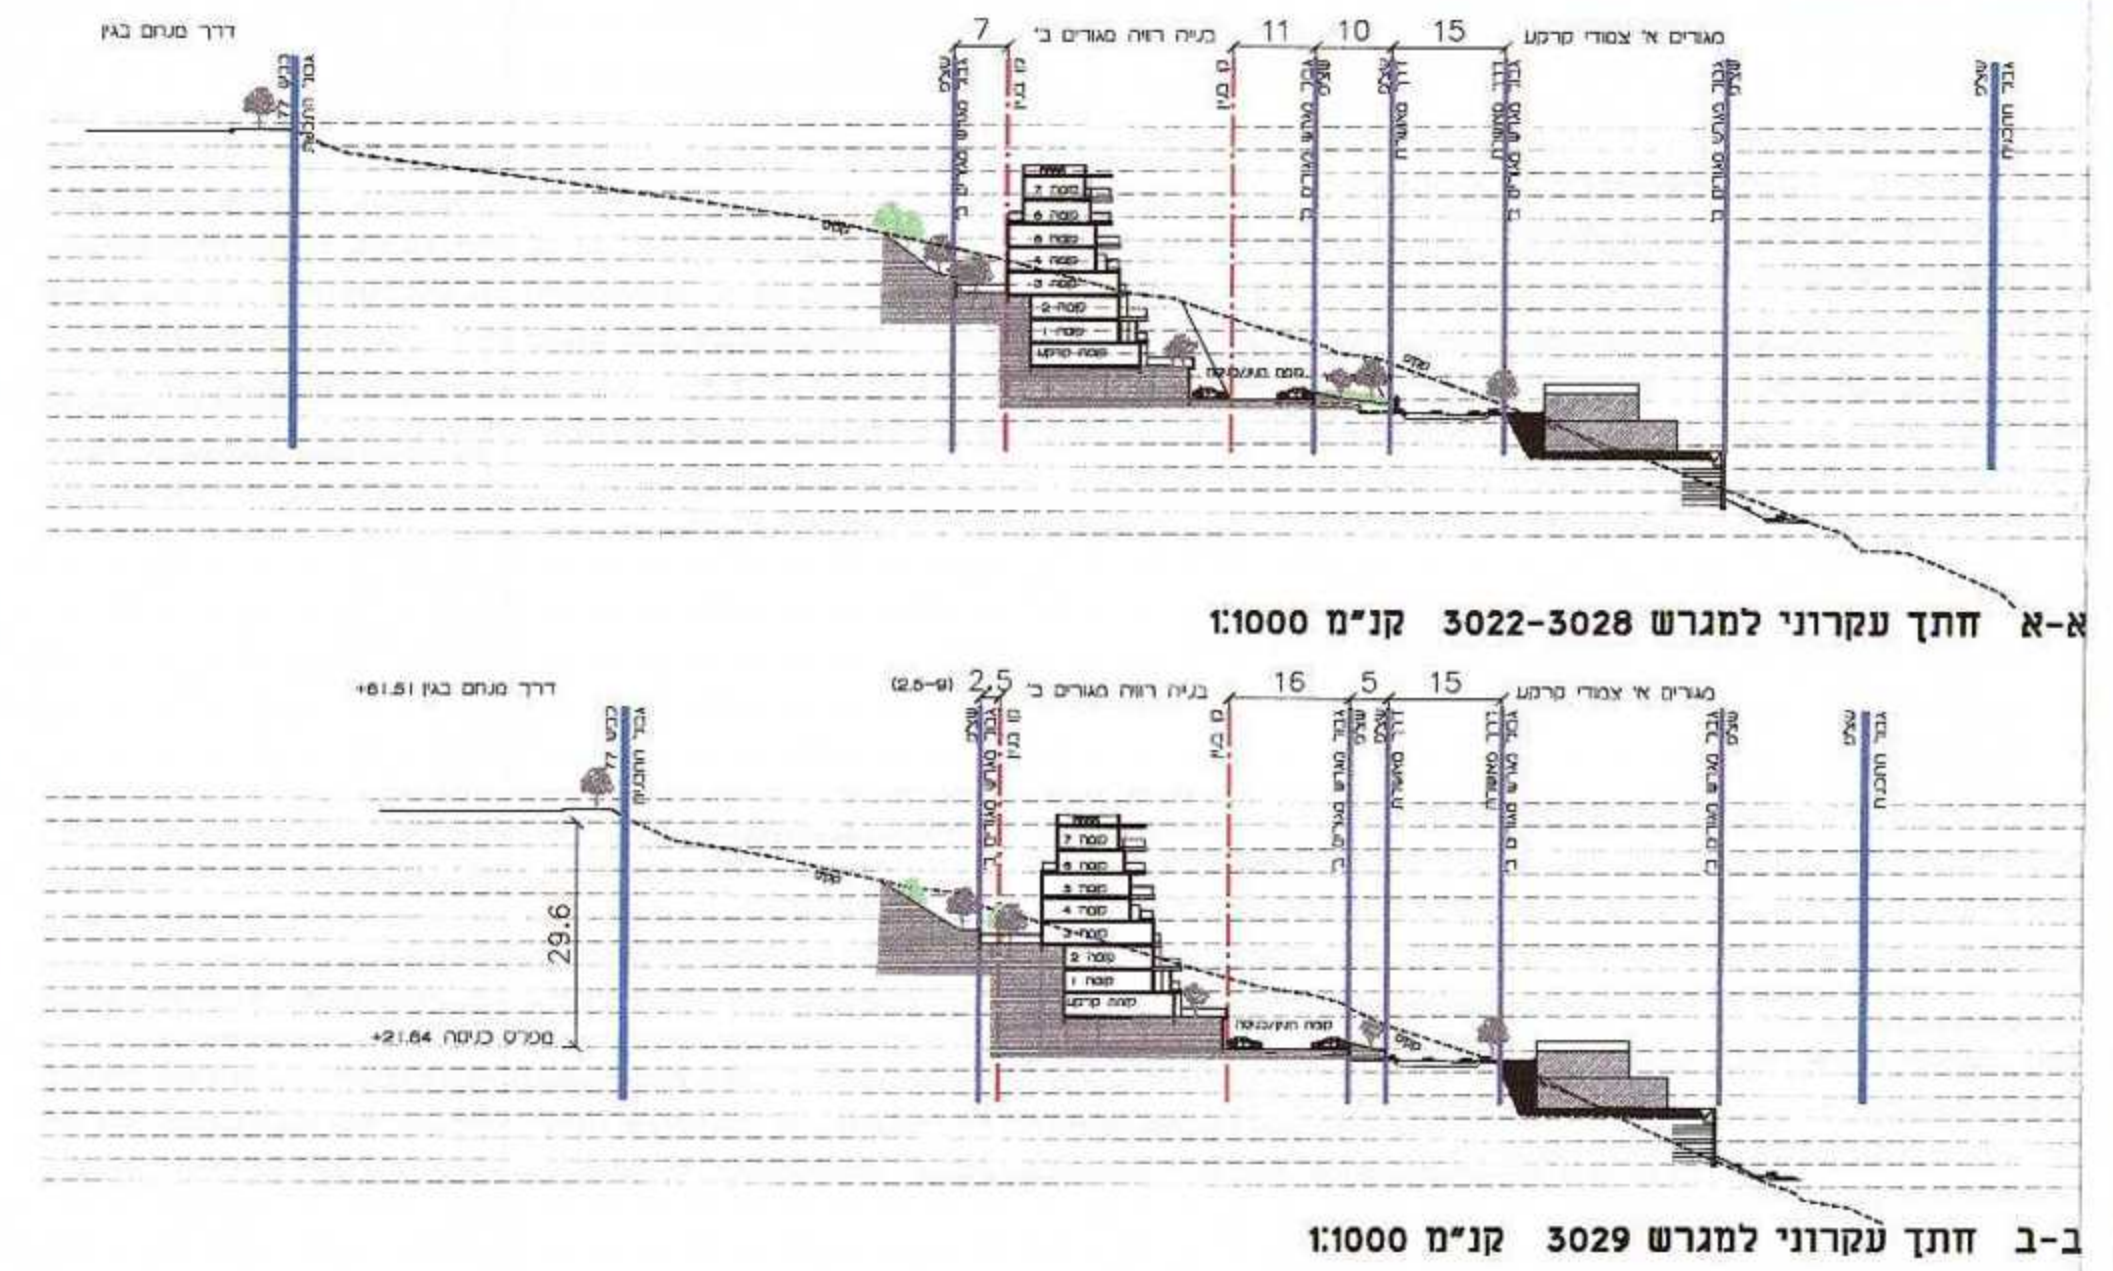


גבול תכנית
גבול תא שטח
קו בניין
מספר תא שטח
רווחה

מספר חדר
 שטח ברי
 גודל חדר

מספר תכנית: 82-2014

 מספר רישוי: 807
 חתימה: _____
 תאריך: _____

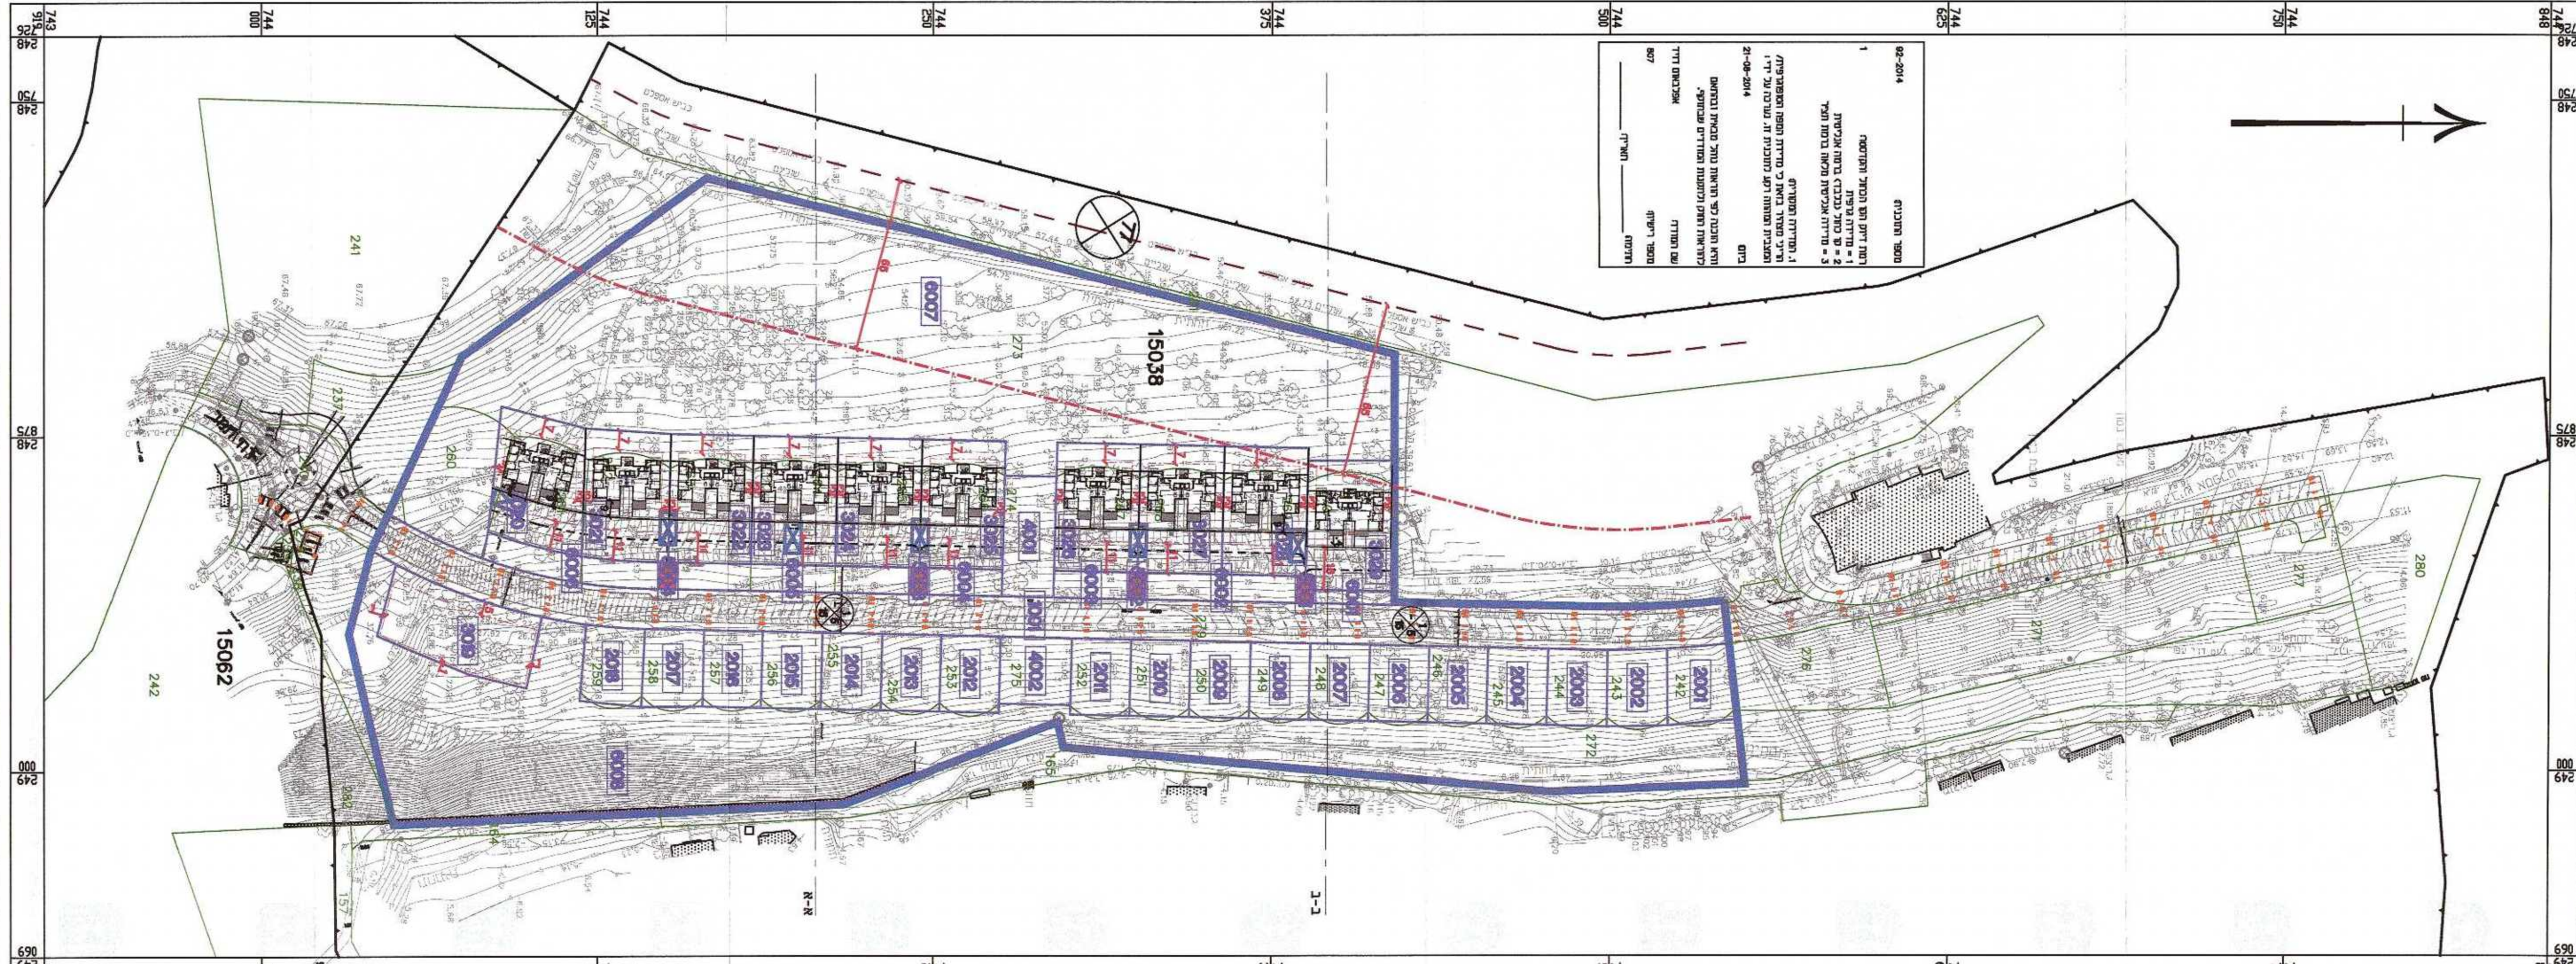

743 744 745 