מינהל התכנון - מחוז צפון
חוק התכנון והבנייה, תשכ"ה - 1965
אישור תכנית מס' 21632
הועדה המחוזית לתכנון ולבניה החליטה
ביום 21.10.15 לאשר את התכנית
התכנית לא נקבעה טעונה אישור שר
התכנית נקבעה טעונה אישור שר
מנהל מינהל התכנון | יו"ר הועדה המחוזית

לביצוע	תאריך:	חתימה:	למכרז	תאריך:	חתימה:	לעיון	תאריך:	חתימה:

חתימה	מהות השינוי	תאריך	שינוי	תפוצה	תאריך
	לפי המחוזית	12-2014			

מזאוי ג'סאן
מהנדס תנועה וכבישים
מ.ר.79631 - טל: 050-5589133

משרד אינג' גסאן מזאוי
תכנון כבישים וייעוץ תנועתי
נצרת ת.ד.16000-8064 פקס. 04-6566475 טל 050-5589133

פרויקט מפורטת מס' ג/ גוש 19123 עד 19126 בנחף	תכנית חתכים לאורך

הוכן עבור
ועדה מקומית בקעת בית הכרם

תכנית מס': orek-12312.dwg	בקר / אשר	תאריך 1-2014	קנ"מ: 1:100/1000

הערה
הנספח הינו נספח מנחה ולא מחייב.

חתך לאורך כביש מס' 607-601

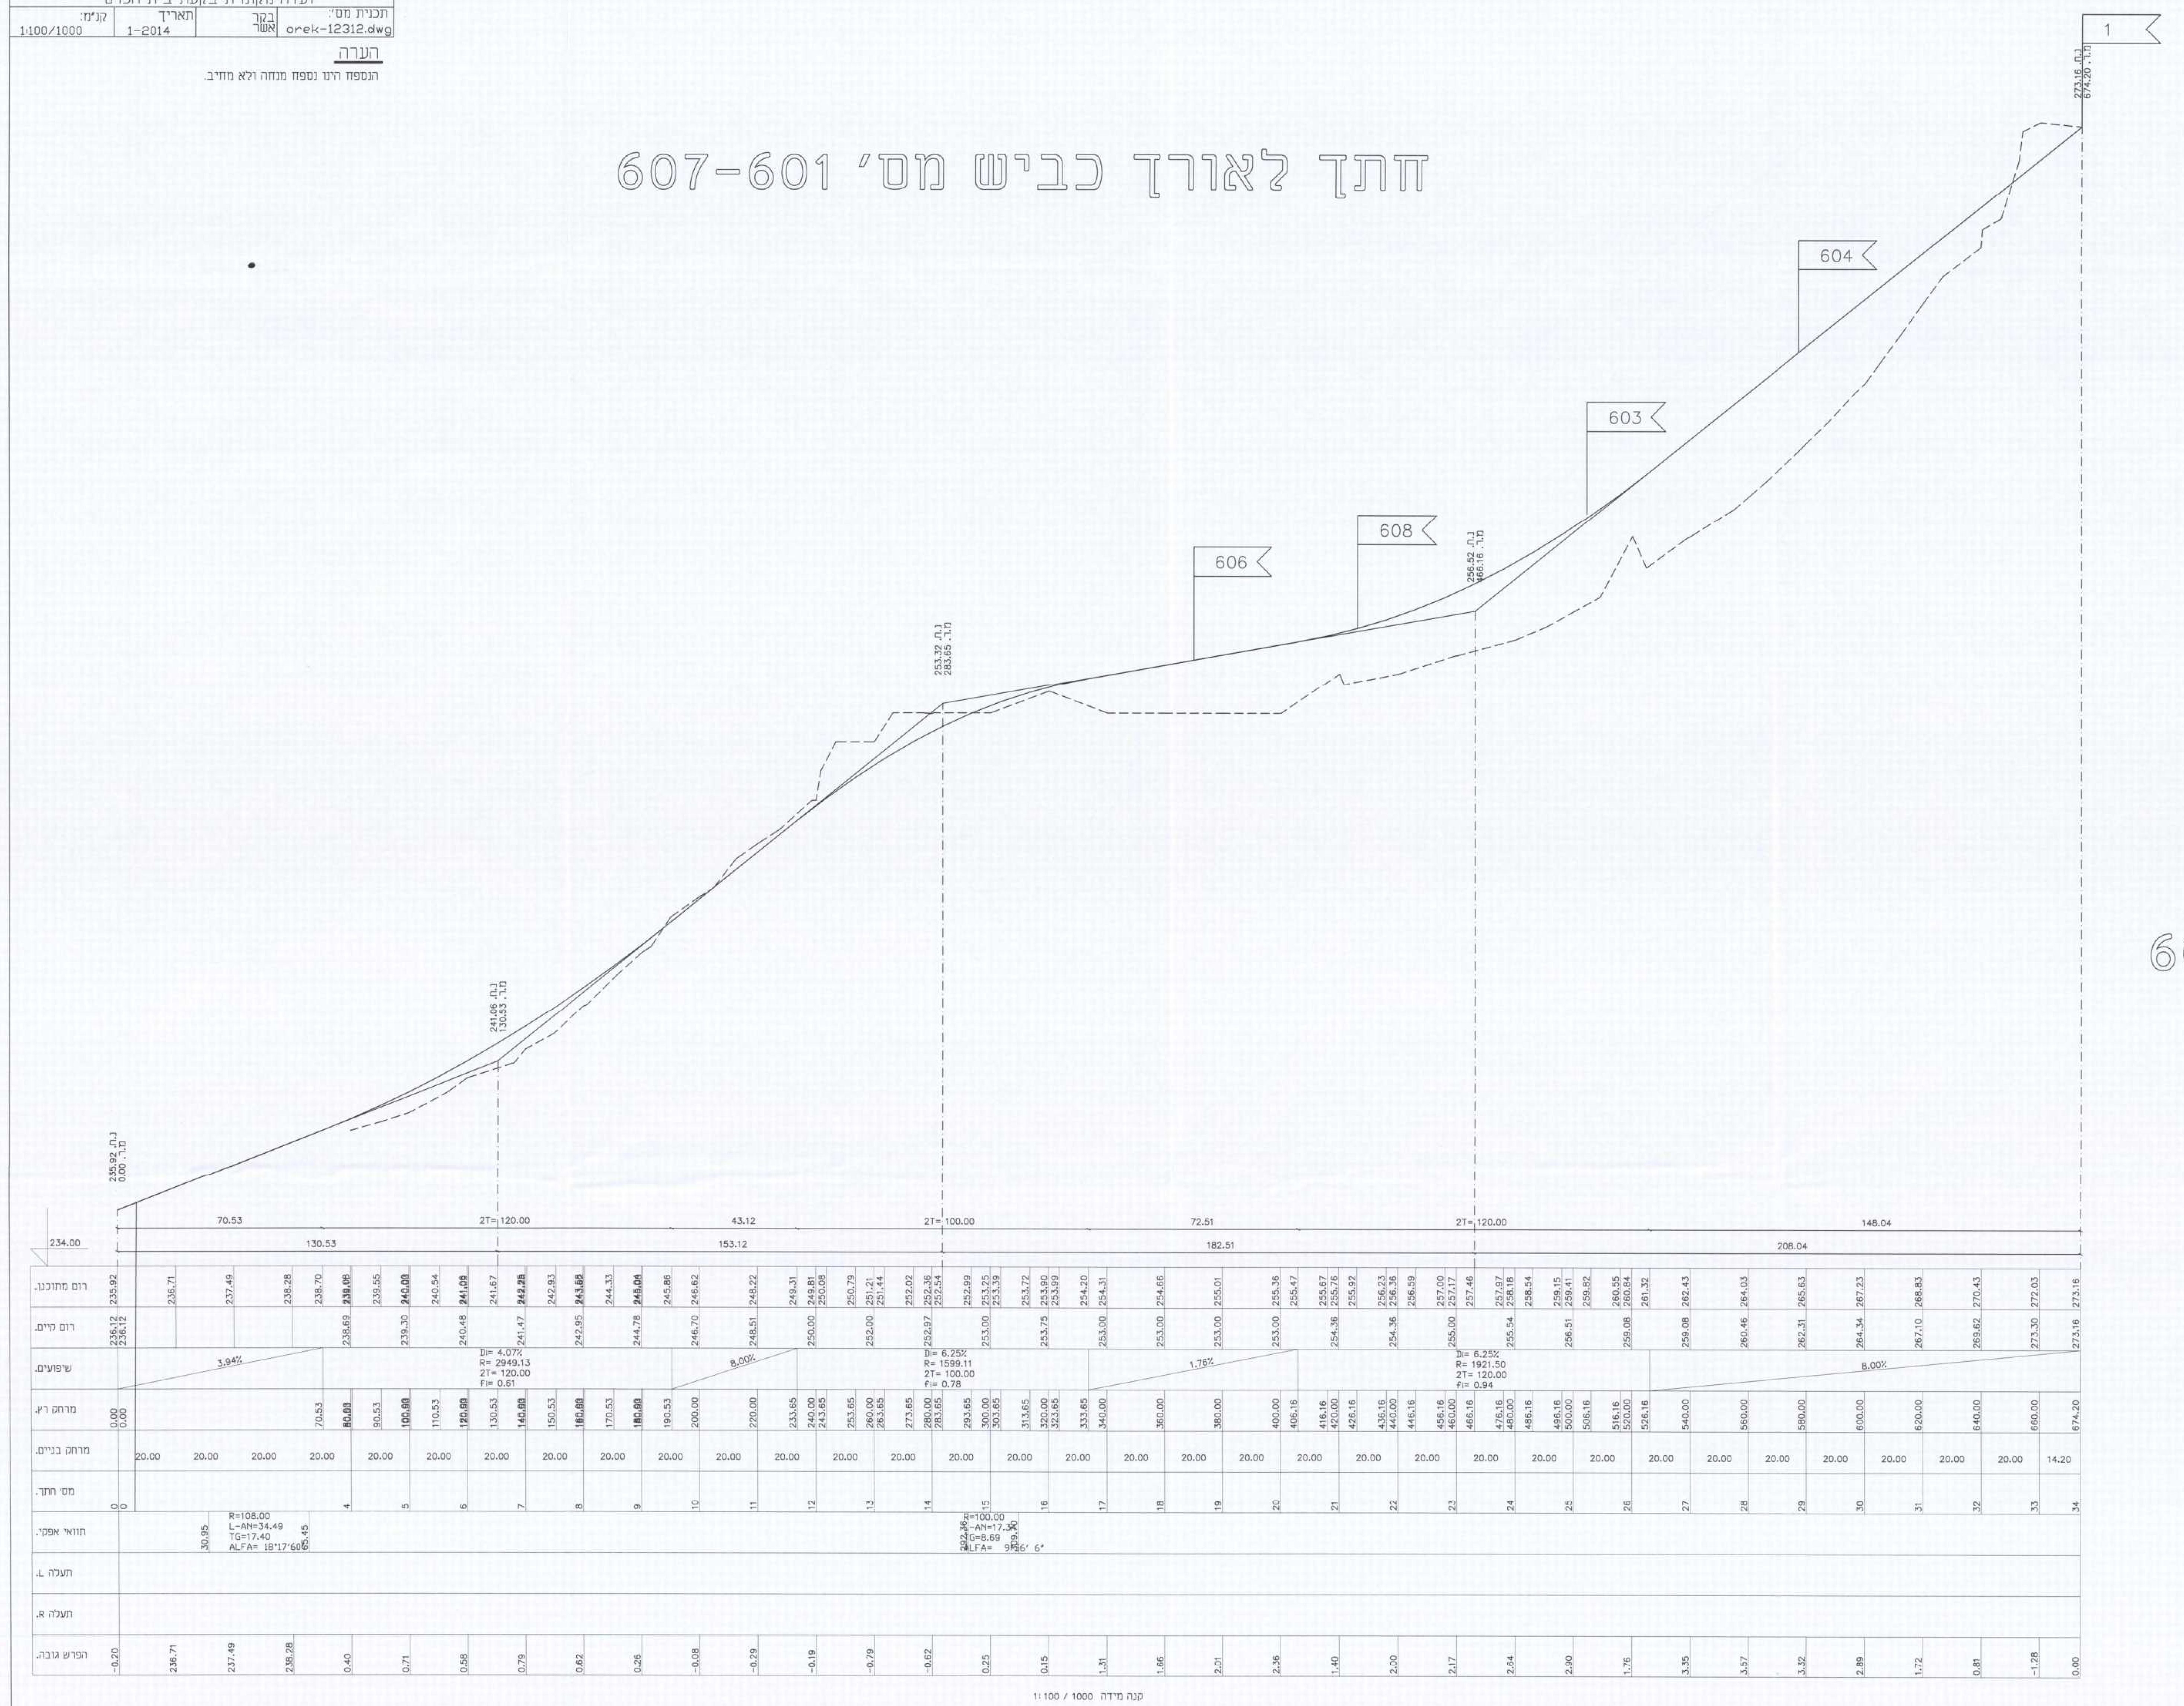

חתך לאורך כביש מס'602

חתך לאורך כביש מס' 604

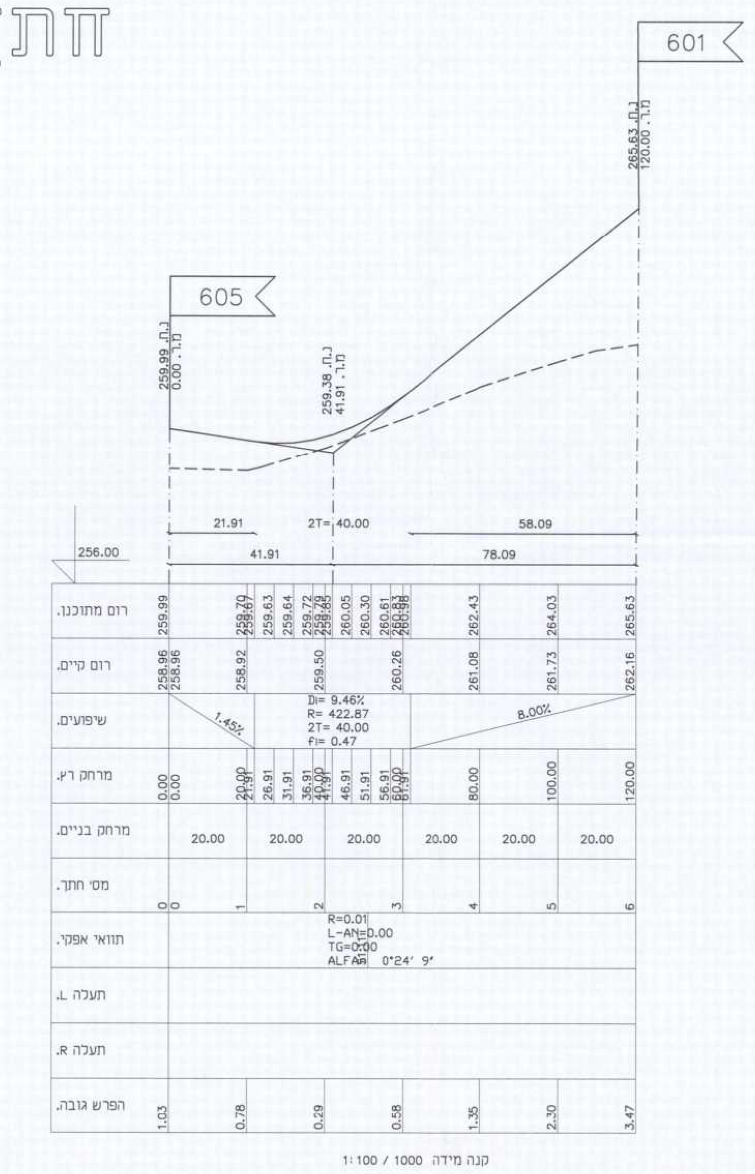

חתך לאורך כביש מס' 603

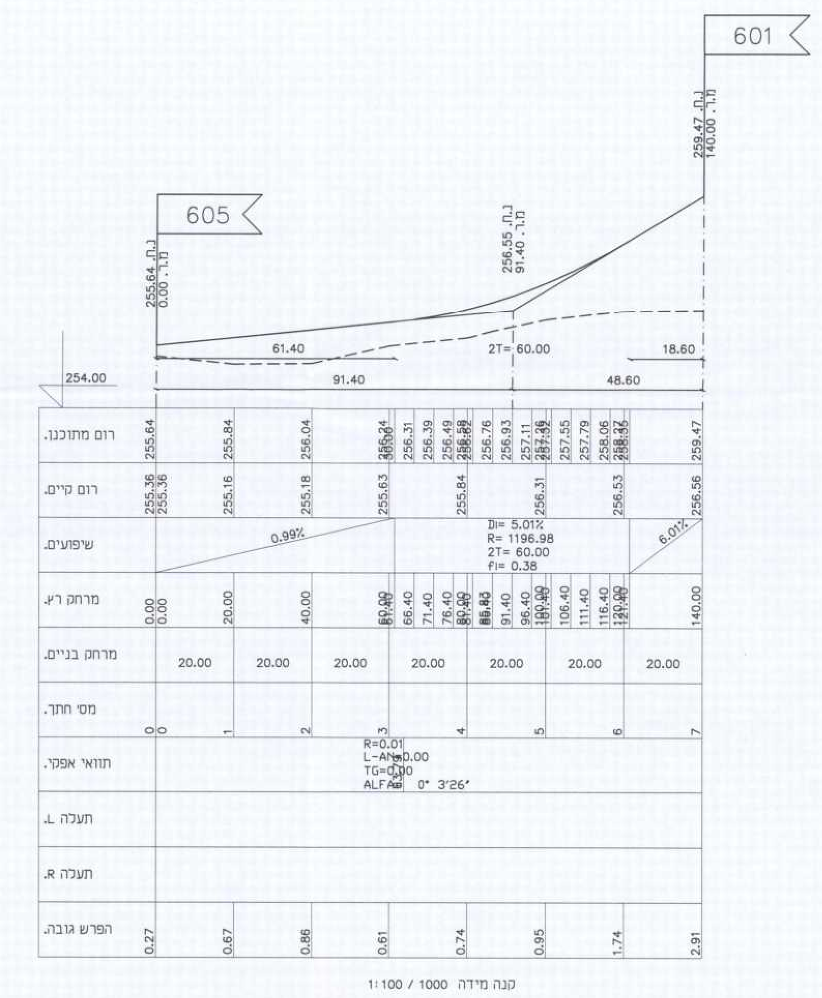

חתך לאורך כביש מס' 606

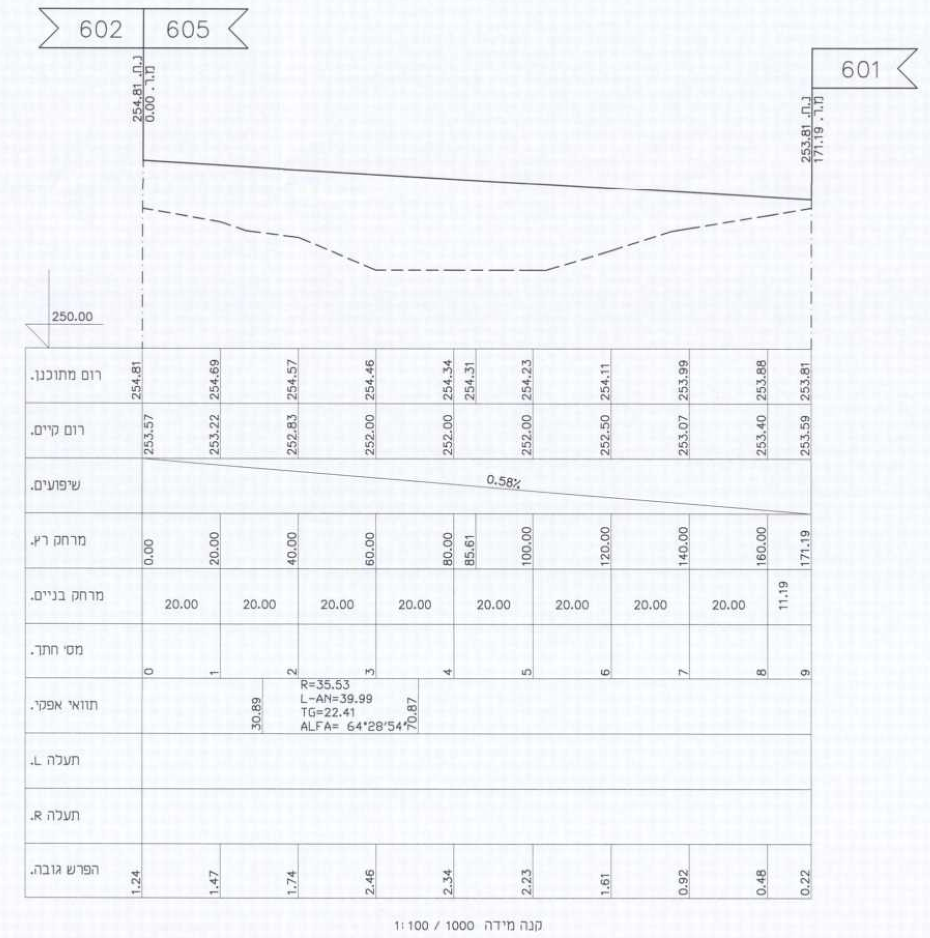
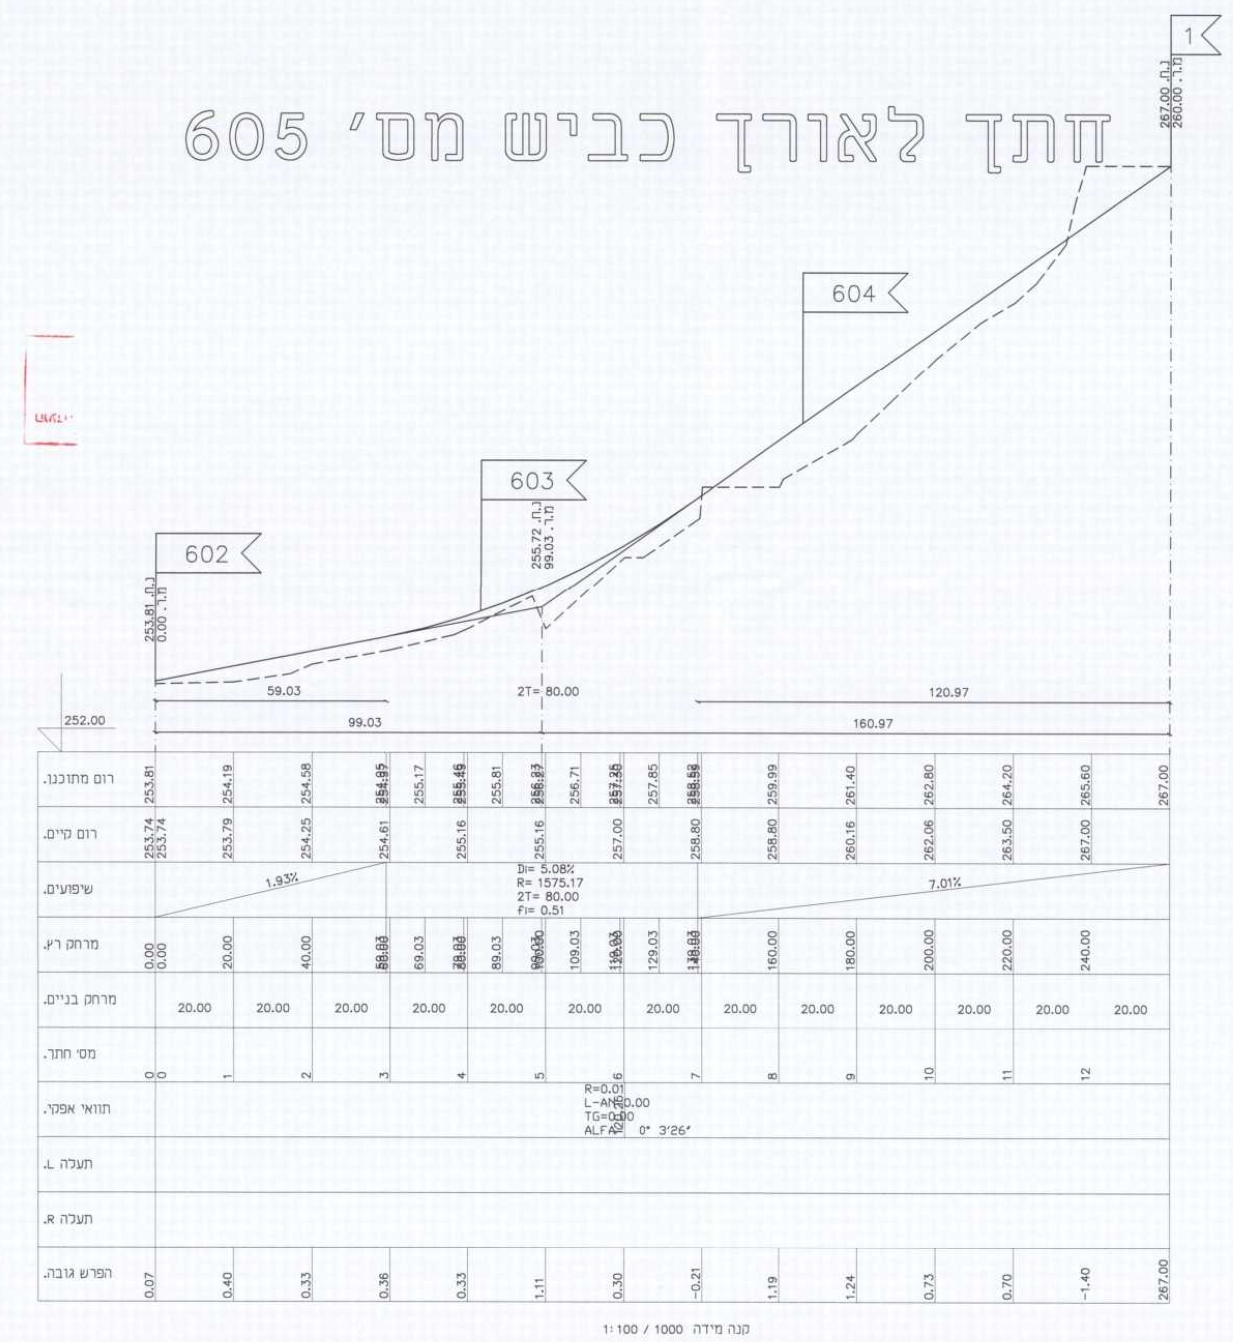
חתך לאורך כביש מס' 605