

תכנית מסי ג\21107

ביטול שירותי דרך בכניסה דרומית מגידל שמש

מועצה על אישור תכנית מס' 21107
פרויקט בליקום הרומים מס' 11115

מינהל התכנון - מחוז צפון
חוק התכנון והבניה תשכ"ח - 1965
אישור תכנית מס' 21107
הועדה המחוזית לתכנון ולבניה
ביום 11.11.15 לאשר את התכנית
התכנית לא נקבעה טענה אישור
התכנית נקבעה טענה אישור שר
הג'רל מינהל התכנון יו"ר הועדה המחוזית

נספח ב' - 1

סוג איחוד וחלוקה	מספלת בתכנית	היתרים או הרשאות
ללא איחוד וחלוקה	ועדה מחוזית	תכנית שמכוחה ניתן להוציא היתרים או הרשאות

מחזור	: הצפון
מרחב תכנון מקומי	: מעלה חרמון
רשות מקומית	: מועצה מקומית מגידל שמש
ישוב	: מגידל שמש
שטח התכנית	: 12616.56 מ"ר
קנה מידה	: 1 : 500


גושים וחלקות בתכנית:

גוש	סוג הגוש	חלקות בשלמותן	חלקי חלקות
-	-	-	-

חותמת מודד:

חותמות מוסד התכנון:

מינהל התכנון
מועצה המחוזית - מחוז צפון
חותמות מוסד התכנון
22
3

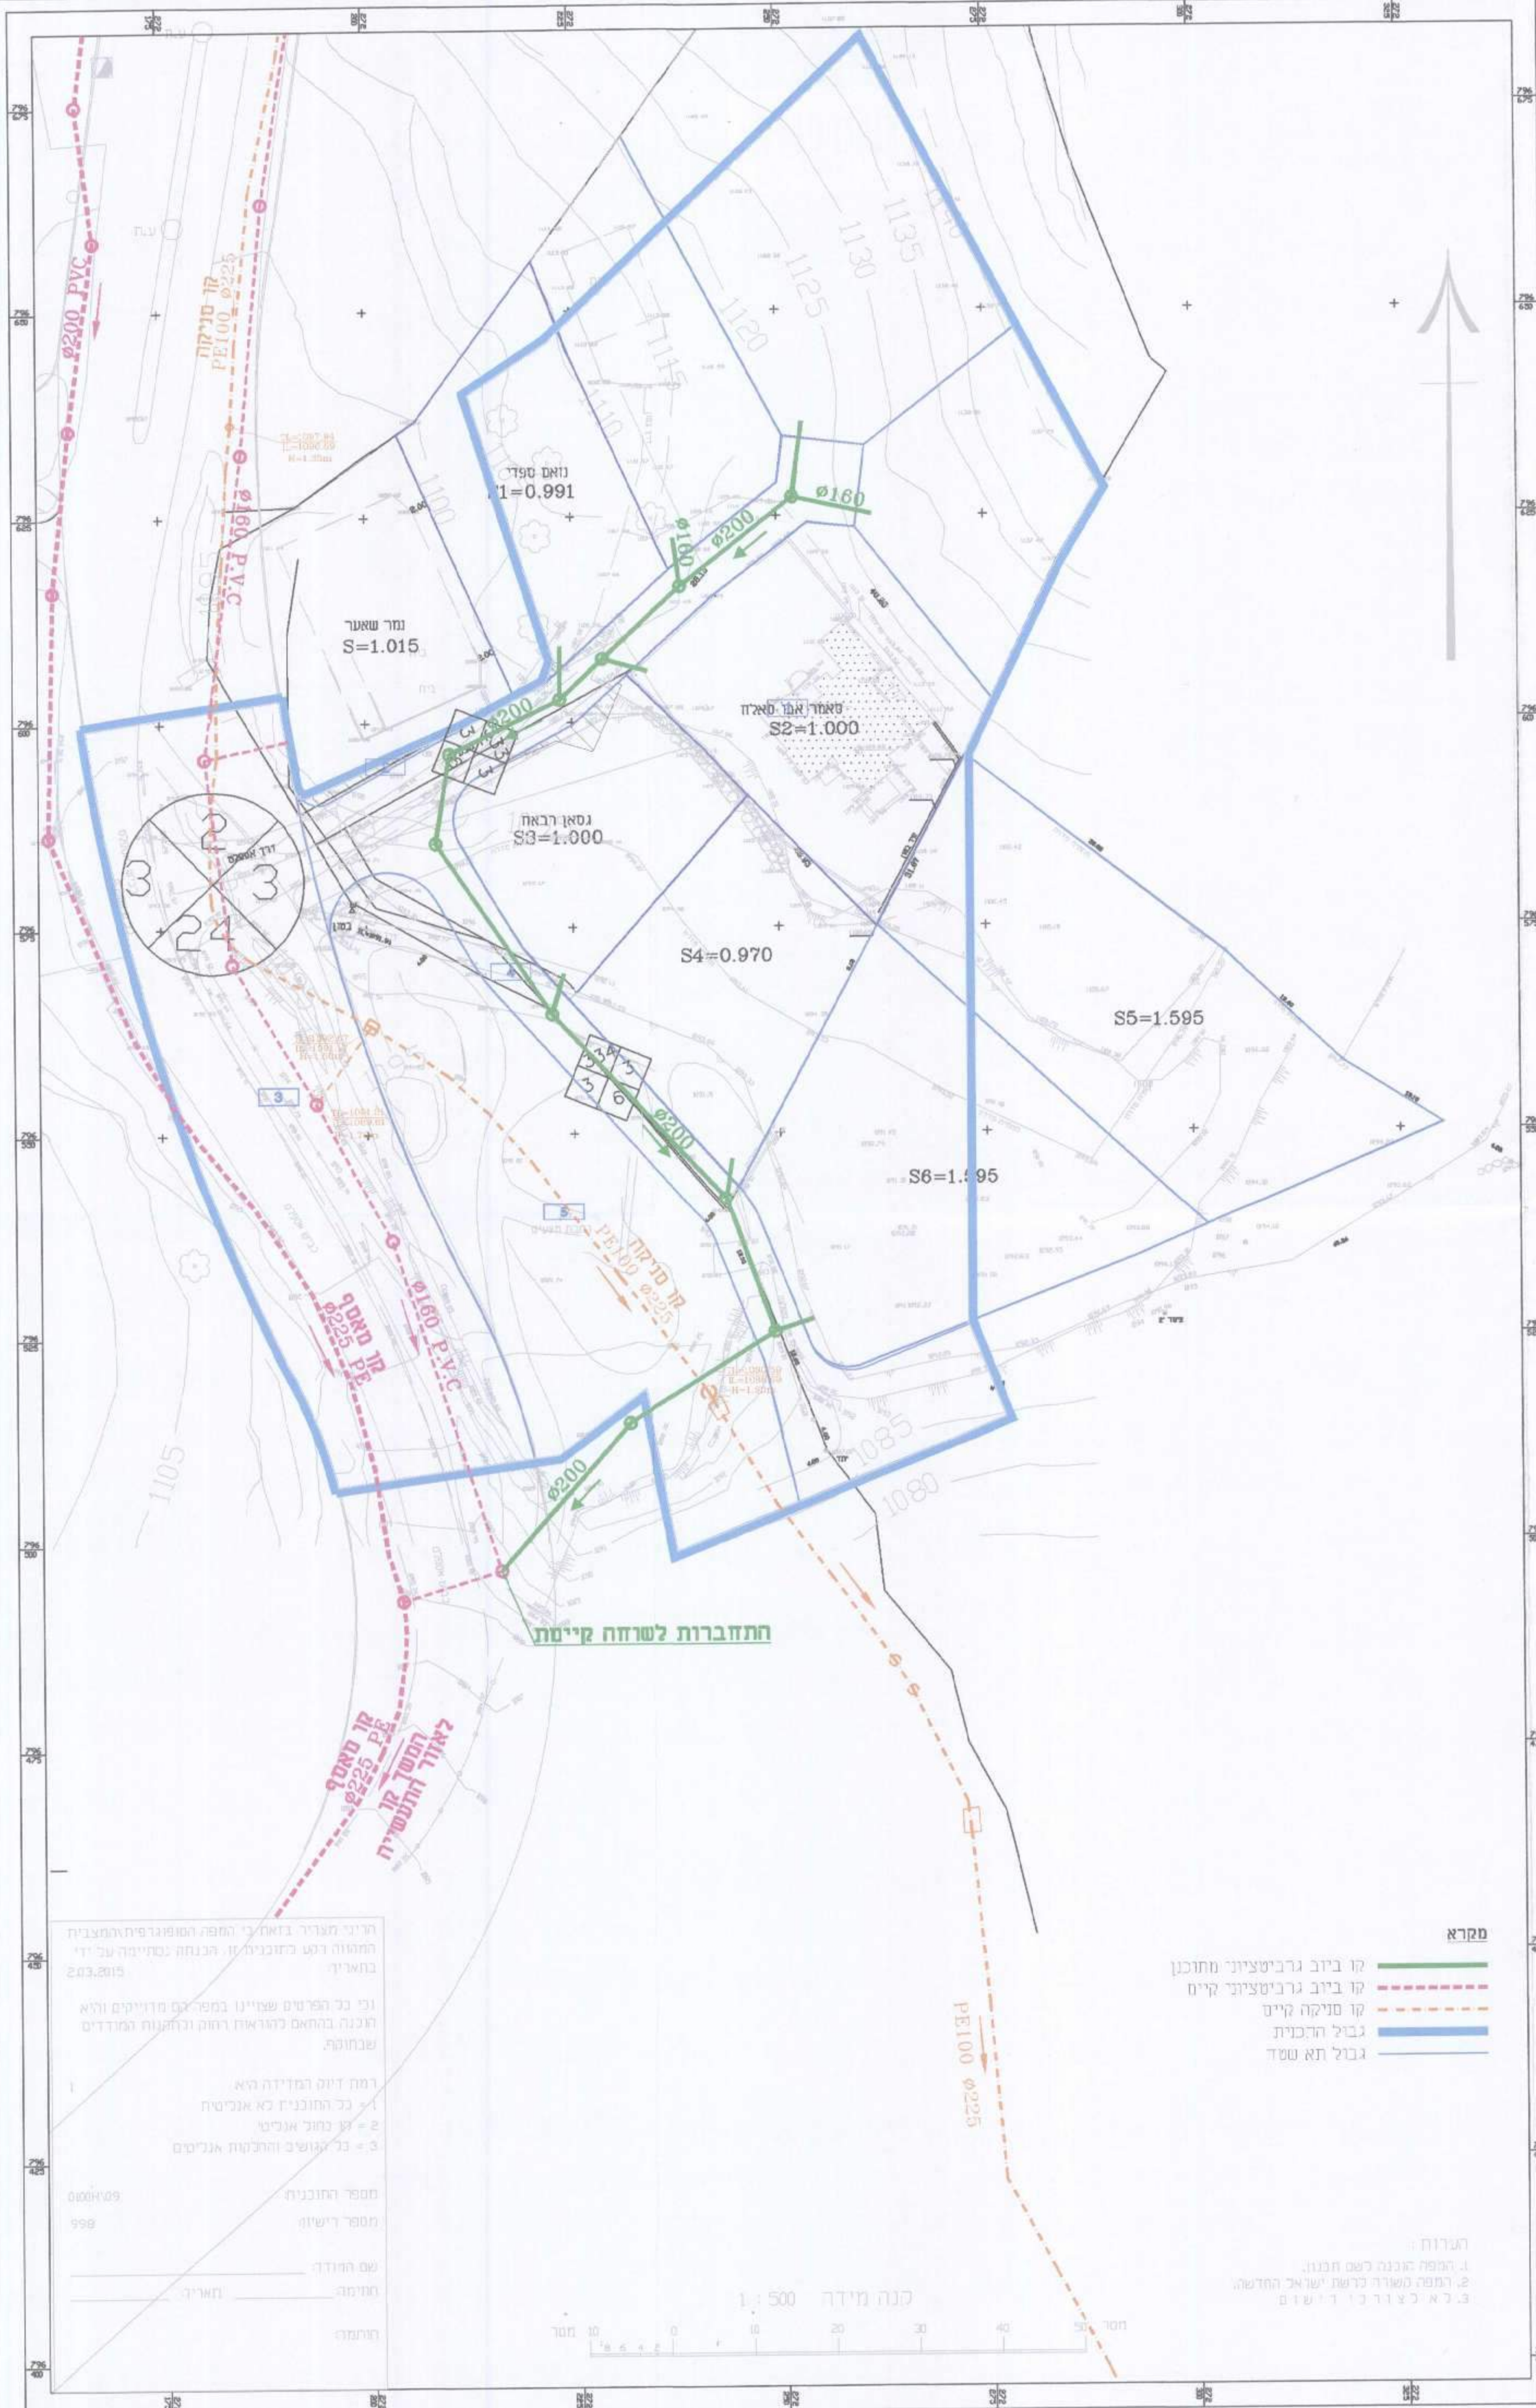

- מקרא**
- קו בירוב גרביטציוני מתוכנן
 - קו בירוב גרביטציוני קיים
 - קו סניקה קיים
 - גבול הרכבית
 - גבול תא שטח

הר"ר תצור בן זאבני המפת המפורסם והמתמטי
הממונה רשמי בתוכנית זו. תכניתו נסתיימה על ידי
בוטריק
וכי כל הפרטים שצוינו במפת ג'ס מדויקים וליא
לאכנה בהתאם להוראות רחוק. והתכנון המודדים
שבתוקף.
רמת דיוק המדידה היא
1 - כל התוכנית כא אנטיסית
2 - כל כוול אנטיסית
3 - כל גושים והחלקות אנטיסית
מספר התוכנית 1622-11-01
מספר דרישון 999
שם היינודד
תחומה
חותמה

שינויים ותוספות	
מ.ס.	מהות השינוי
1	הכנת תכנית לאישור
19.06.16	מאריך

סבאג מהנדסים בע"מ
מדידות, הנדסה אזרחית, תחבורה ואדריכלות
שר תל-חי 9313 מרחי שמונה ת.ד. 255
טל: 04-6959844 פקס: 04-6902818
Email: sabag@sabogeng.co.il
www.sabogeng.co.il

מאחר אלשאער
מהנדס אזרחי
הנדסת מים וסביבה
מ.ר. 6523024

מאחר אלשאער
מהנדס אזרחי - נעדת מים, ביו וניקוז
מ.ר. 6523024

מ.ר. 1622-11-01
שם קובץ: 1622-11-01.DWG
תכנון: 16-10
שרטוט: מאהר
גודל נייר: A
תאריך: 19.06.16

שם גריון: **תנוחה כללית**

מזמין העבודה: **אדרי מחמוד בריק**

קניינים: 1:500
מספר גריון: 1
מס. עבודה: 1622-11-01.DWG
תכנון: 16-10
שרטוט: מאהר
גודל נייר: A
תאריך: 19.06.16

הערות:
1. המפה איננה לשם תכנון.
2. רמתה משווה לרשת ישראל החלשה.
3. לא כל ציוד בנייה יש.

