


# תכנית מס'ג/20390

תוכנית מתאר מקומית  
תוכנית למתקנים הנדסיים מאגר "אפיקים"  
נספח בינוי ותשתיות הנדסי - חתכים


סוג איחוד וחוקמה	מכתב ראשית	היתרים או הרשאות
כלא איחוד וחוקמה	מסמכי תכנון	תכנית עבודה מפורטת להוציא
	הגדה מחודדת	היתרים או הרשאות

מחיר: מדרג תכנון מקומי  
מועצה אזורית עמק הירדן  
שטח התכנית: 14250/125 דונם  
תאריך: 24-11-15  
מילוי תנאים למתן חוקף תאריך:

שם	דני ורשבסקי
תפקיד	צפיר ויששכר יועצים

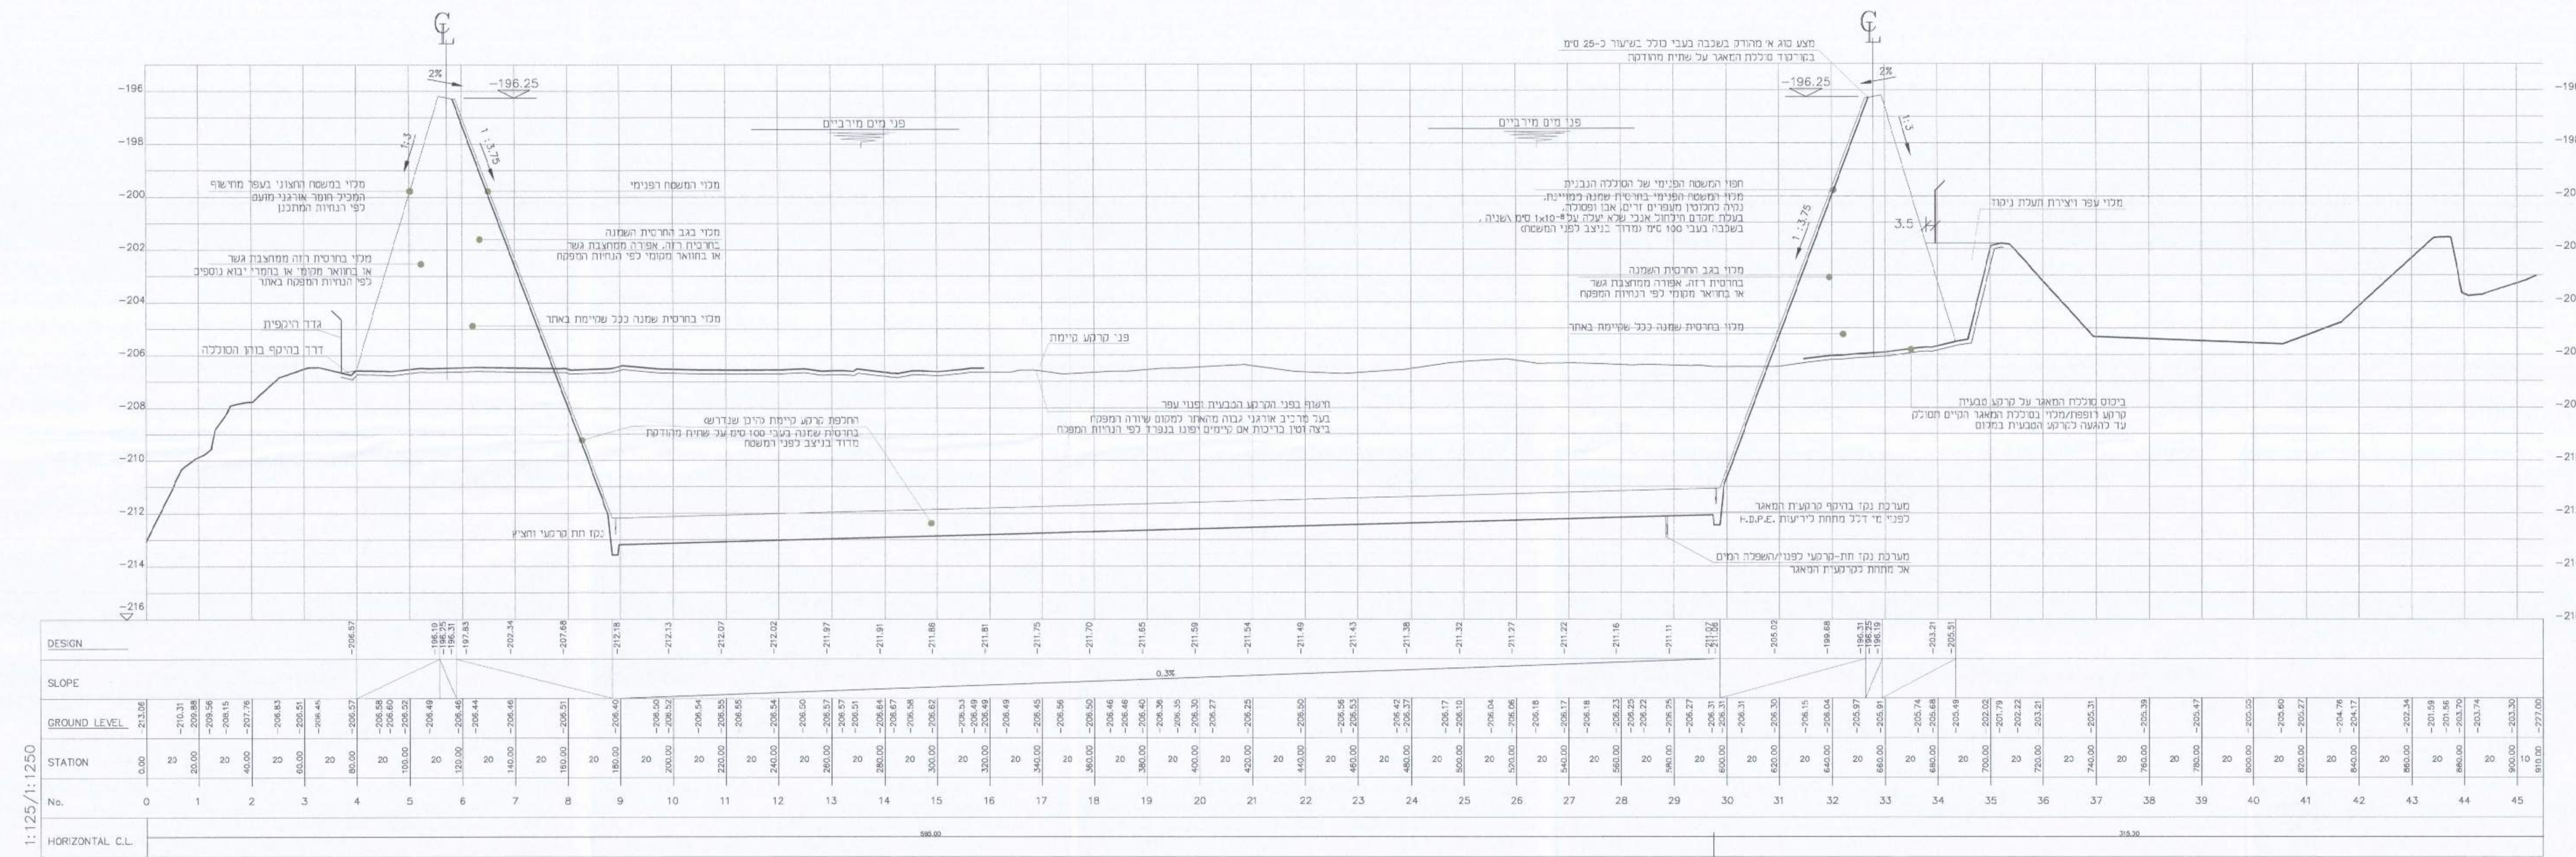

חתך 1-1  
קנה מידה 1:125 / 1:1250

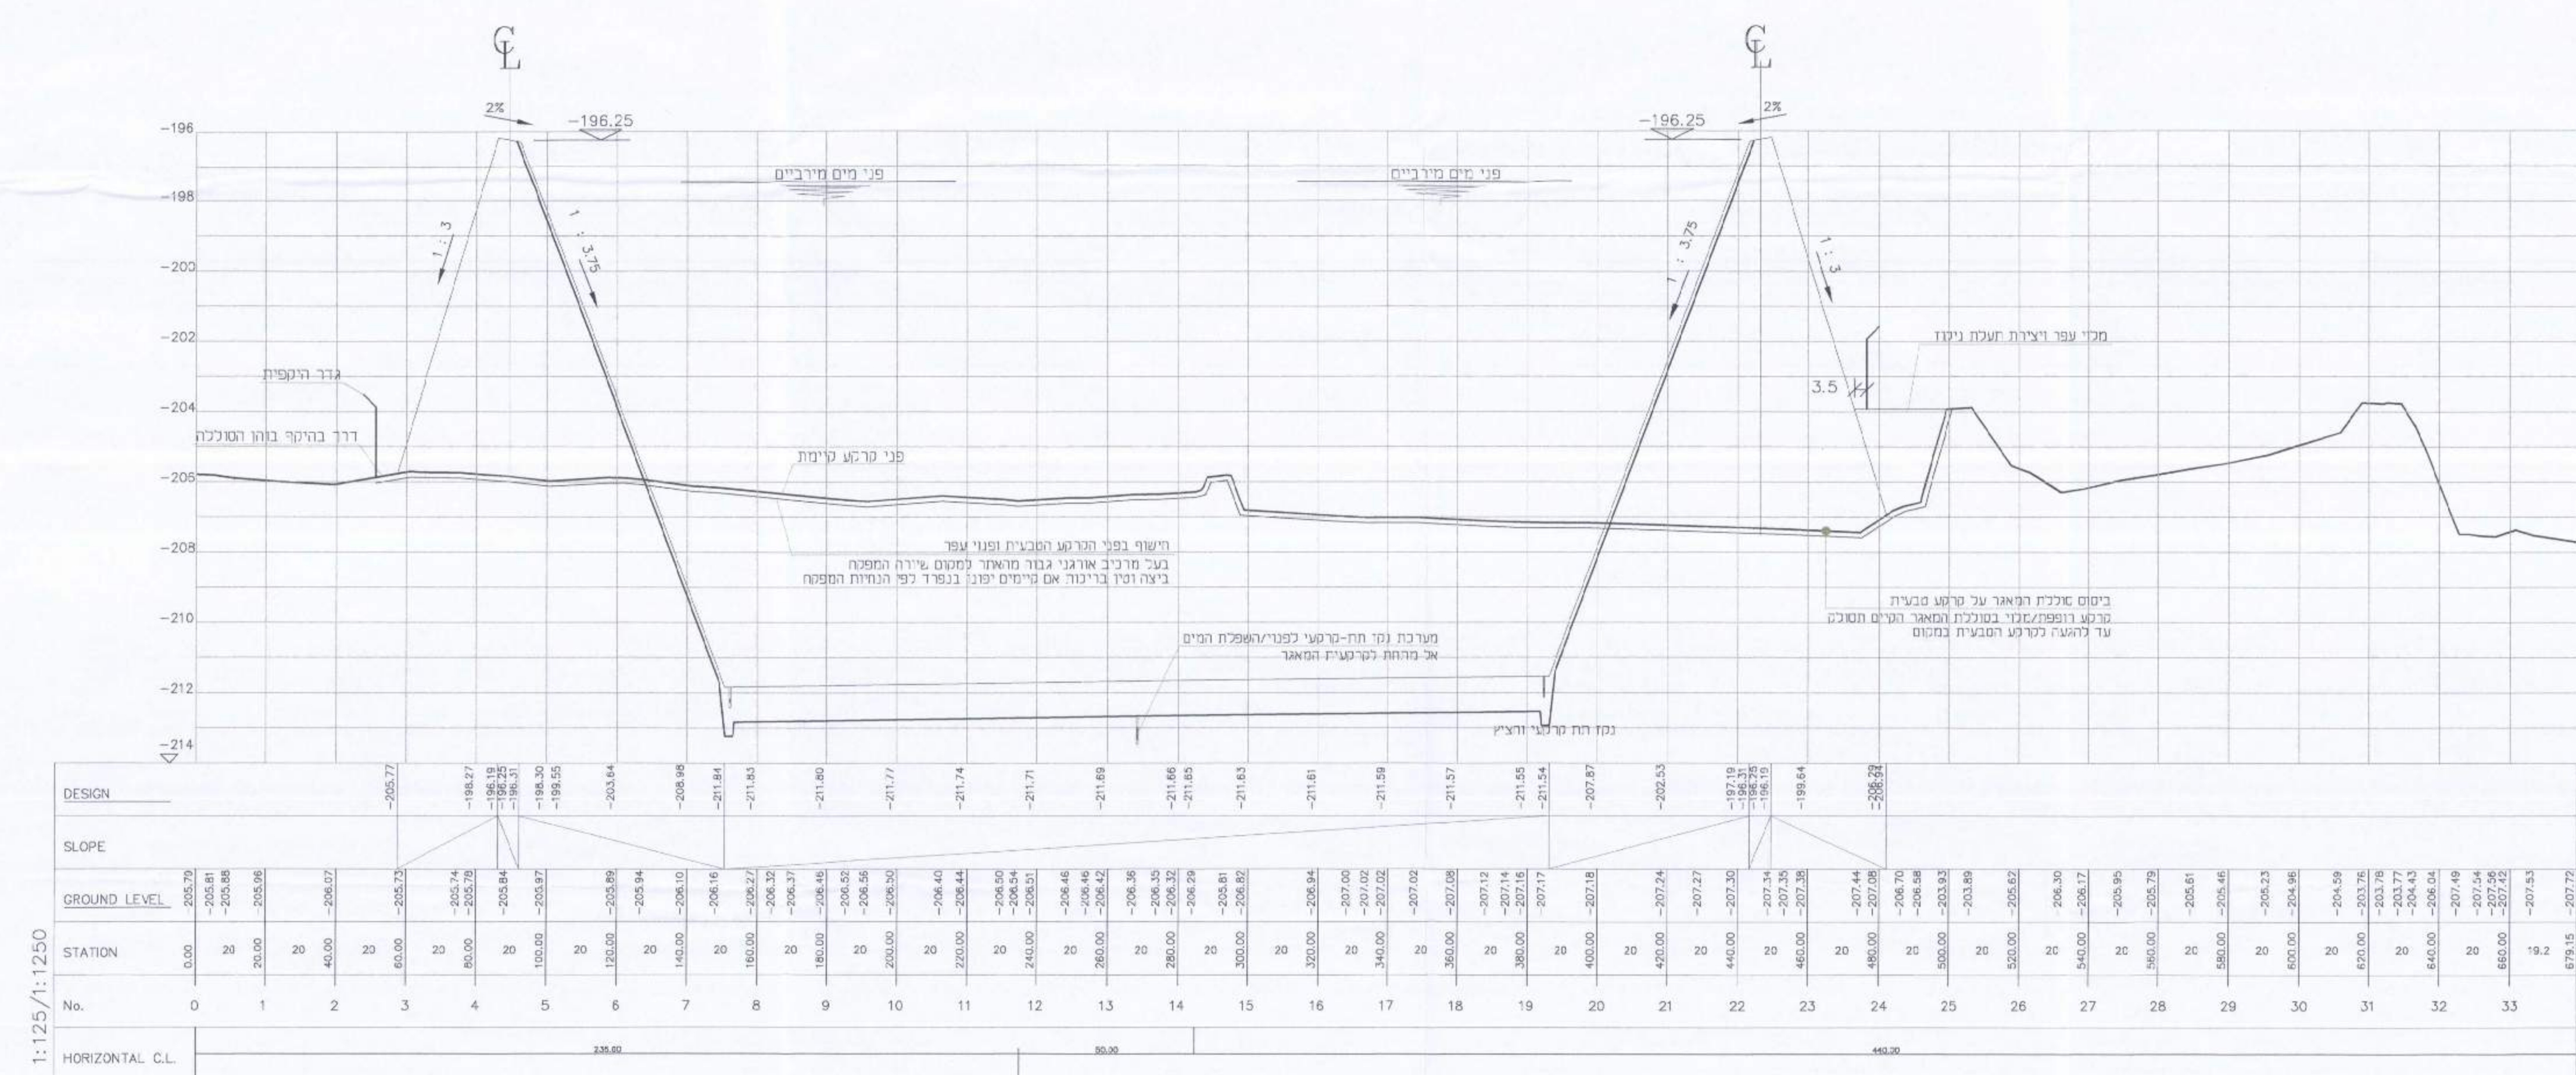

חתך 2-2  
קנה מידה 1:125 / 1:1250



שם	דני ורשבסקי
תפקיד	צפיר ויששכר יועצים
מיקום	מפעל רמת השרון
פרויקט	מאגר ע"ת אפיקים
נושא	תכנון
סקala	1:1250