

תכנית מס'ג/20390


תוכנית מתאר מקומית
תוכנית למתקנים הנדסיים מאגר שרקוק
נספח בינוי ותשתיות הנדסי - חתכים

שם אגודת רחוקה	מספר תוכנית	החברים או הרשות
כאמ אגודת רחוקה	ועדה מחוזית	תוכנית עיבוד מוקדמת להצגה


מחזור :
מרחב תכנון מקומי :
רשות מקומית :
שטח תוכנית :
קנה מידה :
תחולה :
שלב :
תאריך :

צפון
עמק הירדן
מועצה אזורית עמק הירדן
זונום 90.475
1:400/500
מנהל
מילוי תנאים למתן חוקף
24-11-15


שם	יורם לבלי
שם	יגבלי מהנדסים יעוצים

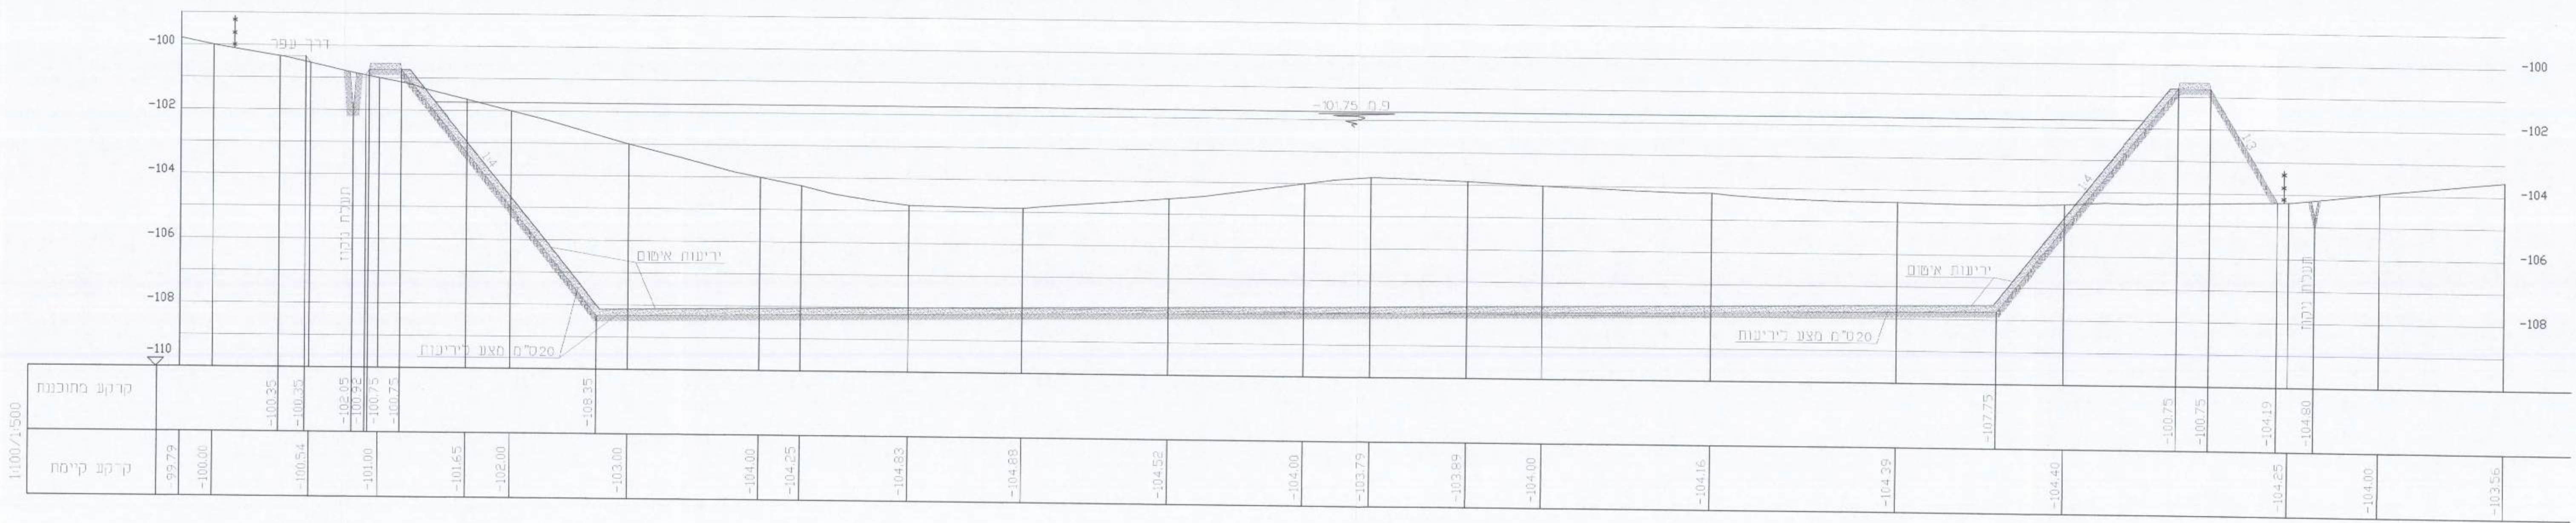

חתך א-א

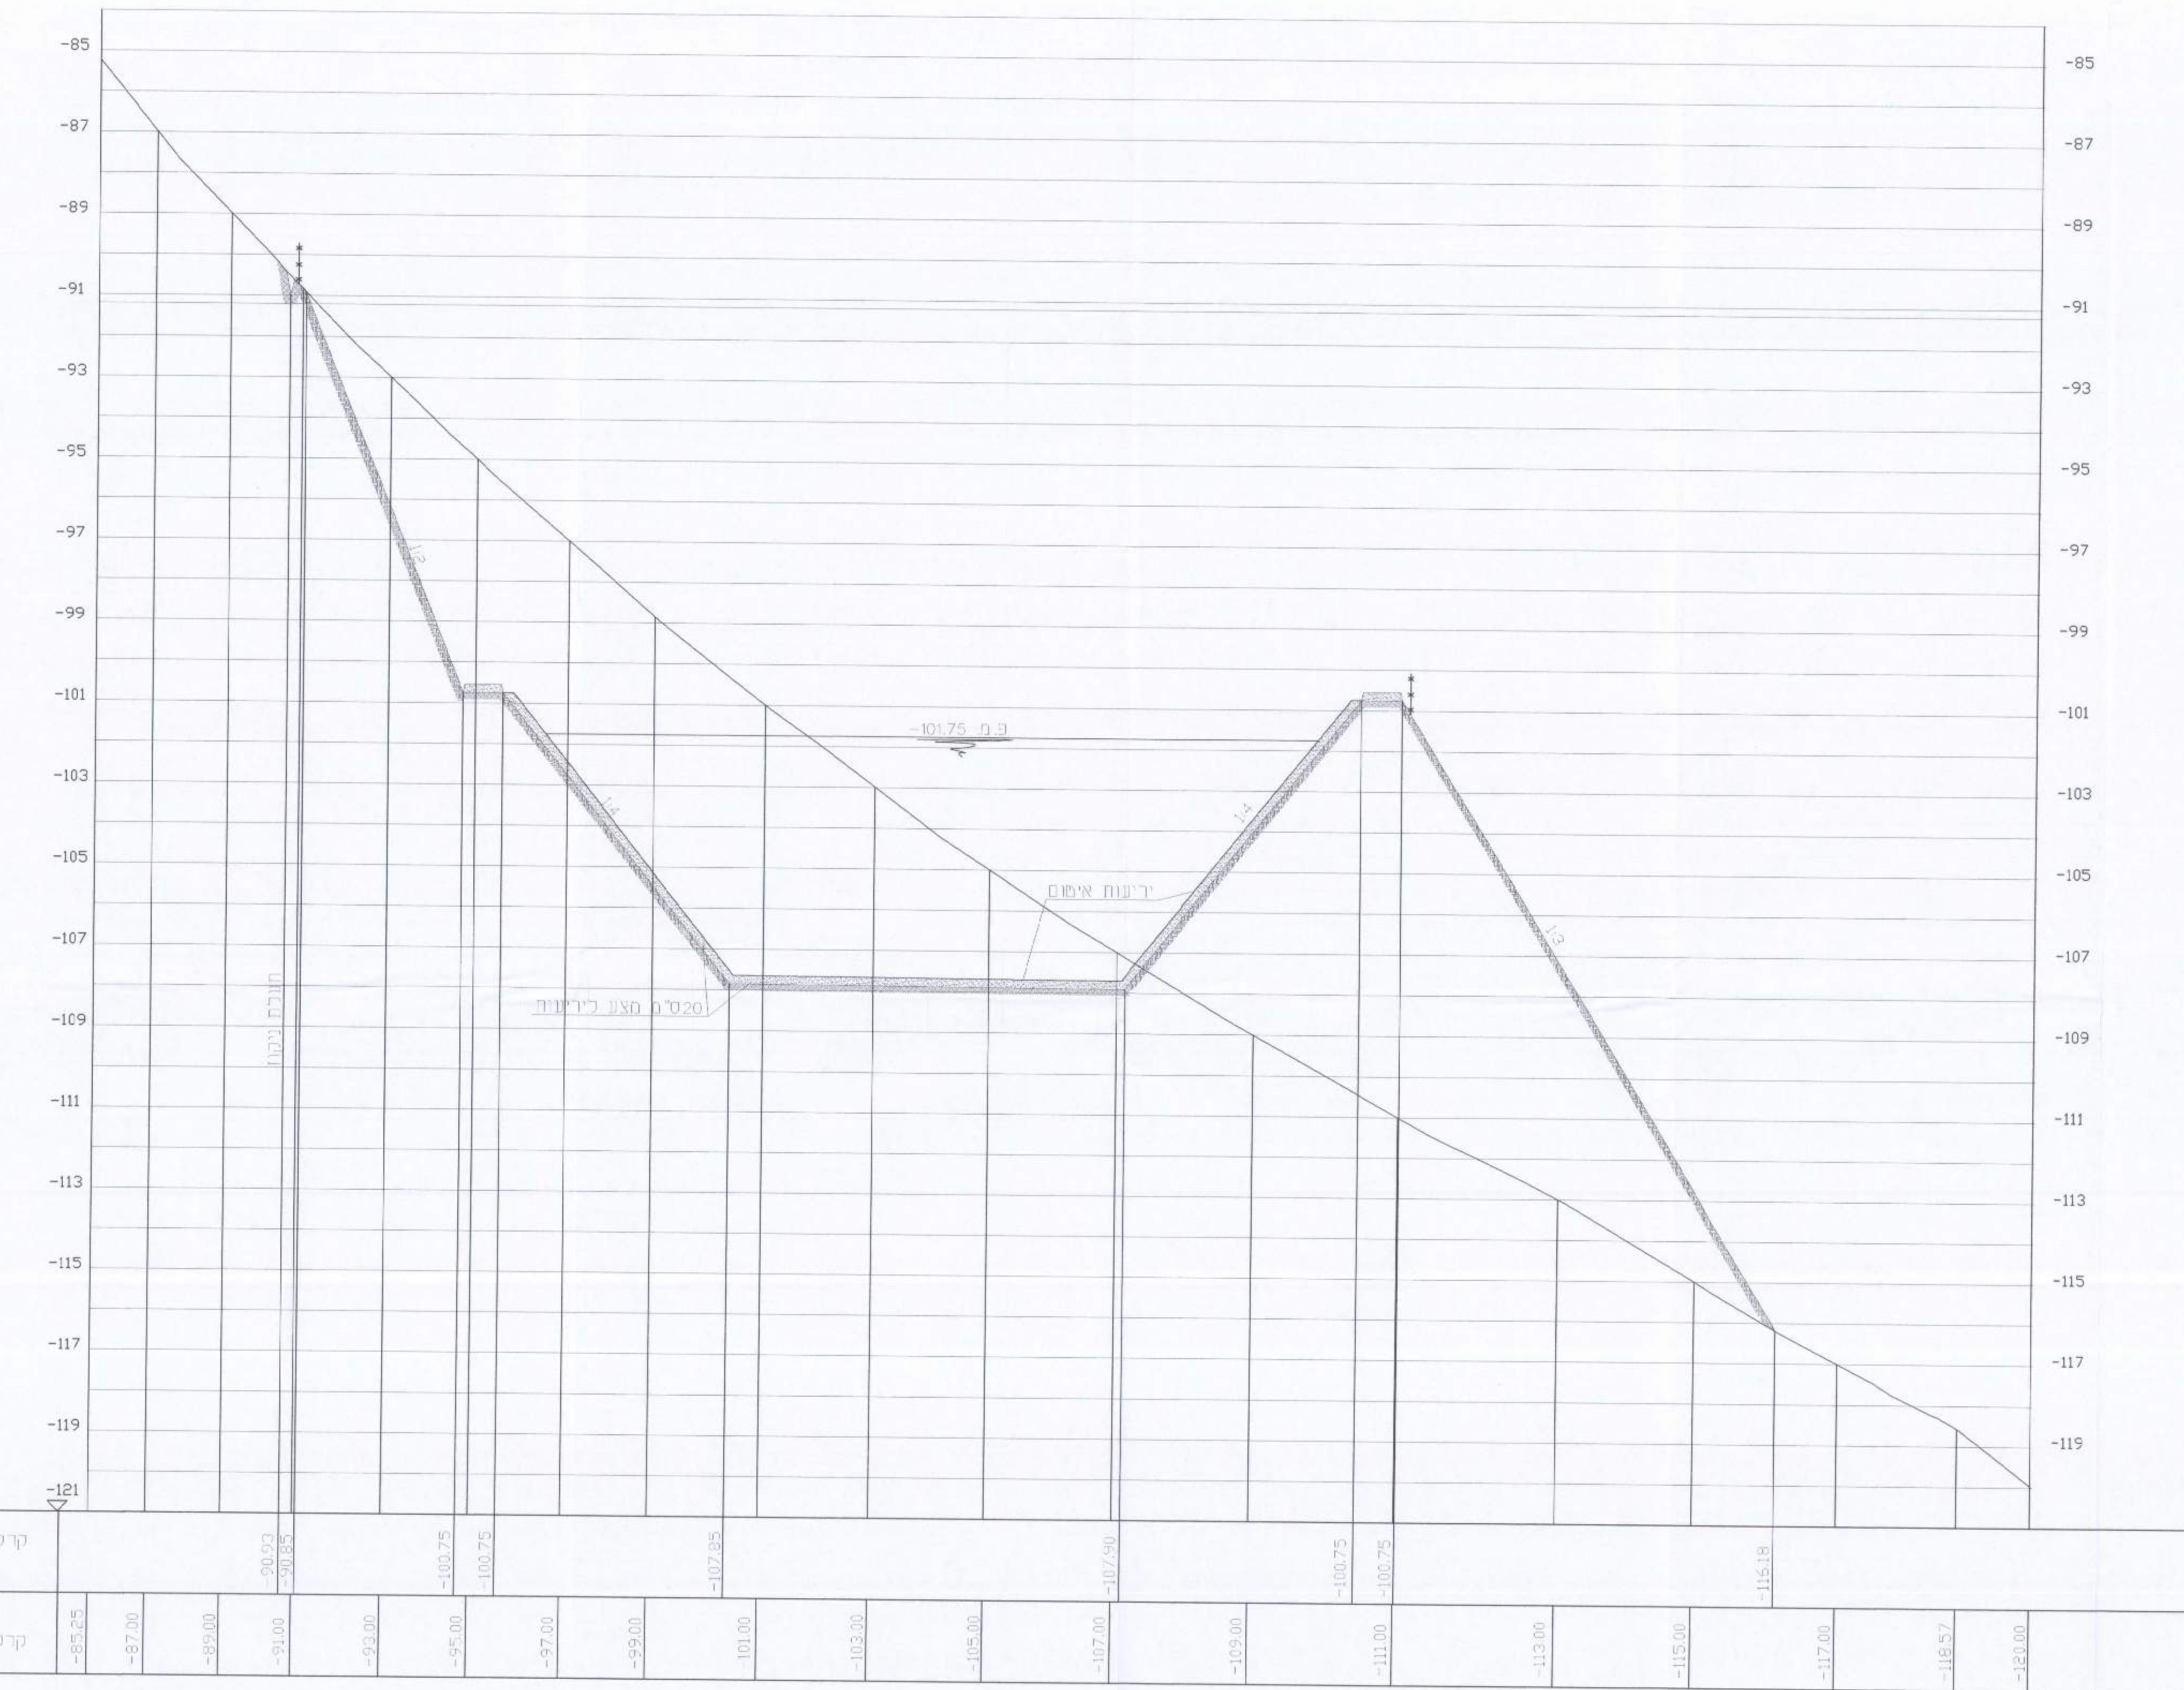

חתך ג-ג

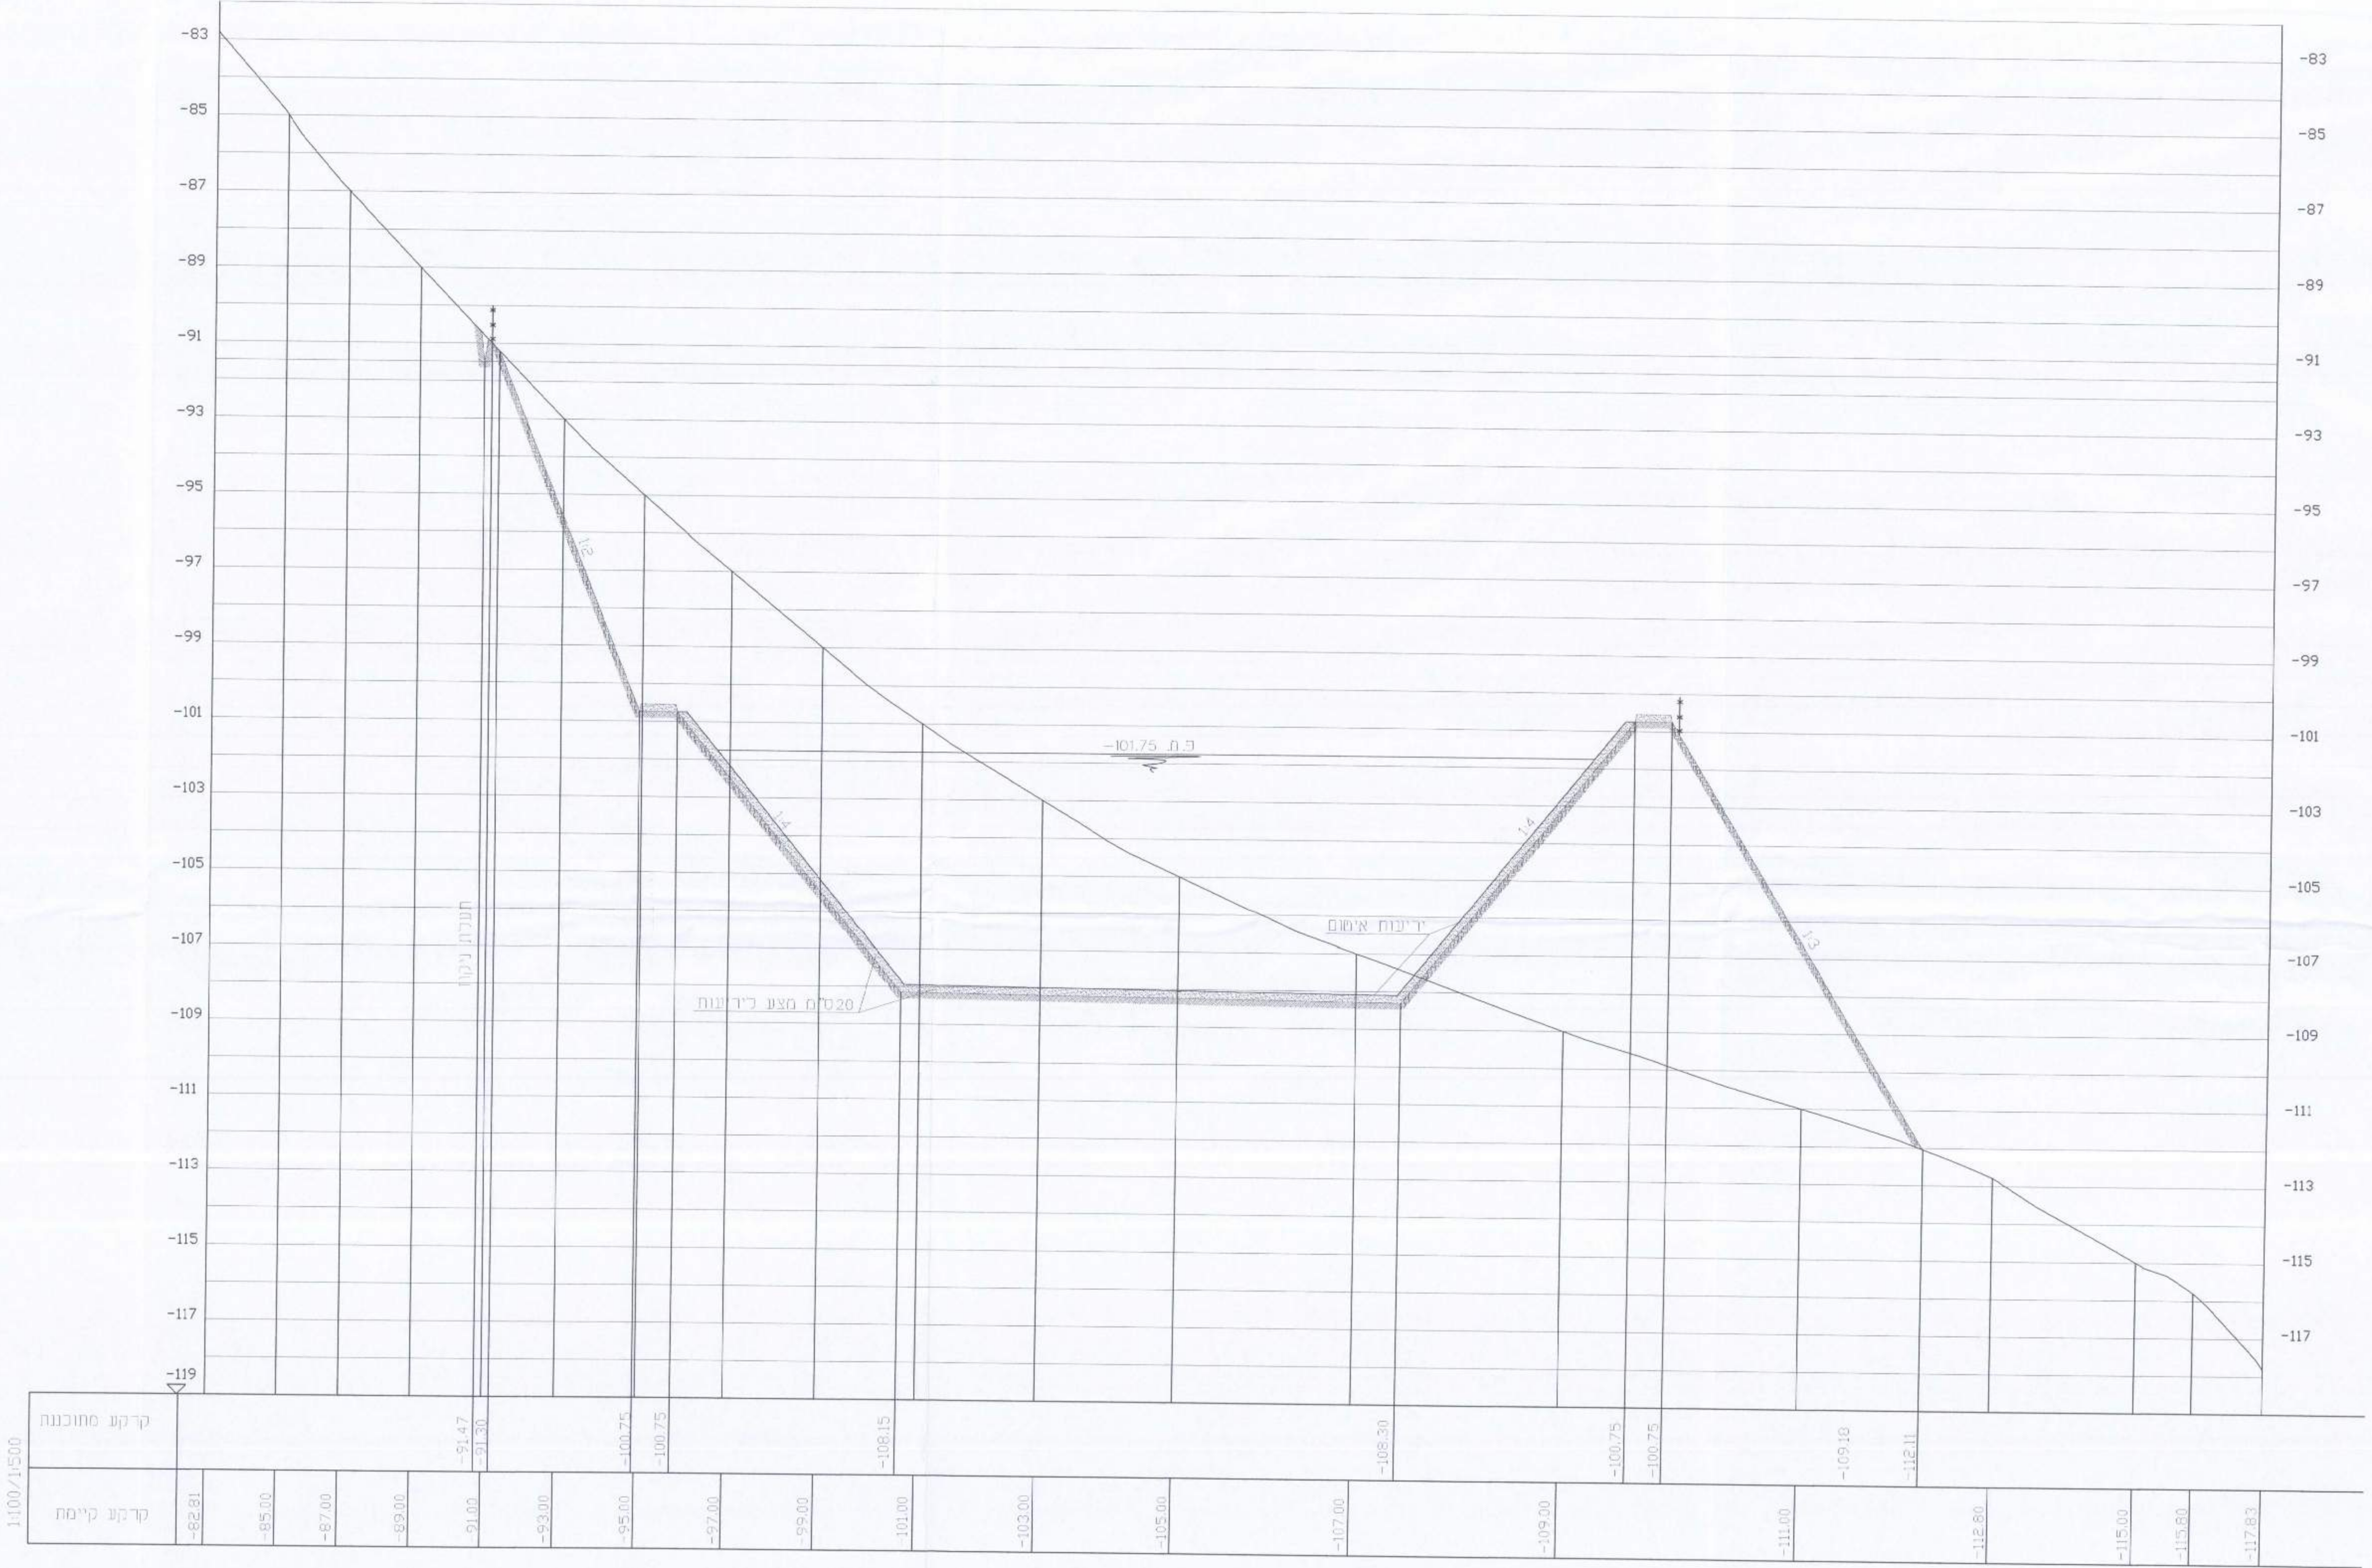

חתך ב-ב

לעון	מחזור	מספר
<input checked="" type="radio"/>	<input type="radio"/>	<input type="radio"/>

י.לבלי
Y.LEBEL
מהנדסים יעוצים בע"מ
ENGINEERS CONSULTANTS LTD

מספר תכנון מקומי: 93-49524
מספר תכנון מקומי: 93-49524
