תכנית מס'ג/20390

תוכנית מתאר מקומית
תוכנית למתקנים הנדסיים למתקן התפלה ובריכות מיהול
נספח בינוי ותשתיות הנדסי - חתכים

סוג איחוד וחלוקה	סמכות ראשית מטפלת בתכנית	היתרים או הרשאות
ללא איחוד וחלוקה	ועדה מחוזית	תכנית שניתן מכוחה להוציא היתרים או הרשאות

מחוז : צפון
מרחב תכנון מקומי : עמק הירדן
רשות מקומית : מועצה אזורית עמק הירדן
שטח התכנית : 219.321 דונם
קנה מידה: 1:100
תחולה: מנחה
שלב: מילוי תנאים למתן תוקף
תאריך: 24-11-15

עורך התכנית	שם: יורם לבל	חתימה:
	תאגיד: י.לבל מהנדסים יועצים	

חתכים
קנ"מ 1:100

+8.50=199- מ' מתחת לפני הים
+7.50
+6.70
+7.50
שיפוע 8%
+6.00
T.O.S+4.800
PIPE RACK
T.O.S+3.50
פנל מבודד
+0.80
קיר תומך
דרך כבושה
±0.00
+0.40
+0.07
-1.50
~-15.00
T.O.S+6.00
T.O.S. +5.00
+3.00 T.O.S.
LV ROOM
+1.00
DIESEL GENERATOR & COMPRESSOR
T-002
+0.80
F-002A/B/C/D/E/F
P-002A/B
P-003A/B
5500
+0.30
T.O.S+2.50
F-001.1-14
+0.17
PIPE & CABLE RACK
MF-001.1:-8
FEED WATER PIT
+1.00
-1.80
צנרת מי גלם
Ø600
+0.80
-1.50
~-15.00
9910
8330
8330
7250
6000
6000
6000
6000
7620
4380
6000
6000
6000
6000
6000
1450
7300
13880

חתך 1-1

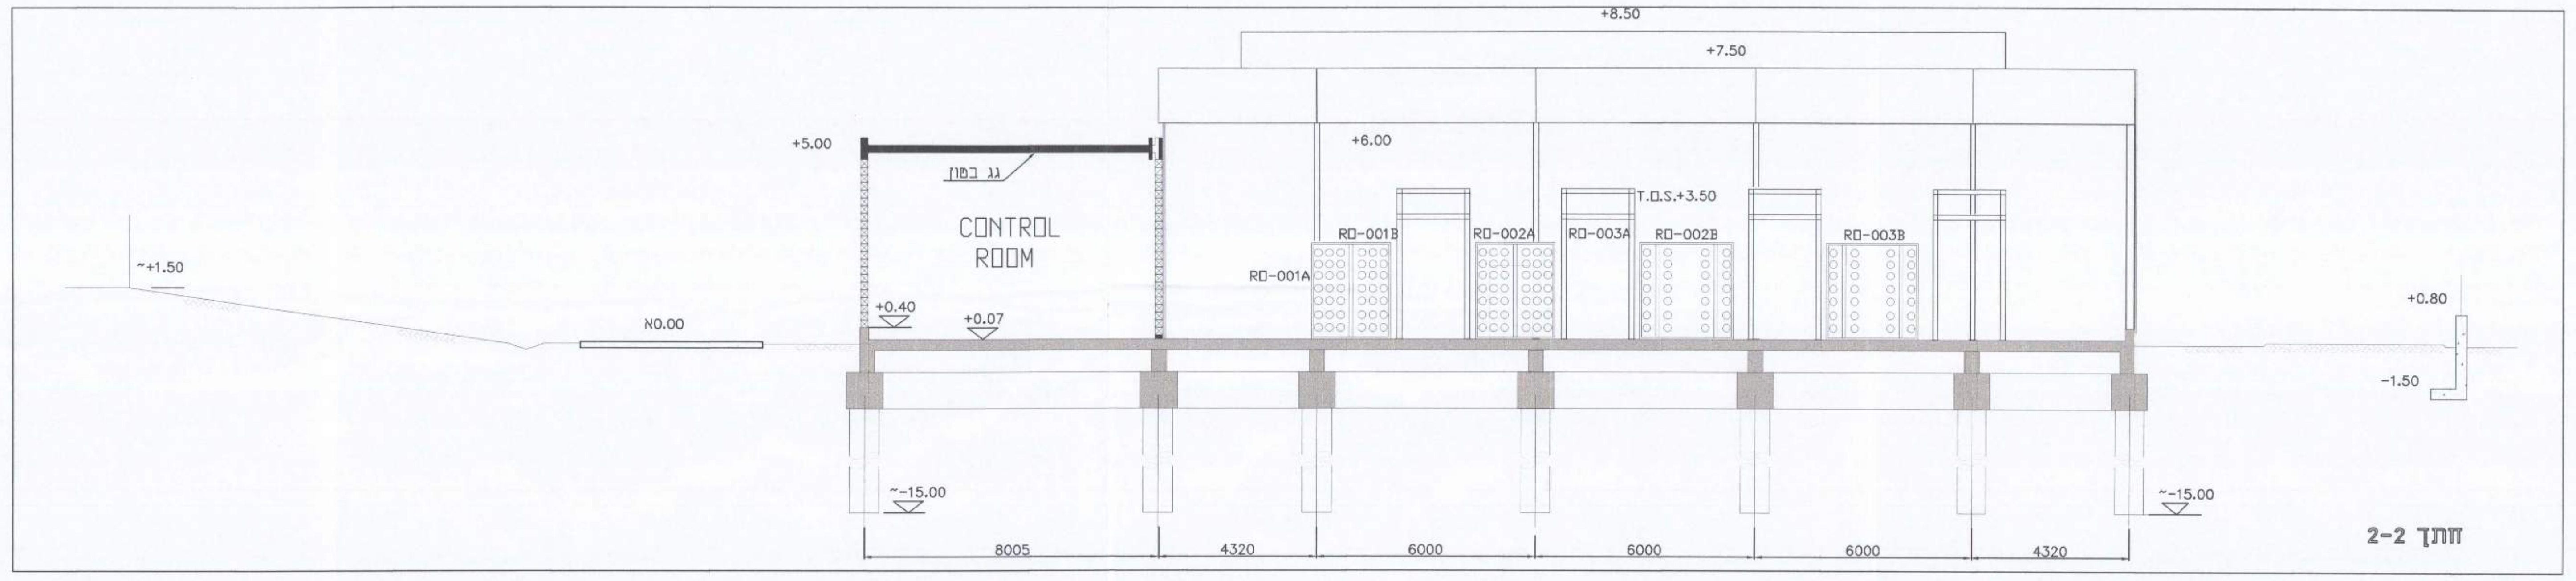
+8.50
+7.50
+5.00
גג בטון
+6.00
CONTROL ROOM
T.O.S.+3.50
RO-001B
RO-002A
RO-003A
RO-002B
RO-003B
RO-001A
~+1.50
±0.00
+0.40
+0.07
+0.80
-1.50
~-15.00
~-15.00
8005
4320
6000
6000
6000
4320

חתך 2-2

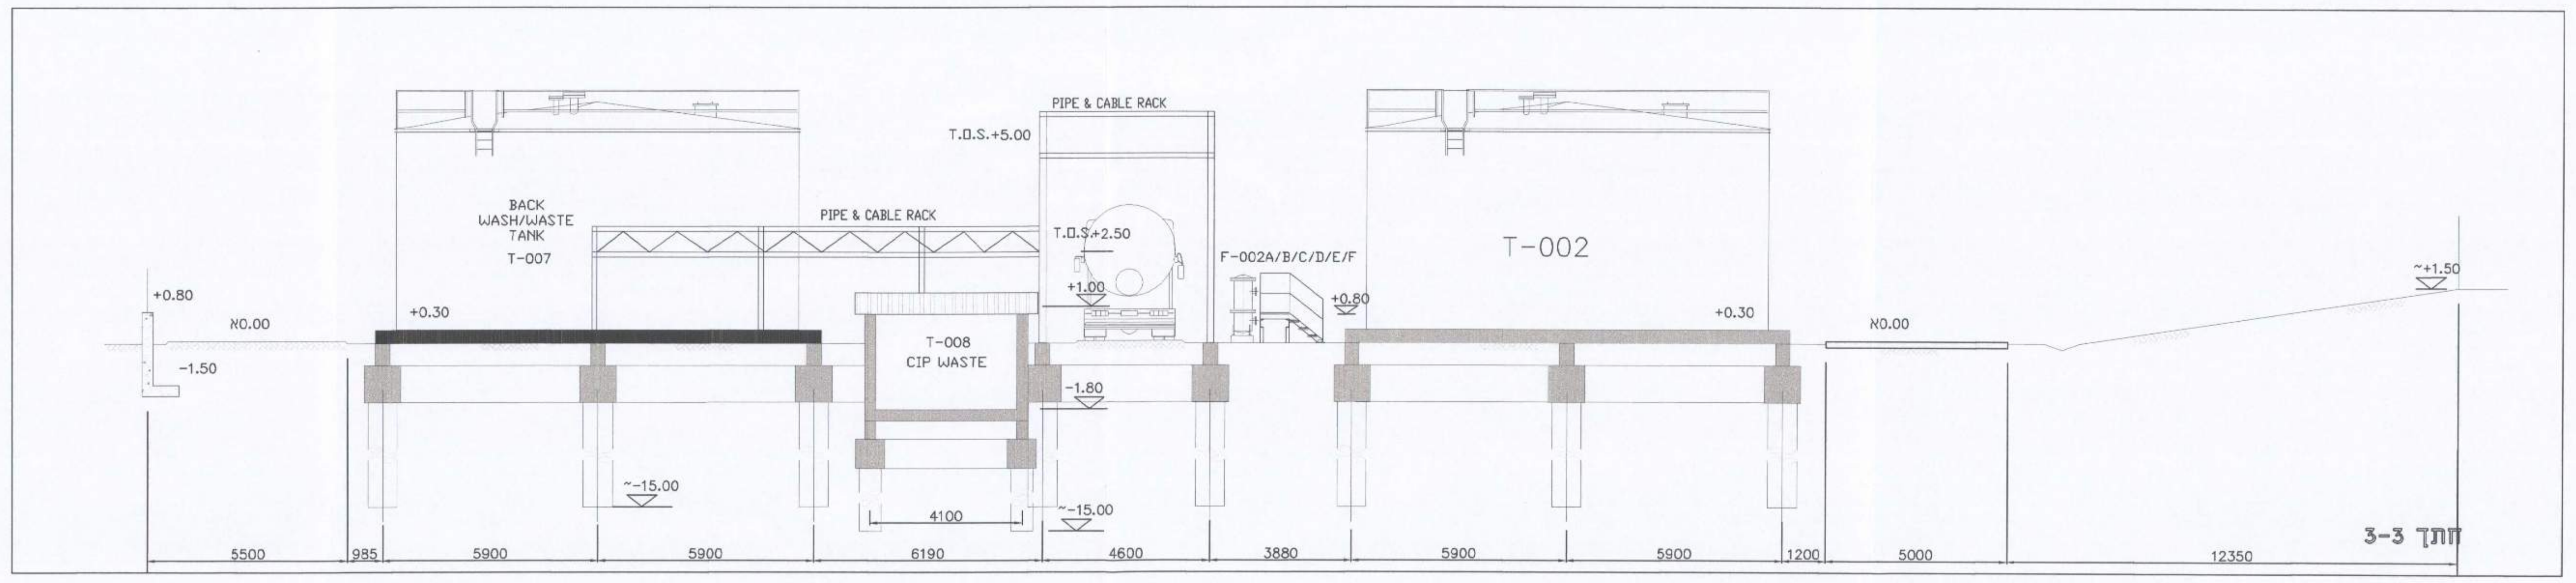
PIPE & CABLE RACK
T.O.S.+5.00
BACK WASH/WASTE TANK
T-007
PIPE & CABLE RACK
T.O.S+2.50
+1.00
F-002A/B/C/D/E/F
+0.80
T-002
+0.80
±0.00
+0.30
-1.50
T-008 CIP WASTE
-1.80
+0.30
±0.00
~+1.50
~-15.00
4100
~-15.00
5500
985
5900
5900
6190
4600
3880
5900
5900
1200
5000
12350

חתך 3-3

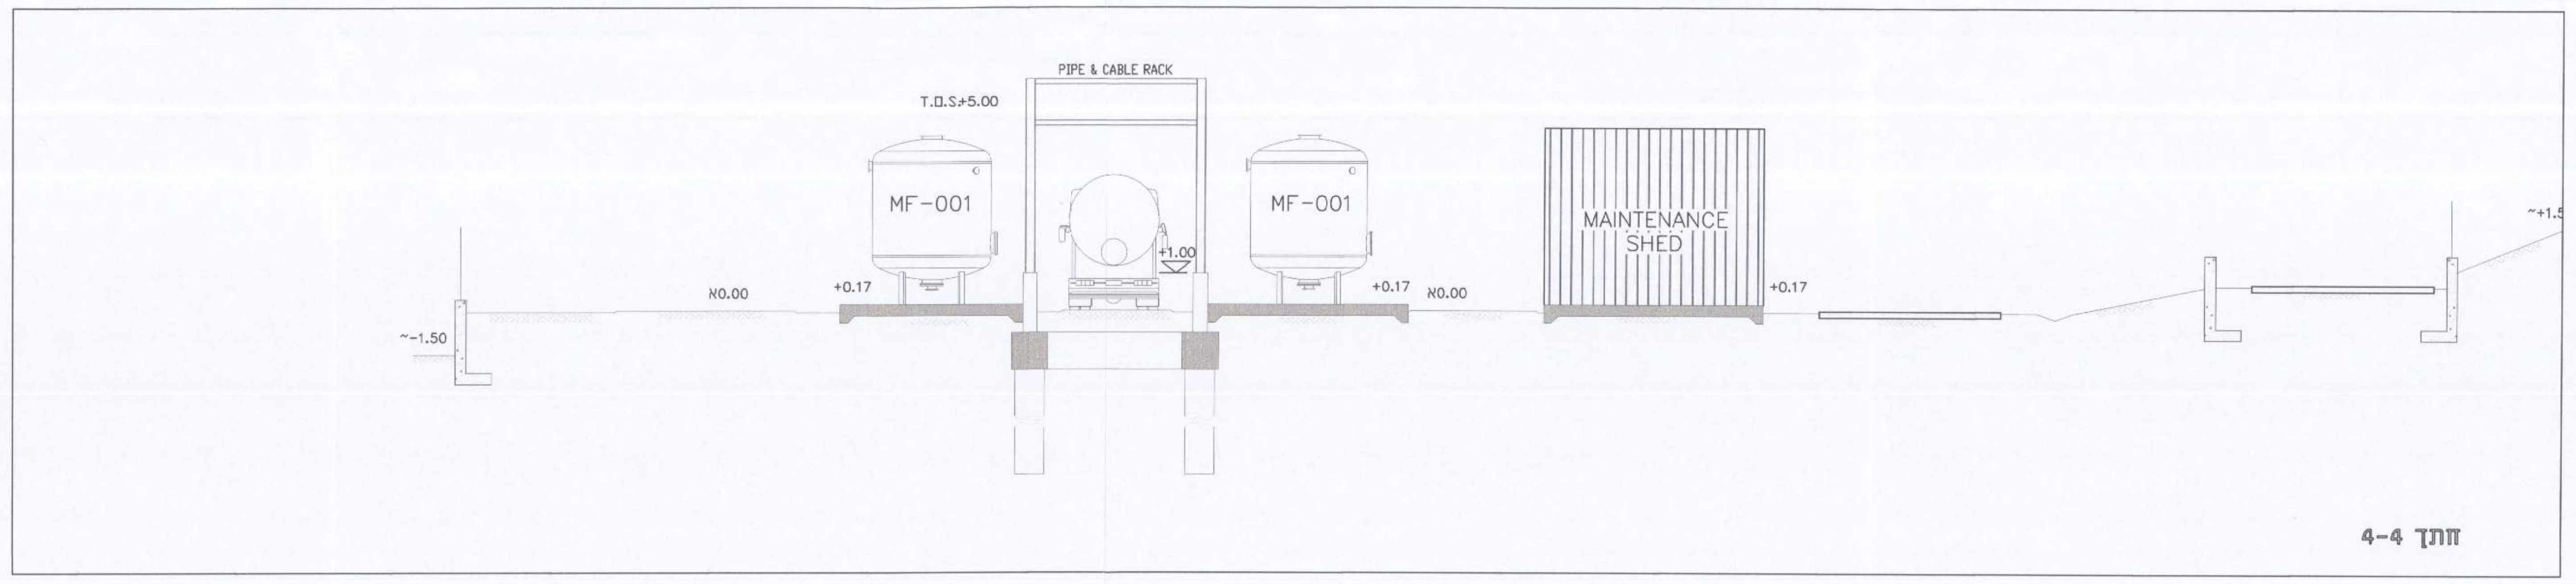
PIPE & CABLE RACK
T.O.S+5.00
MF-001
MF-001
+1.00
MAINTENANCE SHED
±0.00
+0.17
+0.17
±0.00
+0.17
~-1.50
~+1.5

חתך 4-4