תאריך	תפוצה	כמות

תאריך	שינויים	מס'

הערות:

מינהל התכנון - מחוז צפון
חוק התכנון והבניה, תשכ"ה 1965
אישור תכנית מס' 21478
הועדה המחוזית לתכנון ולבניה החליטה ביום 25.1.16 לאשר את התכנית
☐ התכנית לא דורשת טעונה אישור שר
☐ התכנית נקבעה טעונה אישור שר
מנהל מינהל התכנון - יו"ר הועדה המחוזית

הועדה המחוזית לתכנון ולבניה מחוז צפון
15-03-2016
נתקבל

21478
הודעה על אישור תכנית מס'
פורסמה בילקוט הפרסומים מס'
מיום

שם הפרוייקט	מס' הפעלה
שלומי-מתחם מדיא	

מנהל הפרוייקט

שם התכנית:

חתך לאורך ורוחב

	תאריך	שרטט	בדק	אישר
לעיון	27.03.2015			
למכרז				
לביצוע				

הערה: הקבלן אחראי על כל המדידות.
על הקבלן להודיע מיד למתכנן על כל סטיה במדידות.
אין למדוד בק.מ. על התכנית.

אישור

תכנית מס'	תאריך	23.10.2014
3.1	ק.מ.	1 : 1000\100
	מס' עבודה	4280
גליונות: מתוך גליון:	קובץ	F:\4303-gVPR-3.dgn

א.ט. הנדסה-תכנון,יעוץ ומדידות
רקפת 145, ד.נ. משגב טל' 04-9800323 פקס' 04-9800018

קנ"מ 1 : 200

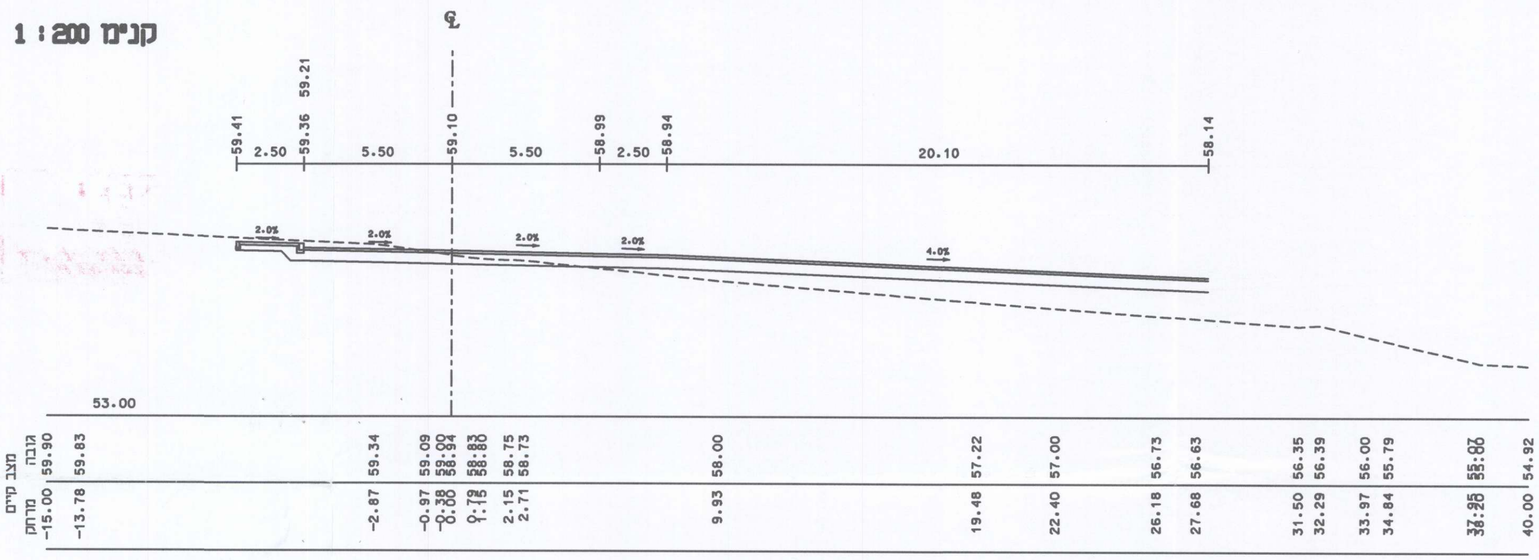
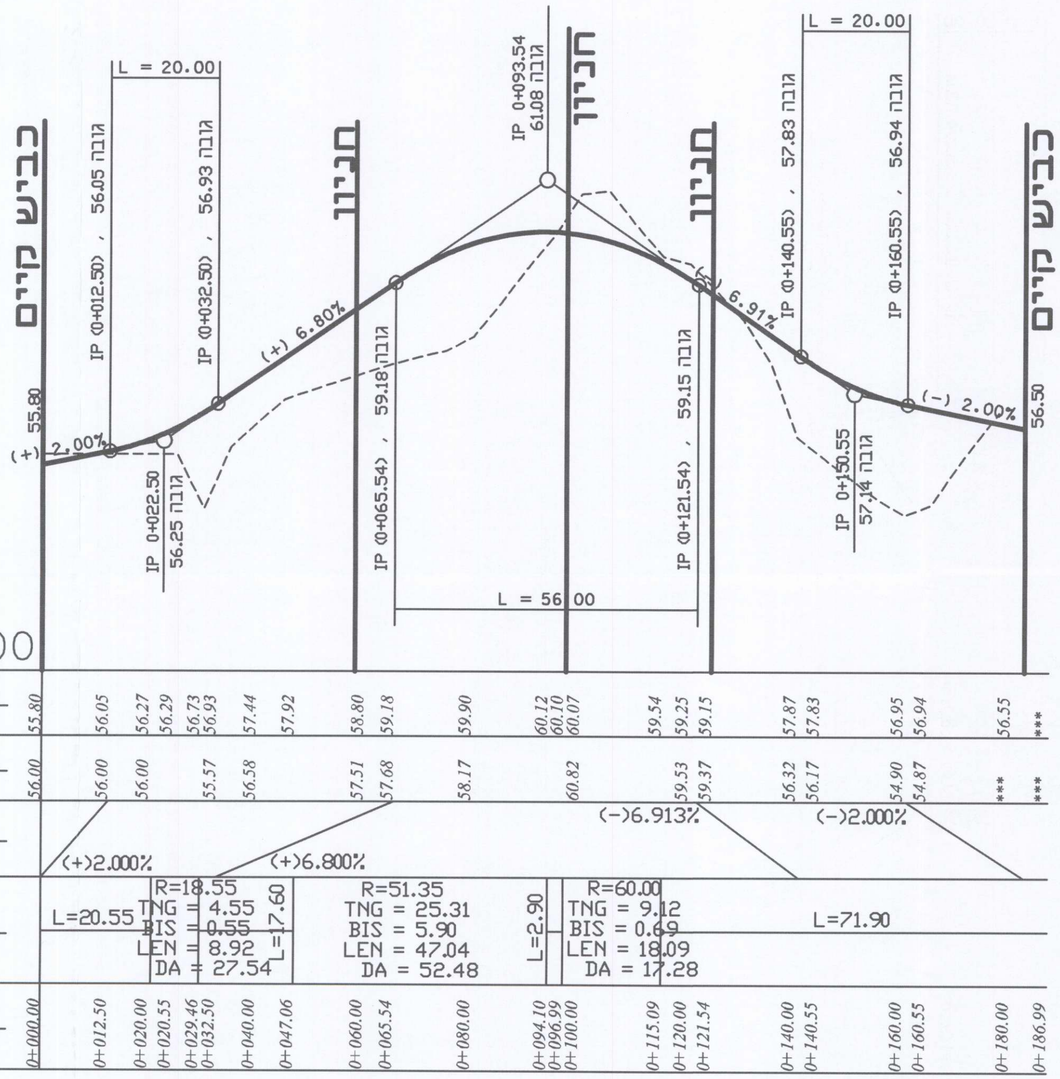
קנ"מ 1 : 1000\100