תכנית מס' ג/20449
נצרת : מתחם 14 - מתחם תעסוקה עירוני
תכנית מפורטת
נספח ביוב

גליון 2 מתוך 2

היתרים או הרשאות	סמכות ראשית מספלת בתכנית	סוג איחוד וחלוקה
תכנית שמכוחה לא ניתן להוציא היתרים או הרשאות	ועדה מחוזית	ללא איחוד וחלוקה

מחוז : צפון

מרחב תכנון מקומי : נצרת
יזרעאלים
מבוא העמקים

רשות מקומית : עיריית נצרת
מו"מ ריינה

ישוב : נצרת
ריינה

שטח התכנית : 601.21 דונם

קנה מידה: 1 : 5000

הודעה על אישור תכנית מס' 20449/ג
פורסמה בילקוט הפרסומים מס' ______
מיום ______

מינהל התכנון - מחוז צפון
חוק התכנון והבניה, תשכ"ה - 1965
אישור תכנית מס' 20449/ג
הועדה המחוזית לתכנון ולבניה החליטה
ב- 04/02/16 לאשר את התכנית
☐ התכנית לא נקבעה טעונה אישור שר
☐ התכנית נקבעה טעונה אישור שר
מנהל מינהל התכנון | יו"ר הועדה המחוזית

שלב: מתן תוקף

מספר מהדורה : 1 **תאריך עדכון :** 01.06.2016

שמות וחתימות :

יוזם התכנית	שם: וועדה מקומית נצרת כתובת: ת.ד. 31 נצרת 16100	טלפון: 04-64592982	פקס: 04-6012137	חתימה: עלי סללאם יו"ר הועדה המקומית נצרת דוא"ל:
מגיש התכנית	שם: אימוץ על ידי הוועדה המחוזית לתכנון ולבניה מחוז צפון כתובת: ת.ד. 595 קרית הממשלה , נצרת עלית	טלפון: 04-6508558	פקס: 04-6554188	חתימה: דוא"ל:
בעל הזכויות בקרקע	שם: רשות מקרקעי ישראל כתובת: ת.ד. 580 נצרת עלית 17105	טלפון: 04-6558273	פקס: 04-6558266	חתימה: דוא"ל:
בעל הזכויות בקרקע	שם: עיריית נצרת כתובת: ת.ד. 31 נצרת 16100	טלפון: 04-6459202	פקס: 04-6012137	חתימה: עלי סללאם יו"ר הועדה המקומית דוא"ל:
בעל הזכויות בקרקע	שם: אחרים כתובת:	טלפון:	פקס:	חתימה: דוא"ל:
עורך התכנית	שם: אדריכל ערן מבל כתובת: רח' קקי"ל 4 קרית טבעון	טלפון: 04-9835146	פקס: 04-9833704	חתימה: דוא"ל: mebel@mebelarch.co.il
מודד	שם: ח.פאהום ושות' שרותים הנדסיים בע"מ מהנדסים, מודדים, מתכננים, יועצים כתובת: נצרת רח' תופיק זיאד 46 ת.ד. 204 מיקוד 16100	טלפון: 04-6552304	פקס: 04-6560870	חתימה: דוא"ל: fahoum@bezeqint.net
עורך הנספח	שם: אבו תאיה אברהים כתובת: ביר אלאמיר 11,ת.ד 9537,נצרת	טלפון: 04-6551217	פקס: 04-6565267	חתימה: אבו תאיה אברהים דוא"ל: ibrabu@bezeqint.net

גבול תכנית מפורטת

קו קיים להחלפה Ø300 (Ø450)

מינהל התכנון מחוז צפון
התקבל
25-00-2016

מס'	תאריך:	שנויים	ע"י
10	6/2016	עדכון לפי תשריט חדש	
9	4/2016	עדכון לשלב מתן תוקף	
8	17/5/15	עדכון לשלב מילוי תנאים להפקדה	
7	10/5/15	עדכון מערכת ביוב לפי תשריט חדש	
6	2/2015	עדכון מערכת ביוב לפי תשריט חדש	
5	11/2014	עדכון מערכת ביוב לפי תשריט חדש	
4	5/2014	עדכון מערכת ביוב לפי תשריט חדש	
3	8/5/13	שינוי מספר תכנית מפורטת	
2	5/2013	עדכון מערכת ביוב לפי תשריט חדש	
1	7/2012	עדכון מערכת ביוב לפי תשריט חדש	

☐ למכרז ☐ לביצוע ☐ לעיון

אבו תאיה אבראהים מהנדס יועץ
ביר אלאמיר 11,ת.ד 9537,נצרת,טל:04-6551217,פקס:04-6565267

מס' מהדורה: 10		המזמין: עיריית נצרת
תכנן: א.אבו תאיה	גליון מס: 2	הישוב: נצרת
שרטט: ילנה קולצ'ורין	קנ"מ: 1:5000	שם הפרויקט: מתחם 14-תכנית מפורטת נספח ביוב
בקר: א.אבו תאיה	תאריך: 10/2011	
אישר: א.אבו תאיה	מס' עבודה: 29/49	שם הגליון: מערכת ביוב אזורית

שם הקובץ: d:\savefile\nazareth\mitham 14\tihnon-2016\mthm 14-biob klal-6-2016

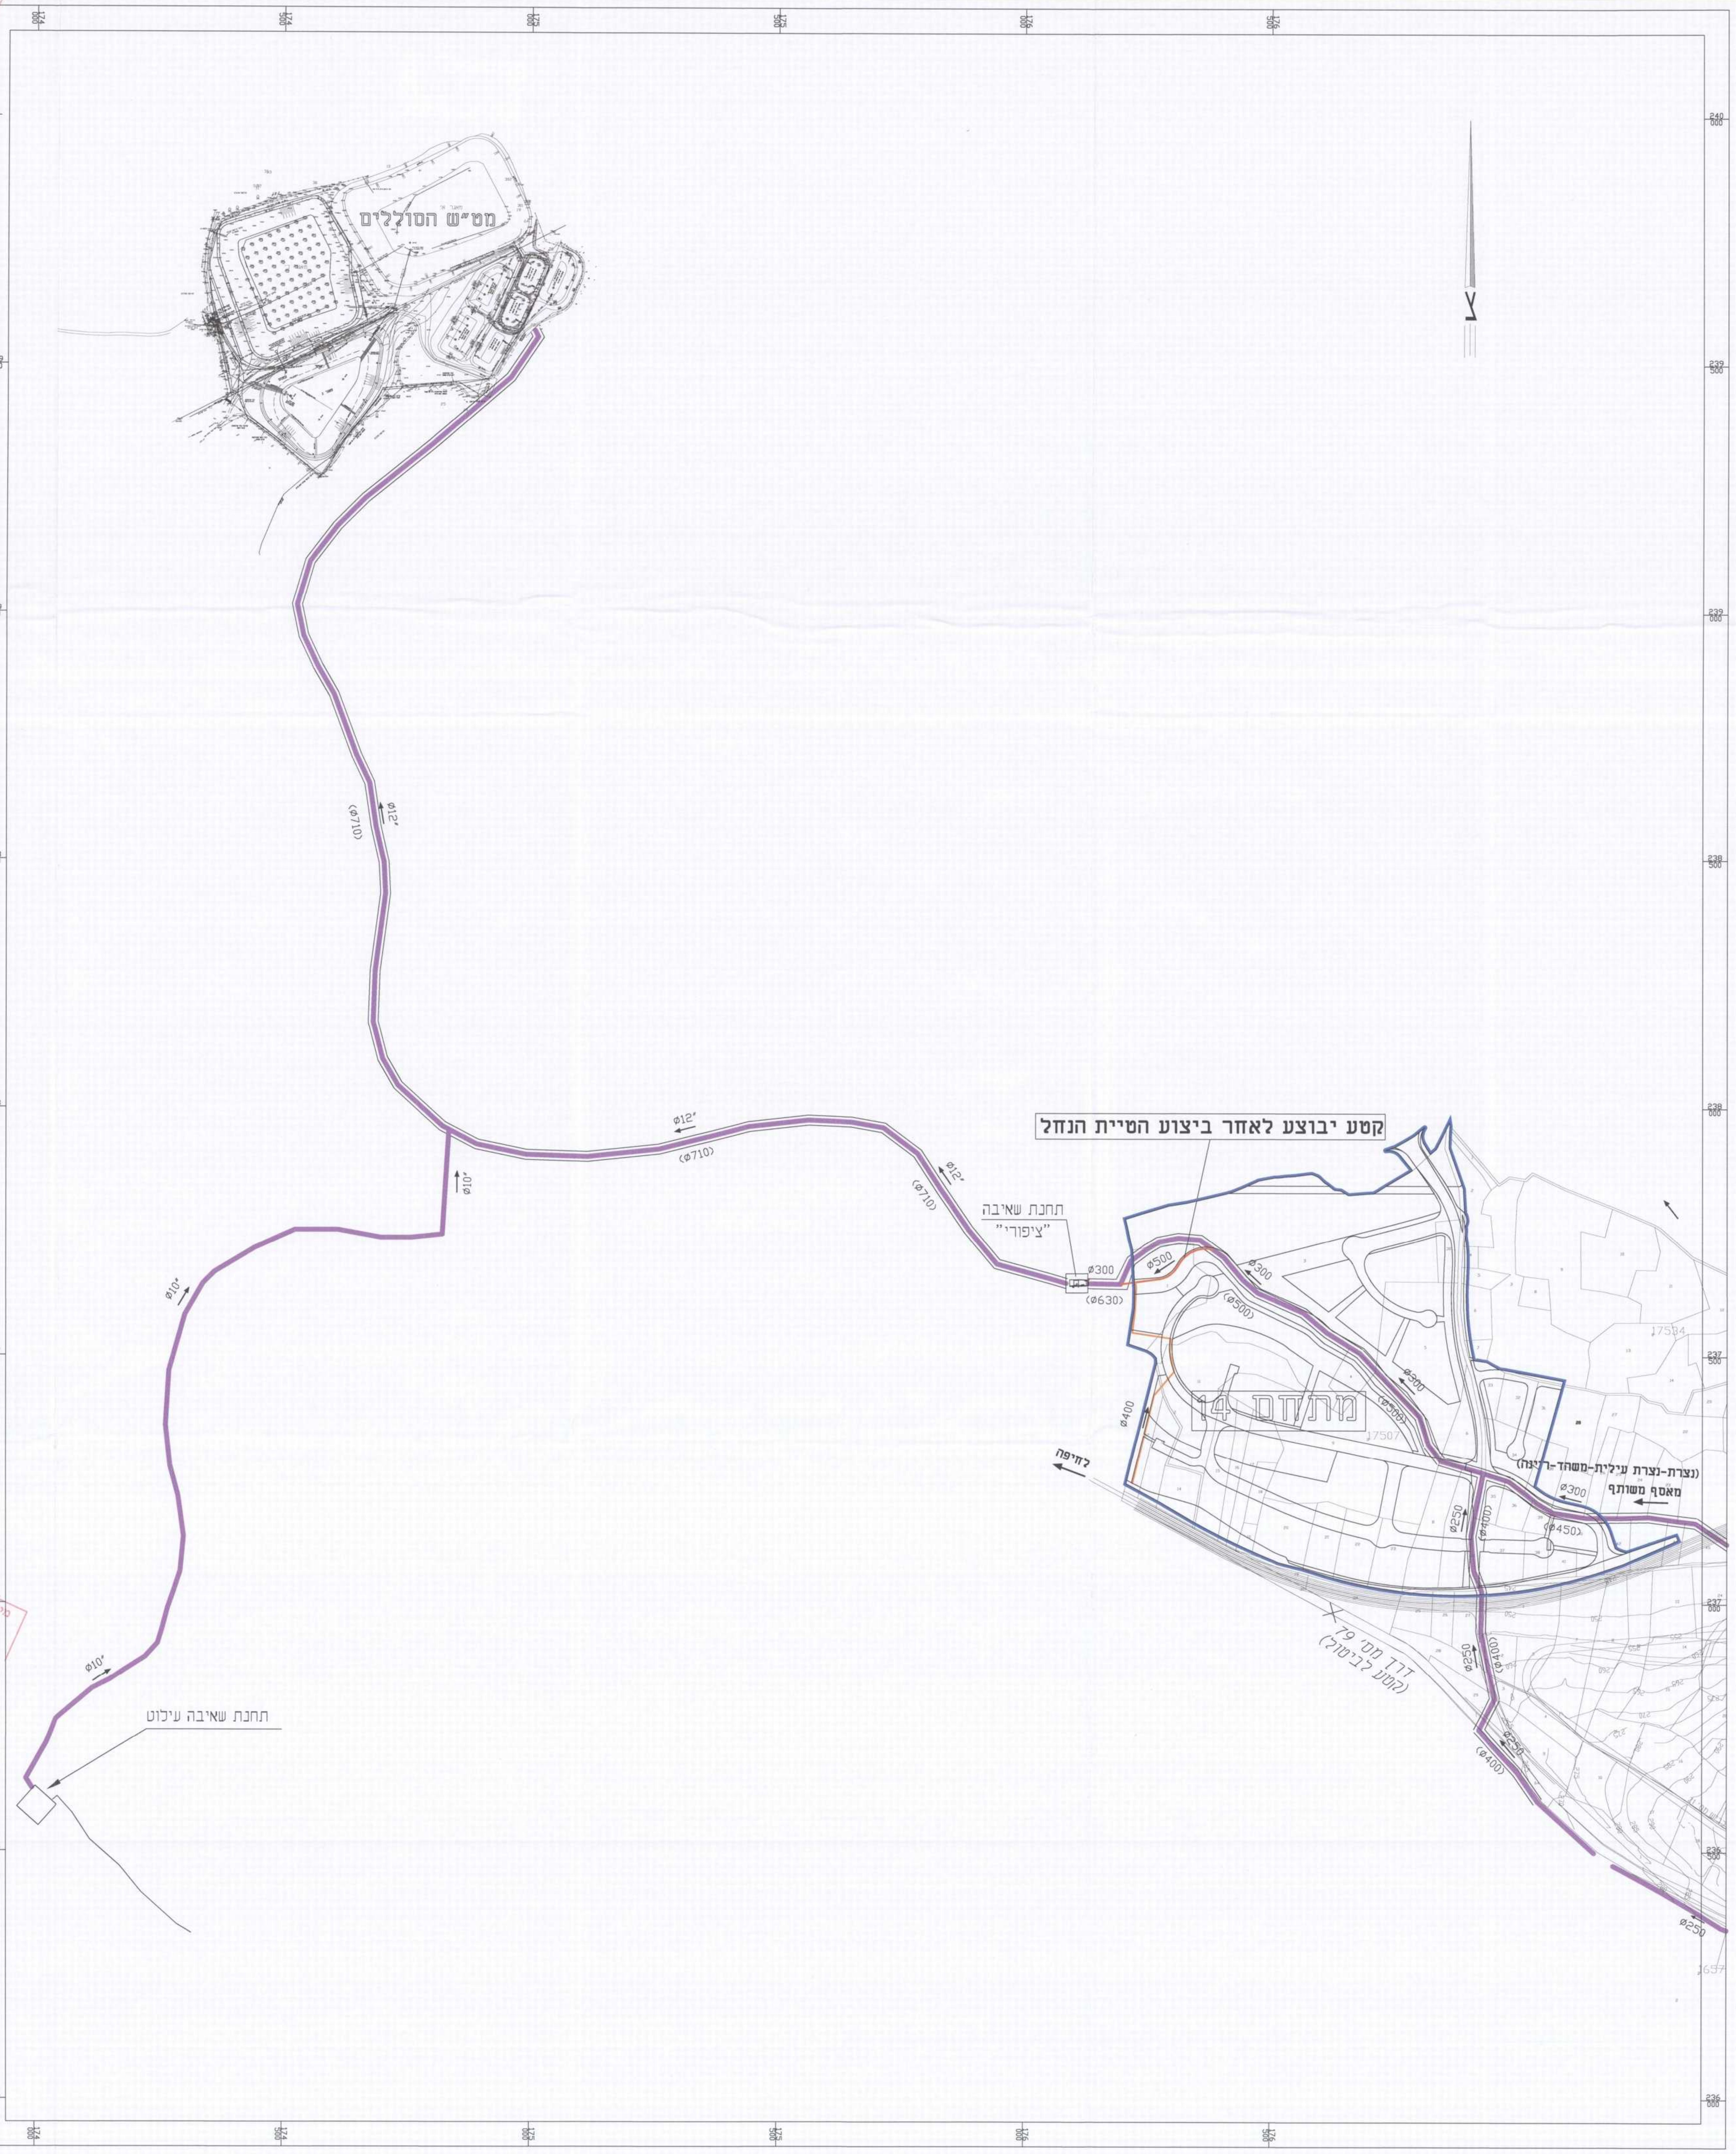המבצע אחראי לבדיקת או בקרת מידות ,ולודא לפני הביצוע התאמה למקום.
כל שנוי בתוכנית חייב אישור המתכנן .אין לקבוע מידות ע"י מדידה בשרטוט