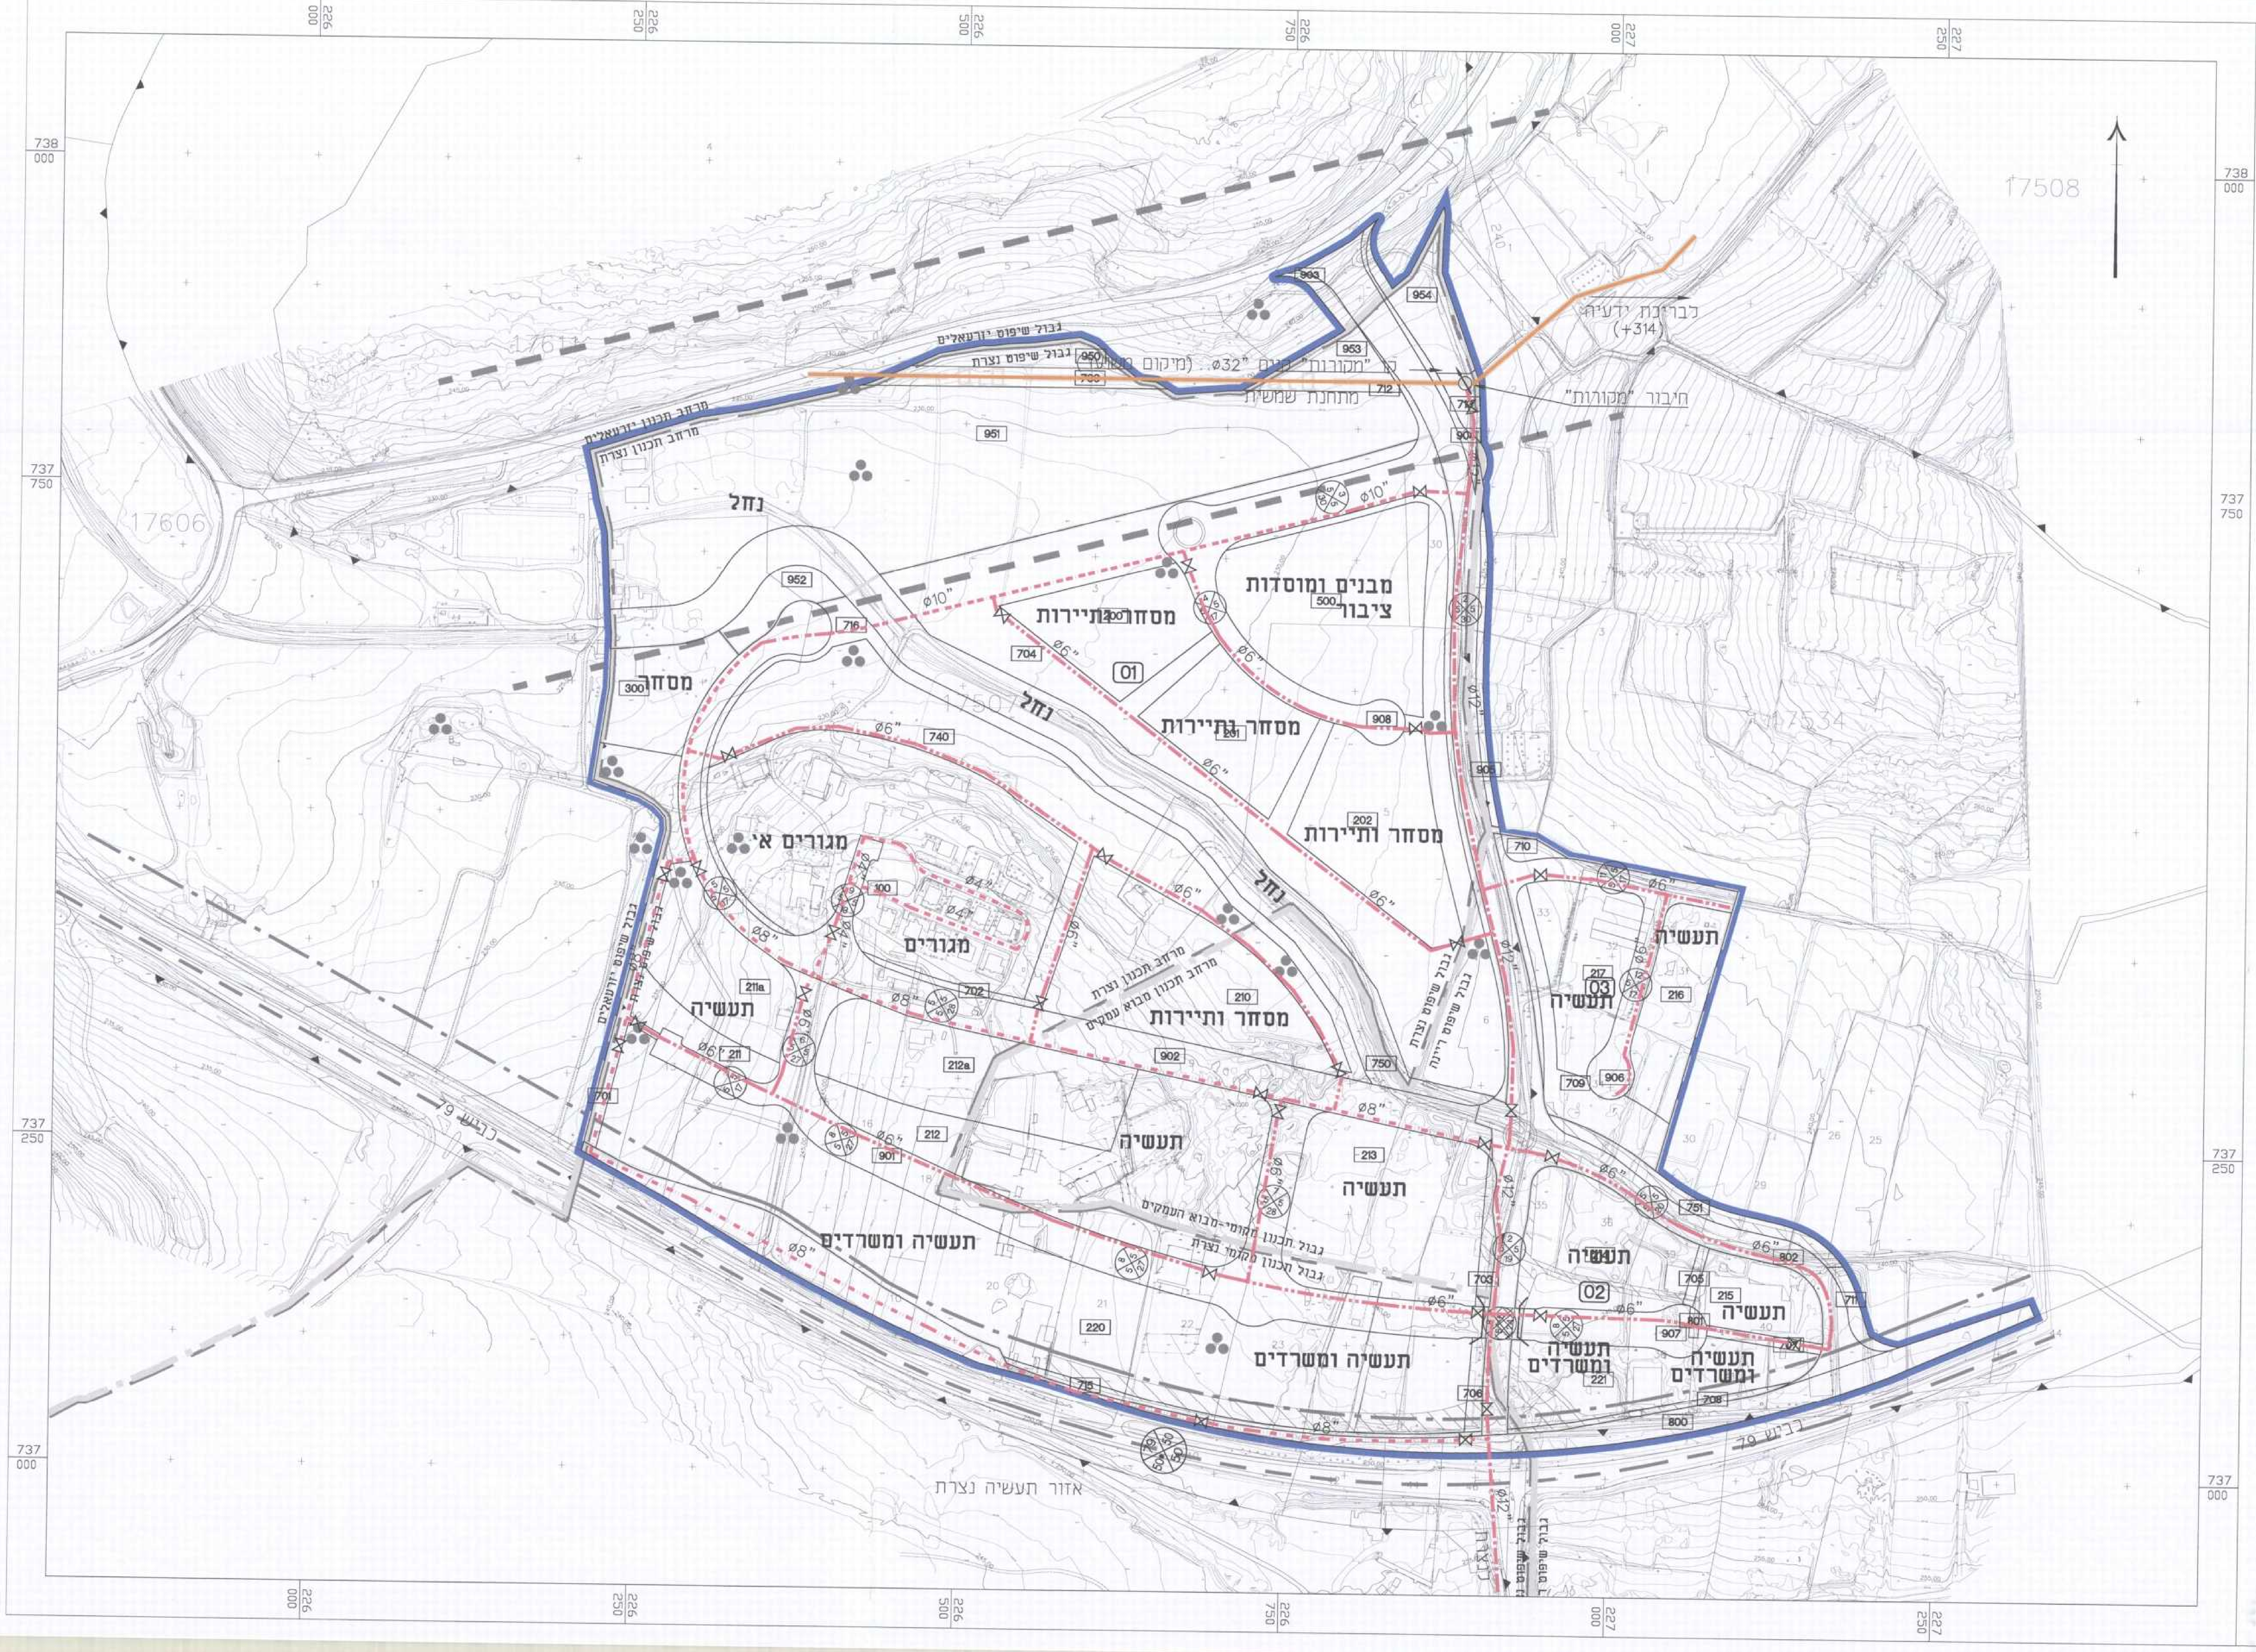

226 000
226 250
226 500
226 750
227 000
227 250
738 000
737 750
737 250
737 000
17508
17611
17606
17507
17534
גבול שיפוט יזרעאלים
גבול שיפוט נצרת
מרחב תכנון יזרעאלים
מרחב תכנון נצרת
קו "מקורות" קיים Ø32" (מיקום משוער)
מתחנת שמשית
חיבור "מקורות"
לבריכת ידעיה (+314)
240
953
954
950
993
712
951
905
952
716
704
01
908
740
202
201
100
210
702
211a
211
212a
902
750
212
901
213
751
802
703
02
705
215
907
801
217
03
216
709
906
710
220
715
706
221
808
800
701
300
500
נחל
מסחר
מבנים ומוסדות ציבור
מסחר ותיירות
מגורים א׳
מגורים
תעשיה
תעשיה ומשרדים
Ø10"
Ø6"
Ø8"
Ø4"
Ø12"
מרחב תכנון נצרת
מרחב תכנון מבוא עמקים
גבול שיפוט ריינה
גבול מרחב תכנון מקומי-מבוא העמקים
גבול מרחב תכנון מקומי נצרת
כביש 79
אזור תעשיה נצרת
כביש מספר 754
גבול שיפוט ריינה
נצרת

תכנית מס' ג/20449

נצרת : מתחם 14 - מתחם תעסוקה עירוני

תכנית מפורטת

נספח מים

מינהל התכנון מחוז צפון
התקבל
25-08-2016

היתרים או הרשאות	סמכות ראשית מטפלת בתכנית	סוג איחוד וחלוקה
תכנית שמכוחה לא ניתן להוציא היתרים או הרשאות	ועדה מחוזית	ללא איחוד וחלוקה

מחוז : צפון

מרחב תכנון מקומי : נצרת
יזרעאלים
מבוא העמקים

רשות מקומית : עיריית נצרת
מו"מ ריינה

ישוב : נצרת
ריינה

שטח התכנית : 601.21 דונם

קנה מידה: 1 : 2500

גושים וחלקות בתכנית:

חלקי חלקות	חלקות בשלמותן	סוג הגוש	גוש
2,10,12-17,20-21,42,44,46,48	1,3-9,11,18,22-23,30	מוסדר	17507
1,7	-	מוסדר	17510
2-7,21,25-26,29-31,33,40,42-44,58	32,34-39,41	מוסדר	17534
14	-	מוסדר	17606
7	-	מוסדר	17611

חתימת מודד :

חותמות מוסד התכנון :

מינהל התכנון - מחוז צפון
חוק התכנון והבניה, תשכ"ה - 1965
אישור תכנית מס' ________
הועדה המחוזית לתכנון ולבניה החליטה
ביום ______ לאשר את התכנית
☐ התכנית לא נקבעה כטעונה אישור שר
☐ התכנית נקבעה כטעונה אישור שר
מנהל מינהל התכנון   יו"ר הועדה המחוזית

הודעה על אישור תכנית מס' ________
פורסמה בילקוט הפרסומים מס' ______
מיום ________

שלב: מתן תוקף

מספר מהדורה : 1 **תאריך עדכון :** 01.06.2016

שמות וחתימות :

יזום התכנית	שם: ועדה מקומית נצרת כתובת: ת.ד. 31 נצרת 16100	טלפון: 04-64592982	פקס: 04-6012137
			דוא"ל:
	חתימה: עלי סלאם יו"ר הועדה המקומית ל.תו"ב - נצרת		

מגיש התכנית	שם: אימוץ על ידי הועדה המחוזית לתכנון ולבניה מחוז צפון כתובת: ת.ד. 595 קרית הממשלה , נצרת עלית	טלפון: 04-6508558	פקס: 04-6554188
			דוא"ל:
	חתימה:		

בעל הזכויות בקרקע	שם: רשות מקרקעי ישראל כתובת: ת.ד. 580 נצרת עלית 17105	טלפון: 04-6558273	פקס: 04-6558266
			דוא"ל:
	חתימה:		

בעל הזכויות בקרקע	שם: עיריית נצרת כתובת: ת.ד. 31 נצרת 16100	טלפון: 04-6459202	פקס: 04-6012137
			דוא"ל:
	חתימה: עלי סלאם יו"ר הועדה המקומית ל.תו"ב - נצרת		

בעל הזכויות בקרקע	שם: אחרים כתובת:	טלפון:	פקס:
			דוא"ל:
	חתימה:		

עורך התכנית	שם: אדריכל ערן מבל כתובת: רח' קק"ל 4 קרית טבעון	טלפון: 04-9835146	פקס: 04-9833704
			דוא"ל: mebel@mebelarch.co.il
	חתימה:		

מודד	שם: הפאחום ושות' שרותים הנדסיים בע"מ מהנדסים, מודדים, מתכננים, יועצים כתובת: נצרת רח' תופיק זיאד 46 ת.ד. 204 מיקוד 16100	טלפון: 04-6552304	פקס: 04-6560870
			דוא"ל: fahoum@bezeqint.net
	חתימה:		

עורך נספח המים	שם: יוסף דיב מהנדסים יועצים כתובת: רח' הבנקים 3, חיפה	טלפון: 04-8662350	פקס: 04-8663954
			דוא"ל: deeb@ydeeb.com
	חתימה: מהנדס סאמר דיב מ.ר. 102372		

מקרא:

קו מים 4" מוצע	‐ · ‐ · ‐
קו מים 6" מוצע	— · · — · · —
קו מים 8" מוצע	‐ · ‐ · ‐ ·
קו מים 10" מוצע	— ‐ ‐ — ‐ ‐ —
קו מים 12" מוצע	— · — · —
קו מקורות קיים	🟧
מגוף	⋈
גבול התוכנית	🟦

הוכן עבור: עיריית נצרת + מו"מ ריינה + תאגיד הרי נצרת				
יוסף דיב-מהנדסים יועצים רח' הבנקים 3 -חיפה מיקוד 33559		טל: 04-8669121/04-8662350 פקס: 04-8663954 Email: deeb@ydeeb.com		
הפרויקט: נצרת מתחם 14 - מתחם תעסוקה עירוני תכנית מס' ג/20449		נושא השרטוט: נספח מים תנוחה		
שם הקובץ: File name : Z:\Nazeret\mithem14\4-16\1849m		מהדורה: 01		
	תכנן	שרטט	אשר	קנה מידה	מספר התכנית:
שם	יוסף	רני	י.דיב	1:2500	D-1
תאריך	4/16	4/16	4/16		