

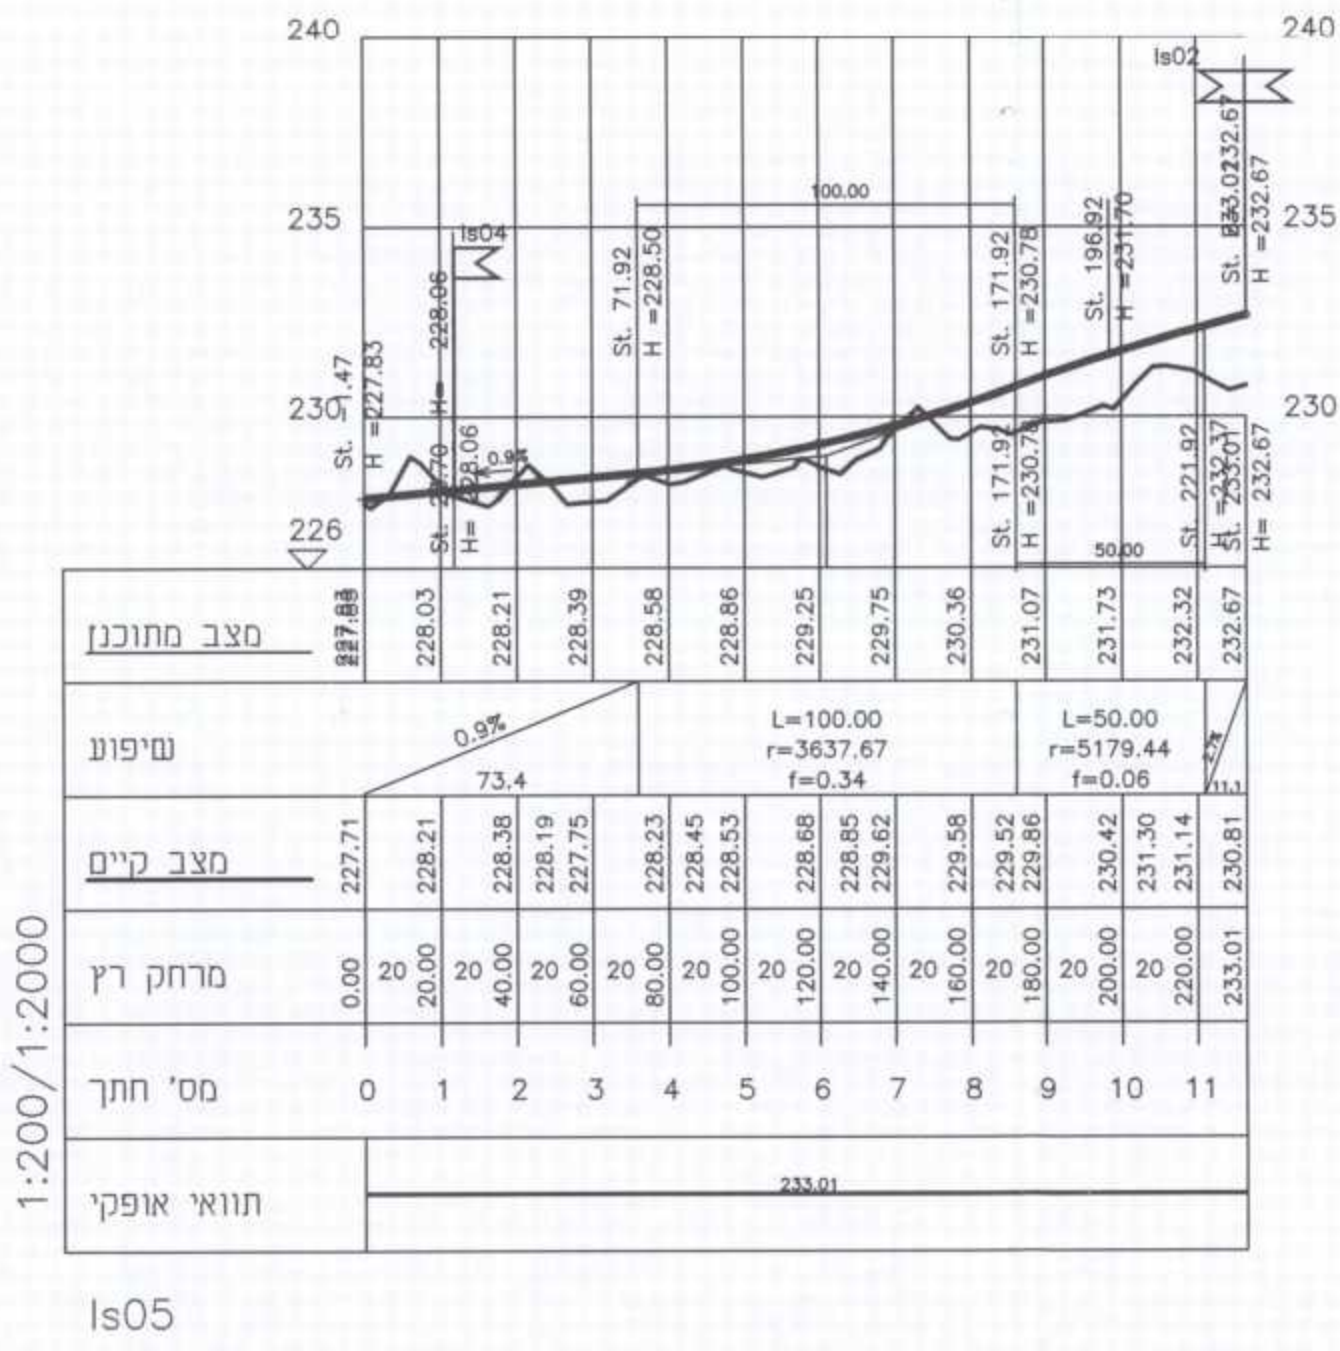
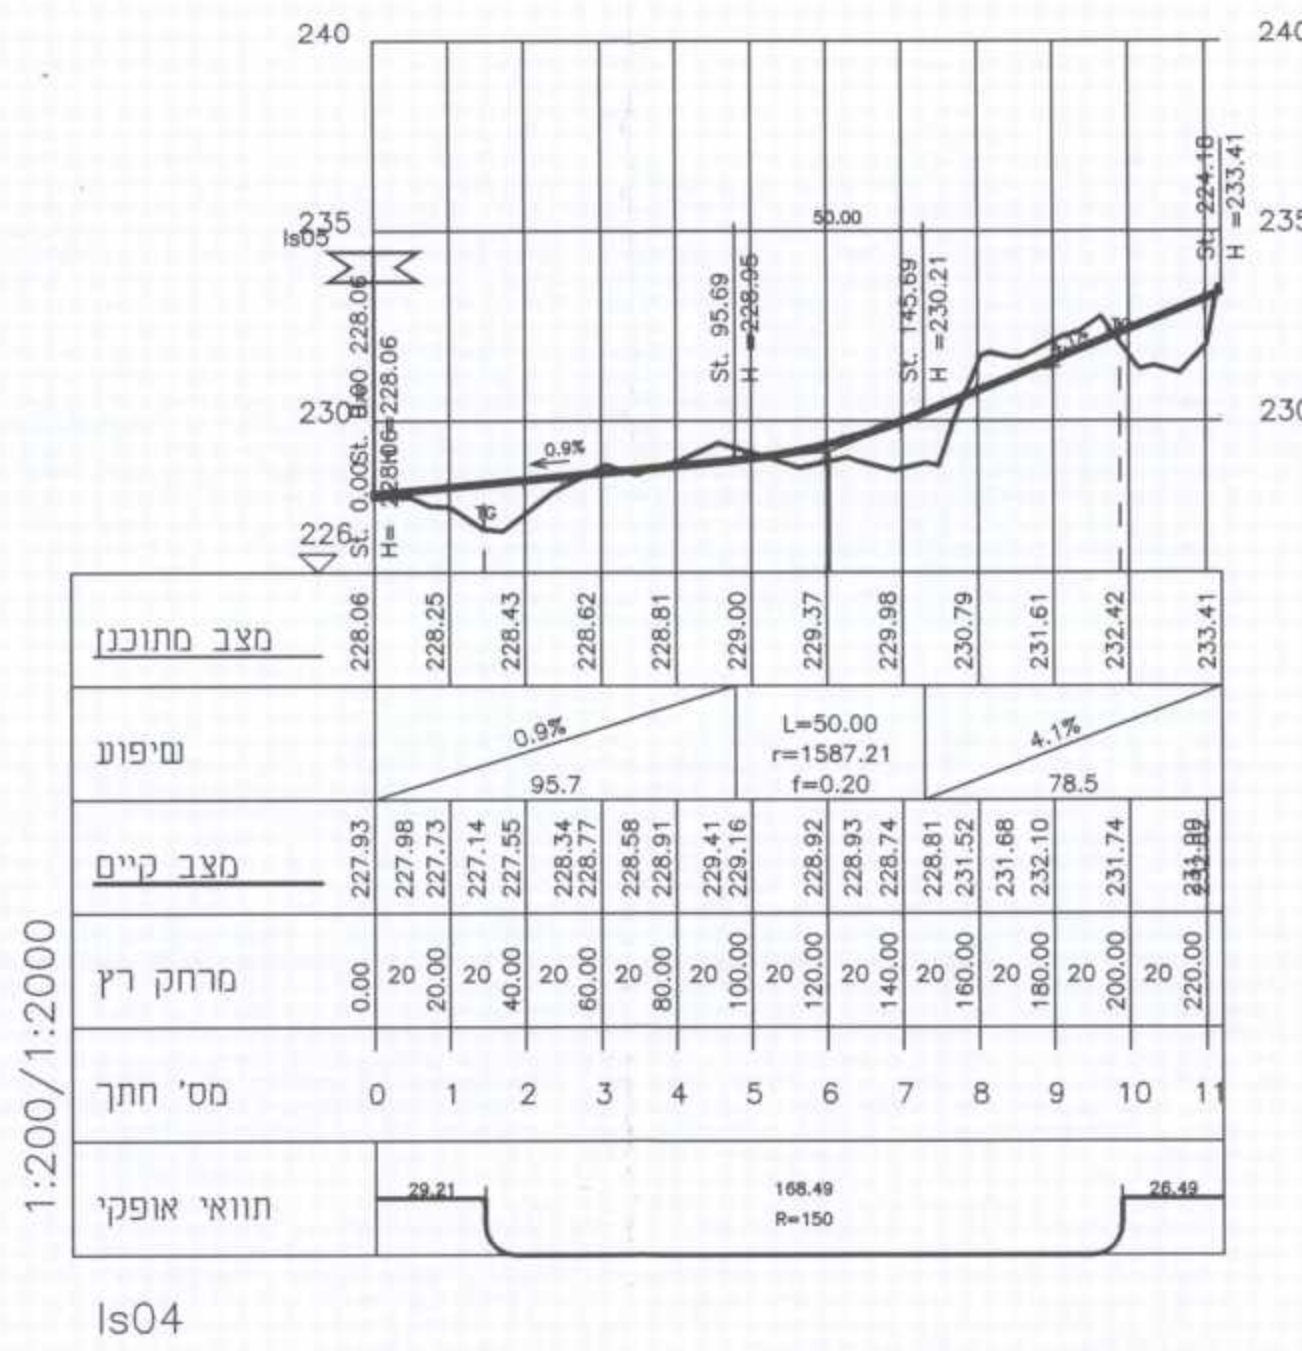


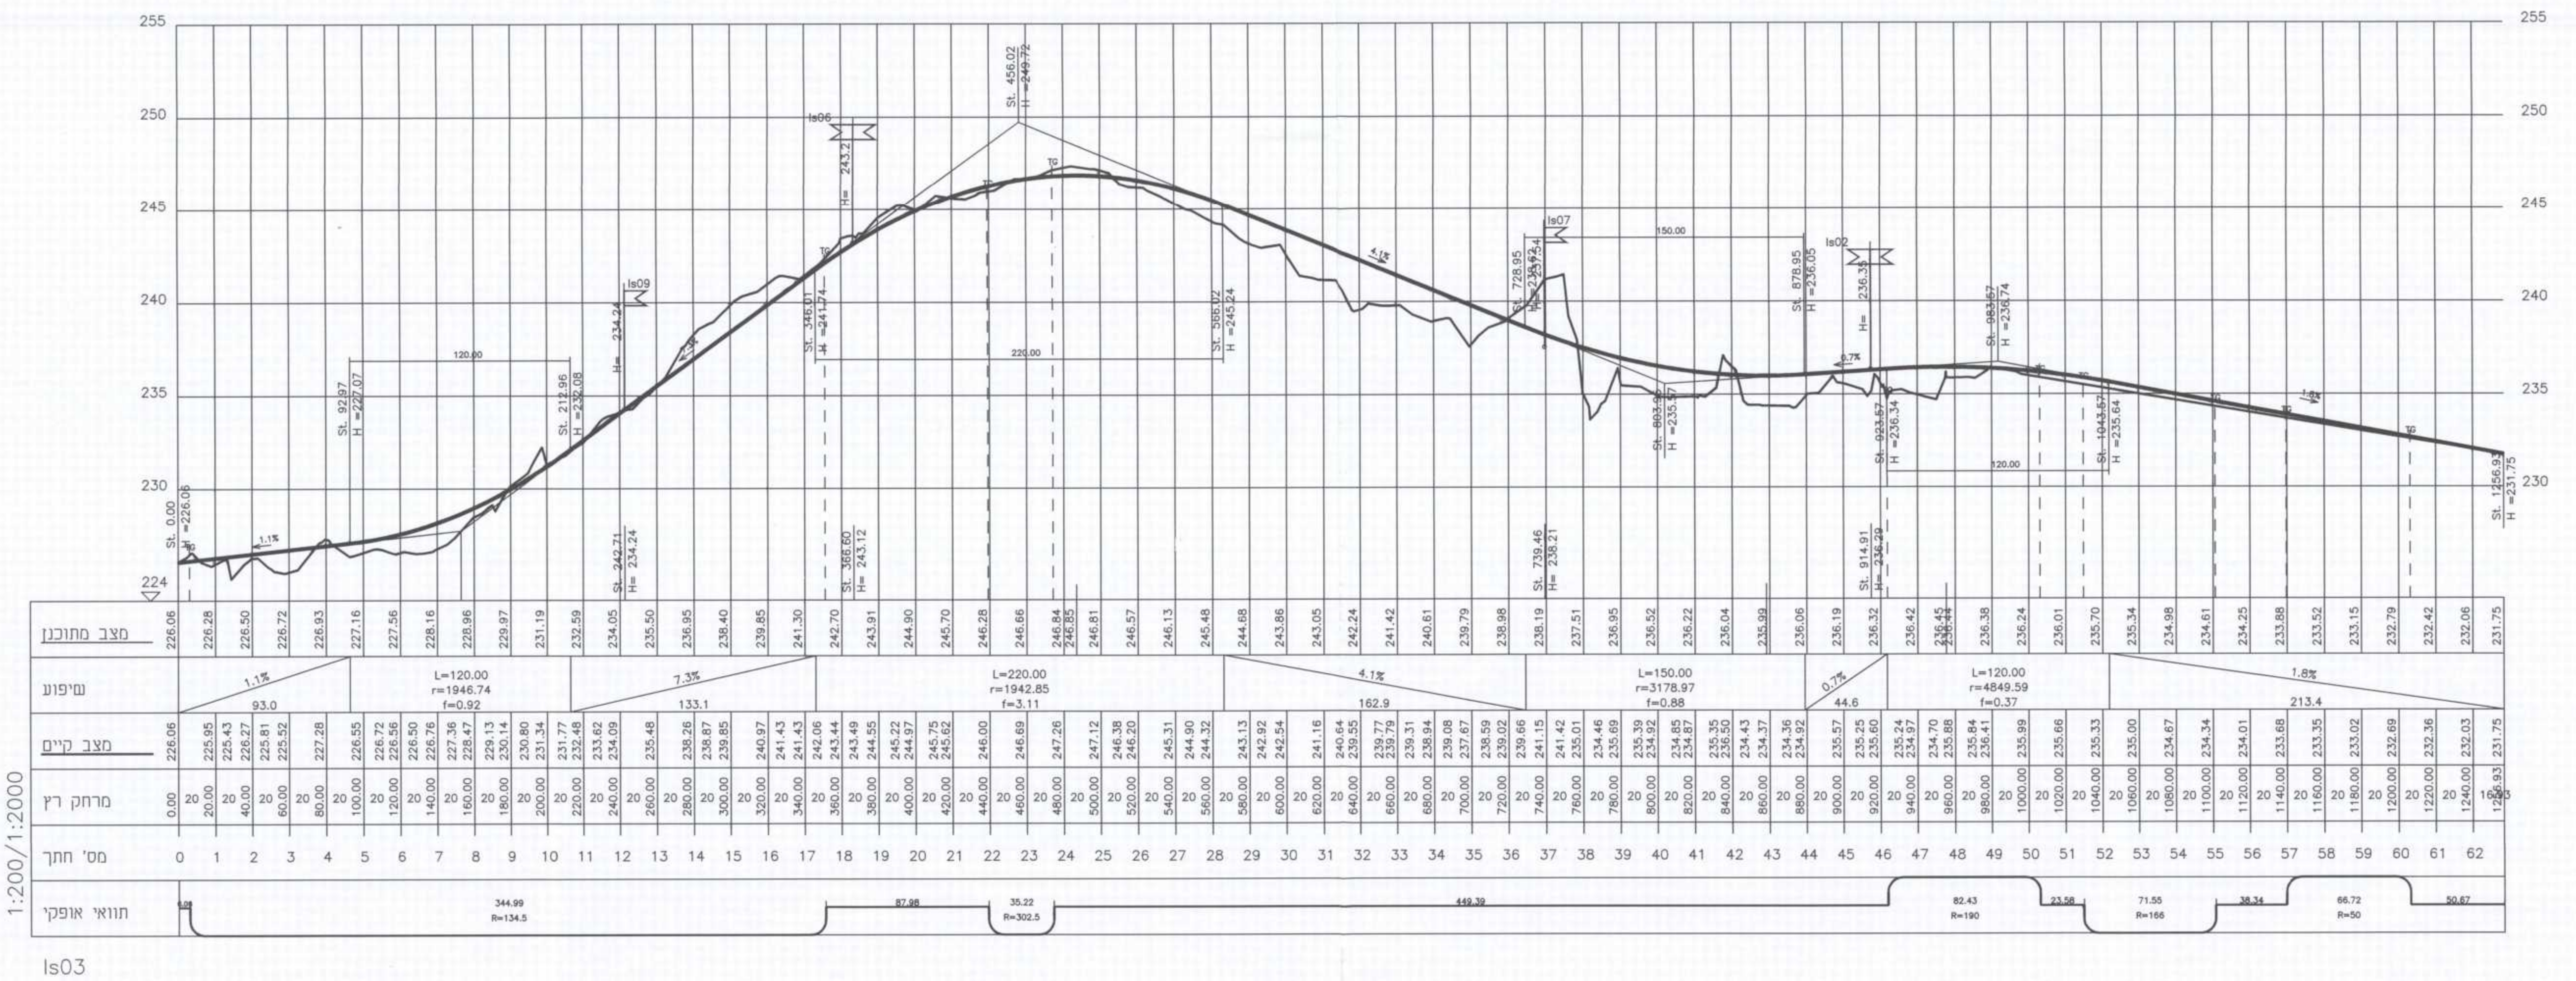

ציר מס' 4

ציר מס' 3

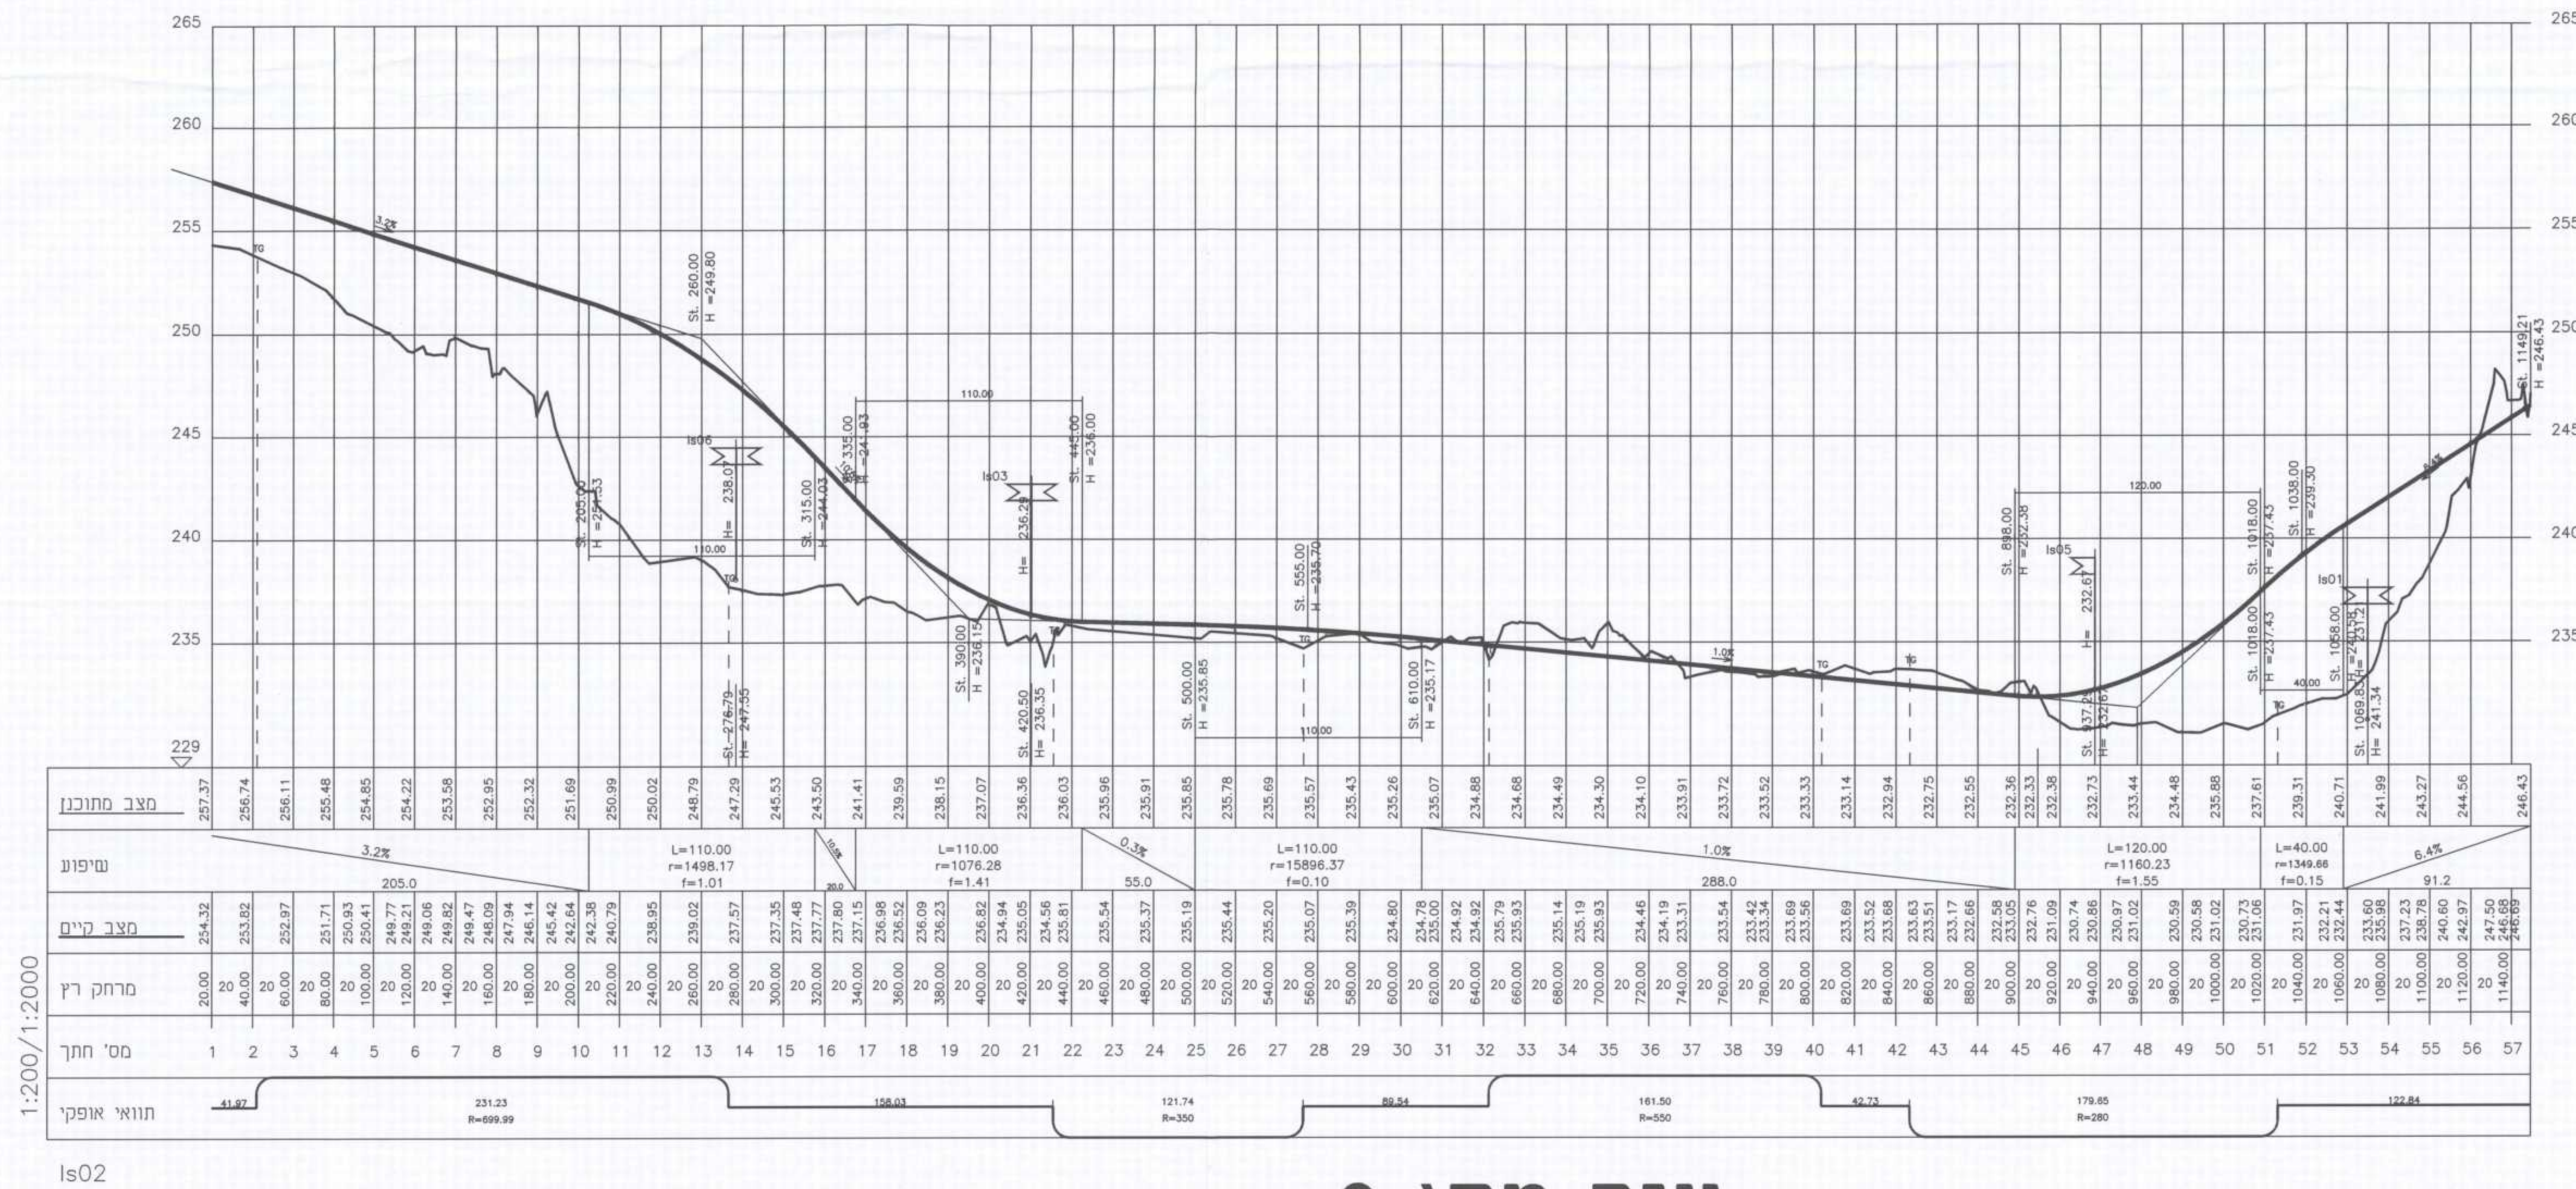

ציר מס' 2

○	למכר:	○	לעיון:	
○	לביצוע:	●	לאישור:	



osama khatib
civil engineering
designers & consultants

יפ"ע, ת"ד 667, מיקוד 16956
04-6470483 :טלפקס
04-6470483 :טל
04-6470107 :טלפקס
osamakhatib@bezeqint.net

שם המזמין:



בנייה לנצח
עיריית נצרת
מחלקת הנדסה

שם הפרויקט:

נצרת
מתחם מס' 14

שט 102211

חתכים לאורך
גליון מס' 1

מס':	מס' גליון:	מס' פרקיות:
200/2000	300-3-26	300
תכנון:	ביקור:	תאריך:
ימאס	אוסמאה חסיב	15/3/11
קובץ ראשוני:	glt1250.dwg	
קובץ xref:	gv-com.dwg	med.dwg
	h-com.dwg	tech-n.dwg
		rz-com.dwg