

תפוצה		מס	
החלק	מס	החלק	מס

**הערות:**

**מקרא:**

- קו סים
- קו ביוב
- מד סים
- קו מקורר מחוכן
- מיכל איגרת ביוב

- קו סים
- קו מקורר קיים
- קו ביוב קיים

**שינויים ותוספות**

מס	מחש	תאריך	מס	מחש	מס	מחש
10						
9						
8						
7						
6						
5						
4						
3						
2						
1						

**לעיון**

לעיון  למכרז  לביצוע

**M. ROSENTHAL**  
 CONSULTING ENGINEERS  
 Agricultural, Civil & Environmental Eng.  
 מ. רוזנטל הנדסה ייעוץ  
 הנדסה חקלאית, אזרחית וסביבתית




**תיק פרויקטים**

**גורן - נספח לתבע ג' 20694**

**נספח מים וביוב**

**תנוחה ג-1, ג-11, ג-12**

**01.46**

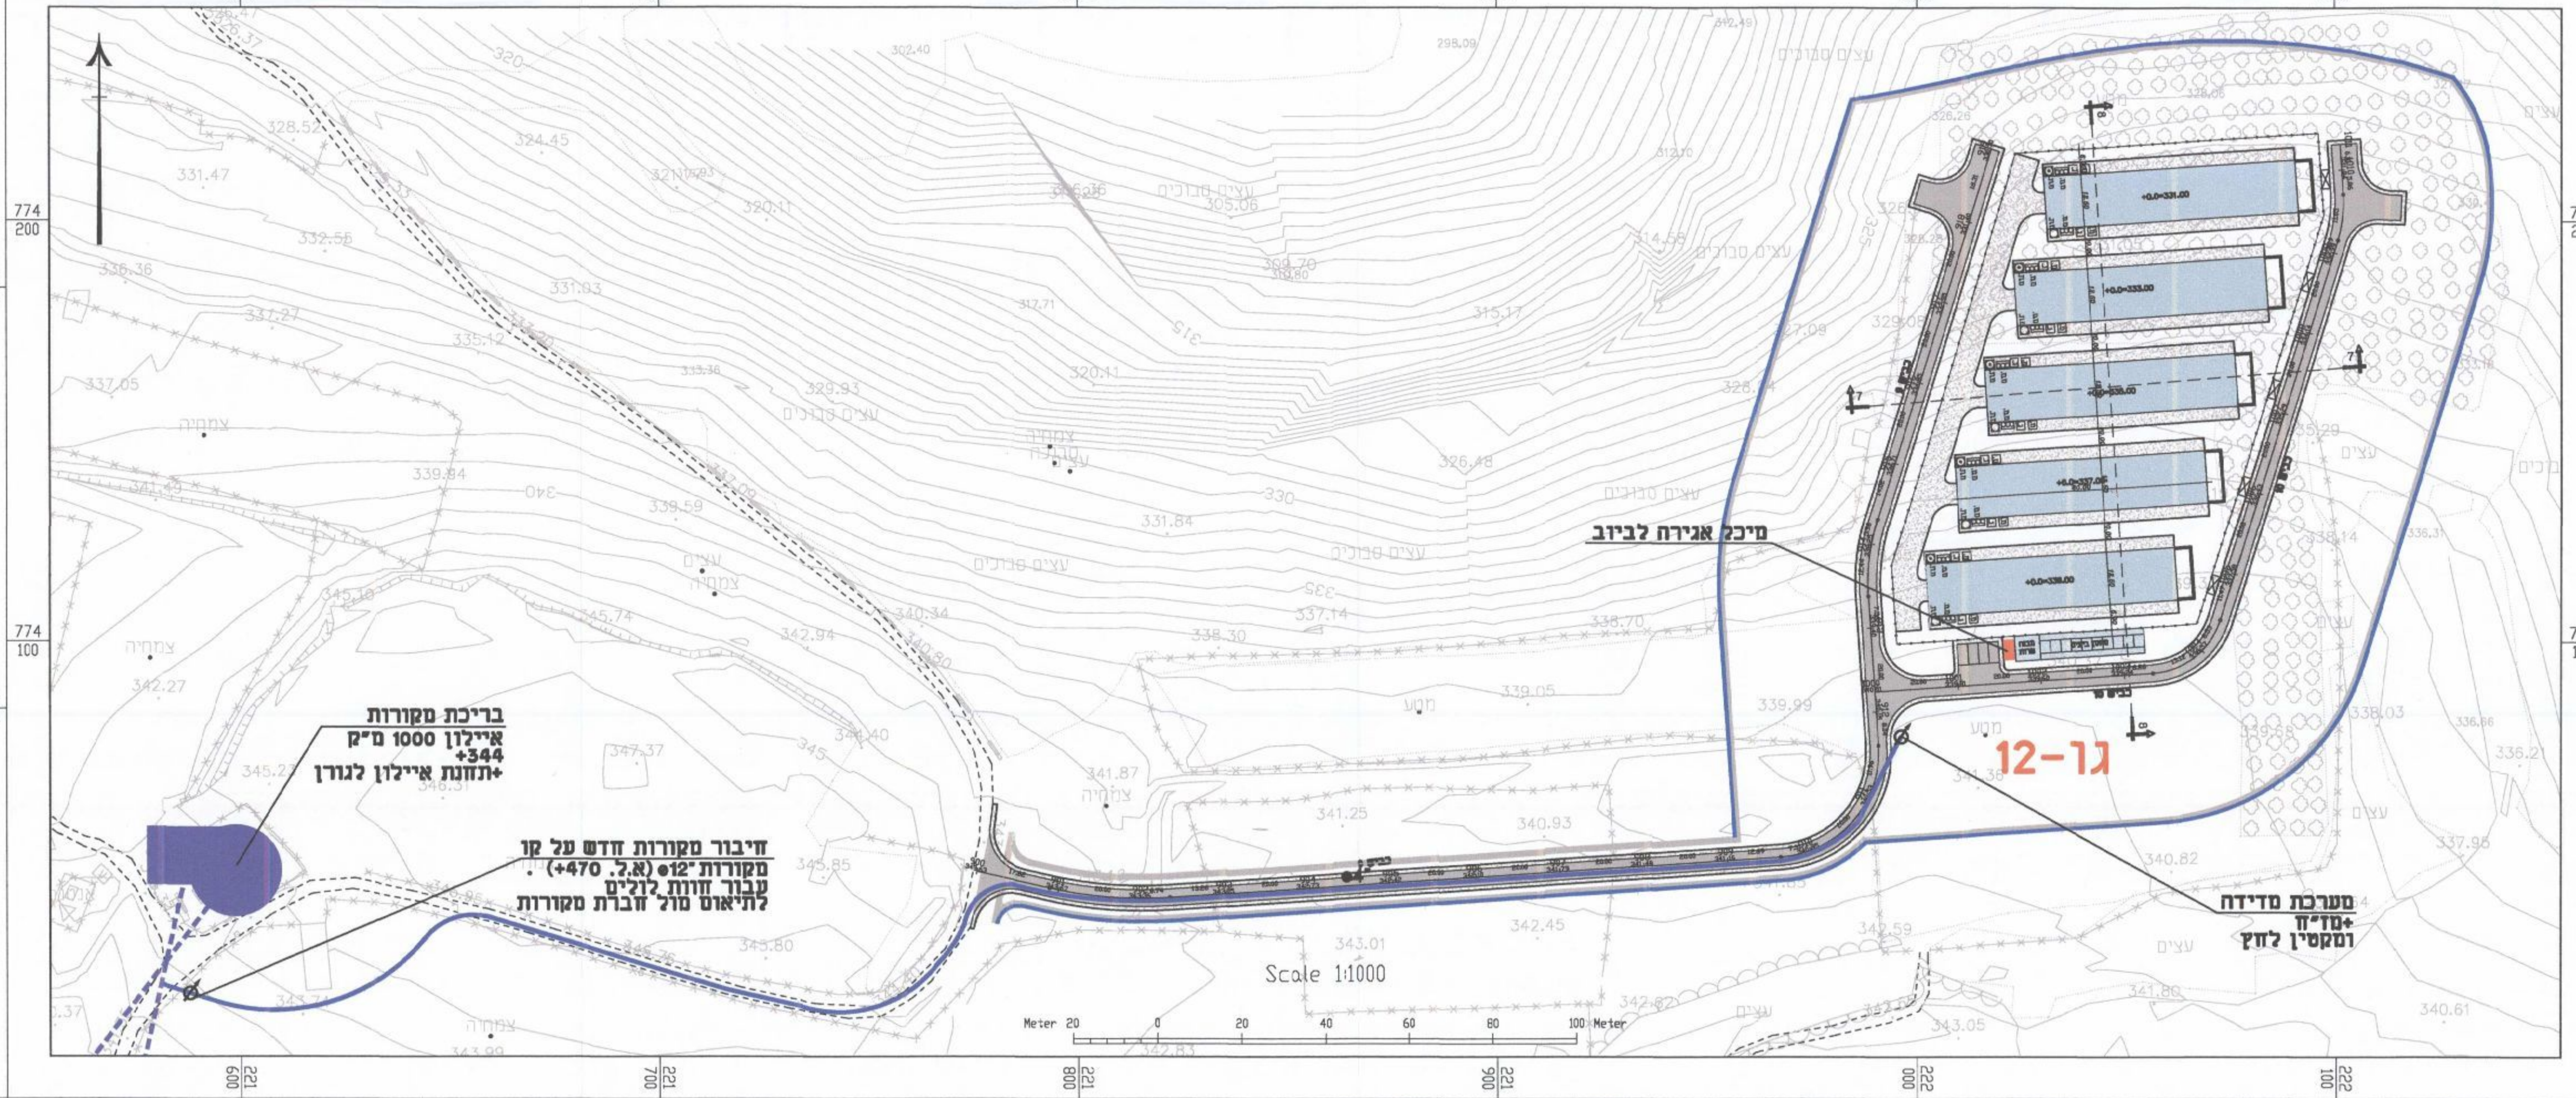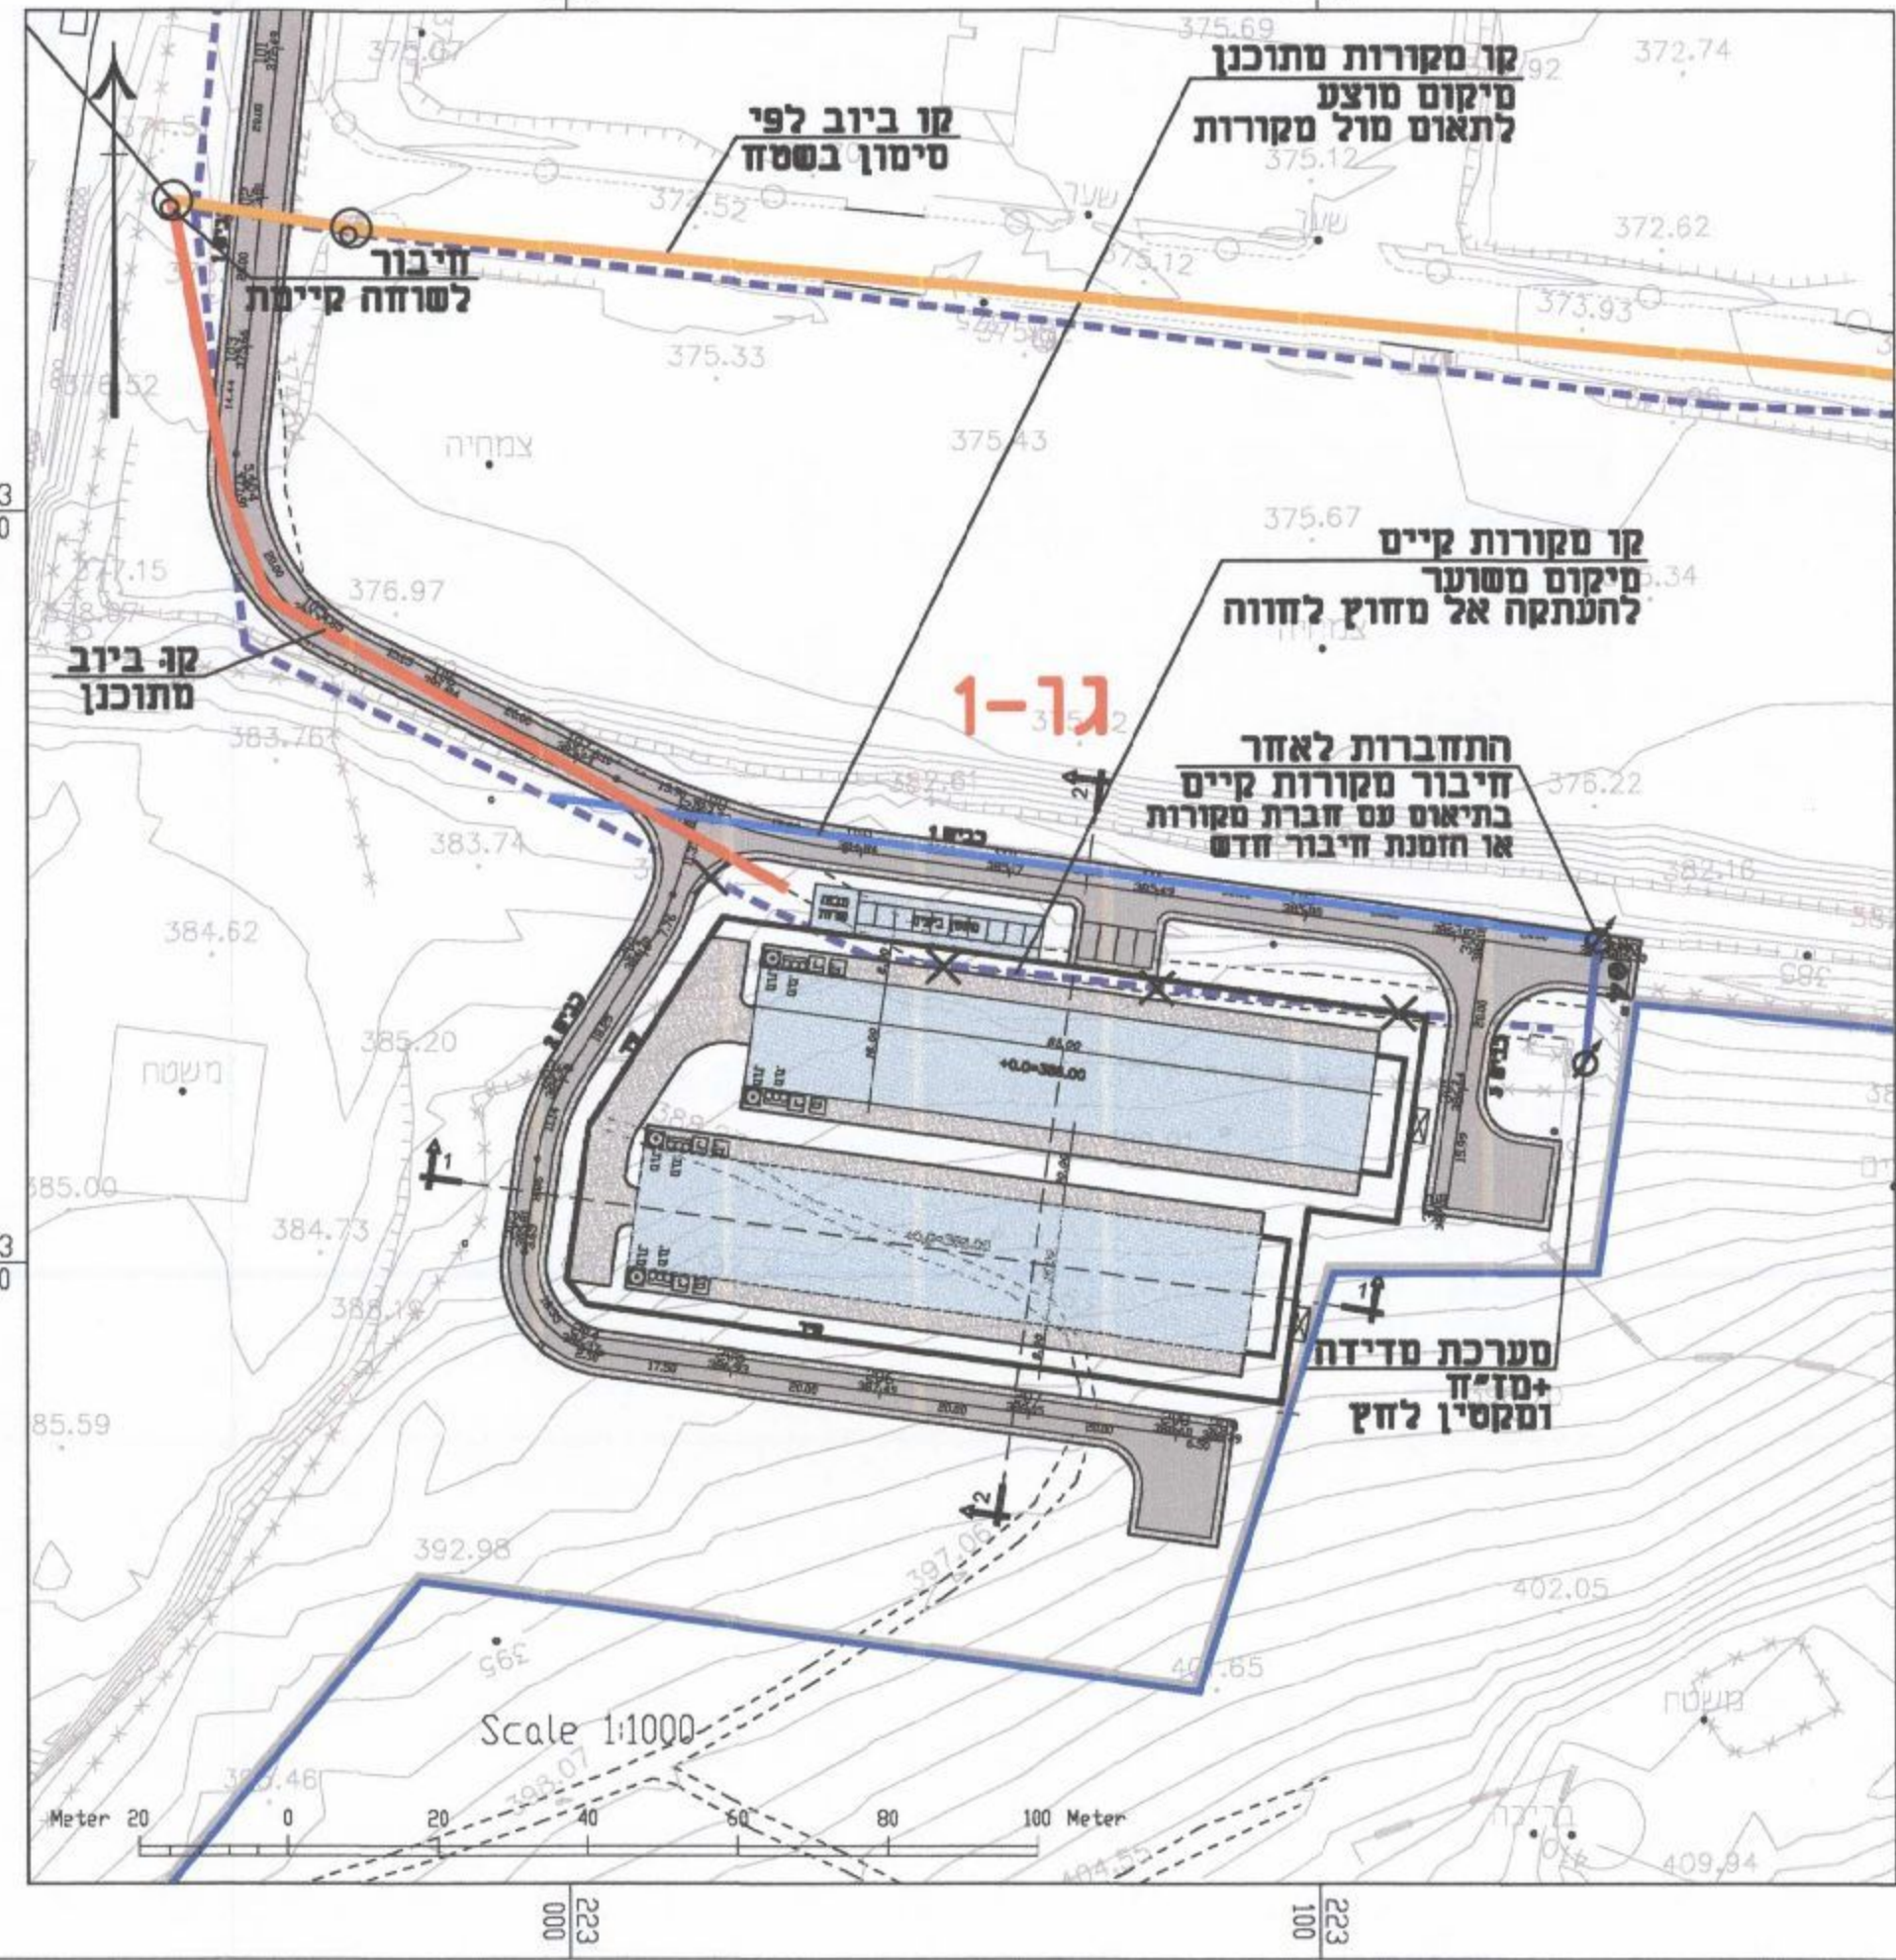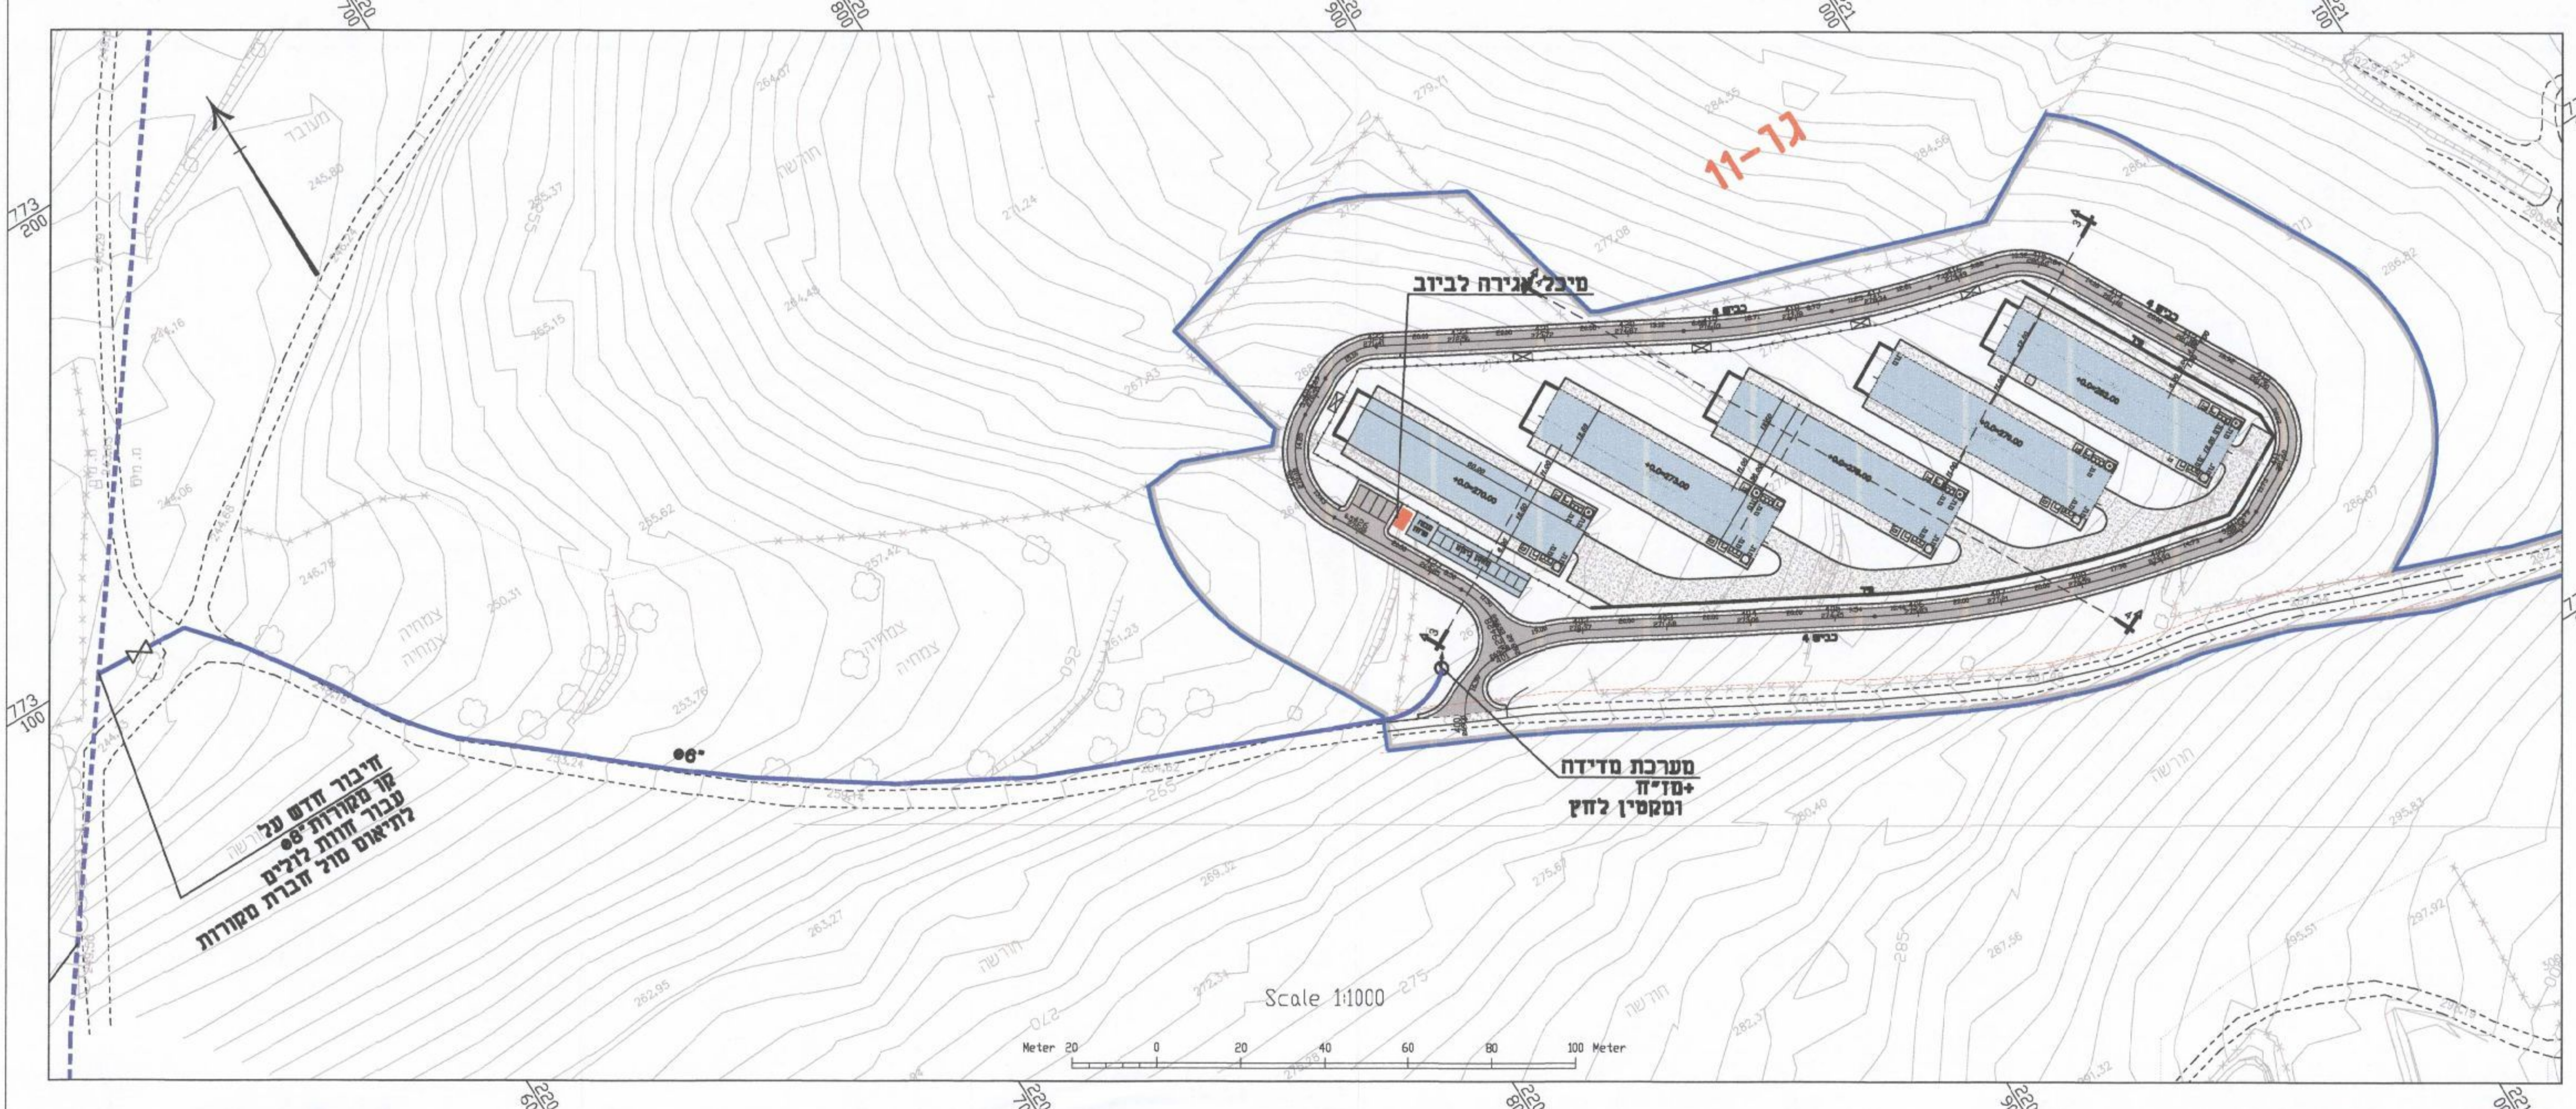

6:\PROJECT\MULTIMEDIA\20694\20694\_01\20694\_01.dwg - 16.02.2014 15:06:53, DWG TO PDF v2.3