נספח תנועה

נספח לתכנית מס' 216-0321133

שינוי בקווי בניין,
הגדלת אחוזי בניה

גליון 1 מתוך 1

תחולה	מנחה
תאריך עריכת הנספח	20/12/15
קנ"מ	1:250

שמות וחתימות:

עורך הנספח	שם: גסאן מזאוי	חתימה:
	תאגיד: יועץ תנועה	

מזאוי ג'סאן
מהנדס תנועה ובטיחות
מ.ר. 79631 - טל: 050-5589133

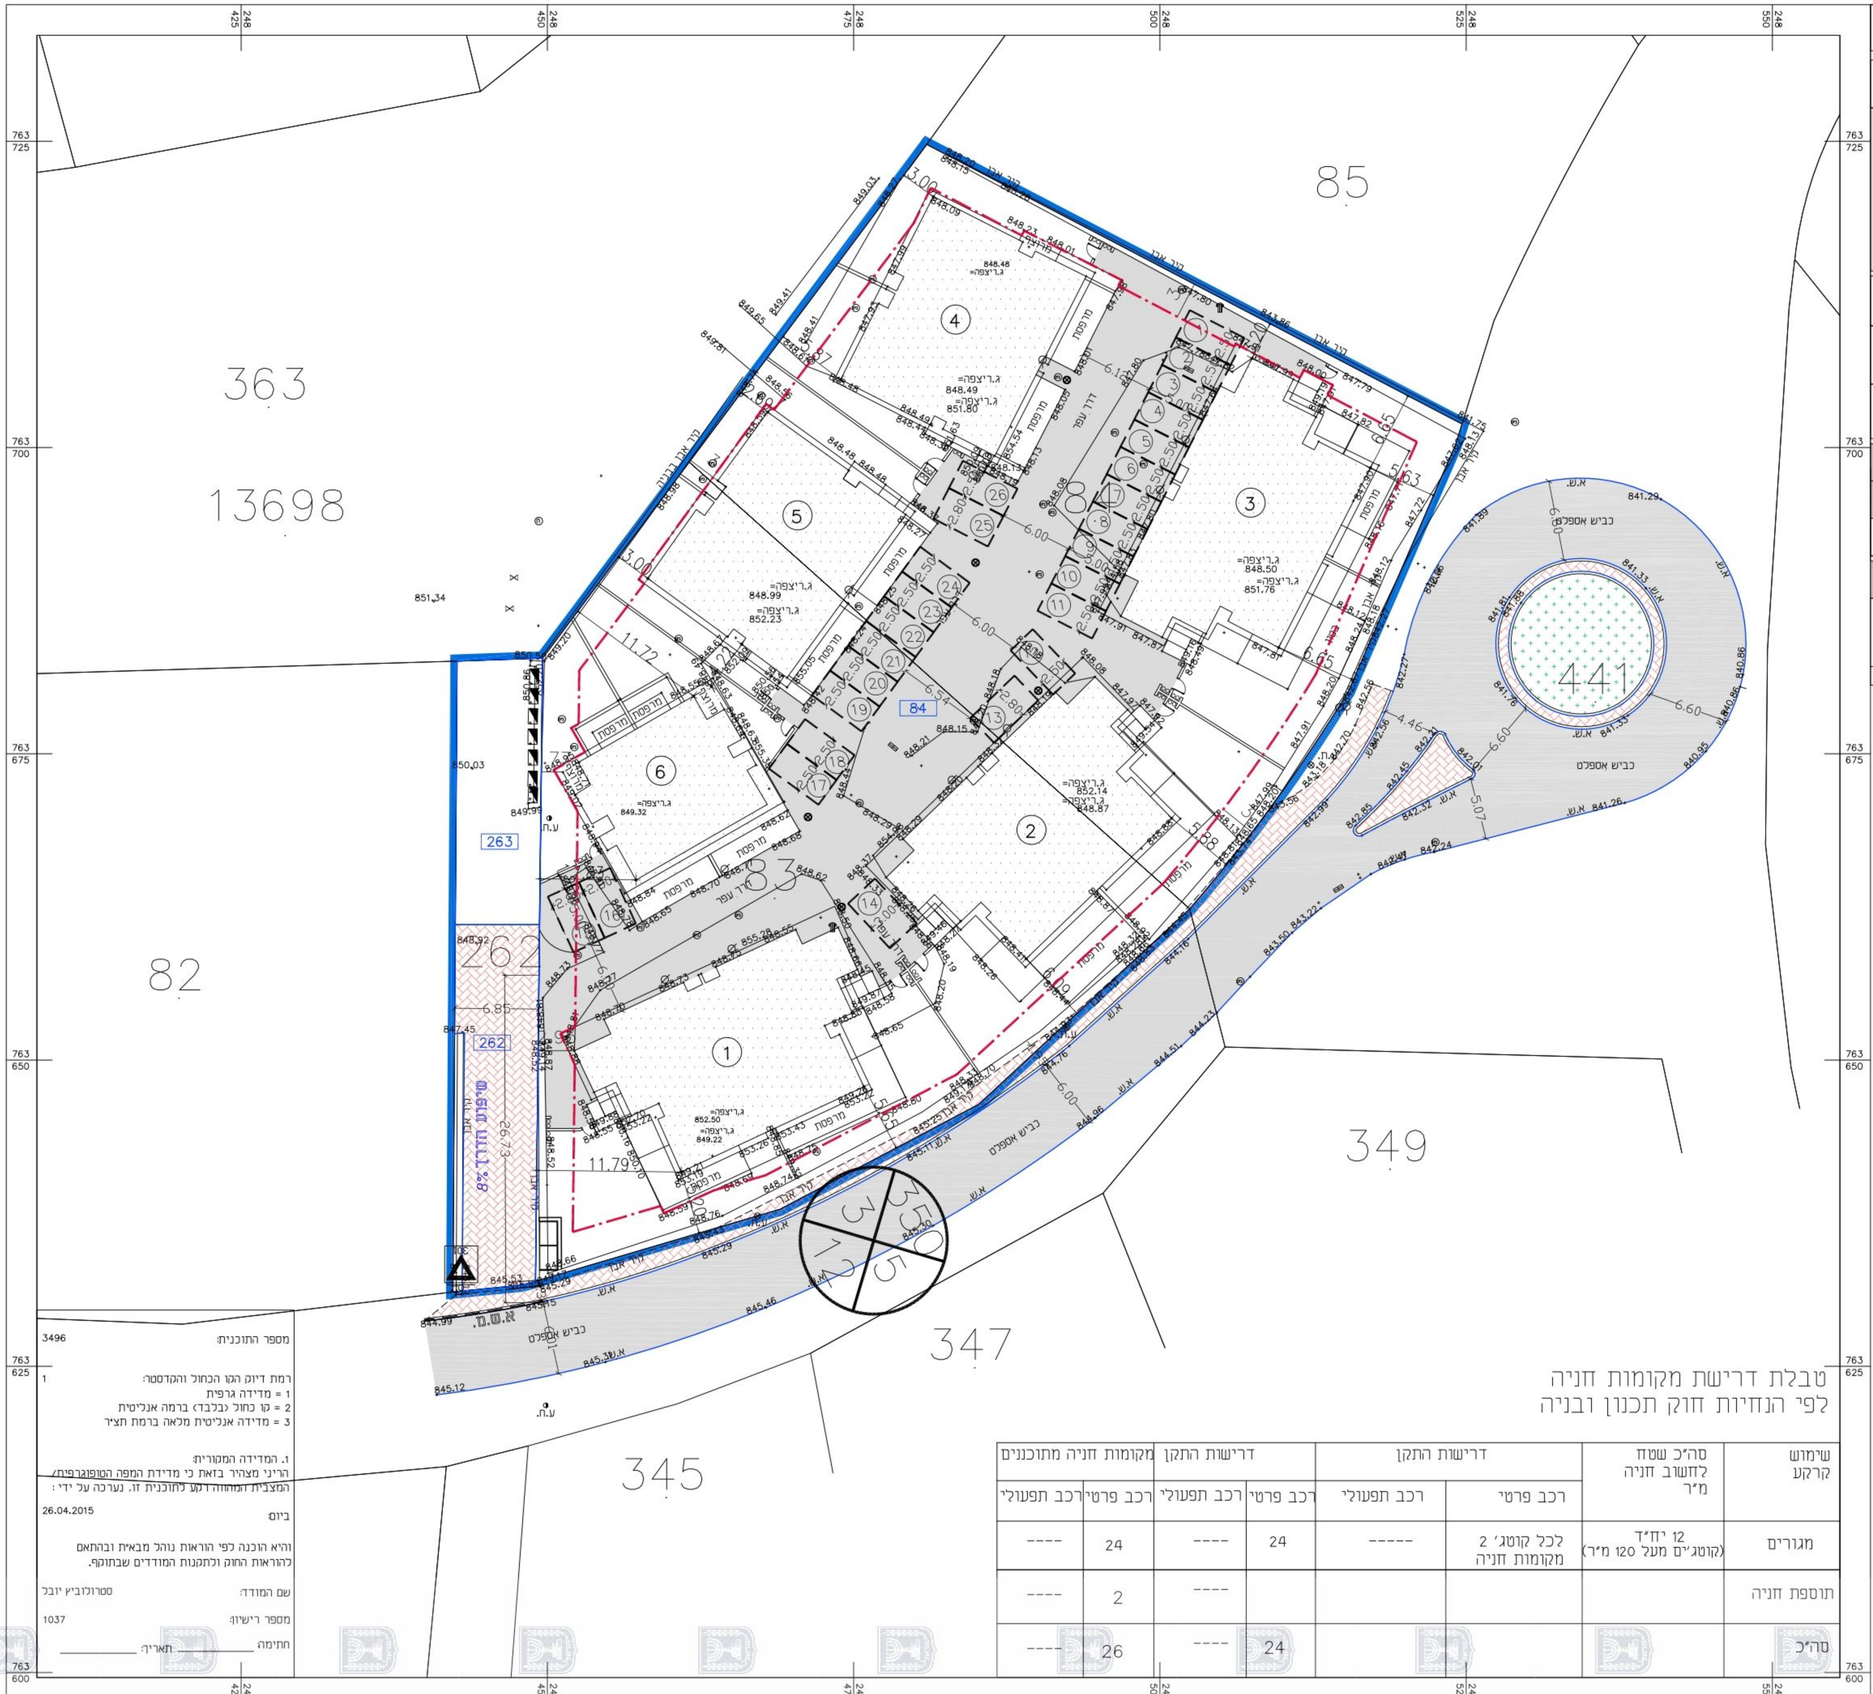

טבלת דרישת מקומות חניה
לפי הנחיות חוק תכנון ובניה

שימוש קרקע	סה"כ שטח לחשוב חניה מ"ר	דרישות התקן		דרישות התקן		מקומות חניה מתוכננים	
		רכב פרטי	רכב תפעולי	רכב פרטי	רכב תפעולי	רכב פרטי	רכב תפעולי
מגורים	12 יח"ד (קוטג'ים מעל 120 מ"ר)	לכל קוטג' 2 מקומות חניה	-----	24	----	24	----
תוספת חניה					----	2	----
סה"כ				24	----	26	----

הערה
הנספח הינו נספח מנחה ולא מחייב.

לעיון	תאריך:	חתימה:	למכרז	תאריך:	חתימה:	לביצוע	תאריך:	חתימה:

תאריך	תפוצה	שינוי	תאריך	מהות השינוי	חתימה

משרד אינג' גסאן מזאוי
תכנון כבישים וייעוץ תנועתי
נצרת ת.ד 16000-8064 פקס. 04-6566475 טל 050-5589133

פרוייקט	תכנית
תכנית מפורטת מס' 251-0335059 גוש 16971,חלקה 22,מגרש 100 - דבוריה	נספח הסדרי תנועה וחניה
הוכן עבור ד"ר יוסף עאוני	
תכנית מס': tih-11015.dwg	בקר: אשר
תאריך: 11/2015	קנ"מ: 1:250

תכנית 216-0321133 נספח תנועה 20/12/2015 11:58:35