

# נספח עצים

לתכנית מס' ג\20867

## בריכת יהודית

נספח לתכנית		גליון 1 מתוך 1
תחולה	מחייב	
תיאור		
תאריך עריכת הנספח	01.03.2016	
רשימת התרשימים	קנ"מ	
תרשים סביבה	1 : 10,000	
תכנית	1 : 1,000	
חתך	1 : 500	

שמות וחתימות:	
עורך הנספח	שם: אדרי קרון אורקין
תאריך:	יעד אדריכלים מתכנני ערים ונוף בע"מ
חתימה:	

השרה אסתר גרין, מנהלת מינהל התכנון והנדסה  
 יועץ הנדסה והתכנון: יעל אדריכלים  
 יועץ הנדסה והתכנון: יעל אדריכלים  
 יועץ הנדסה והתכנון: יעל אדריכלים

### טבלת סיווג עצים:

סיווג	גובה	קוטר גזע	מין	מספר עץ
שימור	6	0.50	אלון	38
שימור	6	0.50	אלון	39
שימור	6	0.80	אלון	40
שימור	7	1.50	אלון	41
שימור	6	0.20	אלון	42
התחקה	5	0.30	זית	43
התחקה	4	0.50	אלון	44
התחקה	4	0.60	אלון	45
התחקה	3	1.50	אלון	46
התחקה	3	1.50	אלון	47
התחקה	5	1.00	אלון	48
התחקה	4	0.20	אלון	49
התחקה	4	0.40	אלון	50
שימור	10	2.00	אלון	51
התחקה	4	0.80	אלון	52
התחקה	6	1.50	אלון	53
התחקה	6	0.50	אלון	54
שימור	4	0.50	אלון	55
שימור	5	0.50	אלון	56
שימור	10	1.00	אלון	57
שימור	6	0.50	אלון	60
שימור	8	1.00	אלון	61
שימור	8	1.00	אלון	62
שימור	6	0.80	אלון	63

סיווג	גובה	קוטר גזע	מין	מספר עץ
שימור	7	1.00	אלון	13
שימור	4	0.20	אלון	14
שימור	4	1.20	אלון	15
התחקה	5	1.20	חרוב	16
התחקה	5	1.00	אלון	17
התחקה	4	0.50	אלון	18
שימור	10	0.80	אלון	19
שימור	10	0.60	אלון	20
שימור	9	1.00	אלון	21
שימור	10	0.50	אלון	22
שימור	6	0.50	אלון	24
שימור	10	1.00	אלון	25
שימור	5	0.20	זית	26
שימור	6	0.40	אלון	27
שימור	6	0.50	אלון	28
שימור	6	0.70	אלון	29
התחקה	7	0.80	אלון	30
התחקה	5	0.40	אלון	31
התחקה	5	1.00	אלון	32
התחקה	7	1.50	אלון	33
שימור	5	1.50	חרוב	34
שימור	5	1.00	אלון	35
שימור	7	1.50	אלון	36
שימור	6	0.50	אלון	37

עצים רב גזעיים


סכמ:	שימור	31
	התחקה	18
	סה"כ	49

עצים רב גזעיים


סכמ:	שימור	13
	התחקה	18
	סה"כ	31

### מקרא


- עץ לשימור
- עץ להתחקה
- מס. עץ
- סימון
- גבול תכנית

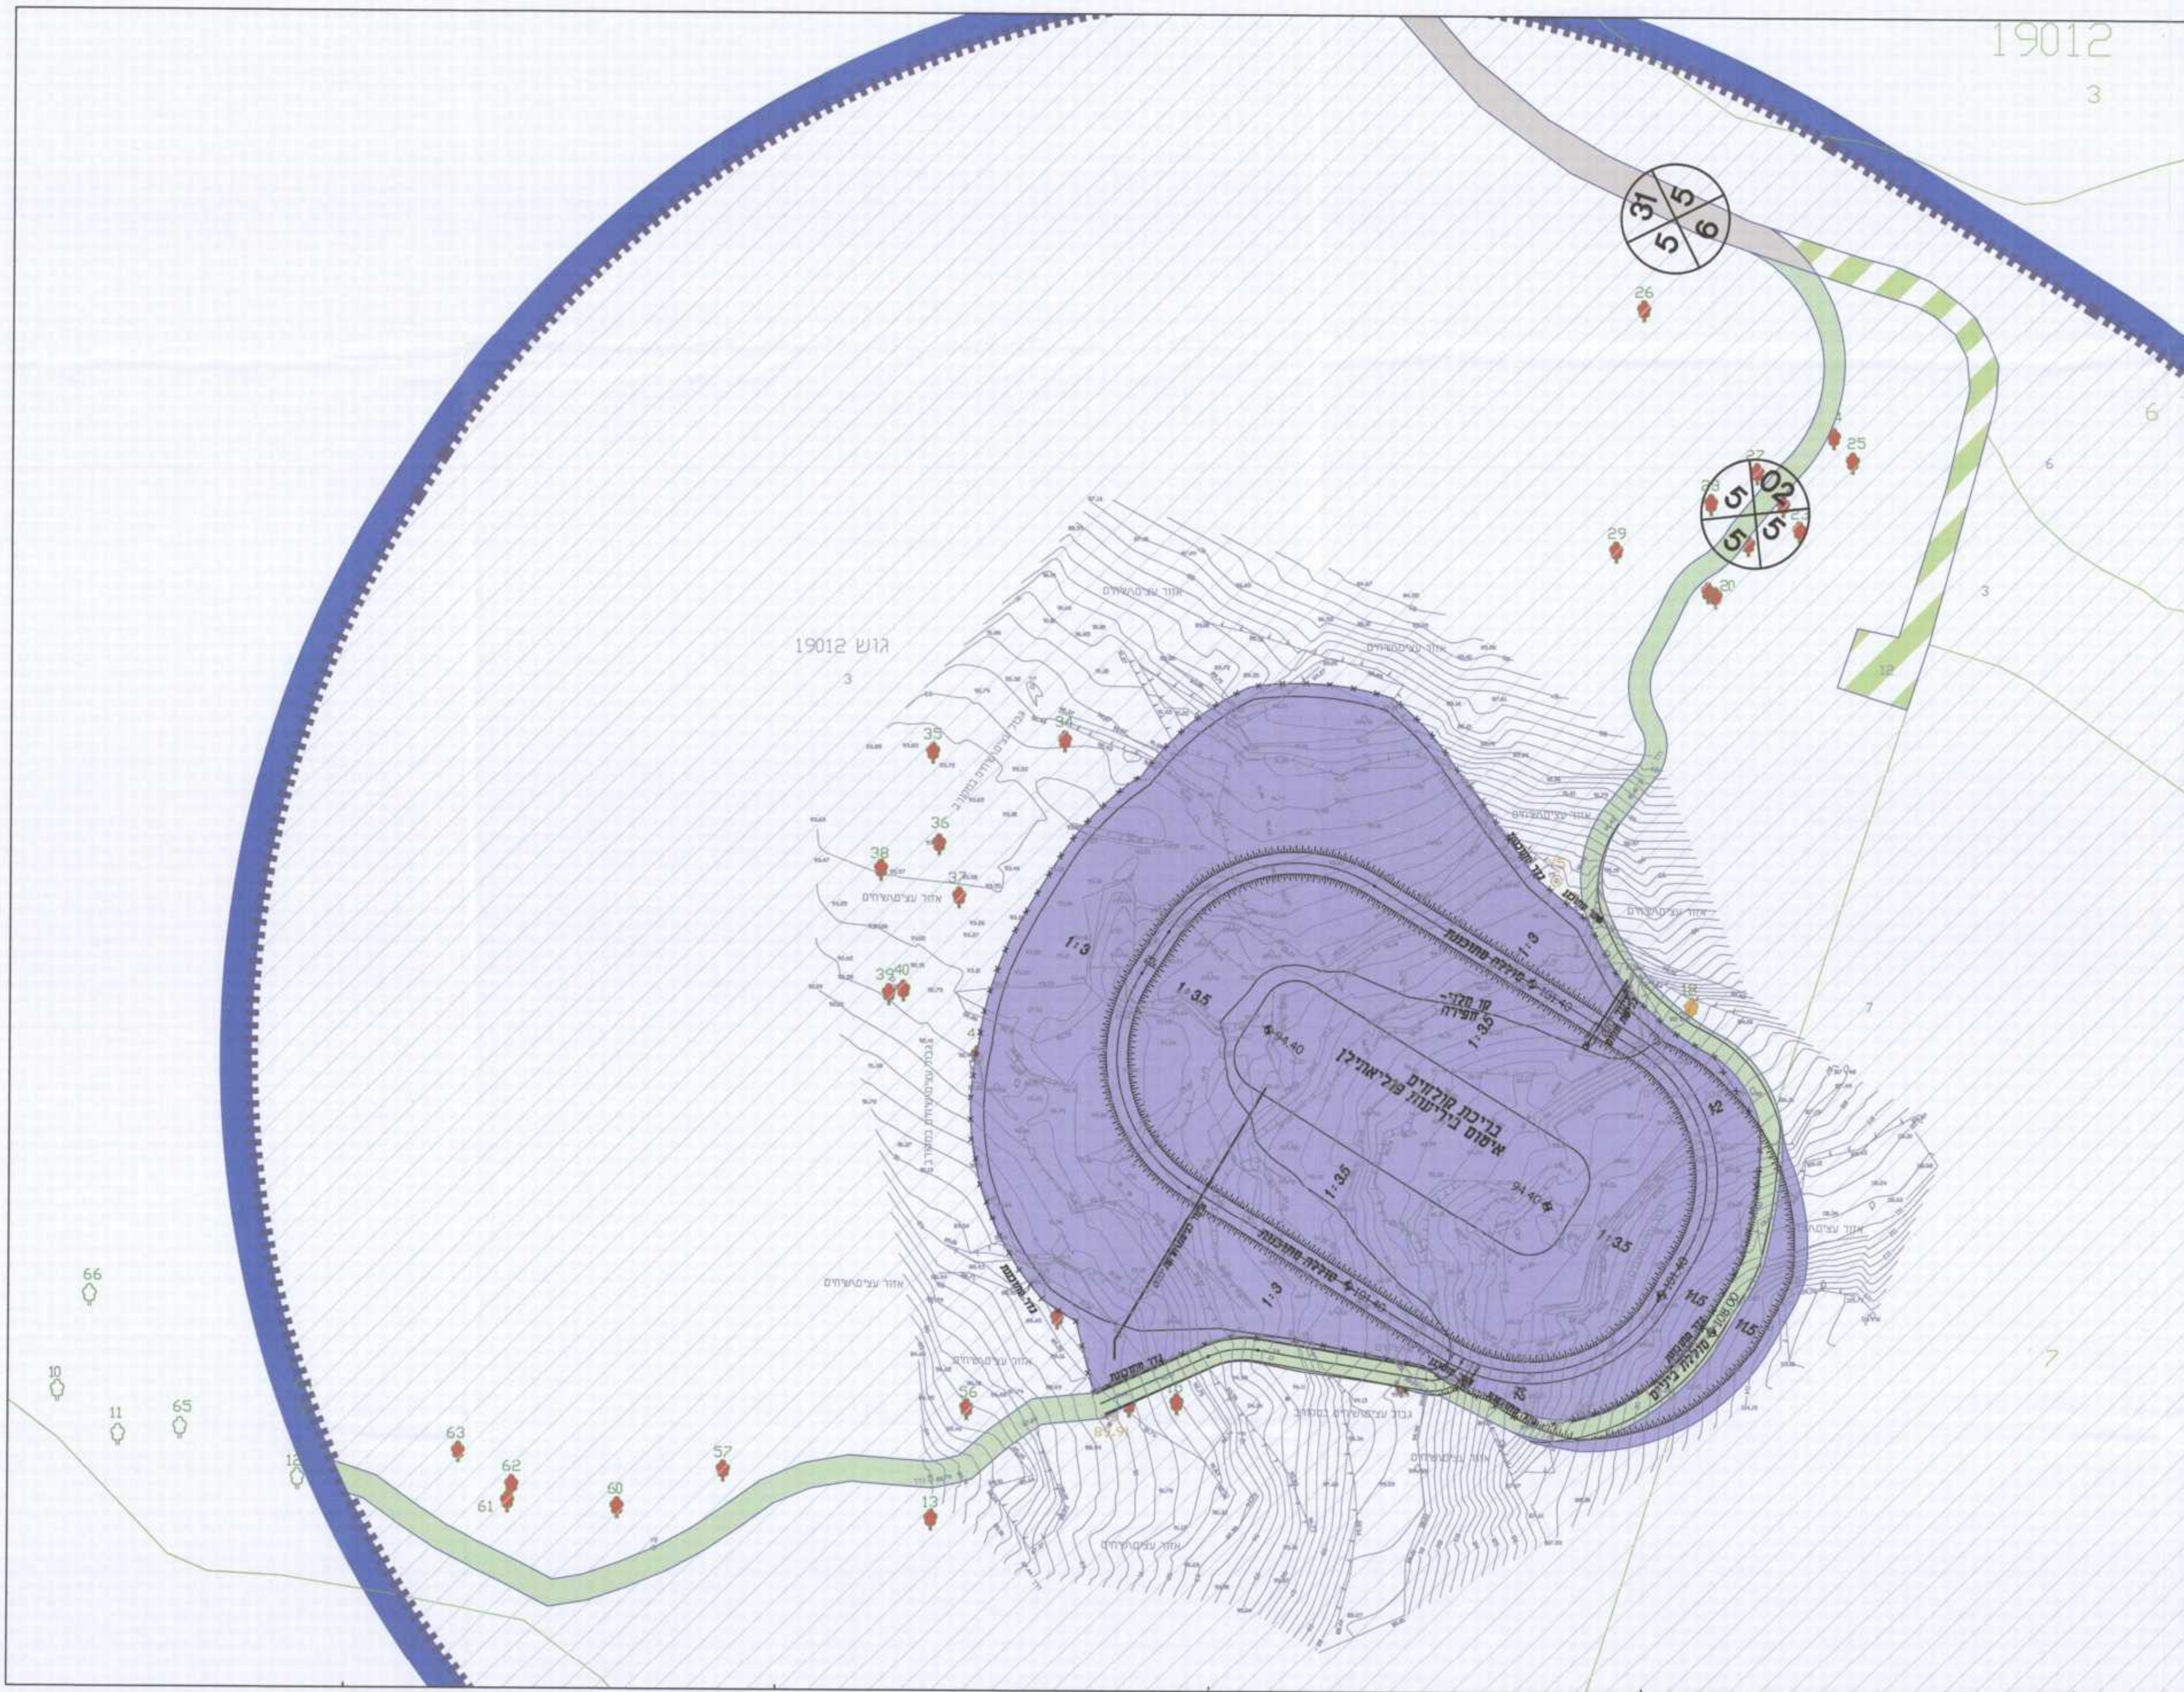

תכנית - קנ"מ 1:1000

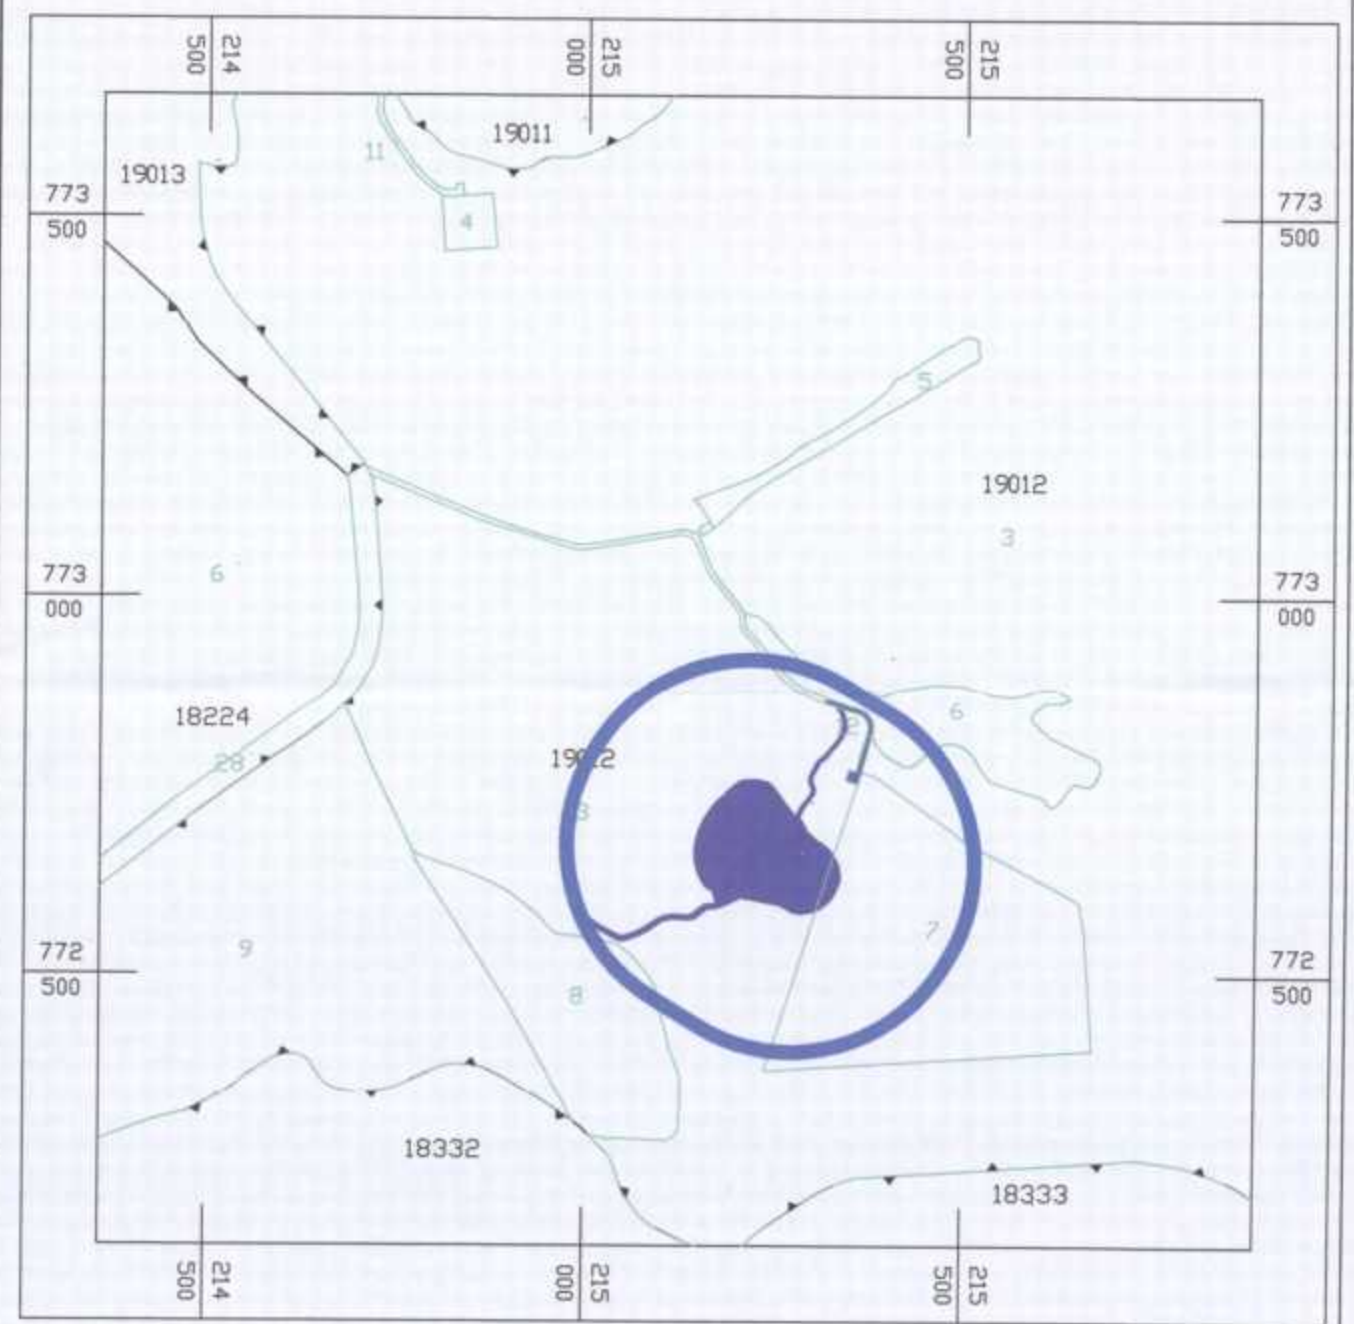

תרשים סביבה 1:10,000

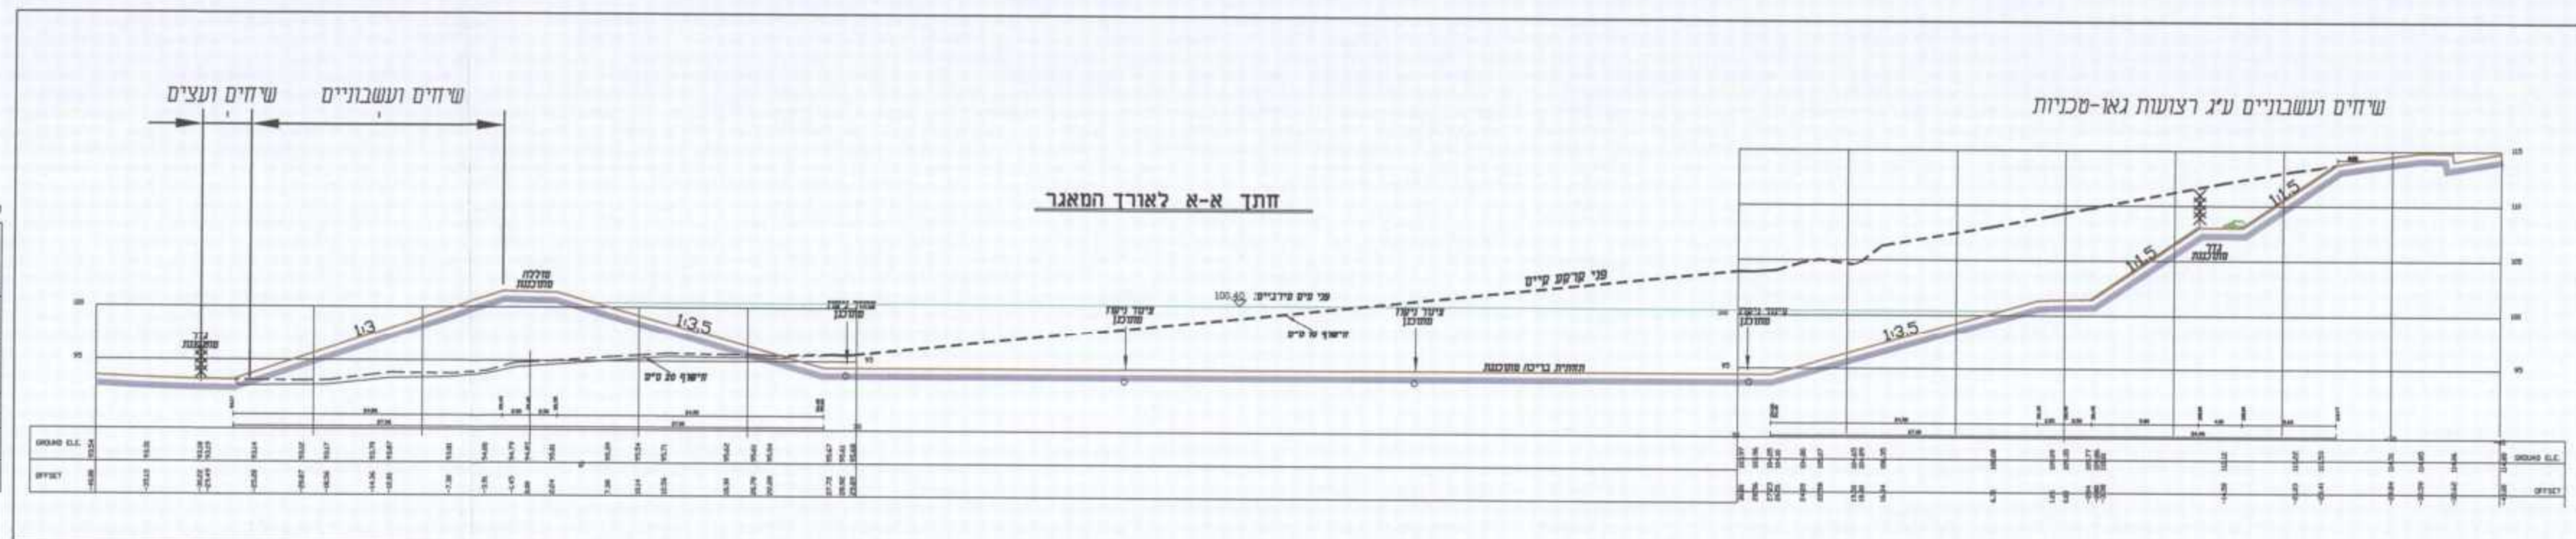

חתך א'א - קנ"מ 1:500

5695\_3Y  
 לא לנכר רישום  
 מודדים מסמכים - מתנדבים יועצים בניין  
 רחוב הכנסים 35, עתרת ת"ר 5060, טל' 04-6507000, פקס 04-6507000  
 E-MAIL: zuri10@bezeqint.net, 052-4407664, 19799

**יעד אדריכלים**  
 ומתמכני ערים ונוף בע"מ  
 יעד ד.ג. משיגב, טל' 04-9902215  
 מיקוד: 20155, פקס: 04-9909900  
 email: office@yaad-arc.co.il