

נספח לתכנית

מס' 251-025221

ג/21940  
בין בוטינה לנוג'דאת


נספח דרכים

// חתכים


מחוז: צפון  
מרחב תכנון מקומי: גליל מזרחי  
רשות מקומית: בוטינה נוג'דאת  
קנה מידה: 1:1250

מנהל התכנון - מרחב צפון  
חוק התכנון והתשתיות  
אישור תוכנית מס' 251-025221  
הועדה המחוזית לתכנון ולבנייה חלופית  
ביום 28.12.08 בשעה 10:00  
התכנית נמצאת לטענת אישור  
מנהל התכנון - מרחב צפון


חוקר: 251-025221  
משרד: 251-025221  
מס' 251-025221

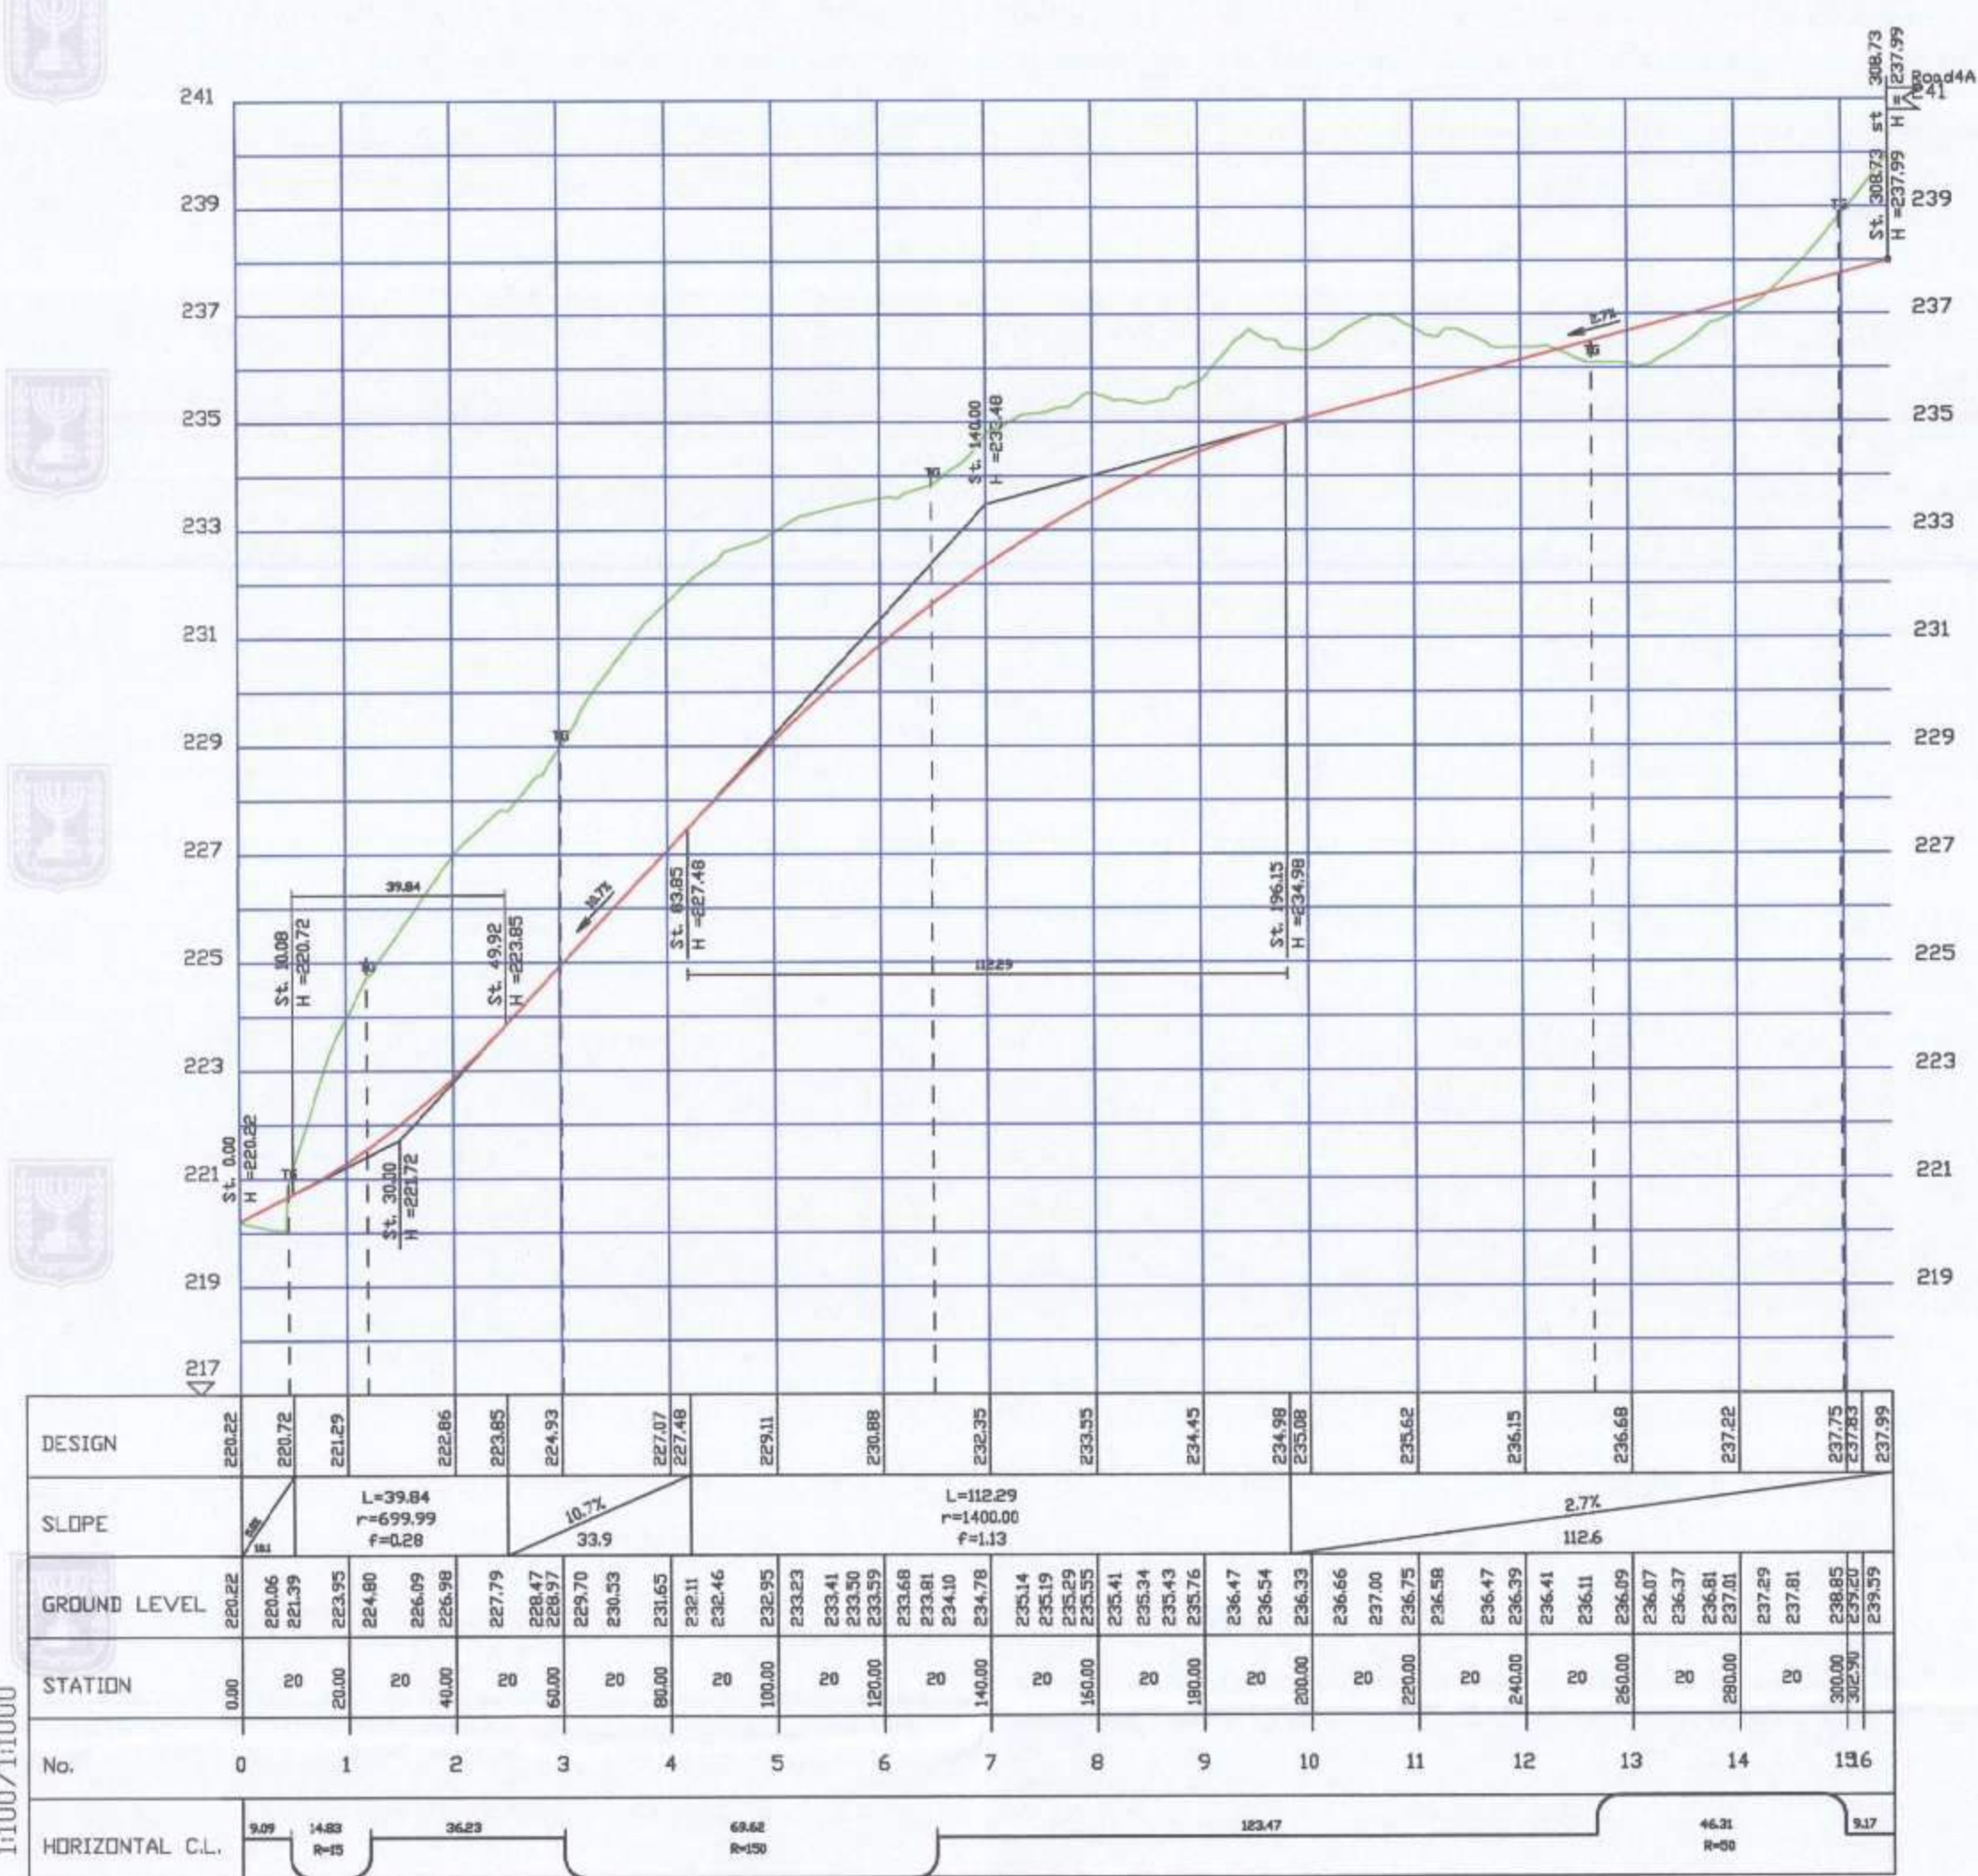


Road4

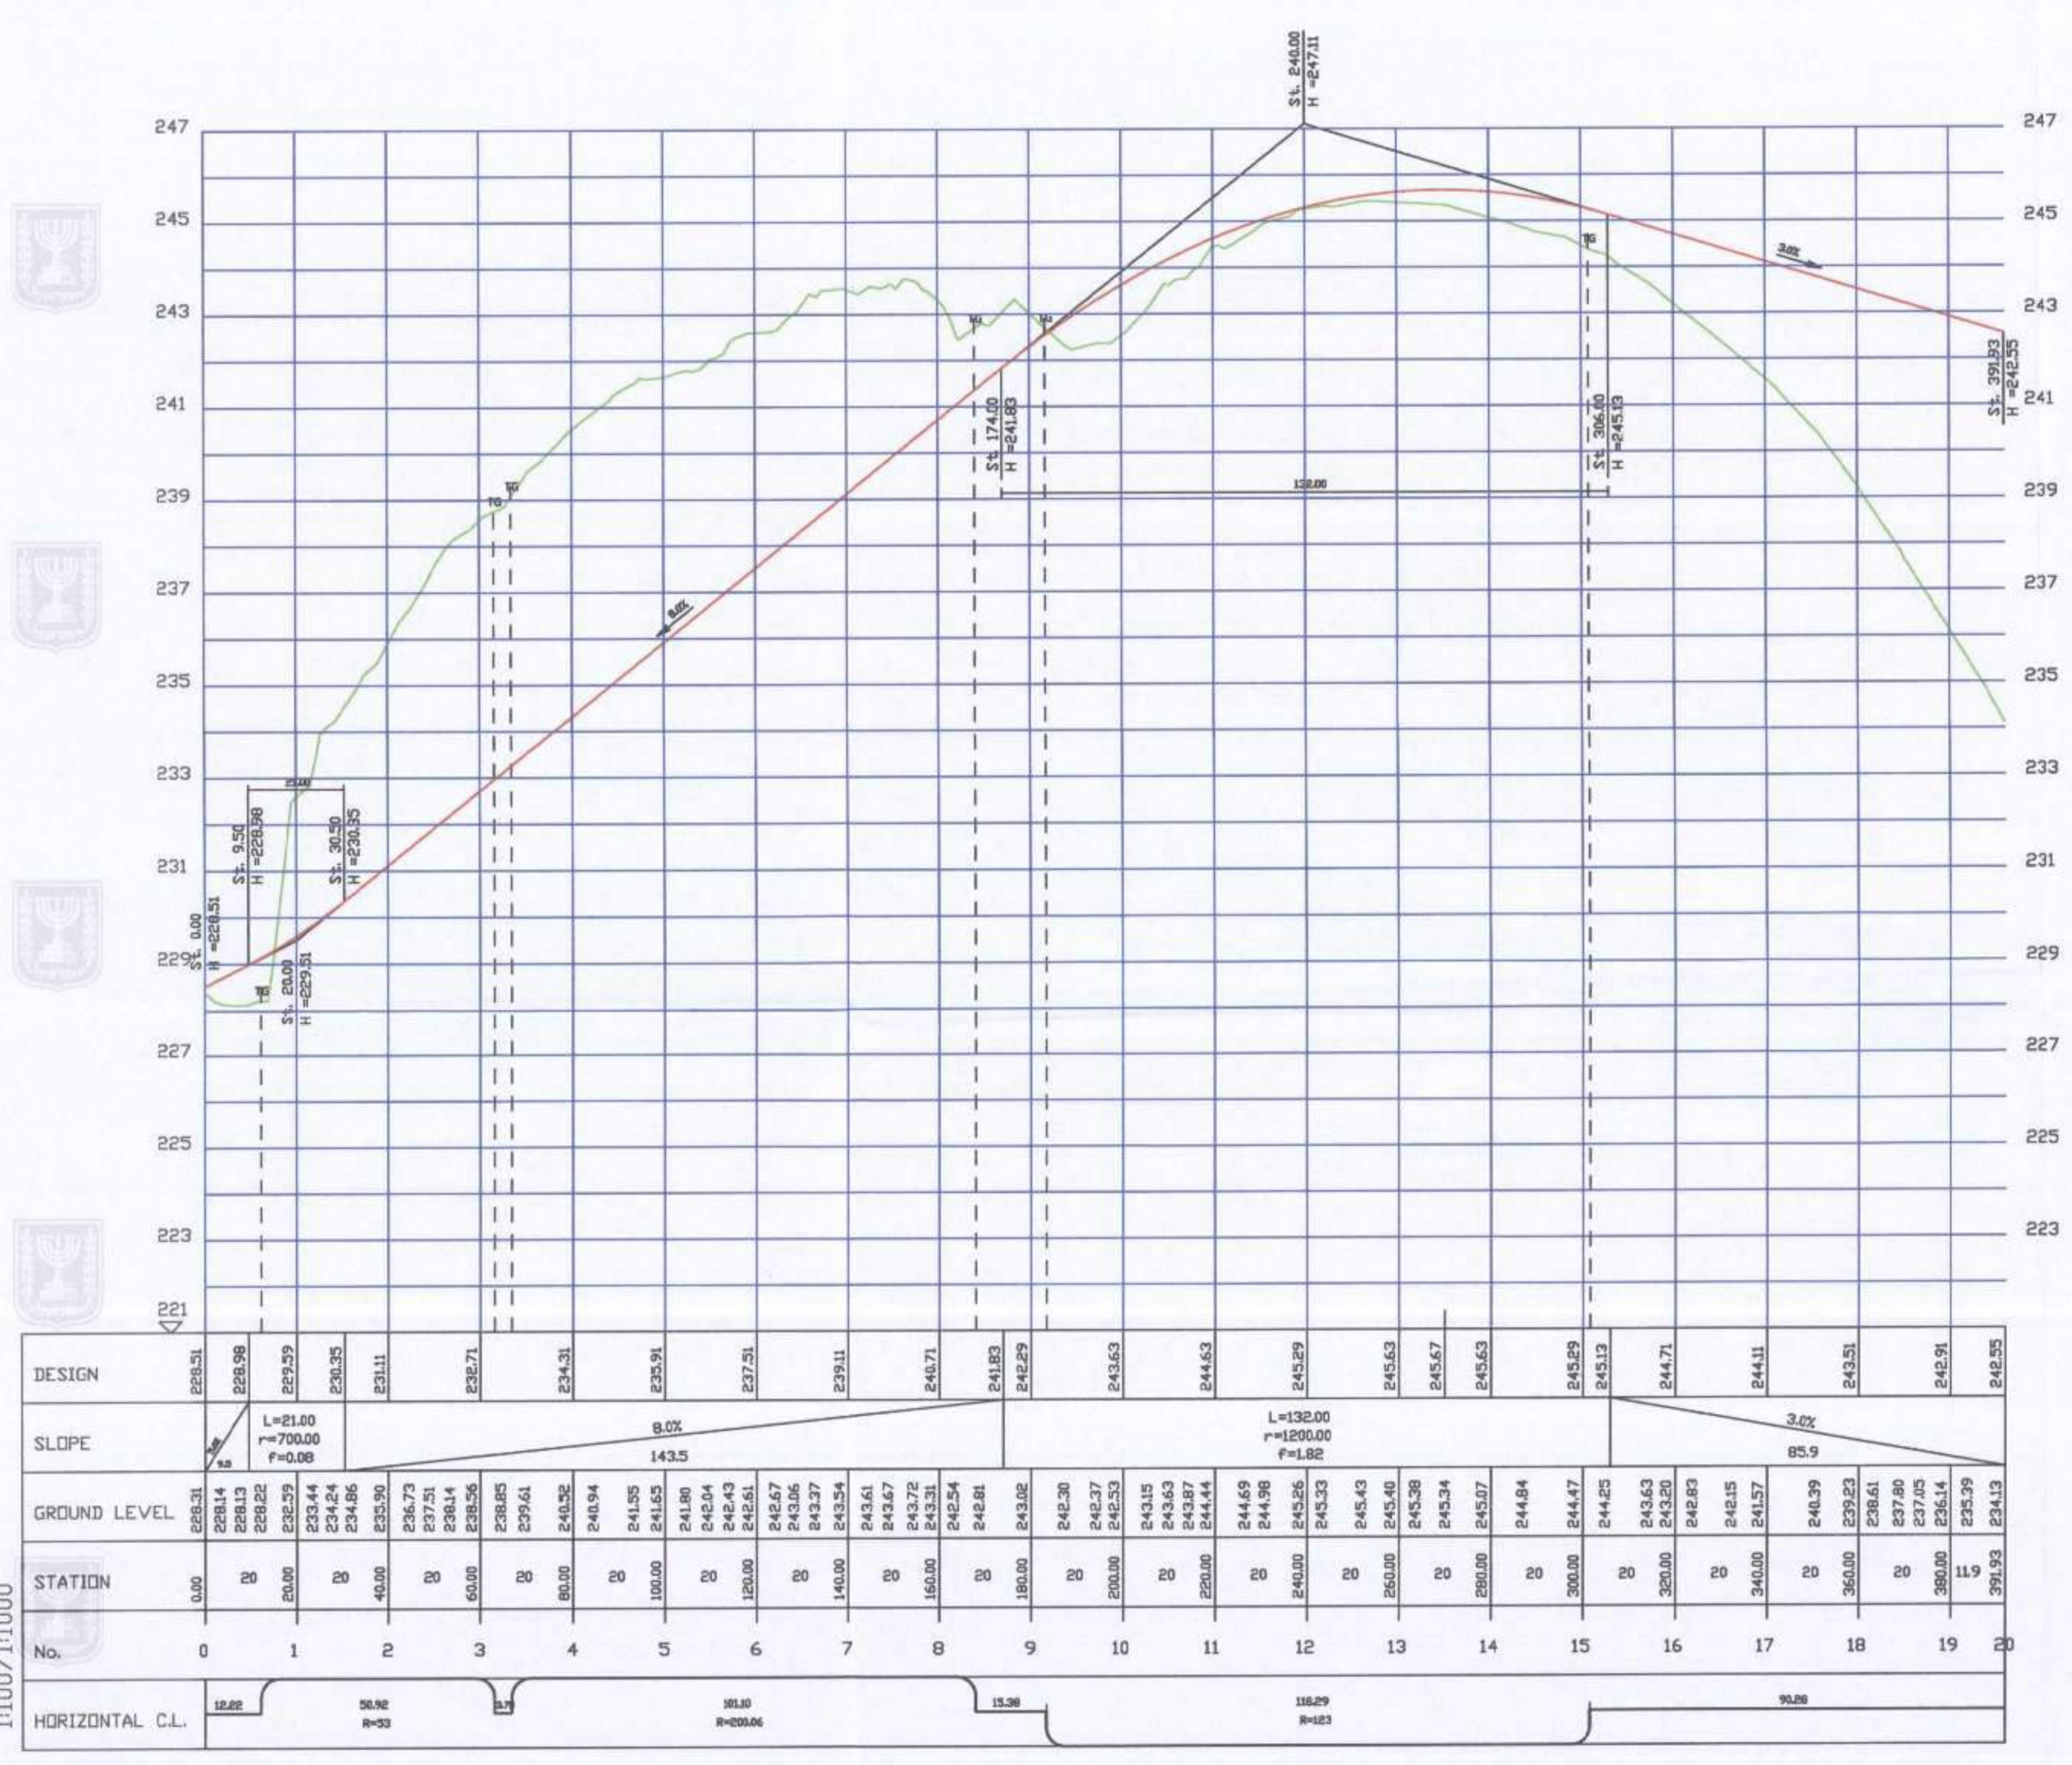


Road5

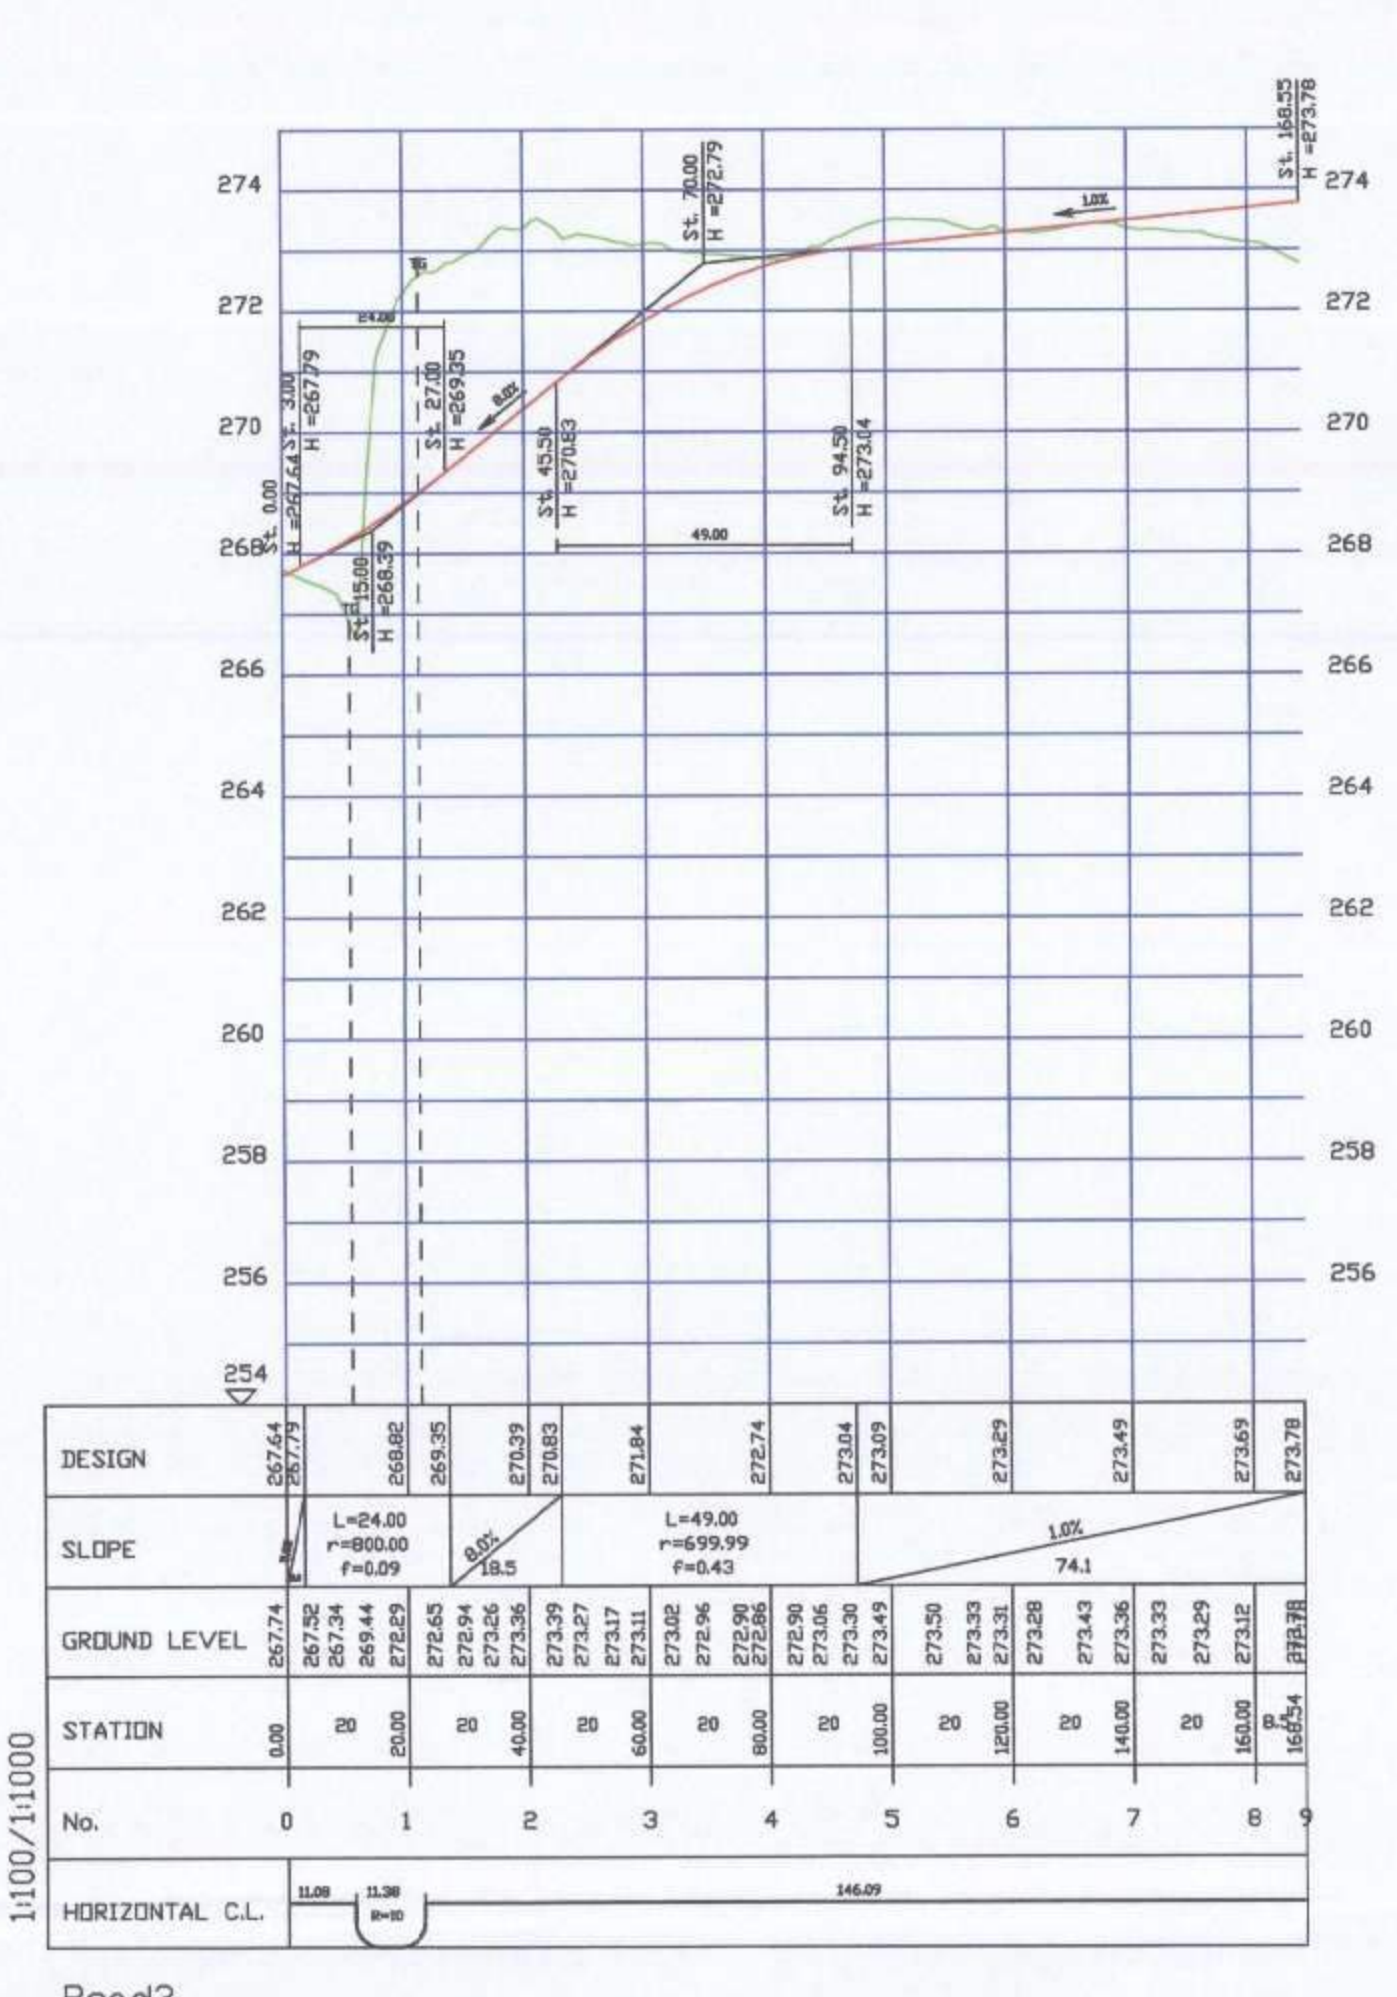


Road3

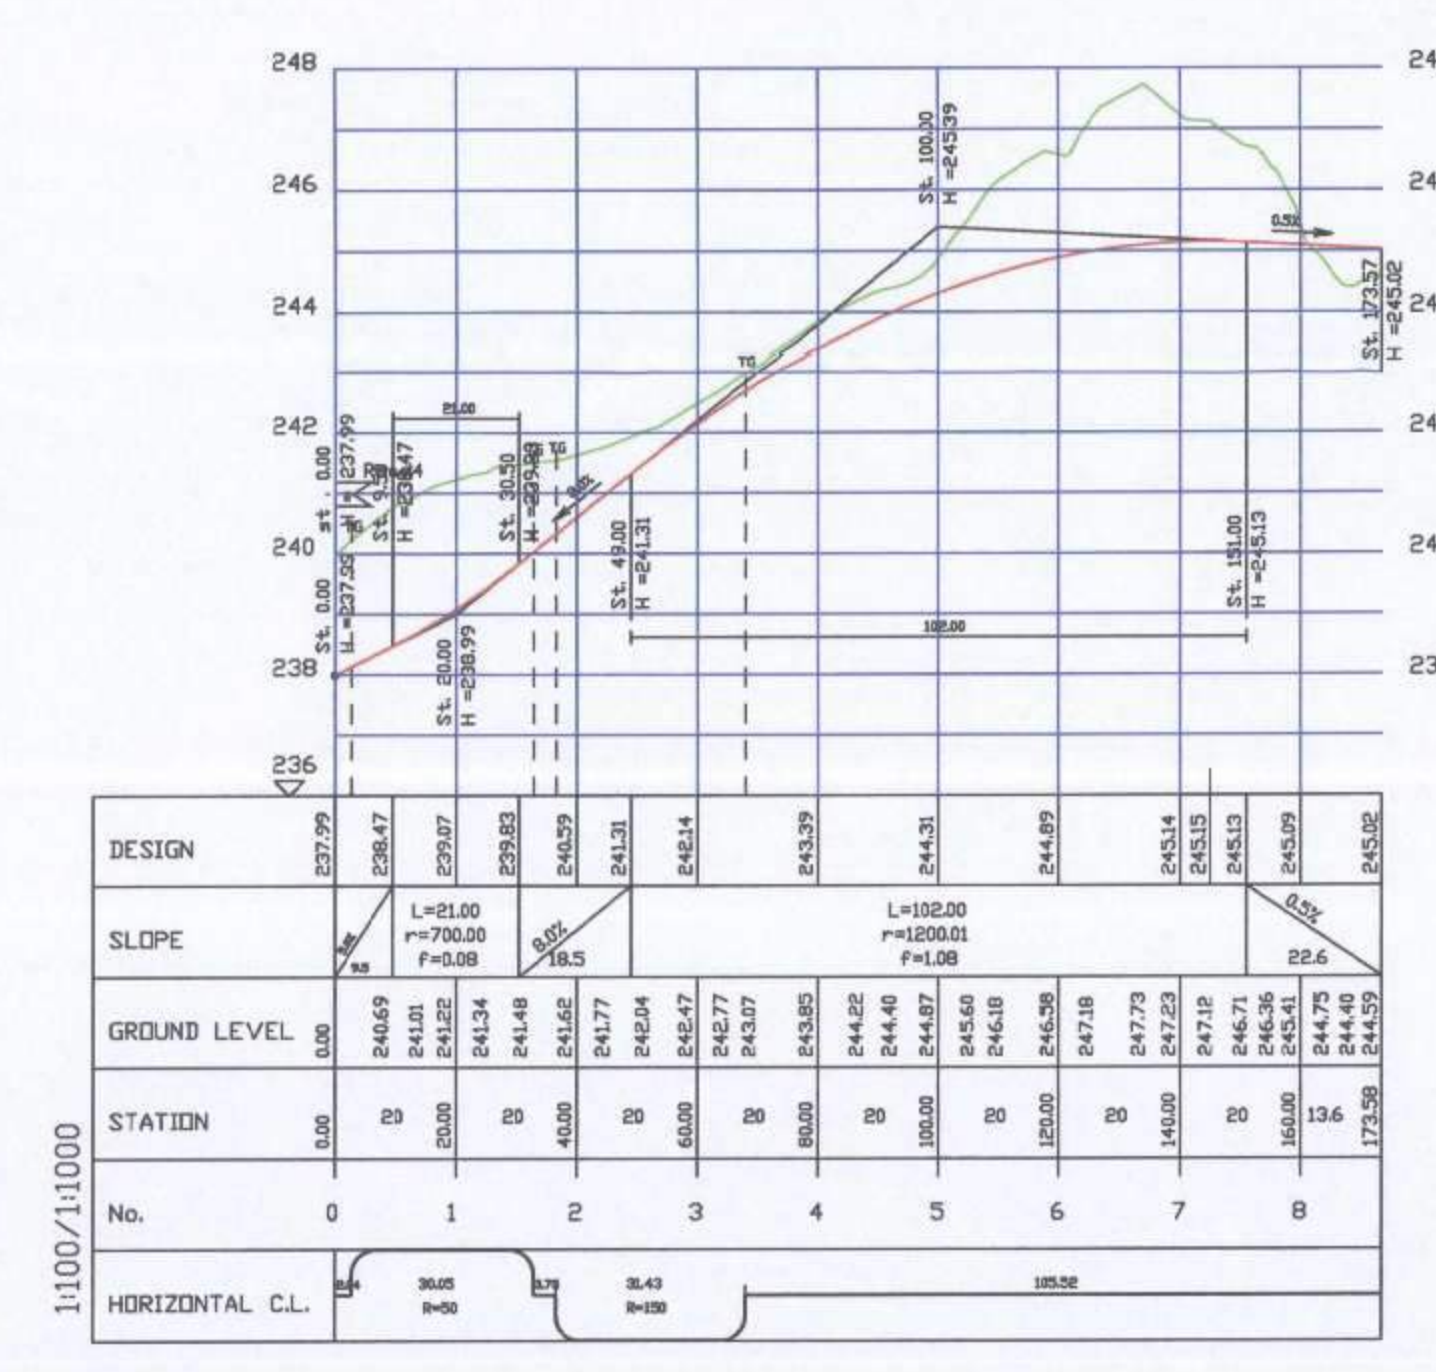

Road4A

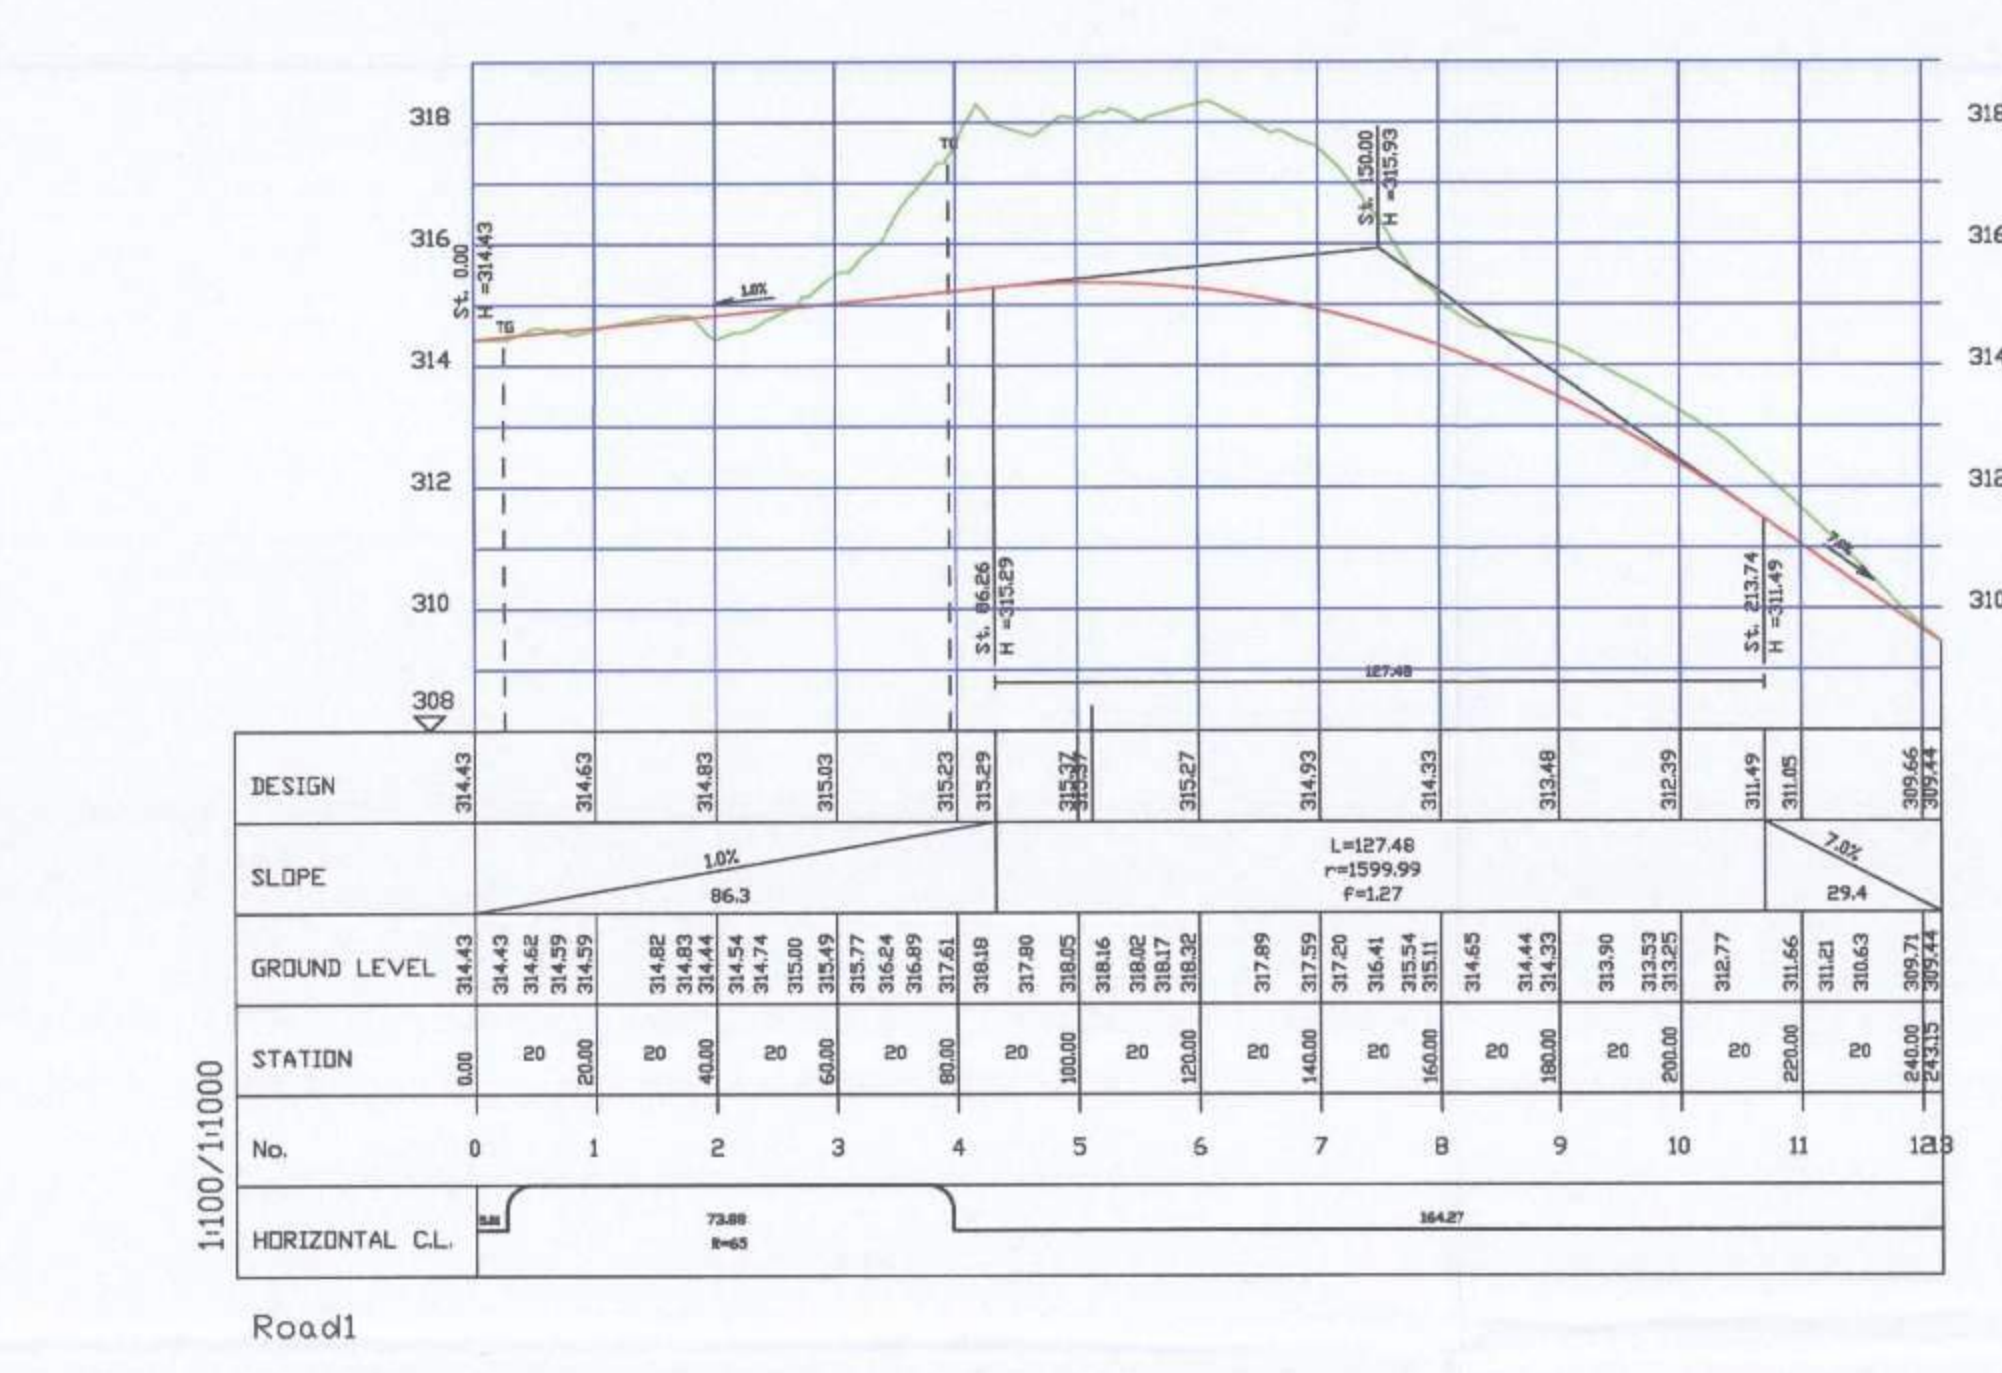

Road1

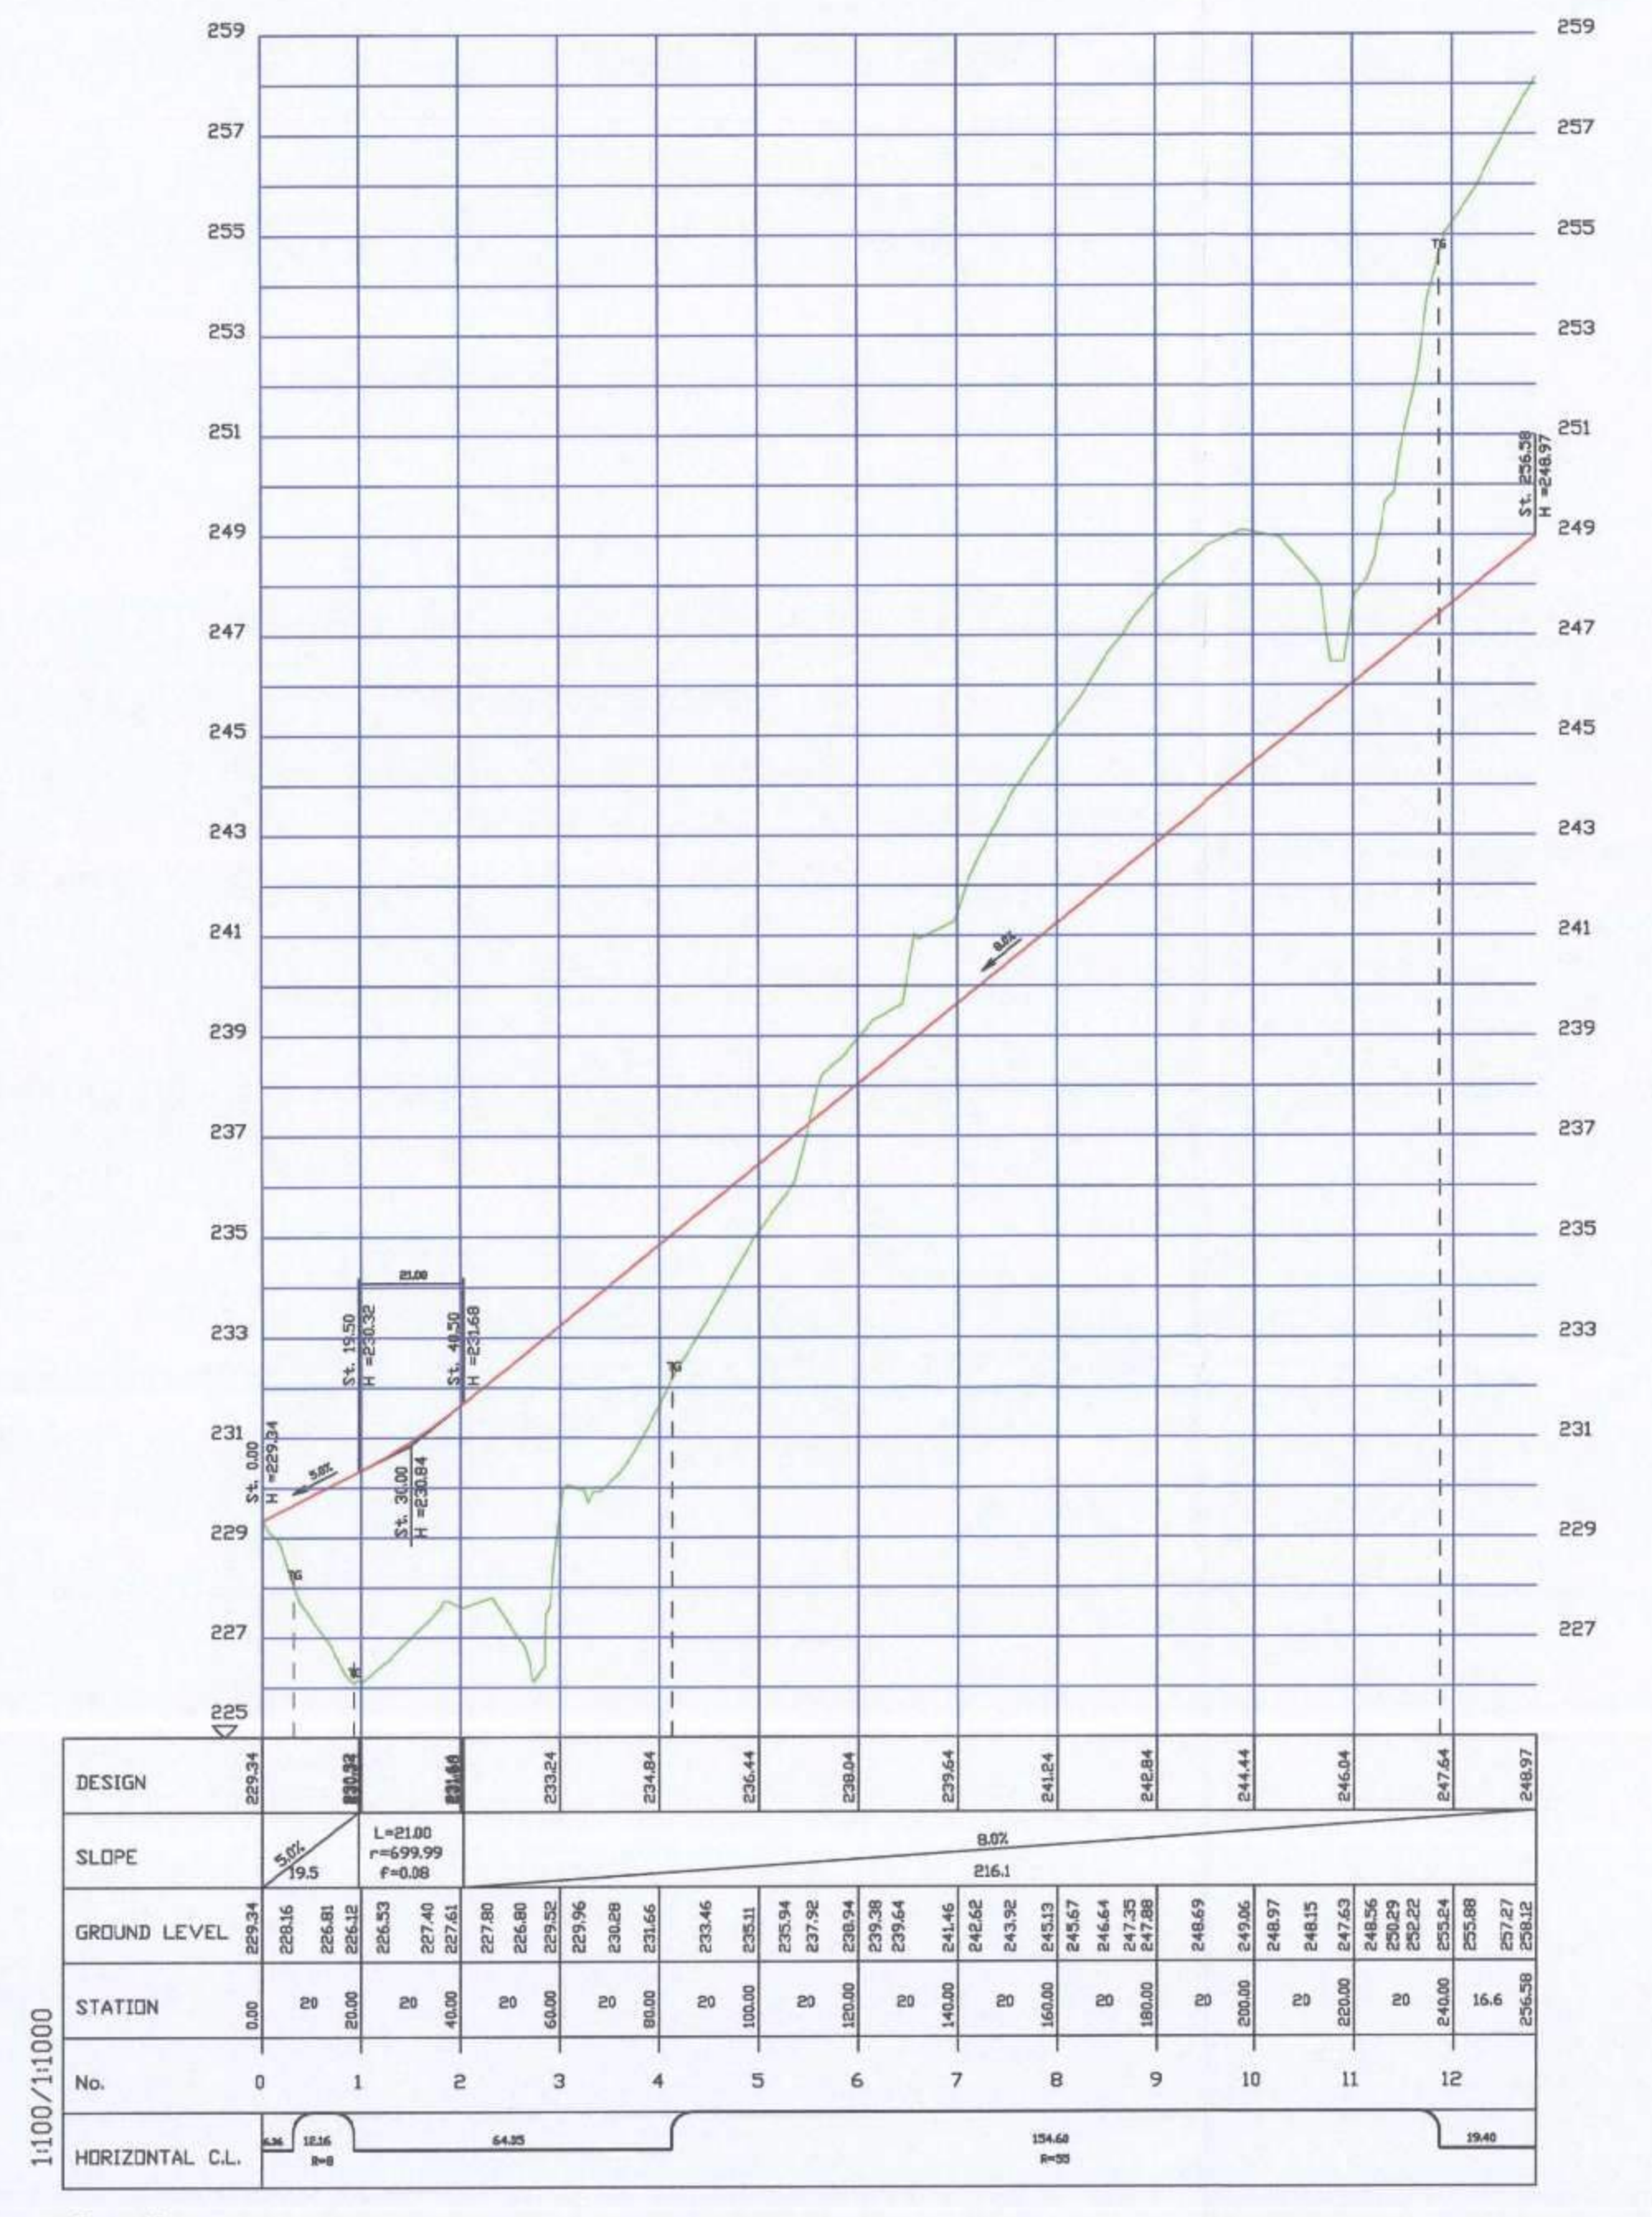

Road6

**ירדן**  
תכנון ובנייה

משרד תכנון ובנייה  
ת.ד. 2726 דרום תל אביב  
פ.ד. 2726 תל אביב  
טל. 03-6274838  
פיקס. 03-6274838  
www.yarden-ib.com

מס' תכנית: 251-025221  
מס' חתכים: 1-13  


אדרי ירדן רונאל