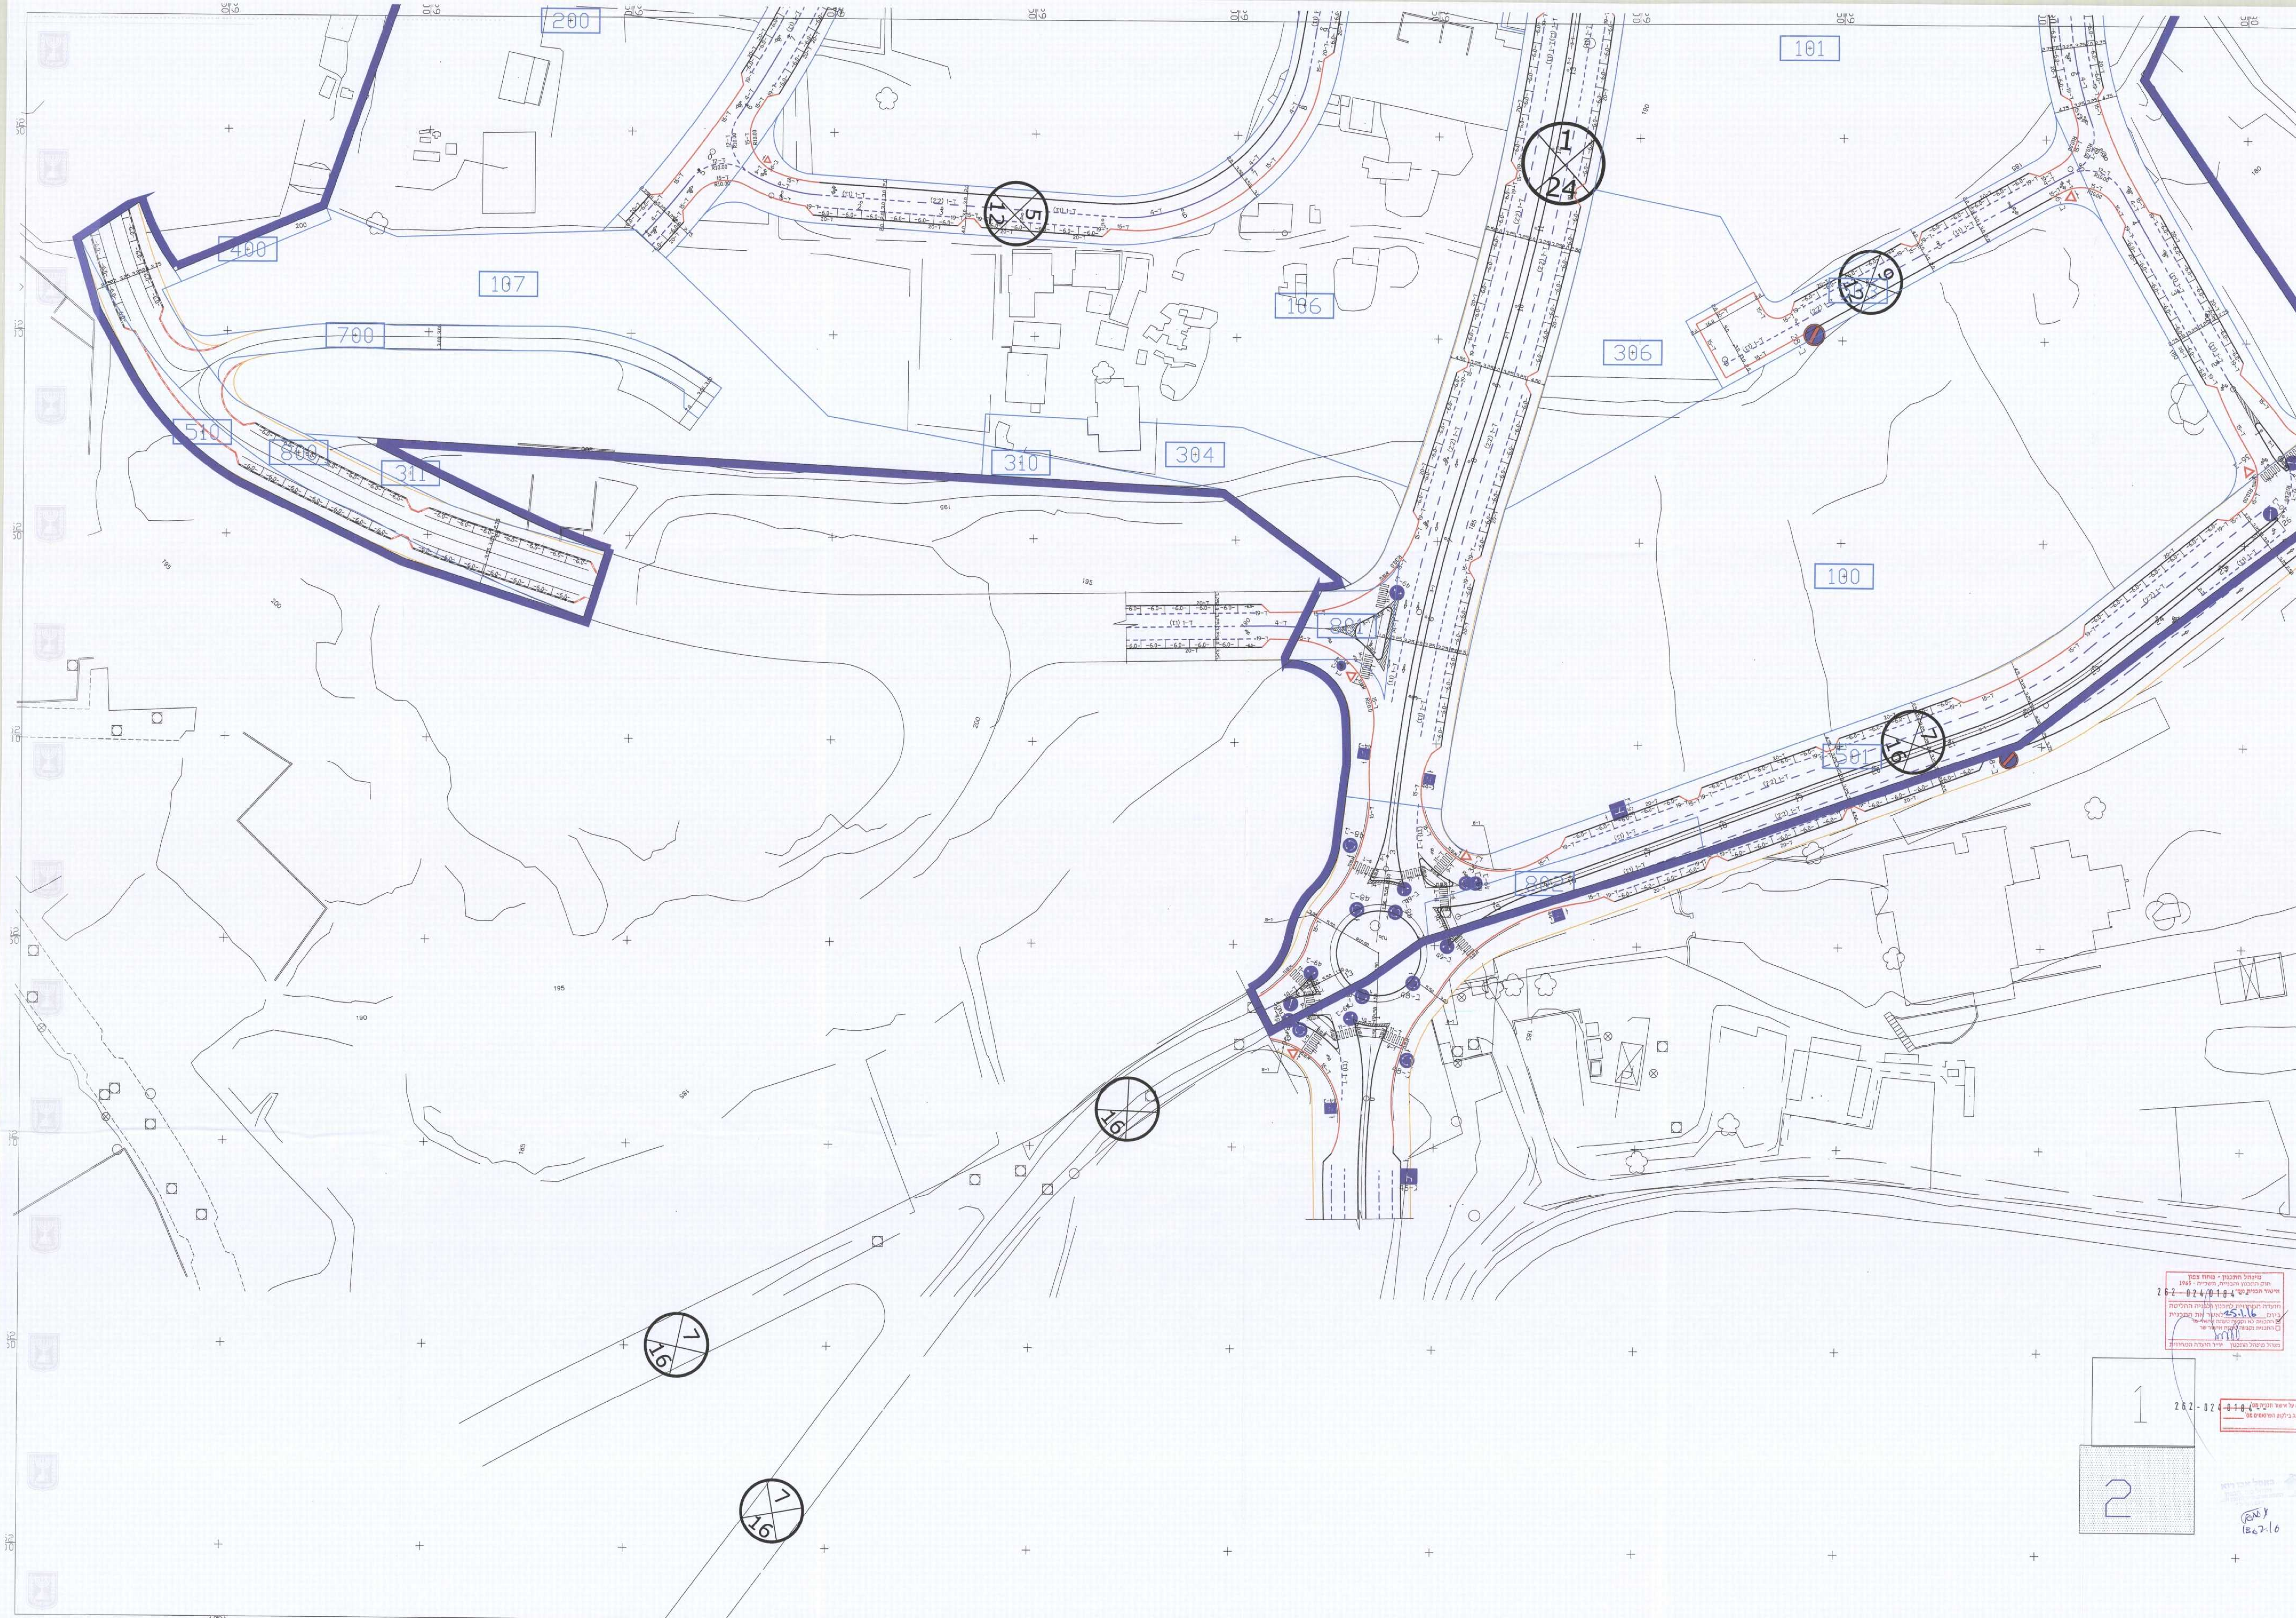

מס'	תפוצה	תאריך

מס'	הערות ושינויים	תאריך

□ לעיון ○ למכרז △ לביצוע

יאסין תמים

מהנדס אזרחי , כבישים ומודד מוסמך
עראבה 24945 ת.ד.68
טל: 04-6745752 פקס. 04-6746910

מס' ושם תכנית: עיר סחנין

שם השרטוט: תנועה

ק.מ.: 1:500	תאריך: 10.01.11
מספר השרטוט: 3.02	SA-TAS-t4

אין לקבוע גדלים ע"י מדידה בשרטוט
על הקבלן לבקר את המידות במקום