

תכנית מס' ג/19515

אתר חוני המעגל

תכנית מפורטת

נספח ביוב

איוח וחלוקה	סמכות ראשית	אופי התכנית
ללא איוח וחלוקה	ועדה מחוזית	תכנית שמכוחה ניתן להוציא היתרים או הרשות

מחוז:	מרחב תכנון מקומי:
רשות מקומית:	מ.מ. חצור הגלילית
שטח התכנית:	חצור הגלילית
קנה מידה:	67.77 דונם
	1:1250

חותמות מוסד התכנון:



שלב: חתן תוקף מהדורה: 1 תאריך: 18/08/16

שמות וותימות:


יום התכנית	חמשה מועדית חצור הגלילית
	ת.ד. 40. חצור הגלילית 10300 04-6916976 04-6916913
מגיש התכנית	חמשה מועדית חצור הגלילית
	ת.ד. 40. חצור הגלילית 10300 04-6916976 04-6916913
בעל הזכות בקרקע	מינהל מטרקני 'ישיאכ ופרטיום
	ת.ד. 850. נצרת עילית 7105 04-6453276 04-6559211 tza.fontchun@m.gov.il
עורך התכנית	דסמונד קפלן אדריכלים
	יודפת. ד.ג. משגב 20180 04-9800554 04-9800027 deskap@metvision.net.il
עורך הנספח	מרוונטל מורגוסט ביז
	גילון ד.ג. משגב 20183 04-9580225 04-9580621 ner@me.co.il

מקרא מצב מוצע

- מבנים ומוסדות ציבור לרת
- מסחר וחירות
- פארק/גן ציבורי
- דרך מאושרת
- דרך מוצעת
- דרך לביטול
- הנחיות מיוחדות
- מבנה לשימור
- להריסה
- גבול תא שטח ומספרו
- אתר עתיקות
- מתחם שימור נופי
- אתר/מתחם לשימור
- גבול תכנית
- גבול חלקה
- מספר חלקה
- מספר גוש
- גבול גוש
- מס' הדרך
- קו בנין
- רוחב הדרך

מקרא נספח ביוב

- קו ביוב מתוכנן
- שוחת בקרה

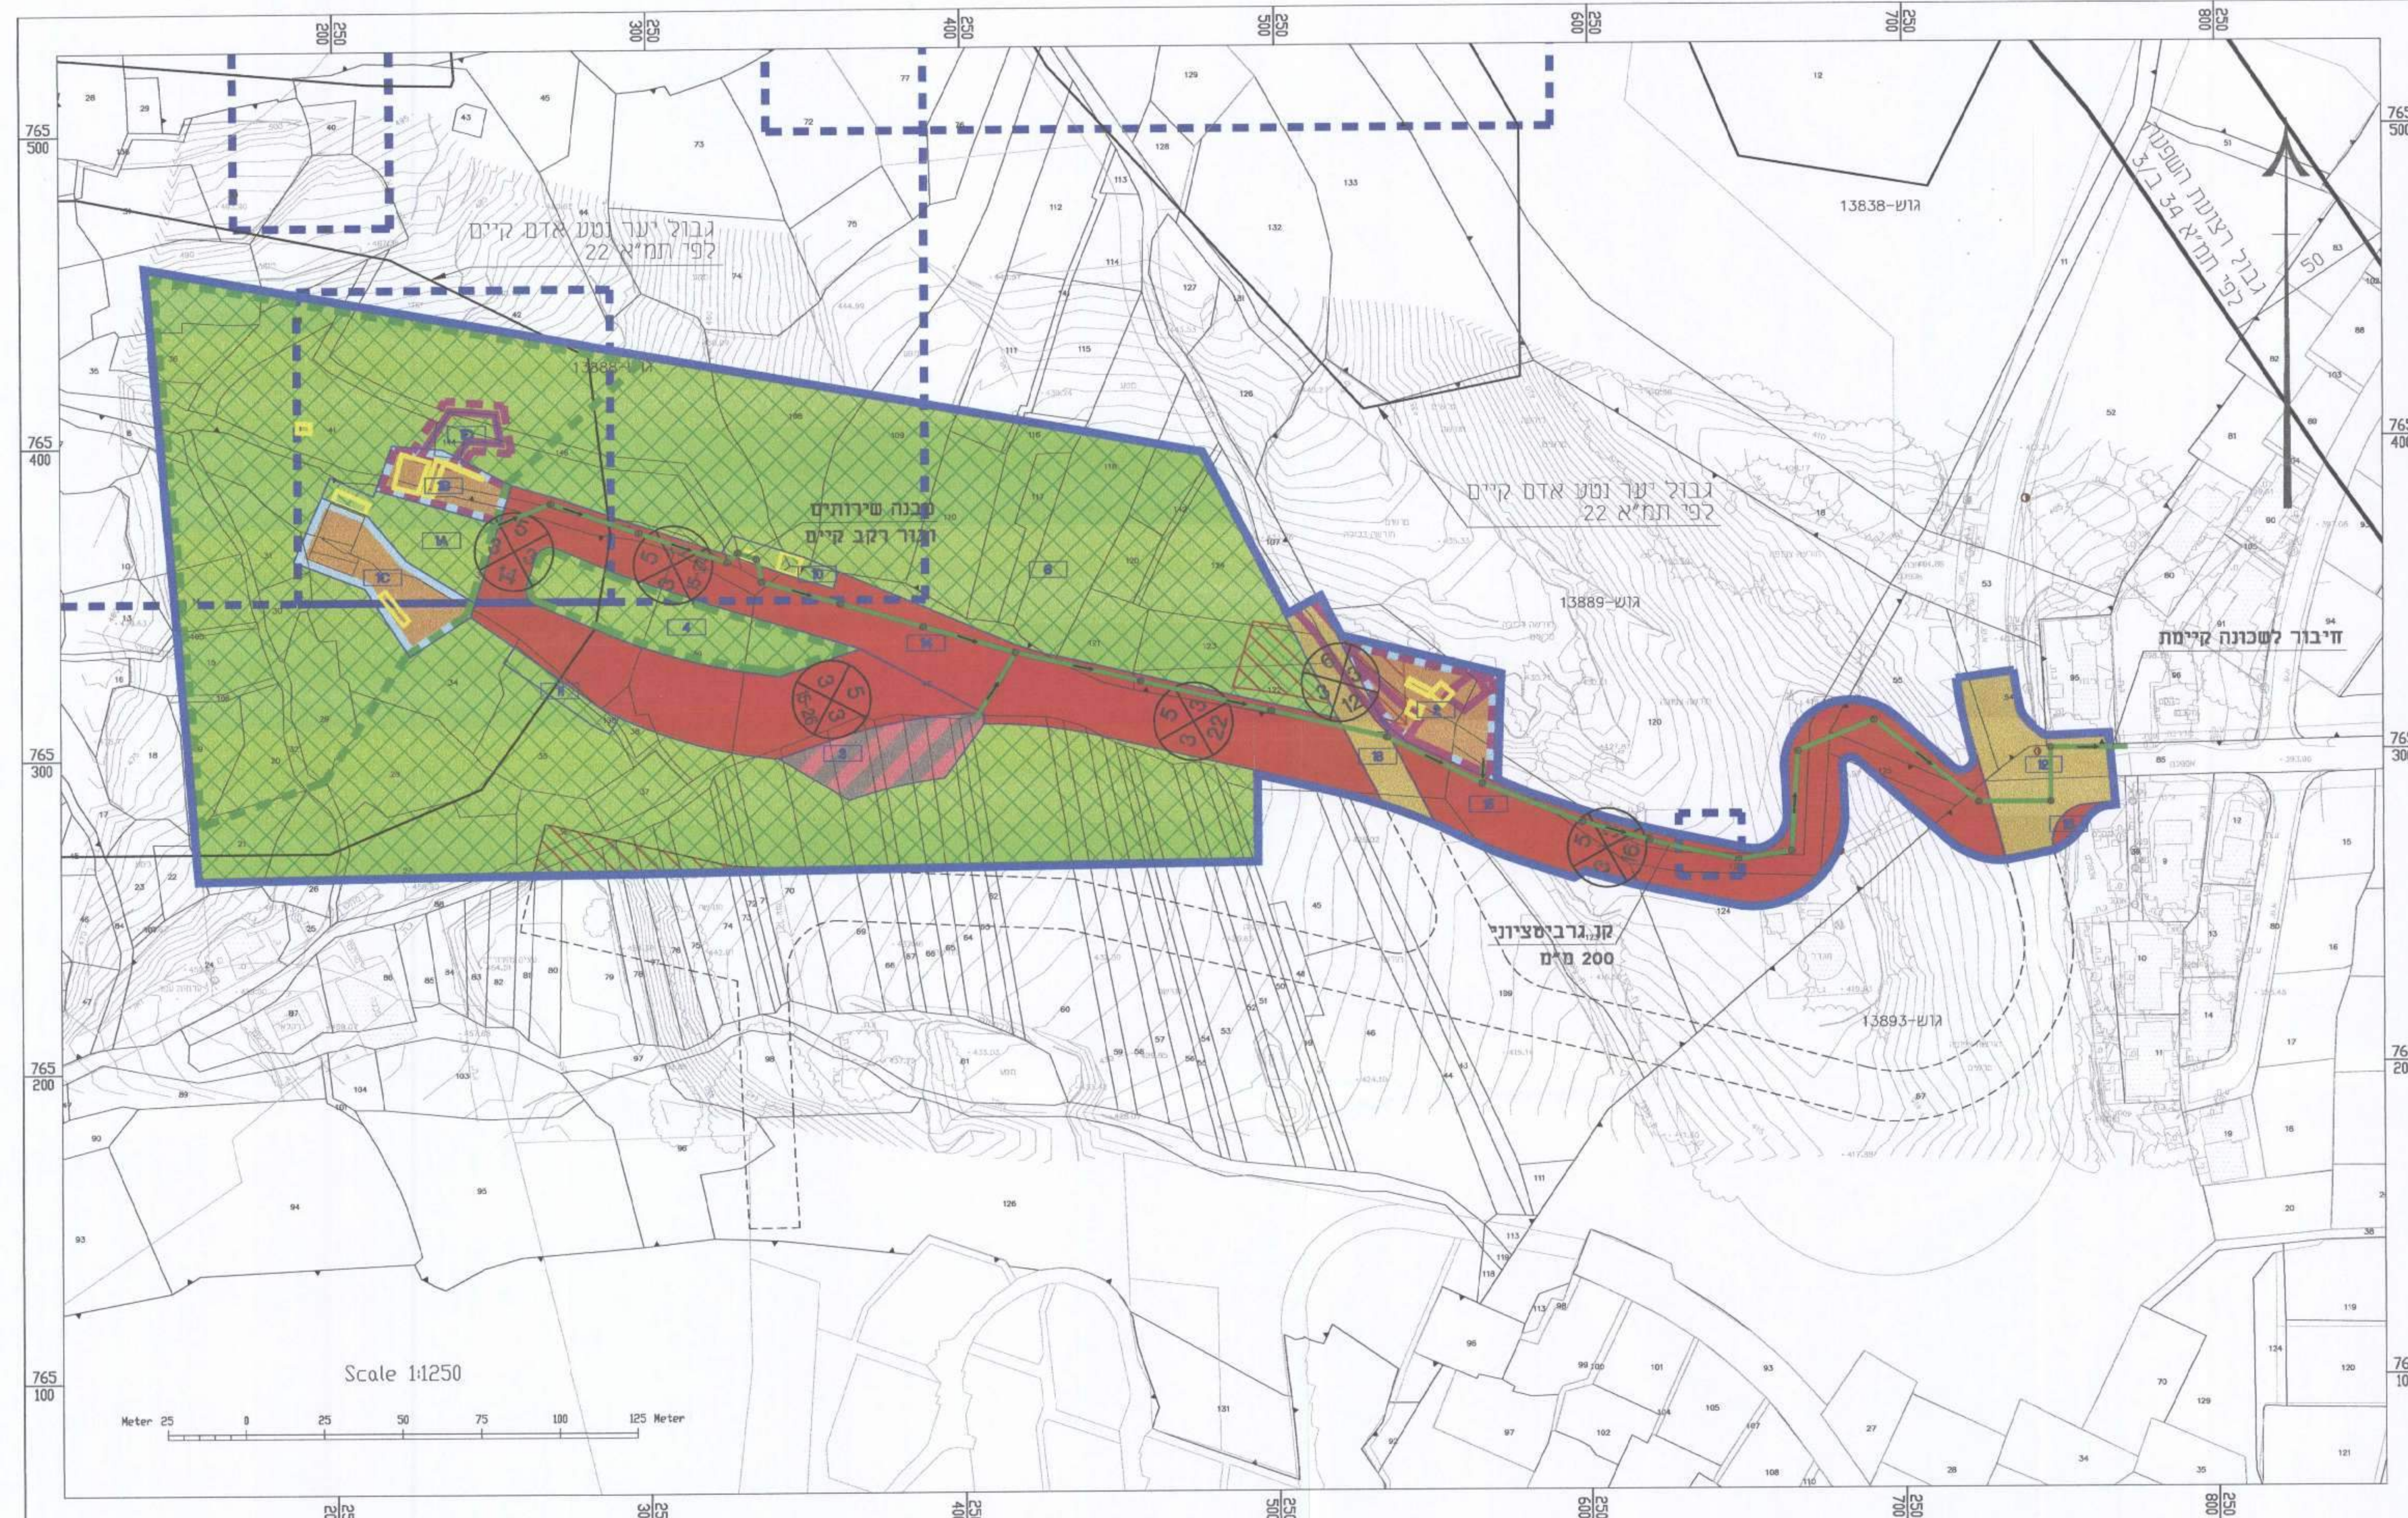

מצב מוצע 1:1250