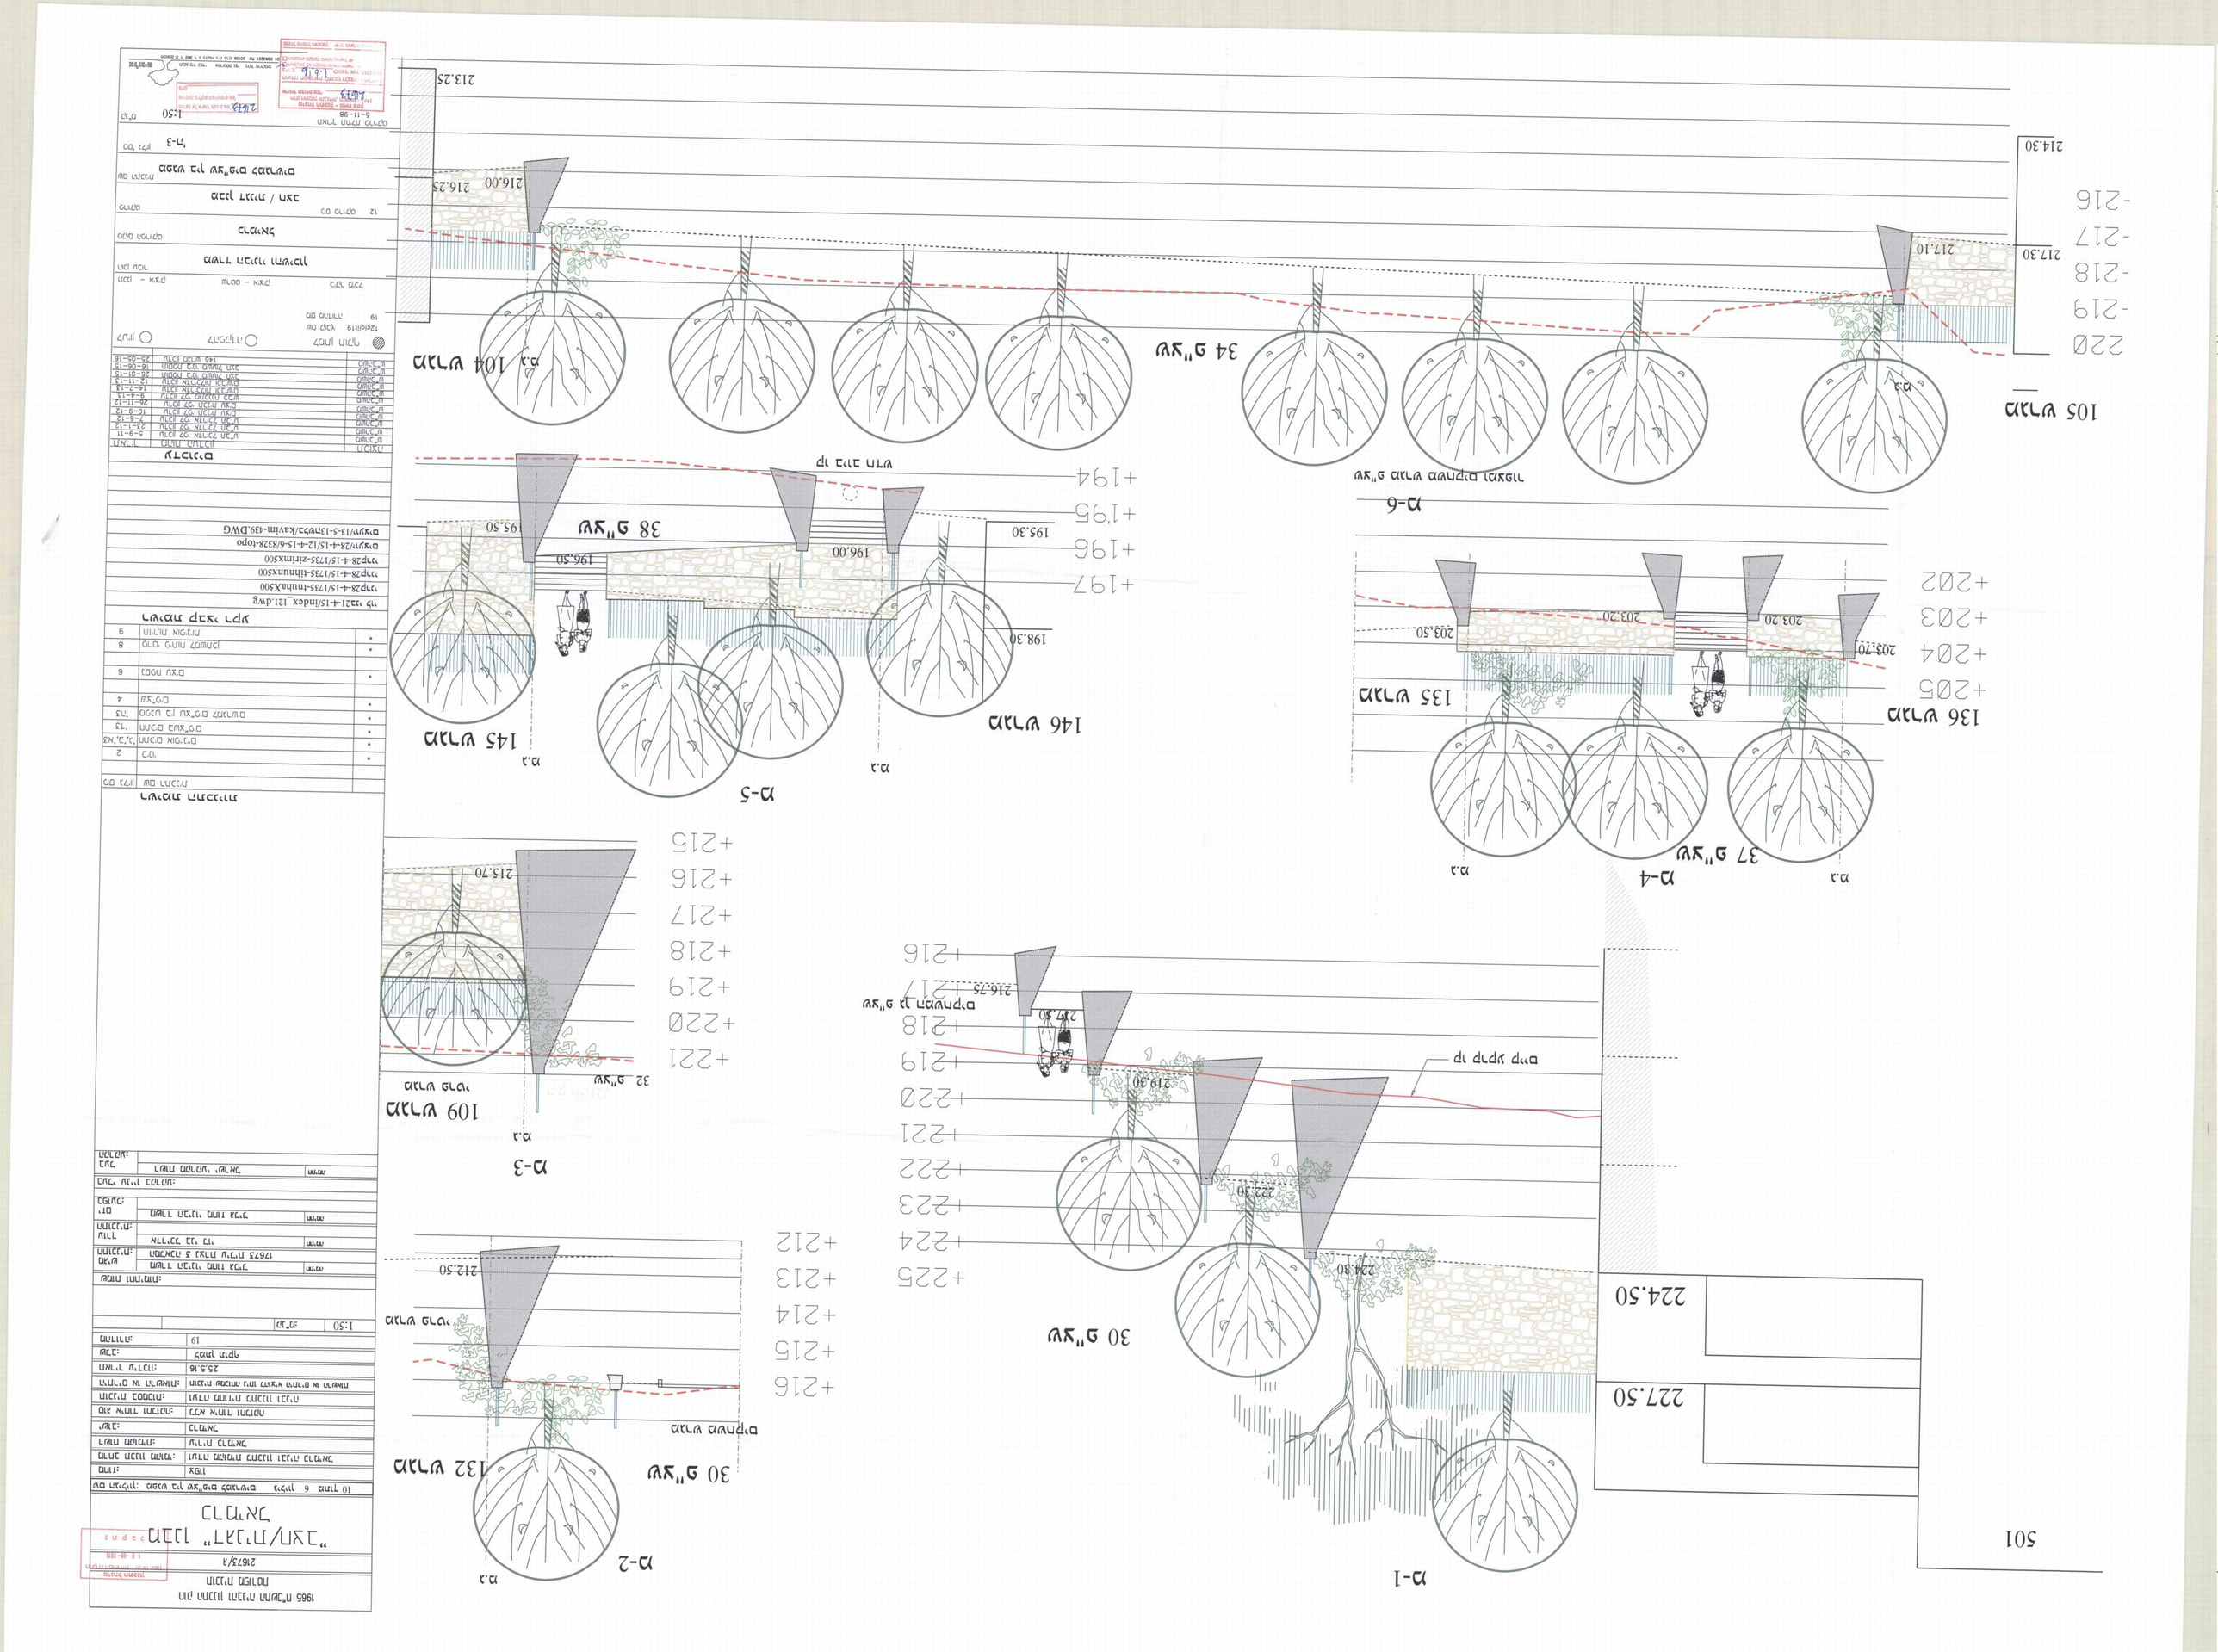
ד-1
501
224.50
227.50
224.30
222.30
219.30
216.75
ד-2
212.50
ד-3
215.70
ד-4
203.50
203.20
203.70
ד-5
196.00
195.50
193.30
ד-6
217.10
216.00
216.25
213.25
ד-7
214.30
217.30
220
219
218
217
216
+225
+224
+223
+222
+221
+220
+219
+218
+217
+216
+215
+214
+213
+212
+205
+204
+203
+202
+197
+196
+195
+194
30 מ"מ עב
32 מ"מ עב
37 מ"מ עב
38 מ"מ עב
34 מ"מ עב
132 מדרגת
109 מדרגת
146 מדרגת
145 מדרגת
136 מדרגת
135 מדרגת
104 מדרגת
105 מדרגת
מפלס עליון של משטח הבטון
מפלס תחתון של משטח הבטון