הודעה על אישור תכנית מס 21673
פורסמה בילקוט הפרסומים מס' ______
מיום ______

מינהל התכנון - מחוז צפון
חוק התכנון והבניה תשכ"ה - 1965
אישור תכנית מס' 21673
הועדה המחוזית לתכנון ולבניה החליטה
ביום 1.6.16 לאשר את התכנית
☒ התכנית לא נקבעה טעונה אישור שר
☐ התכנית נקבעה טעונה אישור שר
מנהל מינהל התכנון   יו"ר הועדה המחוזית

מינהל התכנון
הועדה המחוזית - מחוז צפון
1 0 -08- 2016
נ ת ק ב ל

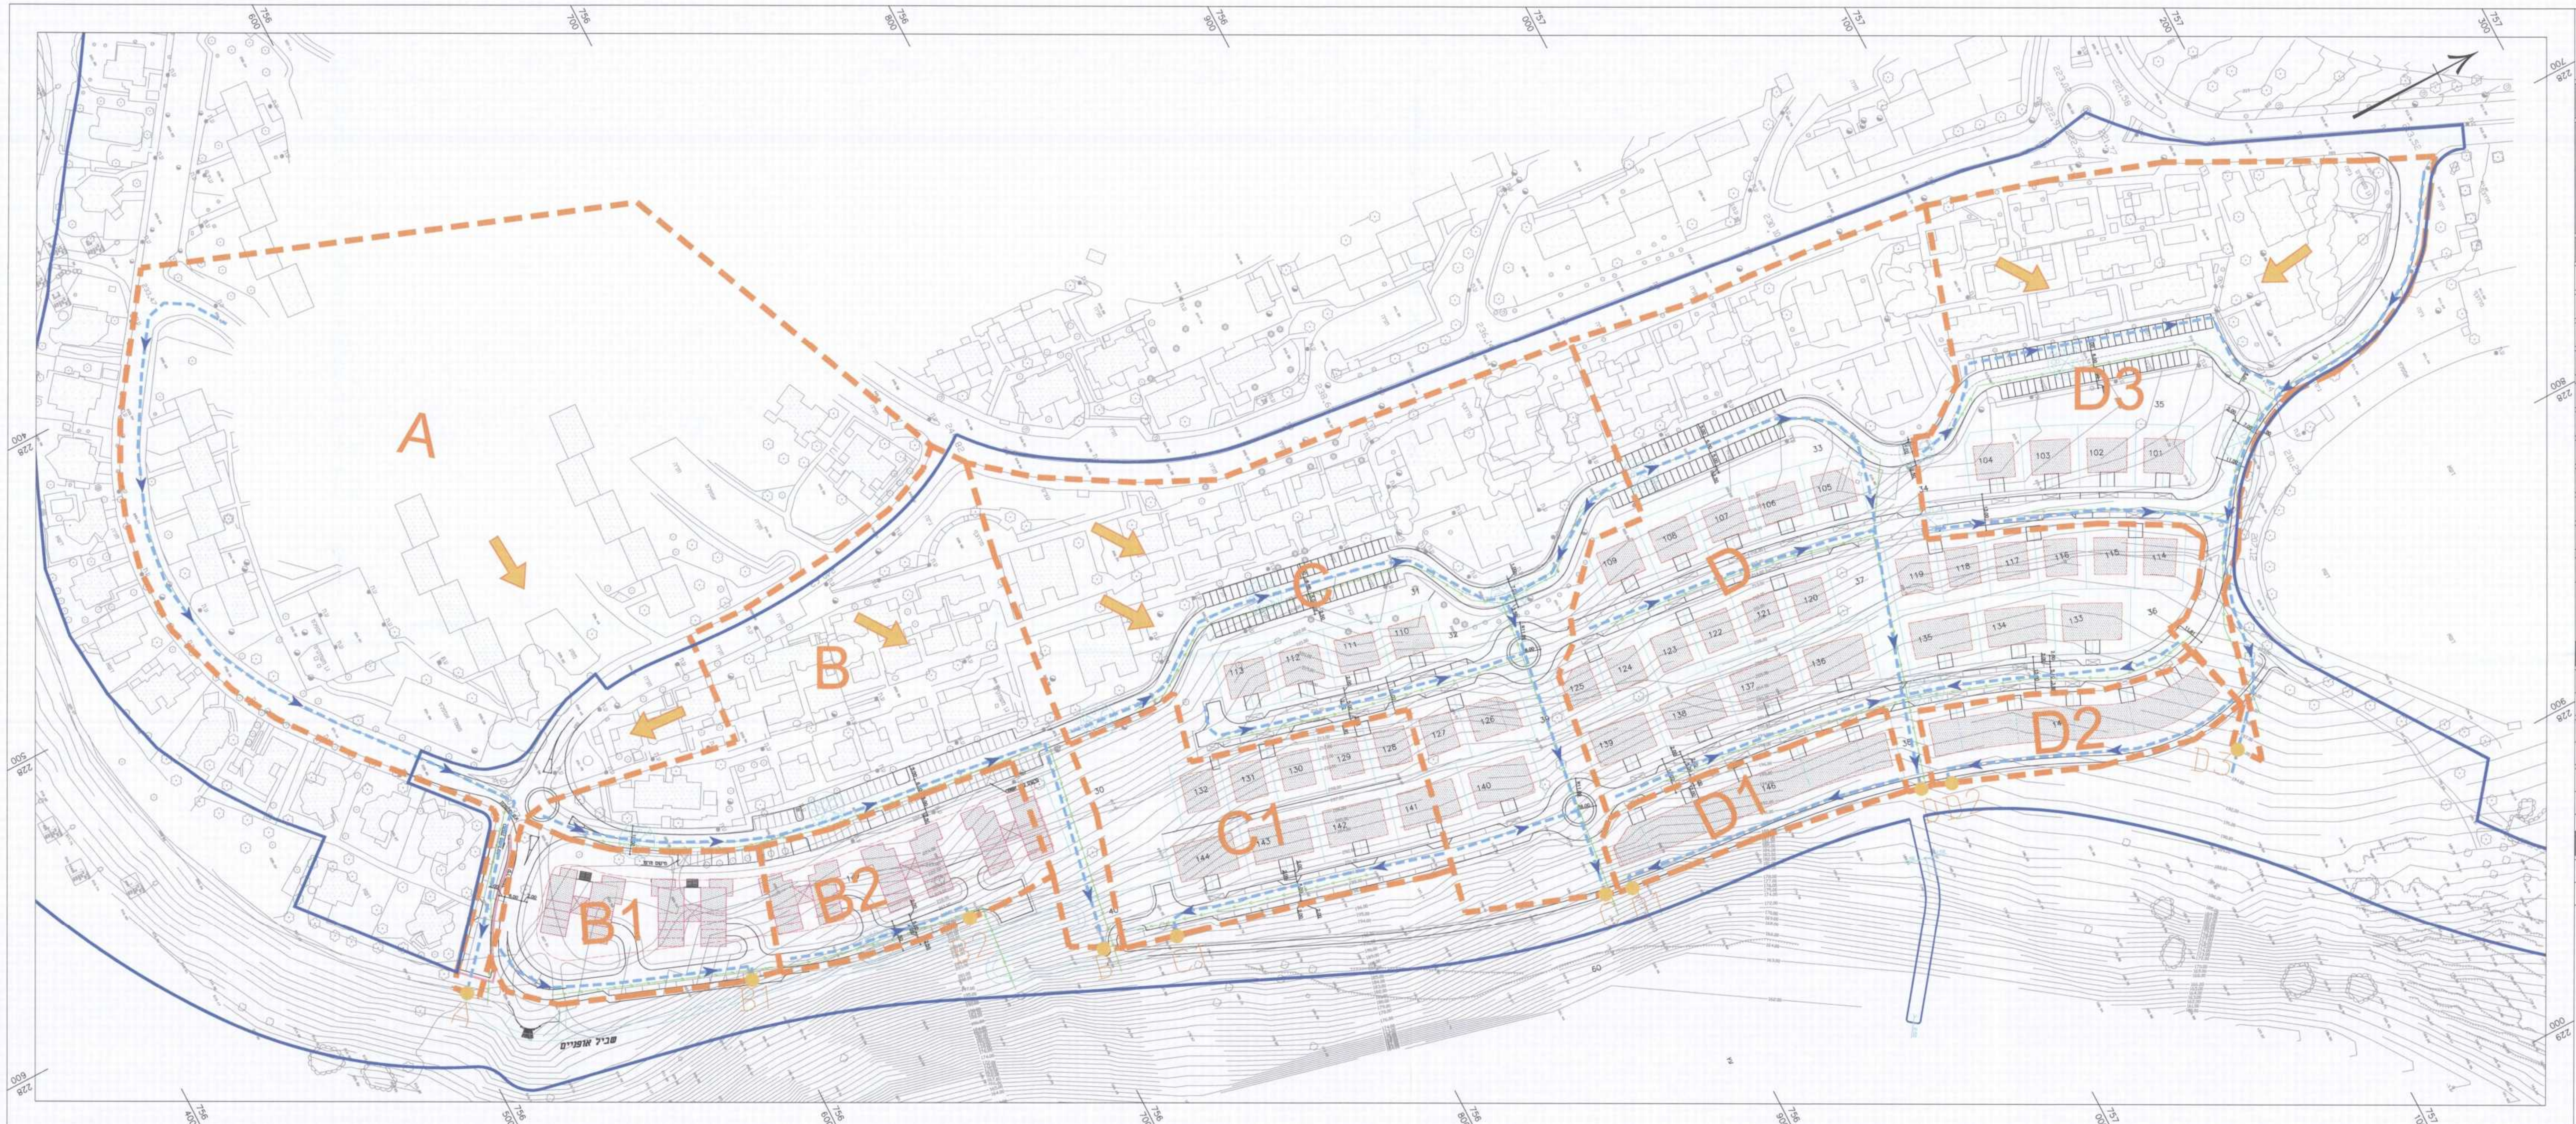

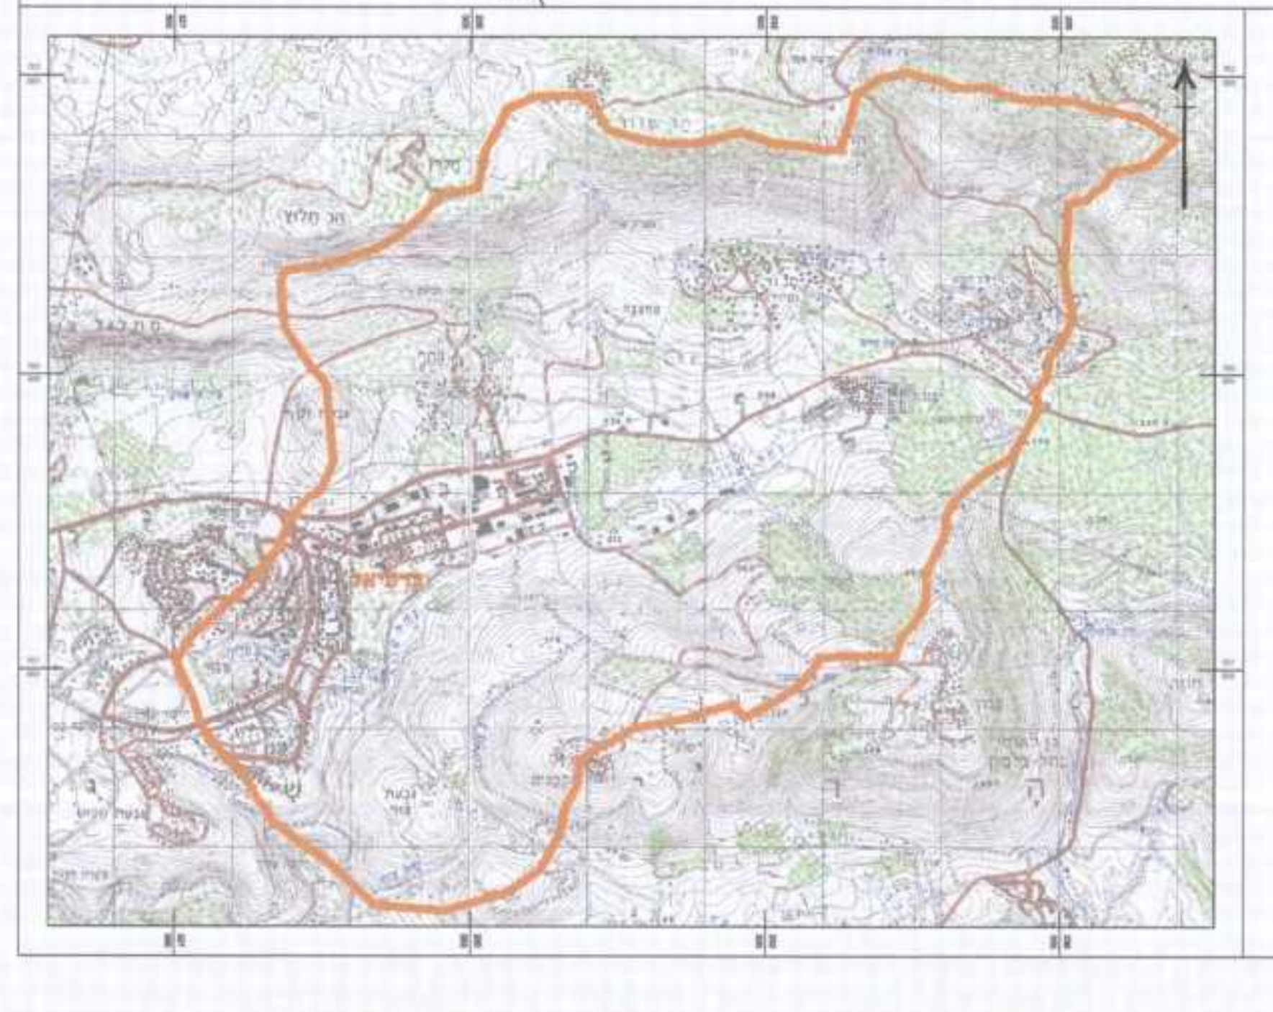
תרשים סביבה 1:25,000

מקרא:

ציר גבול אגן	╌
נקודת מוצא אגן	●
שם אגן	C
כיוון זרימה	➡
ציר ניקוז מתוכנן	╌➤╌
קו כחול	━

חוק התכנון והבניה התשכ"ח 1965
תוכנית מפורטת

ג\21673

מבנן "דגנית\חצב"
כרמיאל

נספח ניקוז	גליון 1 מתוך 1
מחוז:	צפון
מרחב תכנון מקומי:	ועדה מקומית לתכנון ובניה כרמיאל
רשות מקומית:	עירית כרמיאל
ישוב:	כרמיאל
סוג איחוד וחלוקה:	ללא איחוד וחלוקה
תוכנית בסמכות:	ועדה מחוזית לתכנון ובניה
היתרים או הרשאות:	תוכנית שמכוחה ניתן להוציא היתרים או הרשאות
תאריך עידכון:	25.5.16
שלב:	מילוי תנאים למתן תוקף
מהדורה:	3
קנ"מ:	1:1000

שמות וחתימות:

מגיש התוכנית:	משרד הבינוי מחוז גליל המלאכה 3 נצרת עילית 17673	חתימה
עורך התוכנית:	אדריכל בני לוי	חתימה
יזם בפועל:	משרד הבינוי מחוז גליל	חתימה

בעלי עניין בקרקע:

בעל הקרקע:	רשות מקרקעי ישראל	חתימה