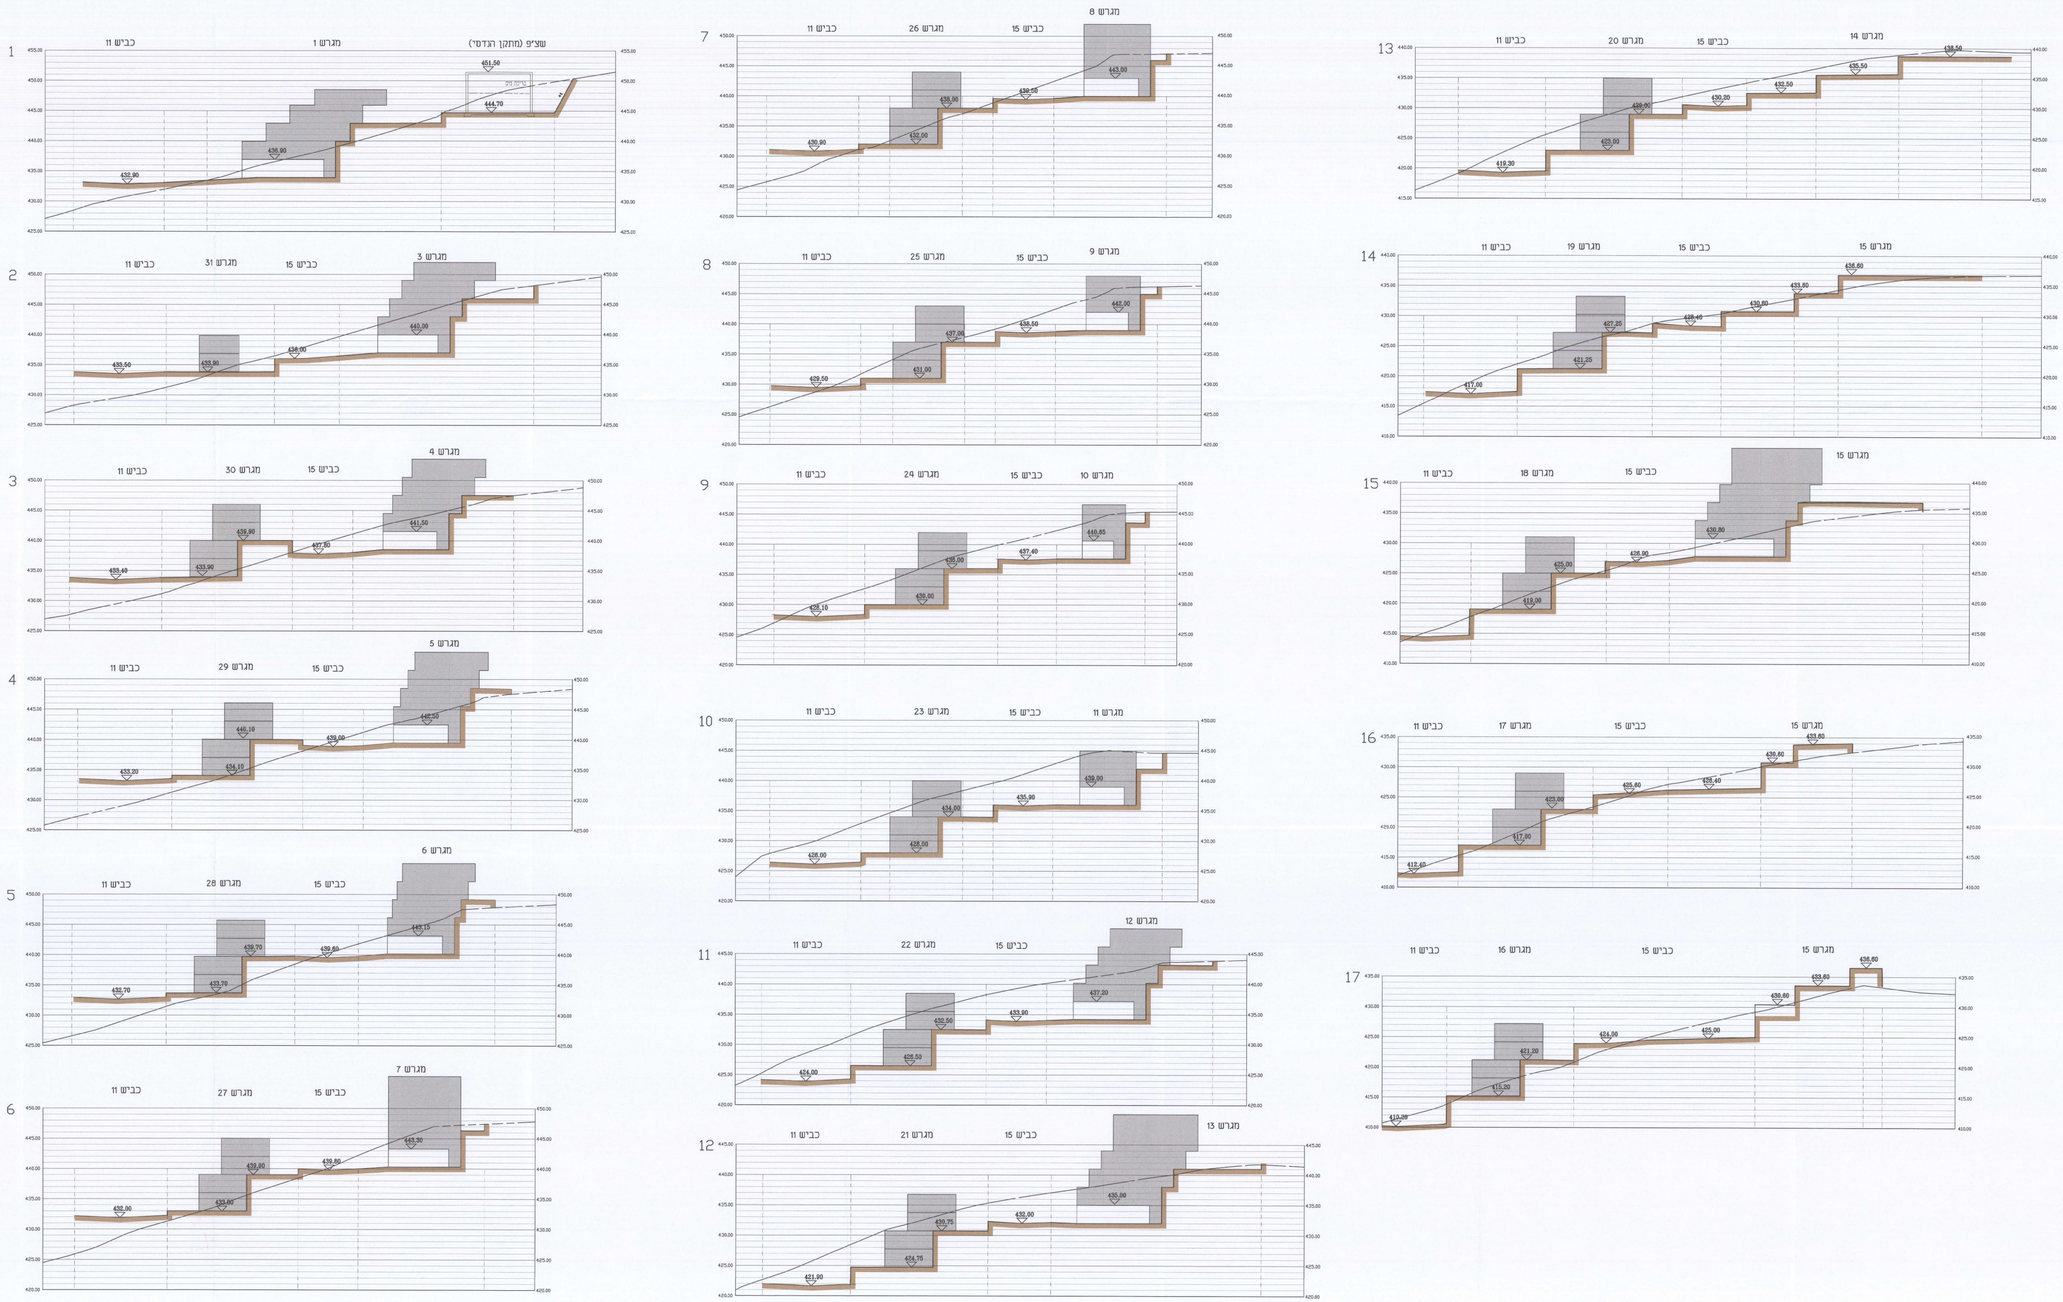

תכנית מסי -22680/3

רה תכנון, שכונה צפונית, מראר.

תכנית מתאר מקומית

נספח בינוי ונוף-תכנית

עדכון ותאריך	סוגבות רשות	אשר תוכנית
כלל ארחוד ותאריך	הנדה מקומית	הכנית מתאר מקומית

מחוז : צפון
מרחב תכנון מקומי : גליל מזרחי
רשות מקומית : מראר
שטח התכנית : 16.00 דונם
קנה מידה: 1 : 250
יישוב: מראר

נספחים וחלקות בתכנית:

נספח	סוג מפה	מידות במלמוטן	אלקי אלשות
22680	מיבנה		

שותפות מסמך התכנון :

שלב: אישור התכנית בתאום **מחדורה :** 1 **תאריך :** 18-7-14

שמות רחותיסות :

יחס תוכנית		מגרש רכיבי ותעבורה	
		רח' מנחם רוזנבלום 9980	
		02-5847211	
מנהל תוכנית		מגרש רכיבי ותעבורה	
		רח' מנחם רוזנבלום 9980	
		02-5847211	
בעל תוכניות בשרות		מנהל מרכז שרות קרקע ומדידות	
		מרכז מרכז שרות קרקע ומדידות (מנהל מקרקעי ישראל)	
	040560521	04-6508221	
עורך תוכנית		אדריכל ג'יי מלינוב	
		רח' שאול המלך 46 חיפה	
	077-3301480	077-5560258	gadi.polit@gmail.com
מודד		דוד קפצאר	
		אבי מתתיאו' 22 קריית אתא	
	04-8520466	04-8524038	
יועץ נוף		יעל אבן-בכרים ומנהגים שרים נוף	
		רח' הנרייטה סולד 21 חיפה 3095	
	04 - 8902215	04 - 8902215	natural@yael-arch.co.il
יועץ תנועה		מאיר דוידוס אדריכלים	
		רח' מרים 13 מ.ת. מגדל	
	04 -8306441	04 - 8306441	mayor@mayor.co.il