מינהל התכנון
הוועדה המחוזית - מחוז צפון
21 -11- 2016
נתקבל

תכנית מס' ג\21243

תכנית מפורטת
מגדל העמק שכונה מערבית

נספח ניקוז- גיליון מס' 3

הודעה על אישור תכנית מס' 21243
פורסמה בילקוט הפרסומים מס' ______
מיום ______

מינהל התכנון - מחוז צפון
חוק התכנון והבנייה, תשכ"ה - 1965
אישור תכנית מס' 21243
הוועדה המחוזית לתכנון ולבניה החליטה
ביום 22.6.16 לאשר את התכנית
☑ התכנית לא נקבעה טעונה אישור שר
☐ התכנית נקבעה טעונה אישור שר
מנהל מינהל התכנון | יו"ר הוועדה המחוזית

איחוד וחלוקה	סמכות ראשית	אופי התכנית
ללא איחוד לחלוקה	ועדה מחוזית	תכנית מפורטת (למעט שטח בית העלמין)

מחוז : צפון
מרחב תכנון מקומי : מגדל העמק, יזרעאלים
רשות מקומית : מגדל העמק
שטח התכנית : 1,439.93 דונם
קנה מידה: 1 : 2,000

שלב: לתוקף **מהדורה** : 10 **תאריך** : 10/2016

חותמות מוסד התכנון :

שמות וחתימות :

יזום התכנית	שם: משרד השיכון מחוז גליל		חתימה :
	כתובת : המלאכה 3 נצרת עילית 17673		תאריך:
	טלפון : 04-6088222	פקס : 04-6088233	דוא"ל
מגיש התכנית	שם: משרד השיכון מחוז גליל		חתימה :
	כתובת : המלאכה 3 נצרת עילית 17673		תאריך:
	טלפון : 04-6088222	פקס : 04-6088233	דוא"ל
בעל הזכויות בקרקע	שם: מינהל מקרקעי ישראל מחוז הצפון		חתימה :
	כתובת : ת.ד. 580 נצרת עילית מיקוד 17105		תאריך:
	טלפון : 04-6560521	פקס : 04-6558211	דוא"ל
עורך התכנית	שם: ענת פיק אדריכלית		חתימה :
	כתובת : רח', קק"ל 43 קרית טבעון 36000		תאריך:
	טלפון : 04-9831992	פקס : 04-9531201	דוא"ל pickarc2@netvision.net.il
מודד	שם: ח.פאהום ושות' שרותים הנדסיים בע"מ		חתימה :
	כתובת : רח' תופיק זיאד 46, ת.ד.50204, מיקוד 16100, נצרת		תאריך:
	טלפון : 04-6554859	פקס : 04-6560870	דוא"ל

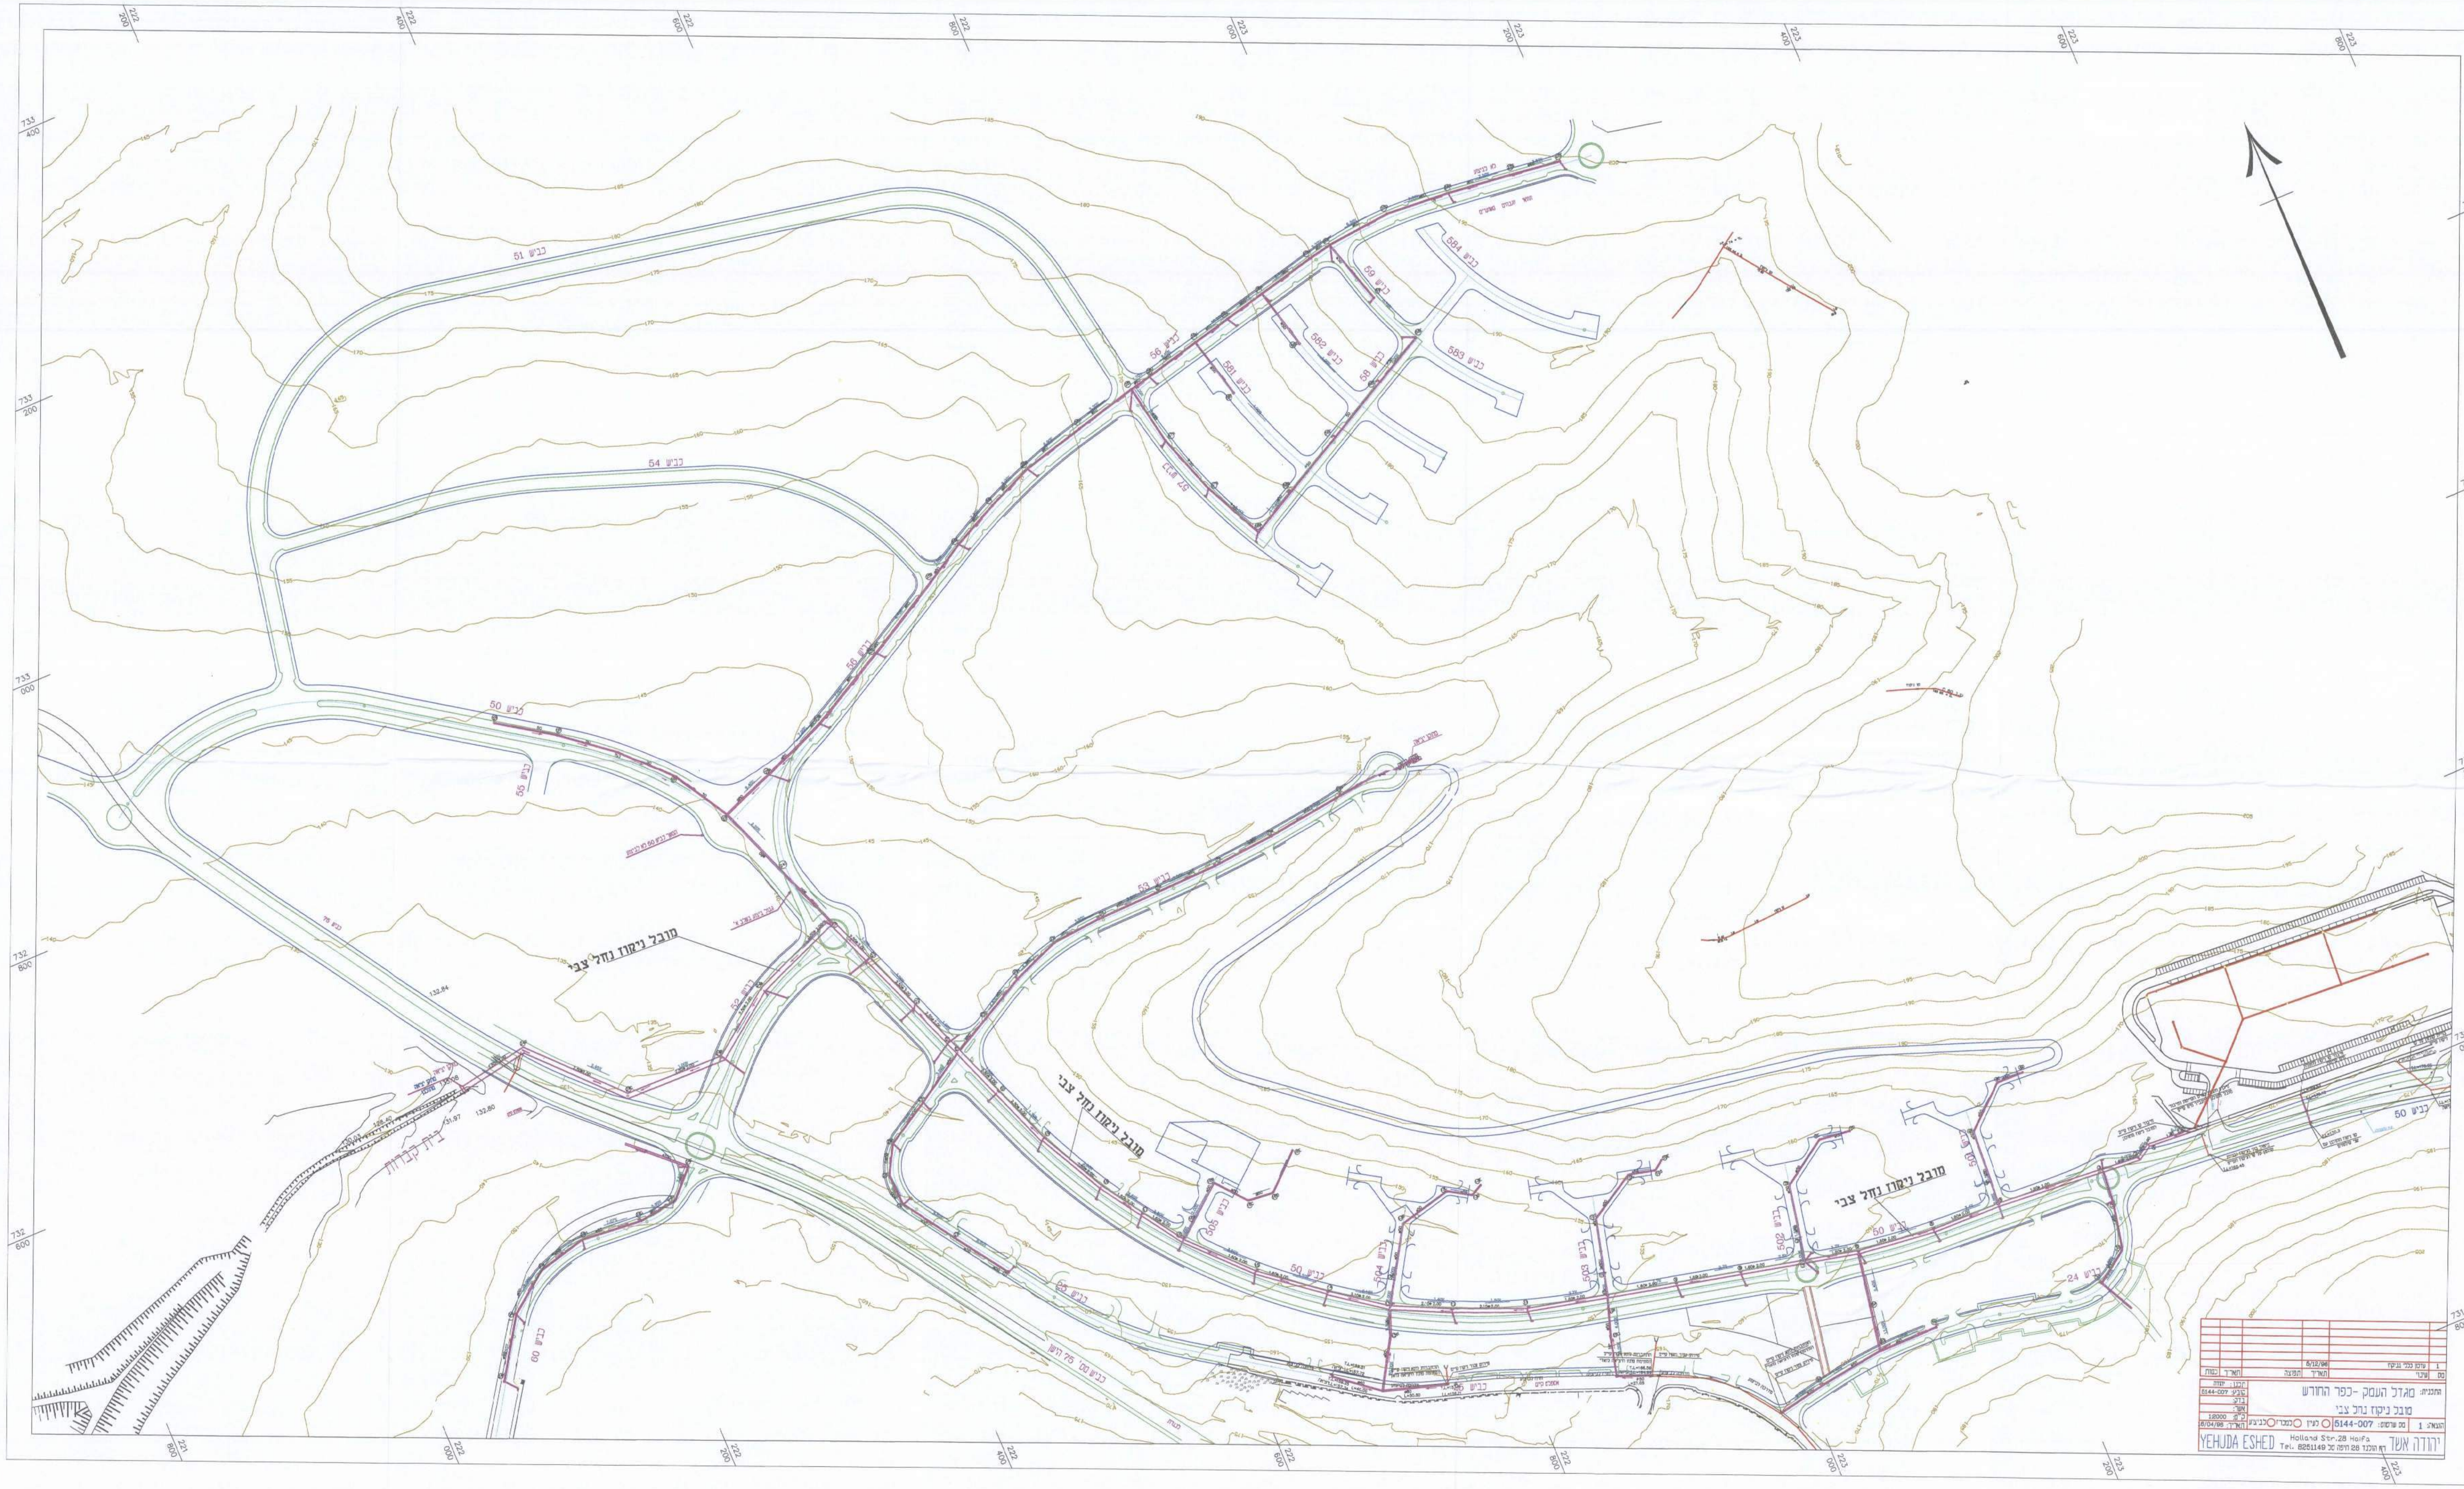
כביש 50
כביש 51
כביש 54
כביש 55
כביש 56
כביש 60
כביש 24
מובל ניקוז נחל צבי
מובל ניקוז נחל צבי
מובל ניקוז נחל צבי
בית קברות
733 400
733 200
733 000
732 800
732 600
732 400
732 200
732 000
731 800
221 200
222 400
222 600
222 800
223 000
223 200
223 400
223 600
223 800

סס	שינוי	תאריך	תפוצה	תאריך	כמות
1	עדכון כללי בניקוז	6/12/96			

התכנית: מגדל העמק -כפר החורש
מובל ניקוז נחל צבי
תכנן: יהודה
שרטט: 5144-007
בדק:
אשר:
ק"מ: 1:2000
תאריך: 18/04/96
○ לעיון ○ כמברז ○ לביצוע
סס שרטוט: 5144-007
הוצאה: 1
יהודה אשד YEHUDA ESHED
Holland Str.28 Haifa Tel. 8251149 רח' הולנד 28 חיפה טל