

**תכנית מס' ג/21243**  
תכנית מפורטת  
**מגדל העמק שכונה מערבית**

משרד הנדסה וקונסטרוקציה  
2017  
הנדסה אזרחית  
תכנון ותכנון גרפי  



מחזור : צפון  
מרחב תכנון מקומי : מגדל העמק, יזרעאלים  
רשות מקומית : מגדל העמק  
שטח התכנית: 1439.93 דונם  
קנ"מ: 1:1000


שלב: דגומה  
מהדורה: 10  
תאריך: 10/2016

**חותמות מוסד התכנון :**



**שמות וחתימות :**

שם	משרד הנדסה וקונסטרוקציה	תפקיד	תאריך

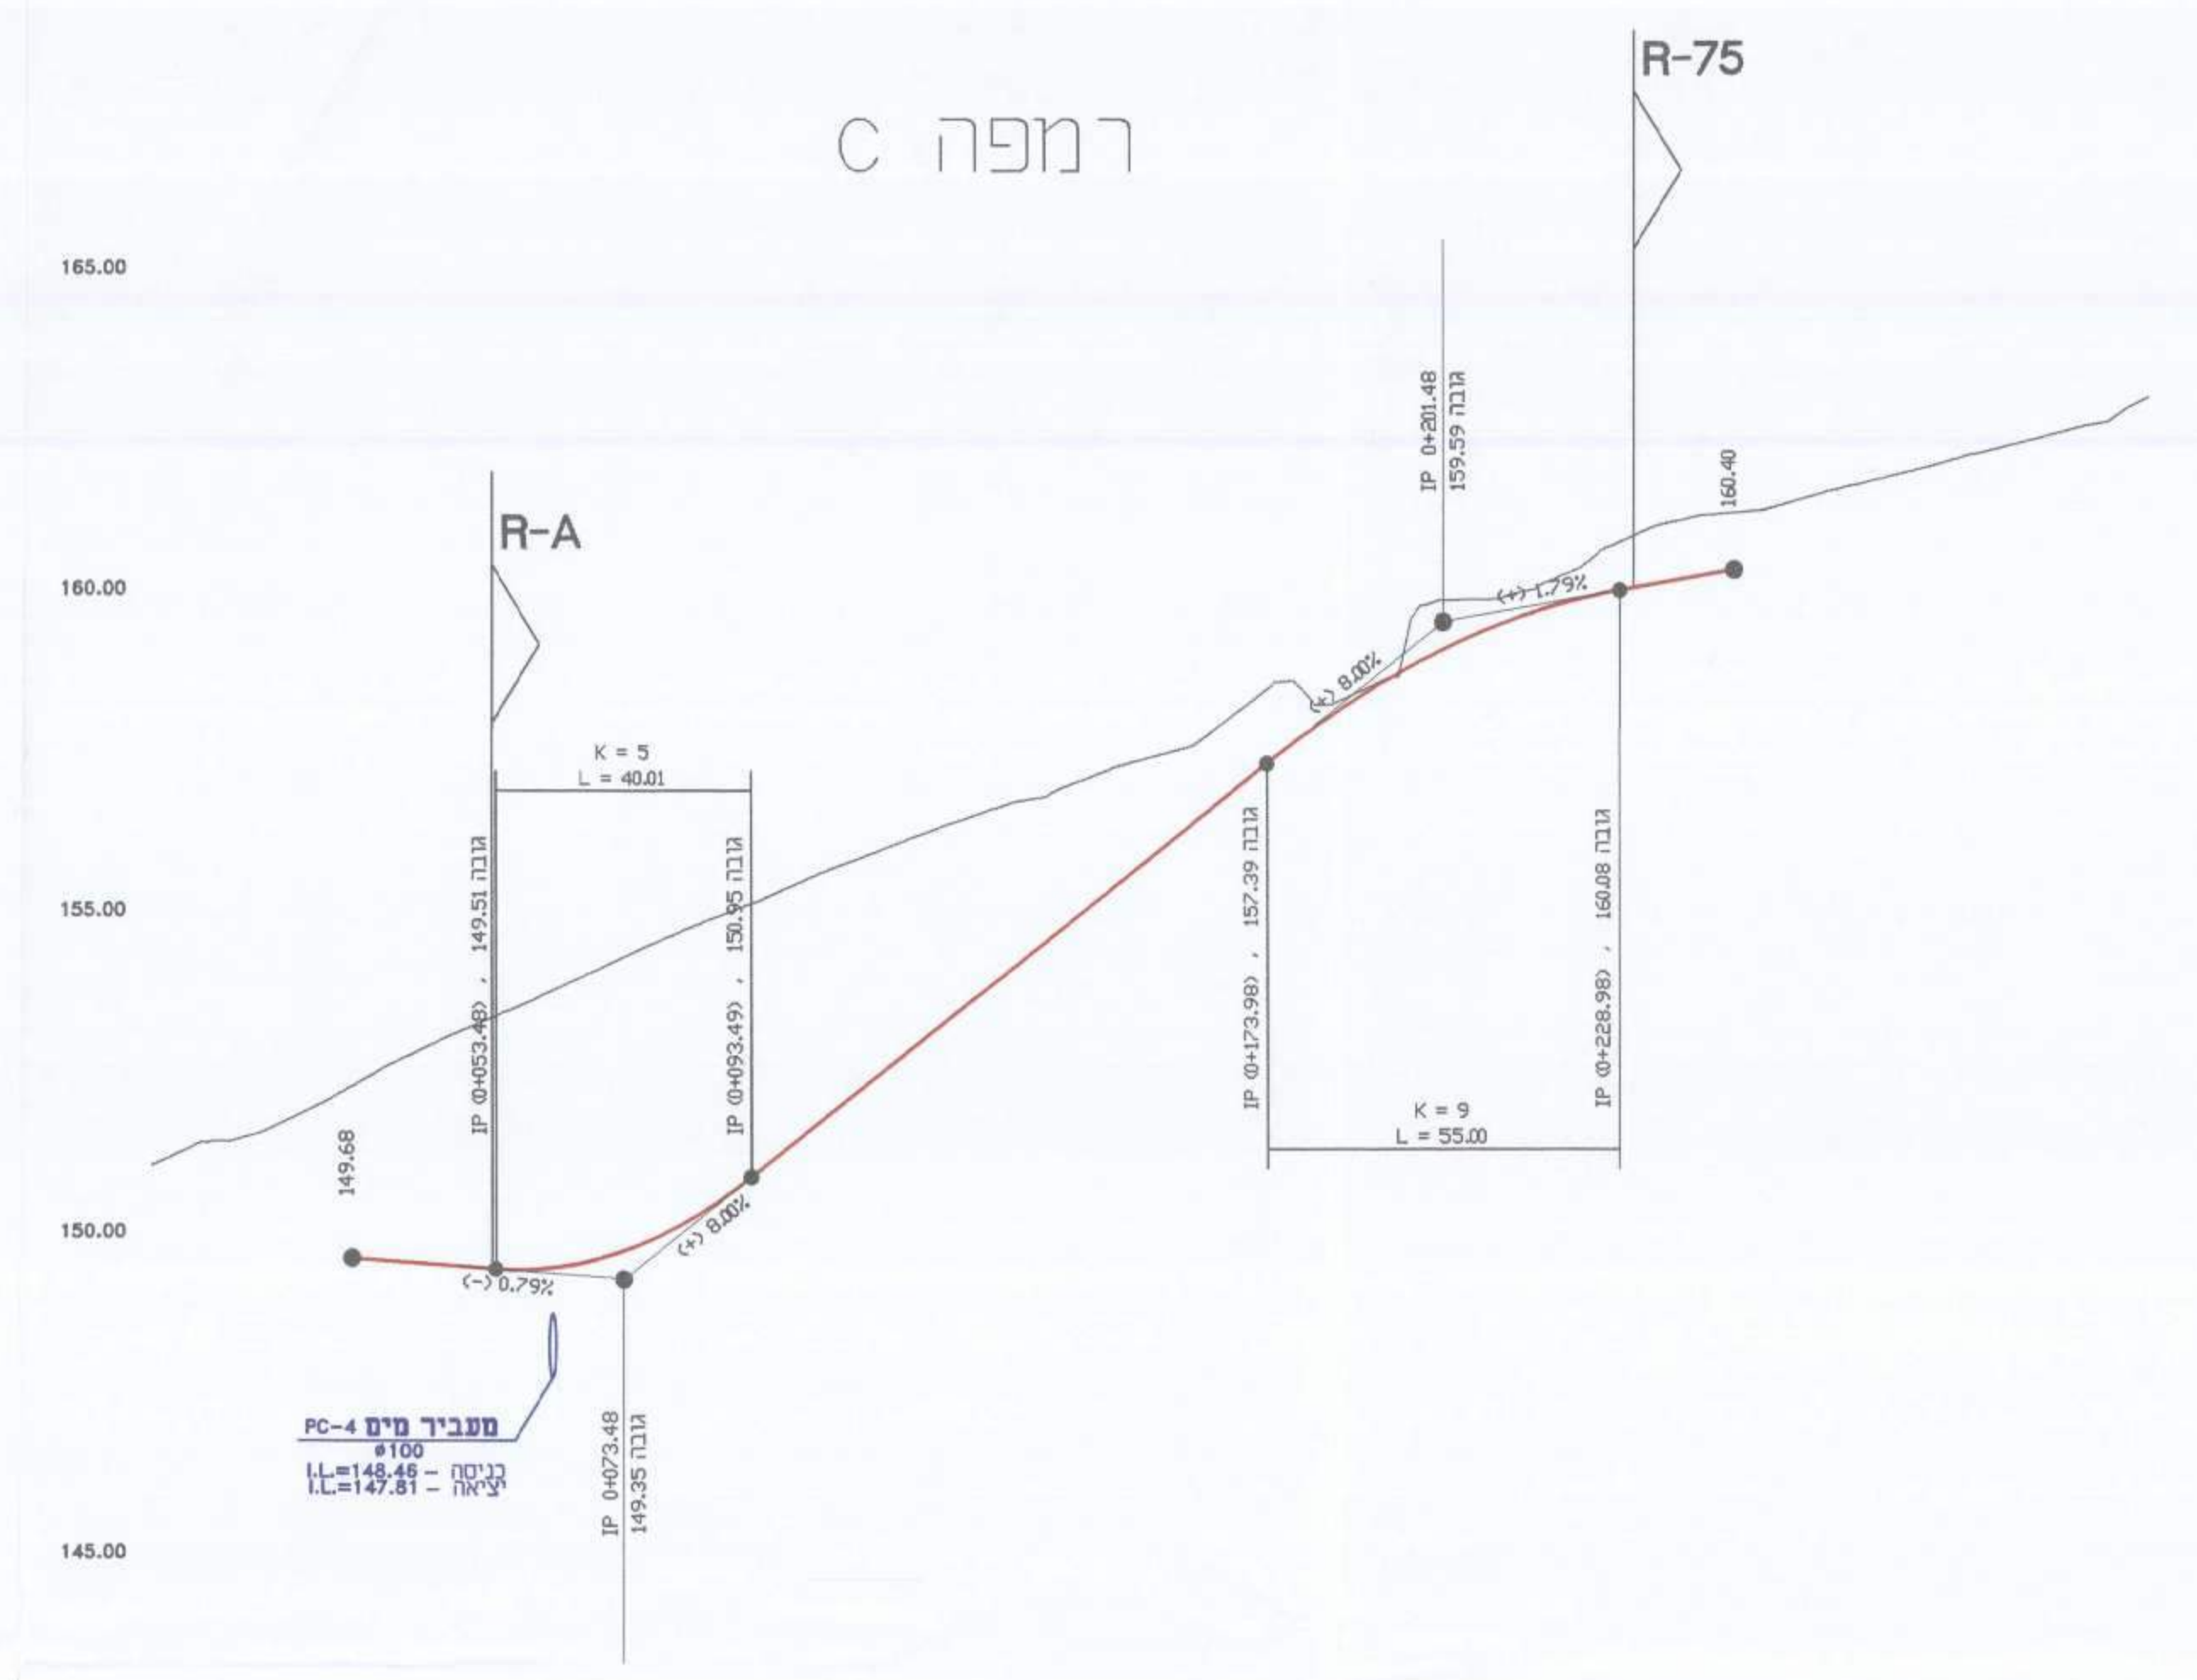



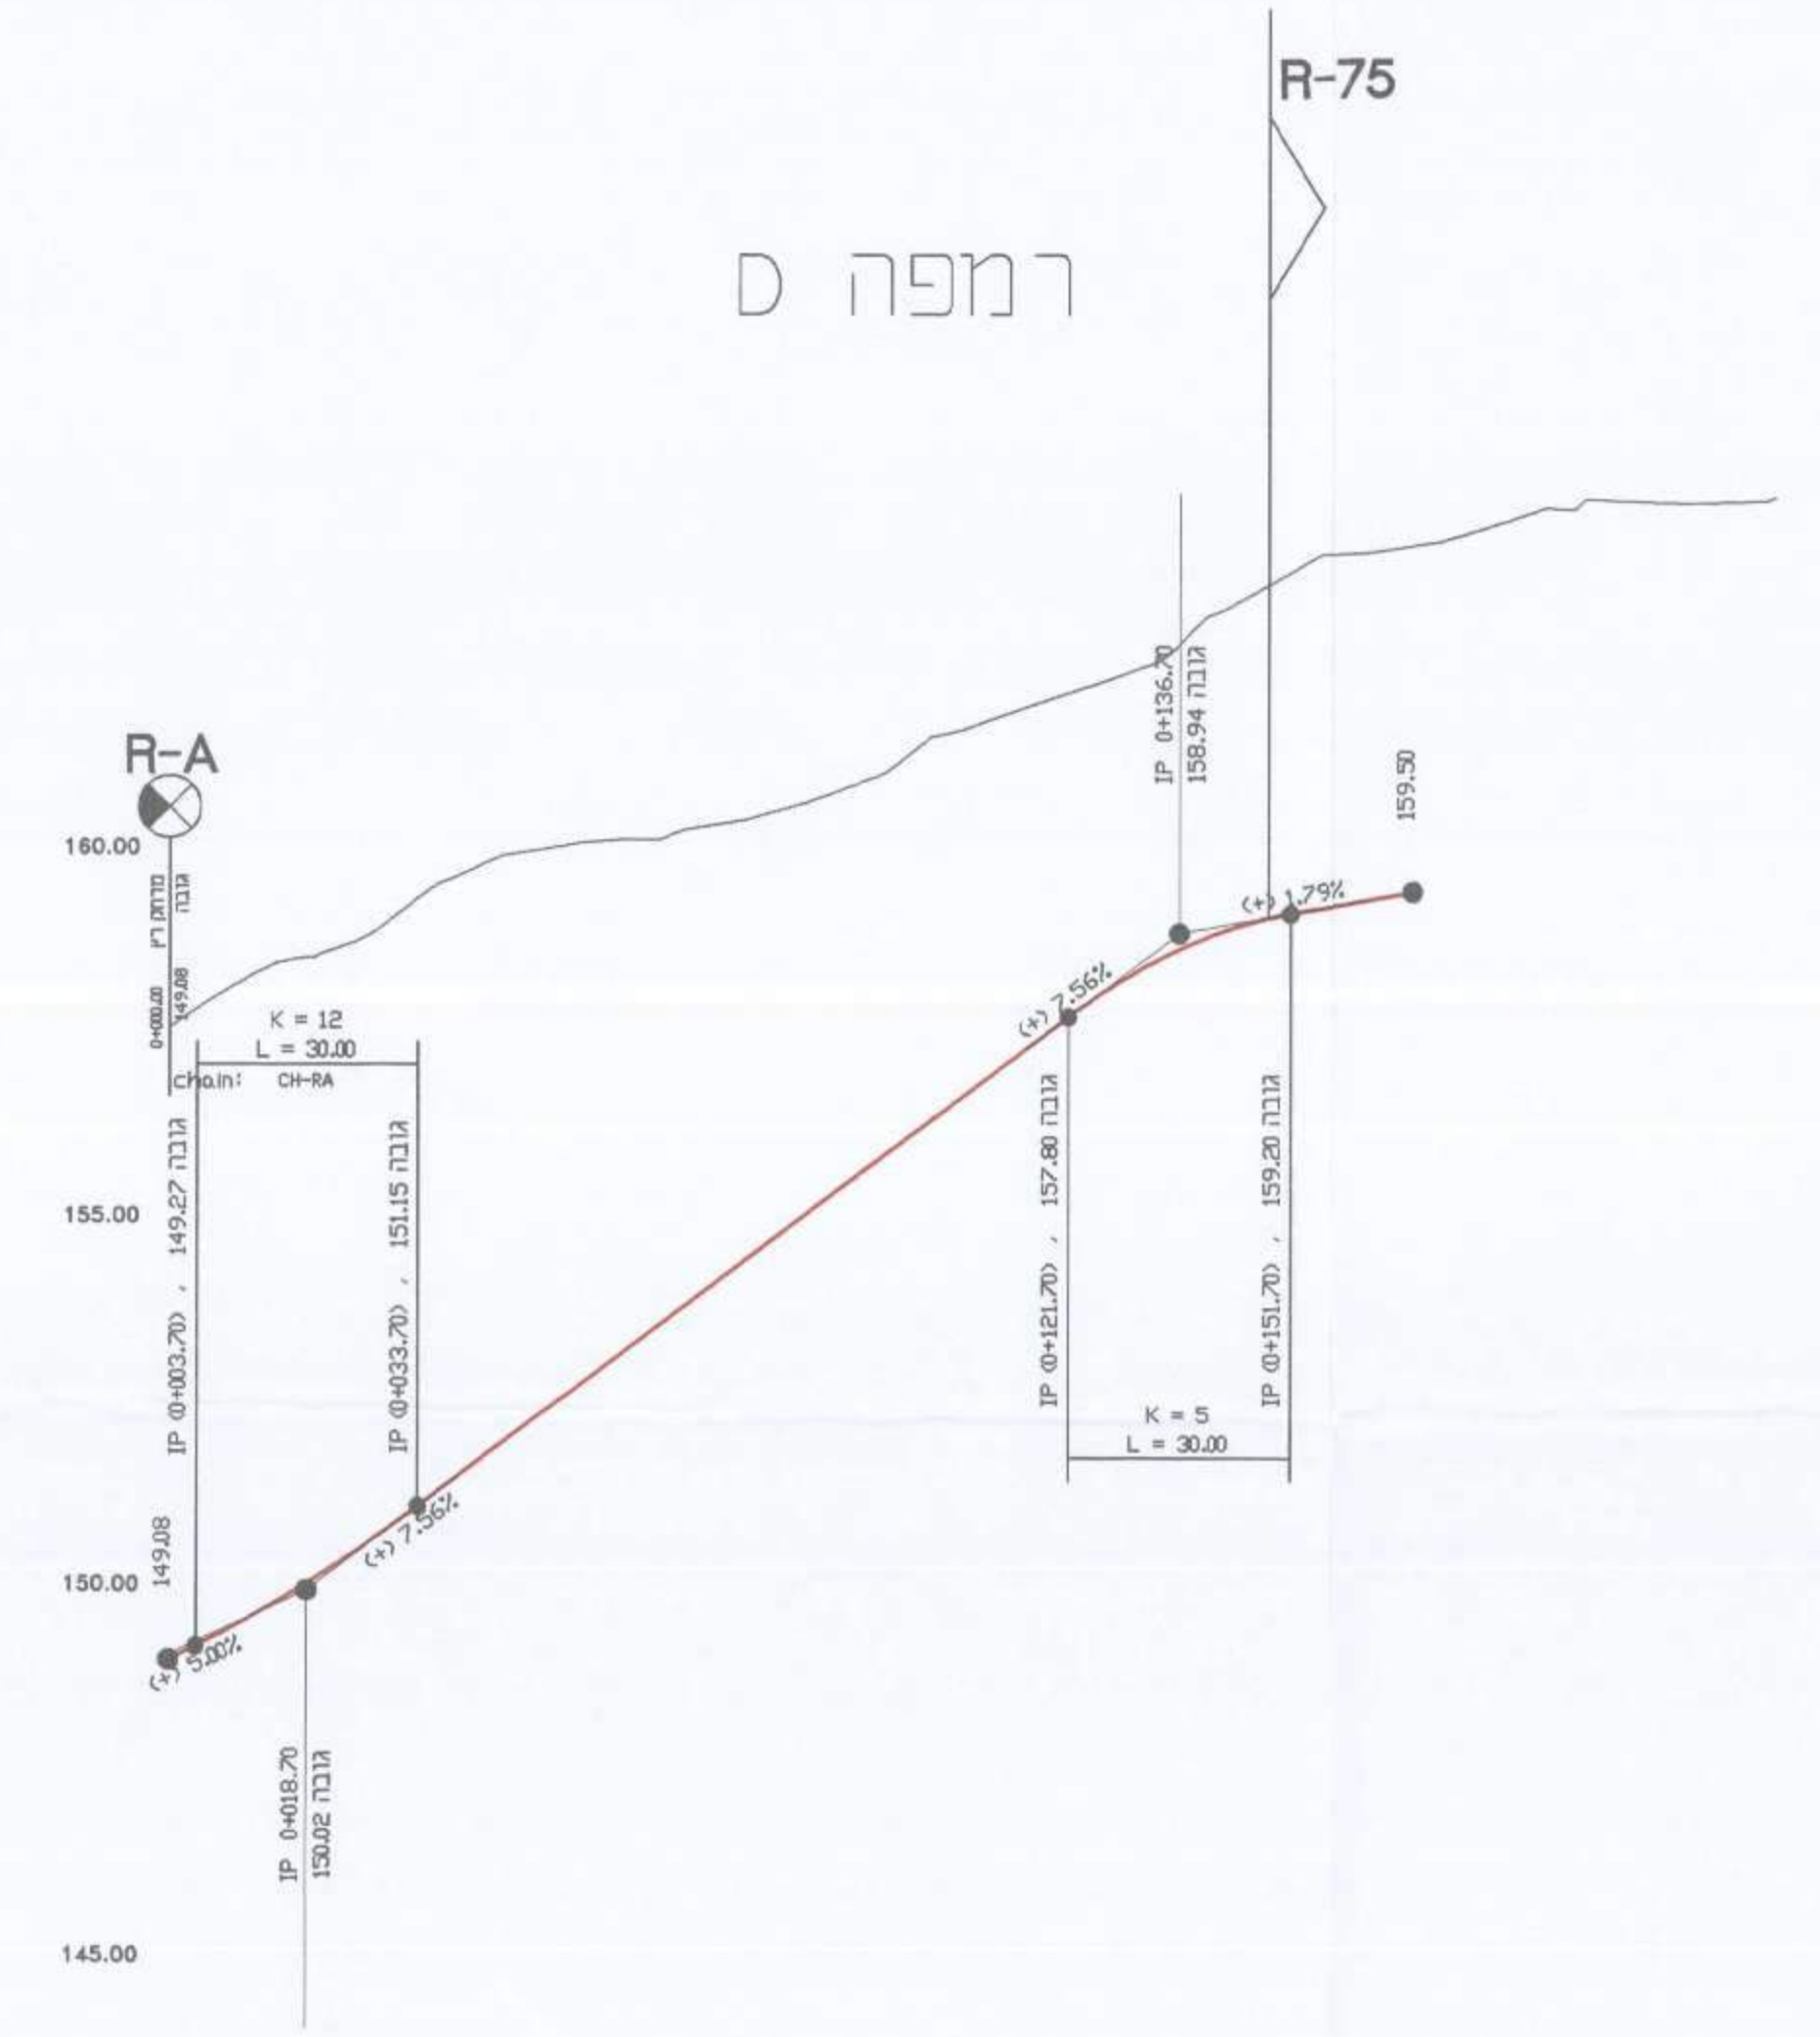



**רמפה A**

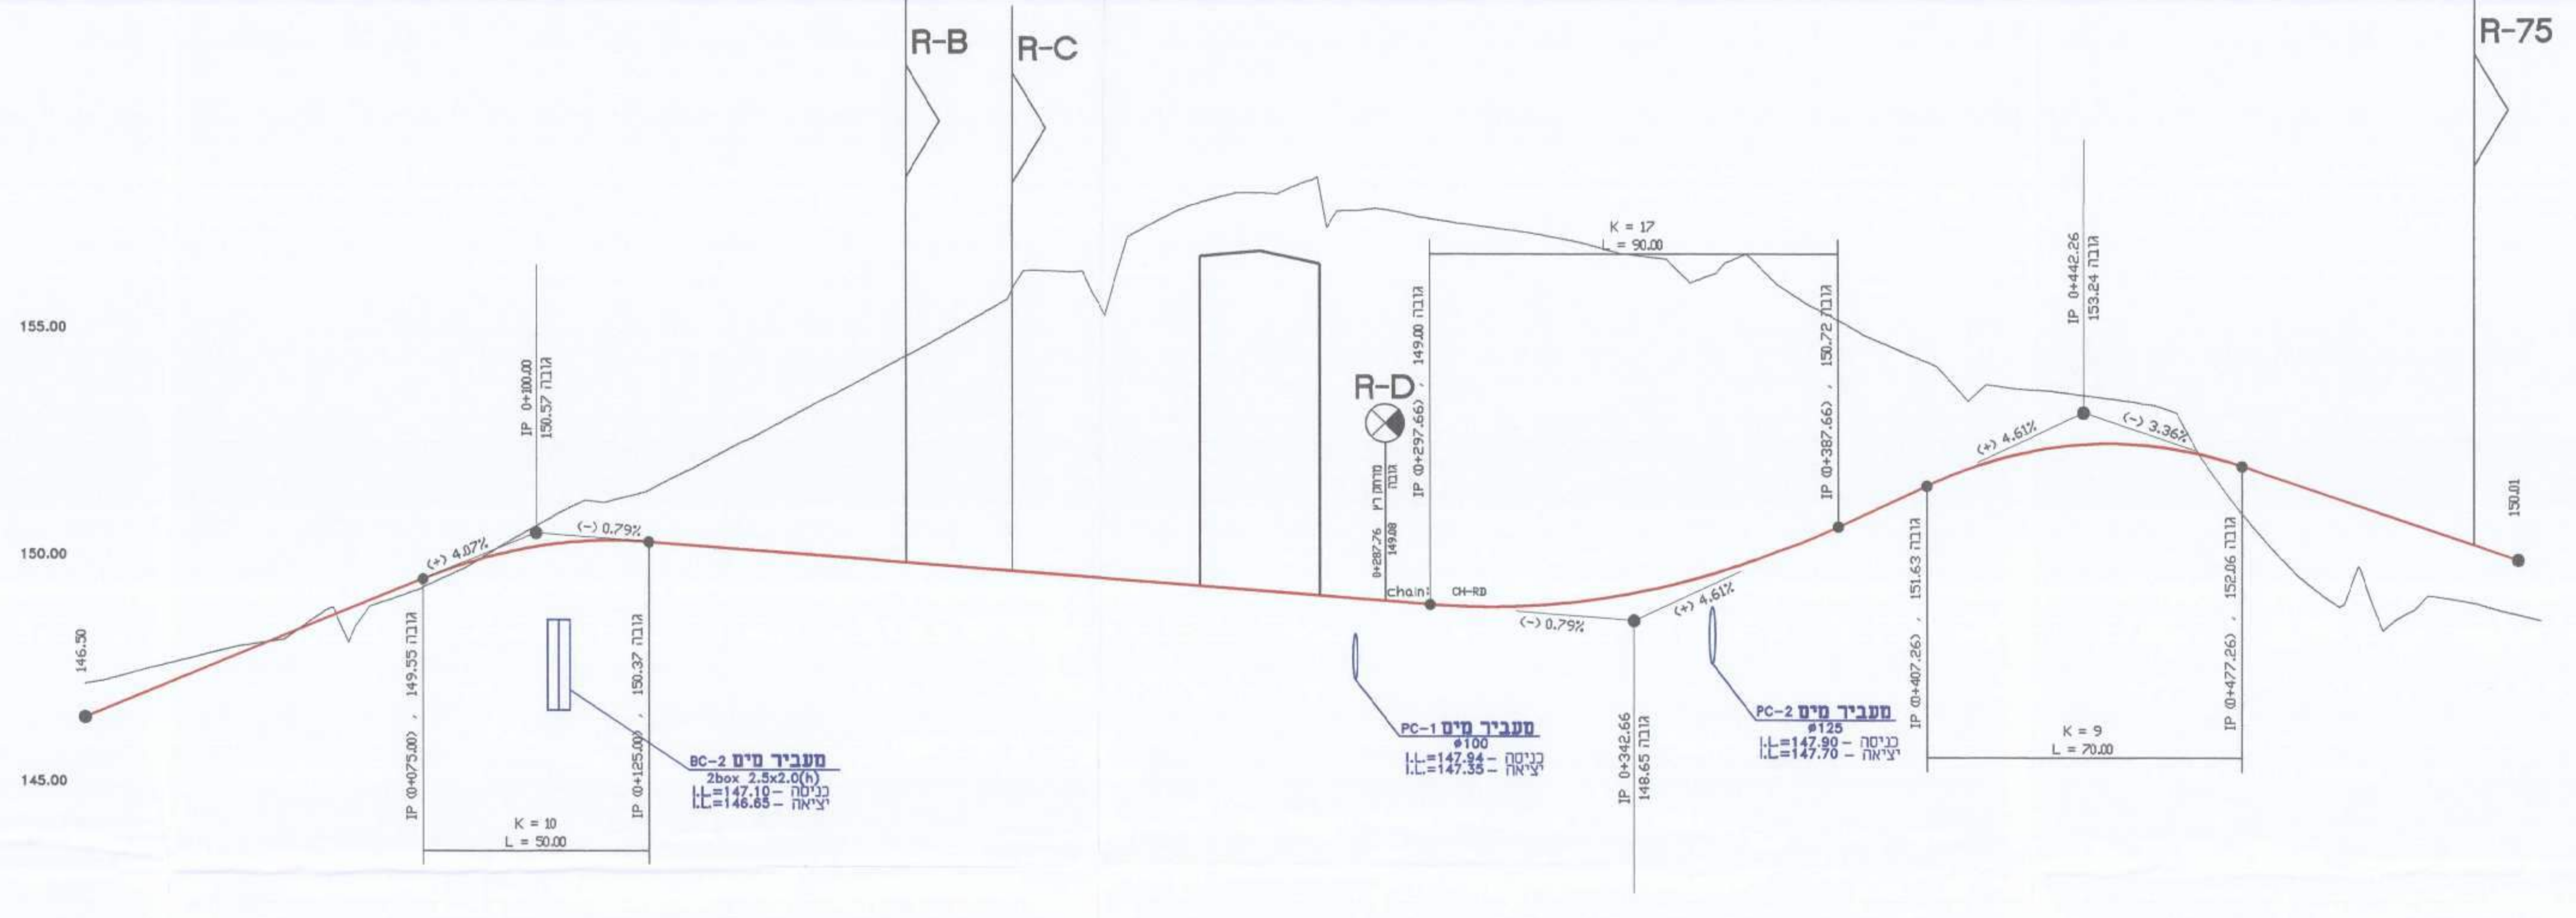



**רמפה B**

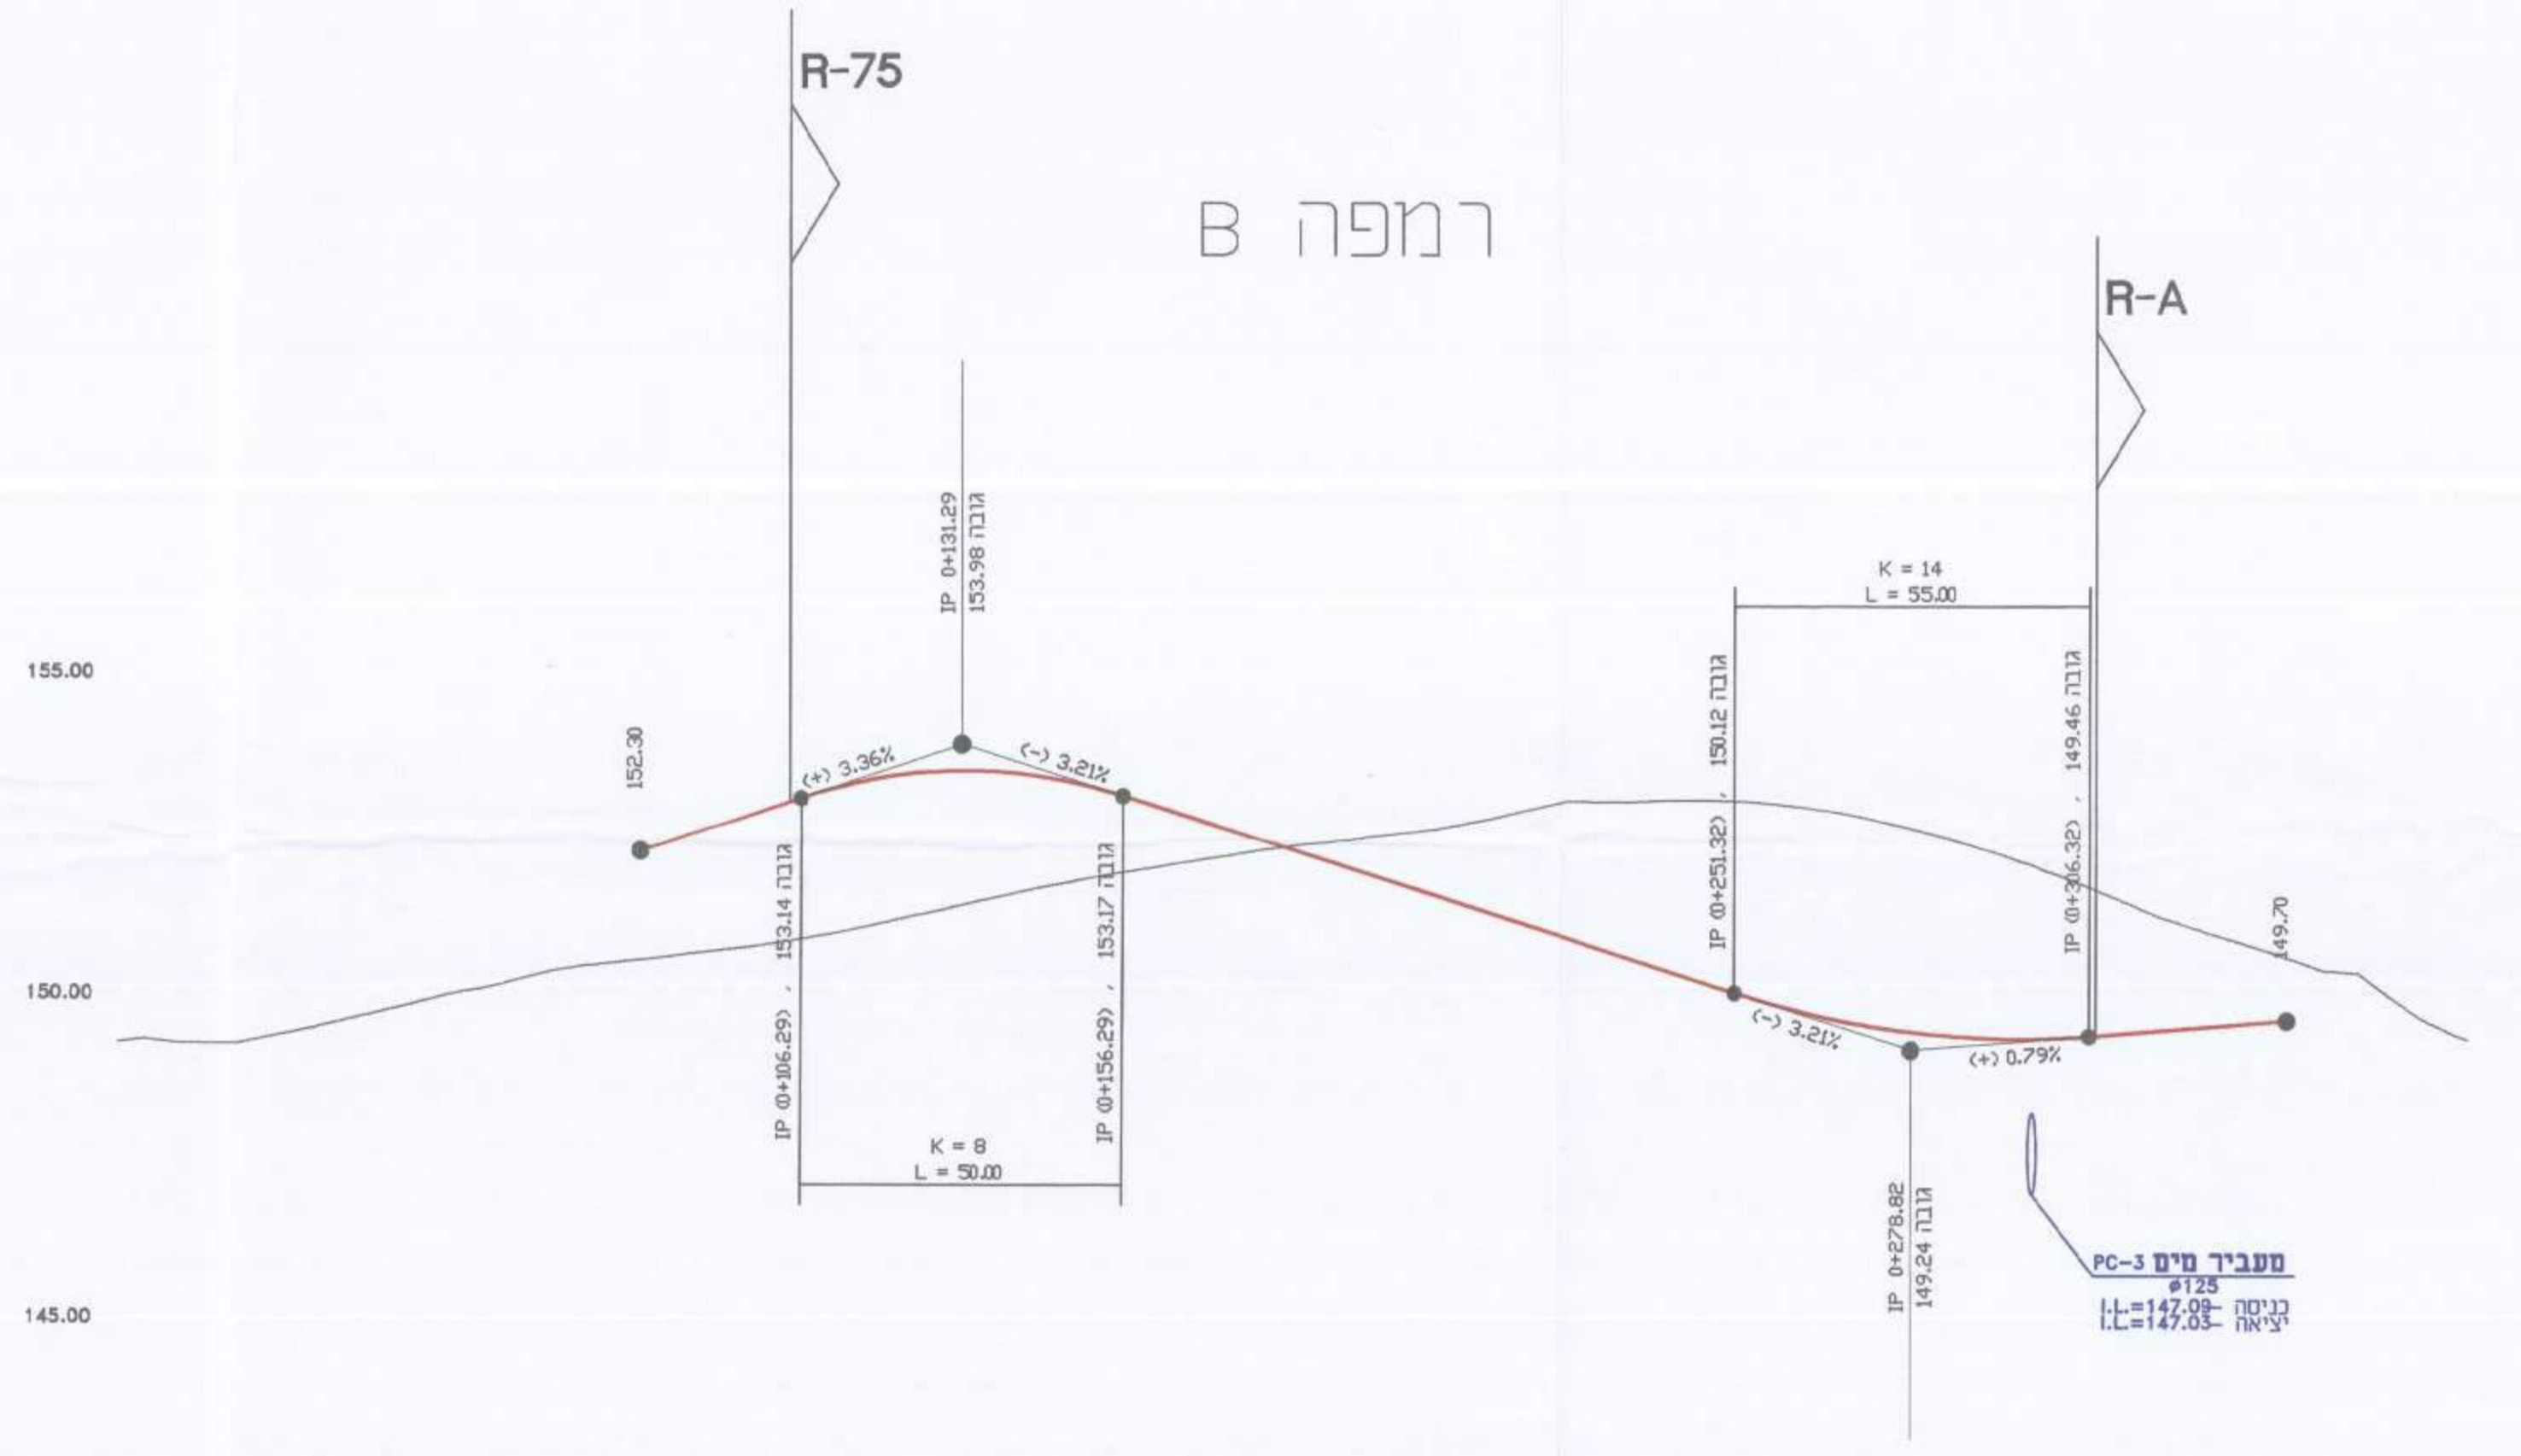

רומ מתוכנן	147.24	147.31	147.32	147.33	148.00
------------	--------	--------	

**רמפה D**

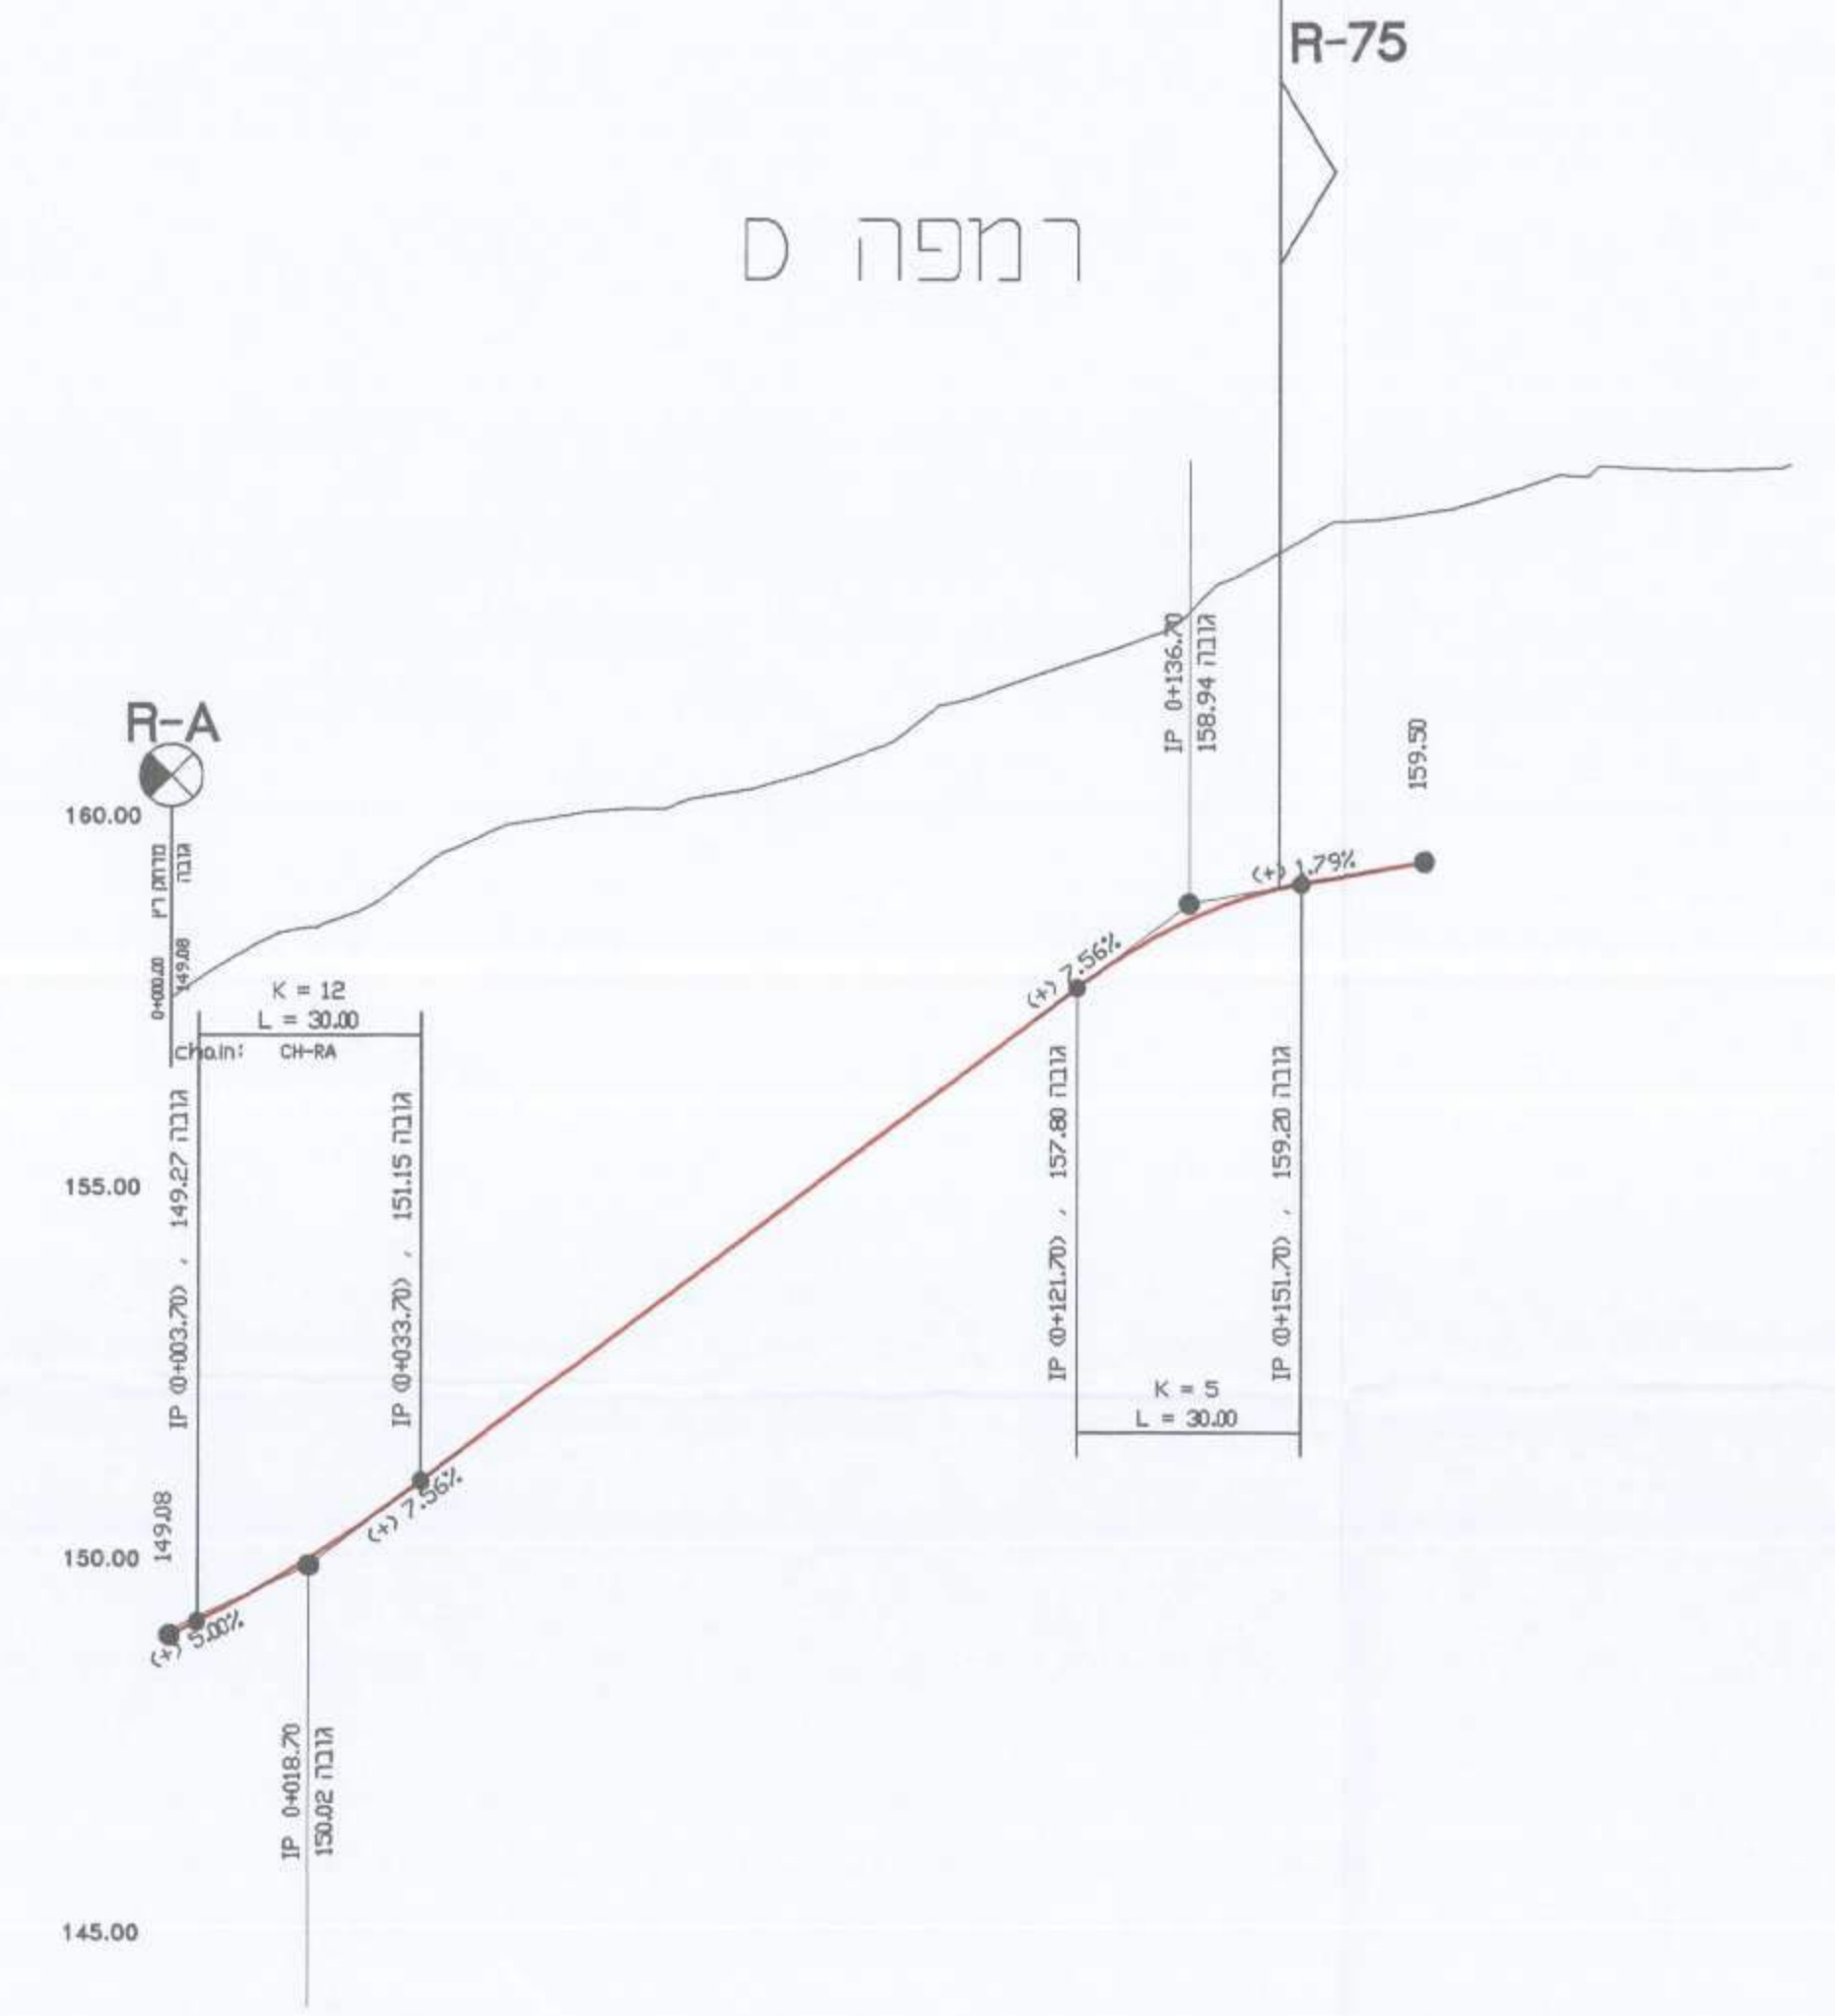

