תכנית מס' ג 21243

תכנית מפורטת
מגדל העמק שכונה מערבית

נספח נוף
גליון 5 מתוך 8

חתכים רובע 01
קנ"מ 1:500

איחוד וחלוקה	סמכות ראשית	אופי התכנית
ללא איחוד לחלוקה	ועדה מחוזית	תכנית מפורטת (למעט שטח בית הגלמין)

מחוז : צפון
מרחב תכנון מקומי : מגדל העמק, יזרעאלים
רשות מקומית : מגדל העמק
שטח התכנית : 1,439.93 דונם

שלב: לתוקף **מהדורה :** 10 **תאריך :** 10\2016

זוהמות מוסד התכנון :

שמות וזהויות :

יזם ותכנון	שם: משרד הבינוי ופיתוח נגב	שם:	
	כתובת: רח' המלאכה 8 מגדל עלית 67883	כתובת:	
	טלפון: 04-6088222 פקס: 04-6088233	טלפון:	פקס:
מגיש ותכנון	שם: משרד הבינוי ופיתוח נגב	שם:	
	כתובת: רח' המלאכה 8 מגדל עלית 67883	כתובת:	
	טלפון: 04-6088222 פקס: 04-6088233	טלפון:	פקס:
בעל ותיקים בשטח	שם: רשות מקרקעי ישראל מחוז הצפון	שם:	
	כתובת: בר. בן גוריון 88 נצרת עילית מיקוד 17105	כתובת:	
	טלפון: 04-6558211 פקס: 04-6560521	טלפון:	פקס:
עורך ותכנית	שם: אדריכלית עדנה פיק	שם:	
	כתובת: רח' קצר מה מ איה מבנה 3000	כתובת:	
	טלפון: 04-9832992 פקס: 04-9532121	טלפון:	פקס:
	pikkuro@bezeqint.net		
מודד	שם: תאודור ושות' שרותים הנדסיים בע"מ	שם:	
	כתובת: רח' יפה ראיה 44 נצרת עילית	כתובת:	
	טלפון: 04-6552304 פקס: 04-6560870	טלפון:	פקס:
	fahoudh@fahoud.co.il		
עורך תוכנית ומנהל תכנון-פרבטי ושמאי מקרקעין בתנים	שם: אדריכלית מיכל רחוד נגמון	שם:	
	כתובת: מגדל העמק 23 מגדל העמק 18477	כתובת:	
	טלפון: 04-8339990 פקס: 04-8339979	טלפון:	פקס:
	bluewurl@netvision.net.il		

רשימת גליונות :

1 – פרישת ואפיון שטחים פתוחים ושצ"פים מתוכננים	1:2,500
2 – חתכי כבישים טיפוסים 1–10	1:100
3 – חתכי כבישים טיפוסים 11–31	1:100
4 – תכנית בינוי כללית	1:1,250
5 – חתכים רובע 01	1:500
6 – חתכים רובע 02	1:500
7 – חתכים רובע 03	1:500
8 – חתכים רובע 04	1:500

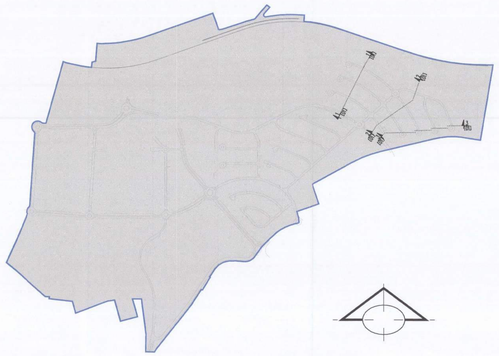

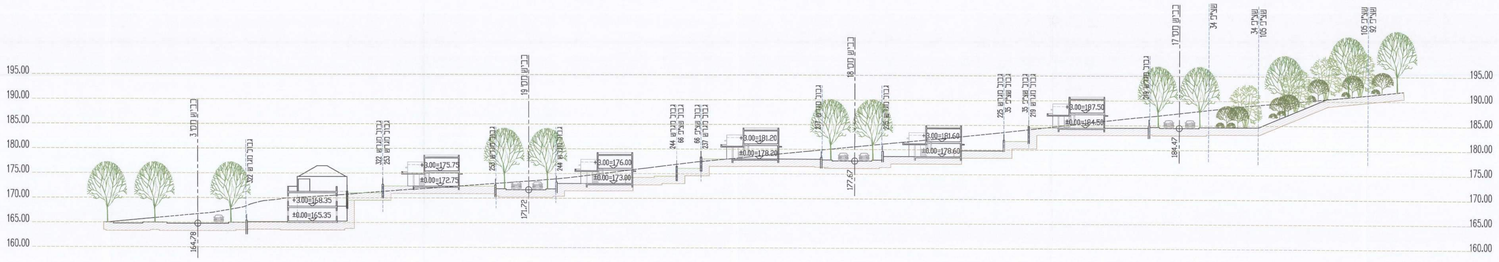

חתך 1-1 דגם בנוי P בנה ביתך
(רובע 1)

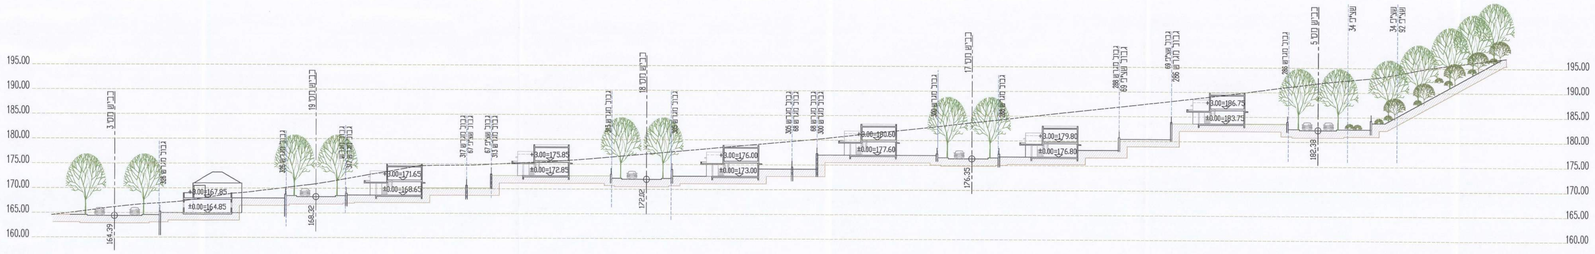

חתך 2-2 דגם בנוי P בנה ביתך
(רובע 1)

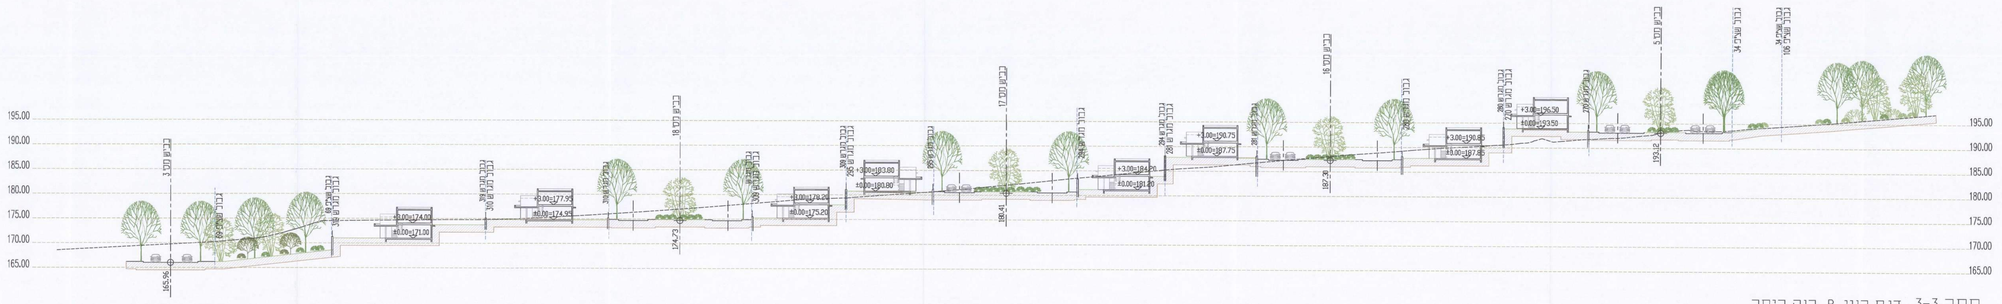

חתך 3-3 דגם בנוי P בנה ביתך
(רובע 1)

קובץ מקור:
M:\Mikpalim\Pituhim\Hawa'ot\gri3\migdalelemek2016\rob-01\gilLuach\(4-15.5)\2015\9_dwg
n nof migdal haemek west 2015 all nobinui.dwg