

תכנית מס' ג 21243

תכנית מפורטת
מגדל העמק שכונה מערבית

נספח נ"ח

גליון 6 מתוך 8

חתכים רובע 02
קנ"מ 1:500

א'יחוד וחלוקה	סמכות ראשית	אופי התכנית
ללא איחוד לחלוקה	ועדה מחוזית	תכנית מפורטת (למעט שטח בית העלמין)

מצוץ :
מרחב תכנון מקומי :
רשות מקומית :
שטח התכנית :

צפון
מגדל העמק, יורעאלים
מגדל העמק
1,439.93 דונם


שלב: לתוקף מהדורה: 10 תאריך: 10\2016

חזויות מוסד התכנון:


שמות וחזויות:	שם: משרד רכישת חזויות גליל תאריך: 04-6088222 טל: 04-6088223
רשימת גליונות:


- 1:2,500 - פרישת ואפיון שטחים פתוחים ושצ"פים מתוכננים
- 1:100 - חתכי כבישים טיפוסיים 10-1
- 1:100 - חתכי כבישים טיפוסיים 31-11
- 1:1,250 - תכנית בניו כללית
- 1:500 - חתכים רובע 01
- 1:500 - חתכים רובע 02
- 1:500 - חתכים רובע 03
- 1:500 - חתכים רובע 04

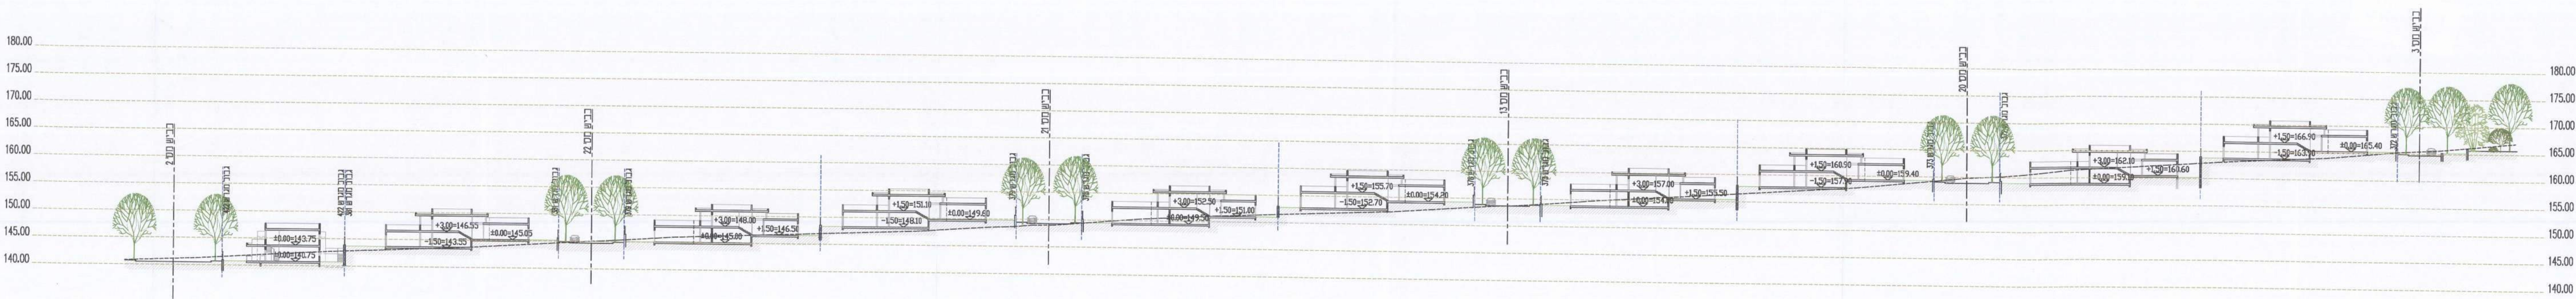


חתך 1-1 (2)
דגם בניו G שטח (רובע 2)

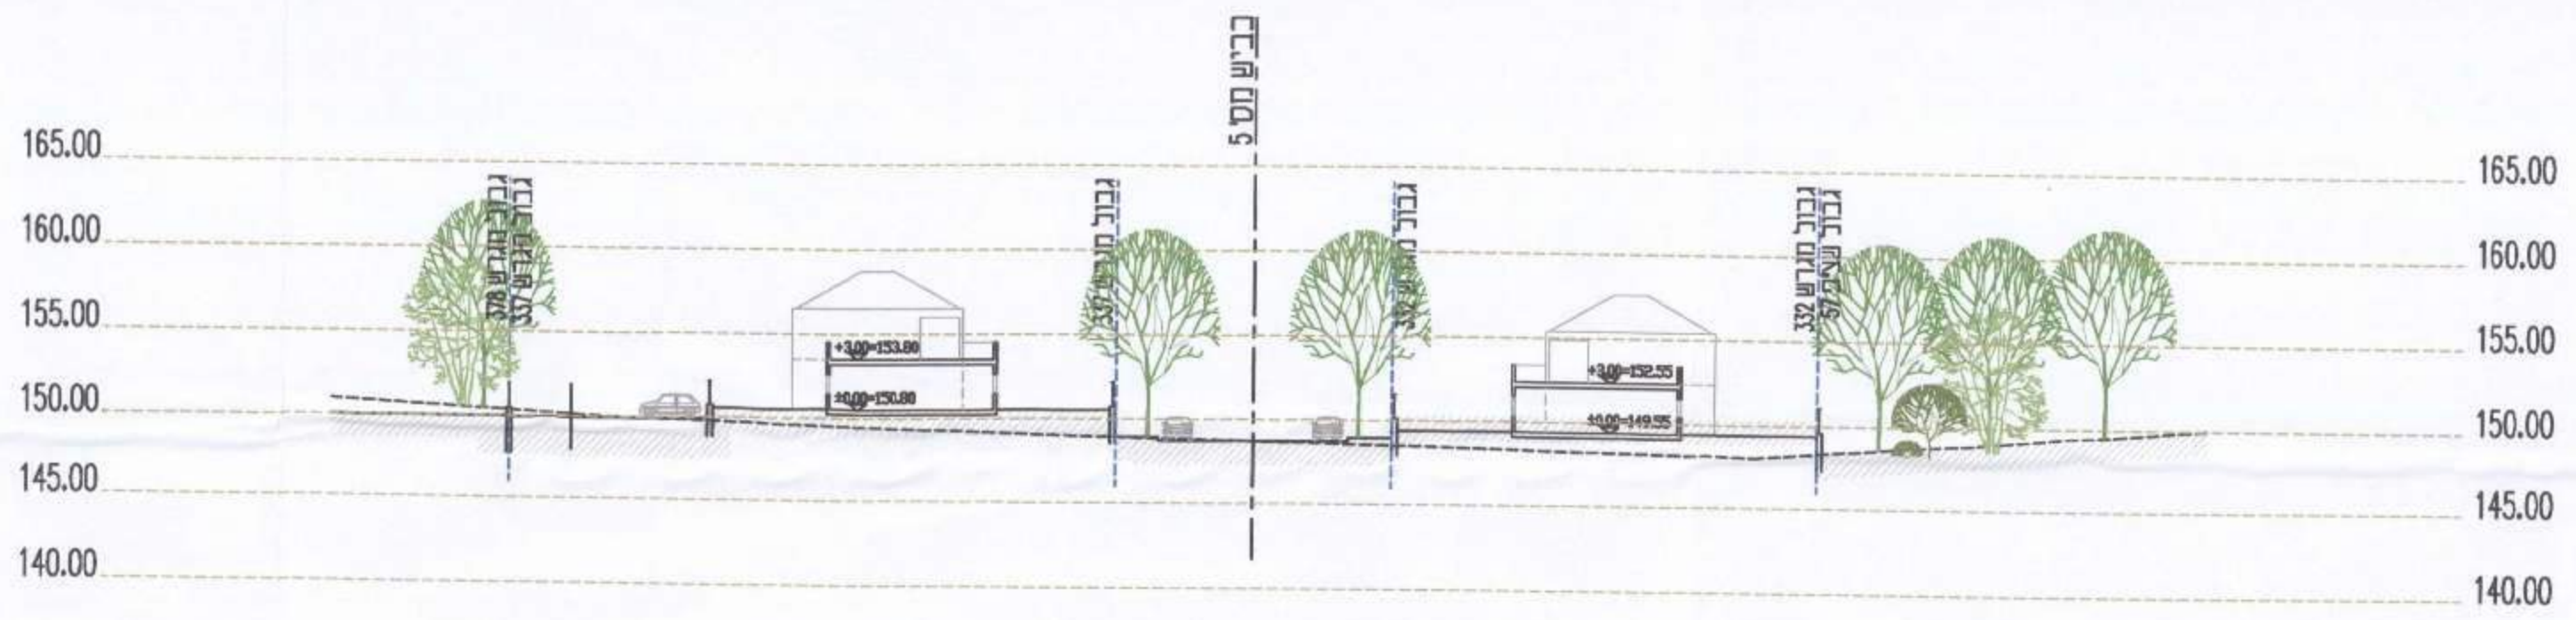


חתך 2-2 (2)
דגם בניו A בניה טורית (רובע 2)

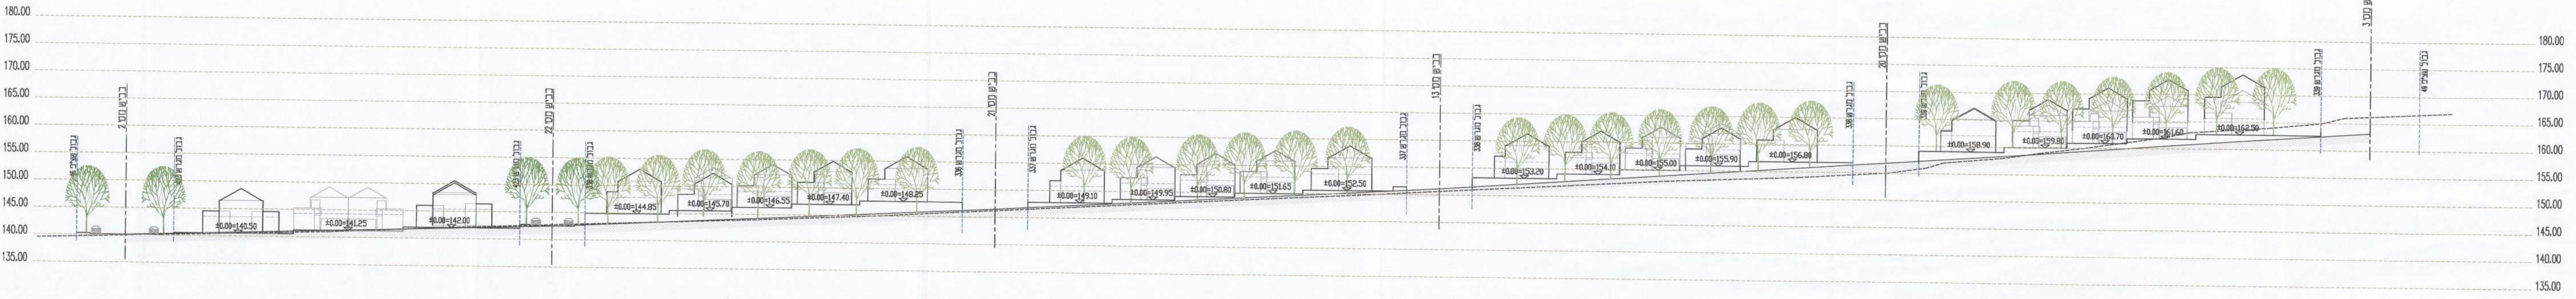

חתך 3-3 (2)
דגם בניו A בניה טורית (רובע 2)

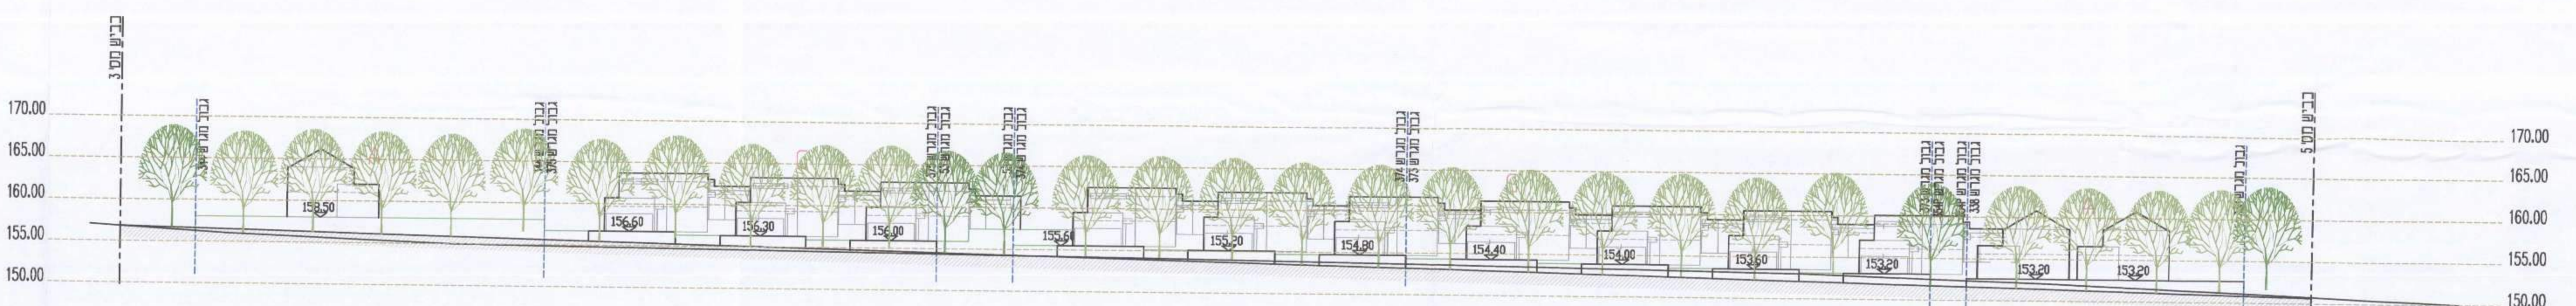

חתך 4-4 (2)
דגמי בניו G.A (רובע 2)

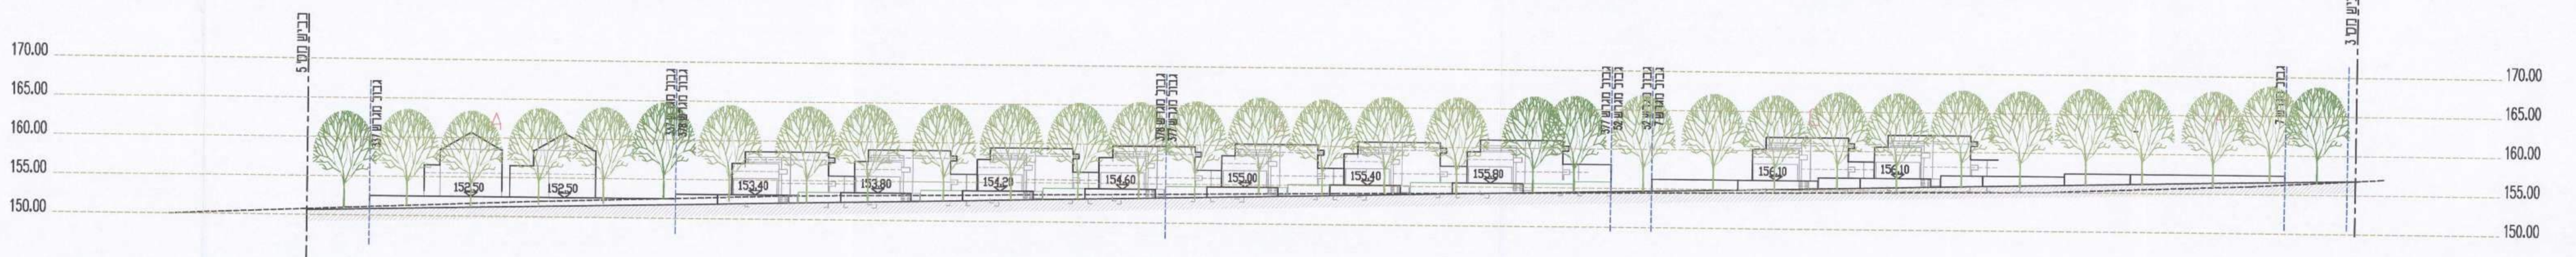

חתך 5-5 (2)
דגמי בניו G.A (רובע 2)

