

תכנית מפורטת  
מגדל העמק, שכונה מערבית

נספח כבישים


גליון 2 מתוך 7

אישור וזכוקה	מסכת ראשית	אופי התכנית
ללא איחוד לזכוקה	ועדה מוודית	תכנית מפורטת (למעט משווח בית העלמין)


מחזור: צפון  
מרחב תכנון מקומי: מגדל העמק, יזרעאלים  
רשות מקומית: מגדל העמק

שלב: לדוקה מהדורה: 10 תאריך: 10/2016

חותמות מוסד התכנון:

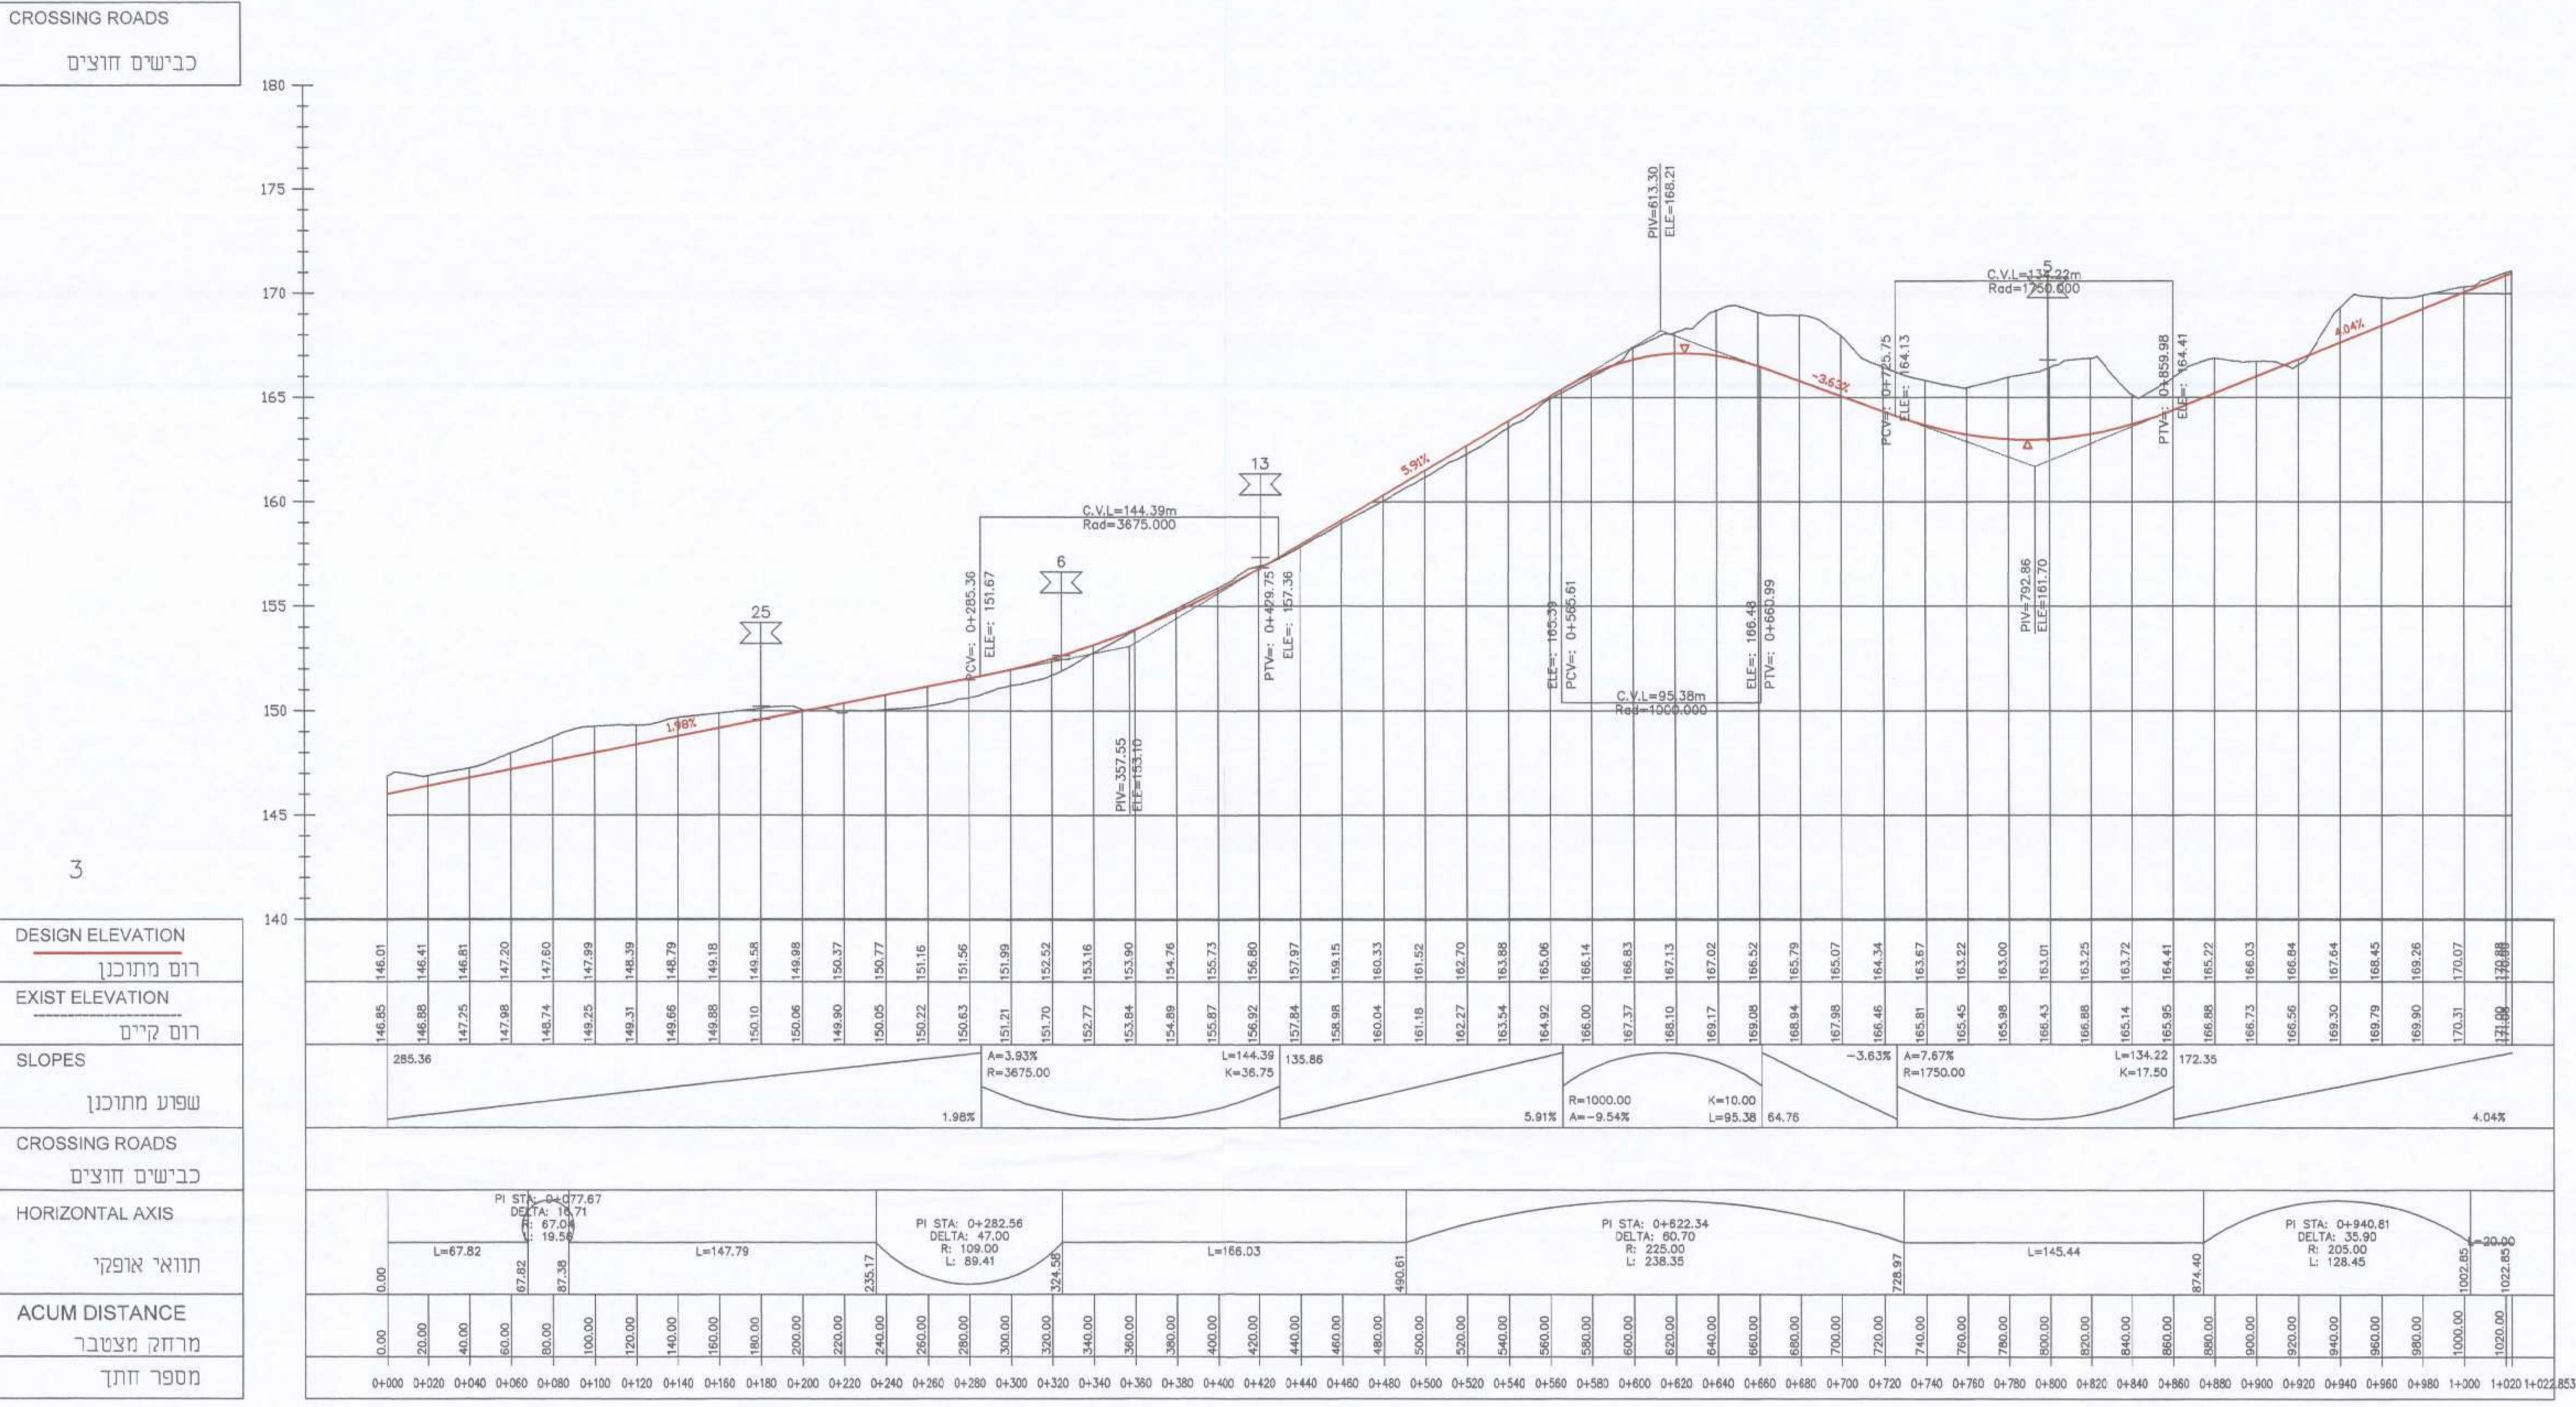

DESIGN ELEVATION	רום מתוכנן
EXIST ELEVATION	רום קיים
SLOPES	שפיע מתוכנן
CROSSING ROADS	כבישים חוצים
HORIZONTAL AXIS	חוגי אופק
ACUM DISTANCE	מרחק מצטבר
STAKE	מספר חותך

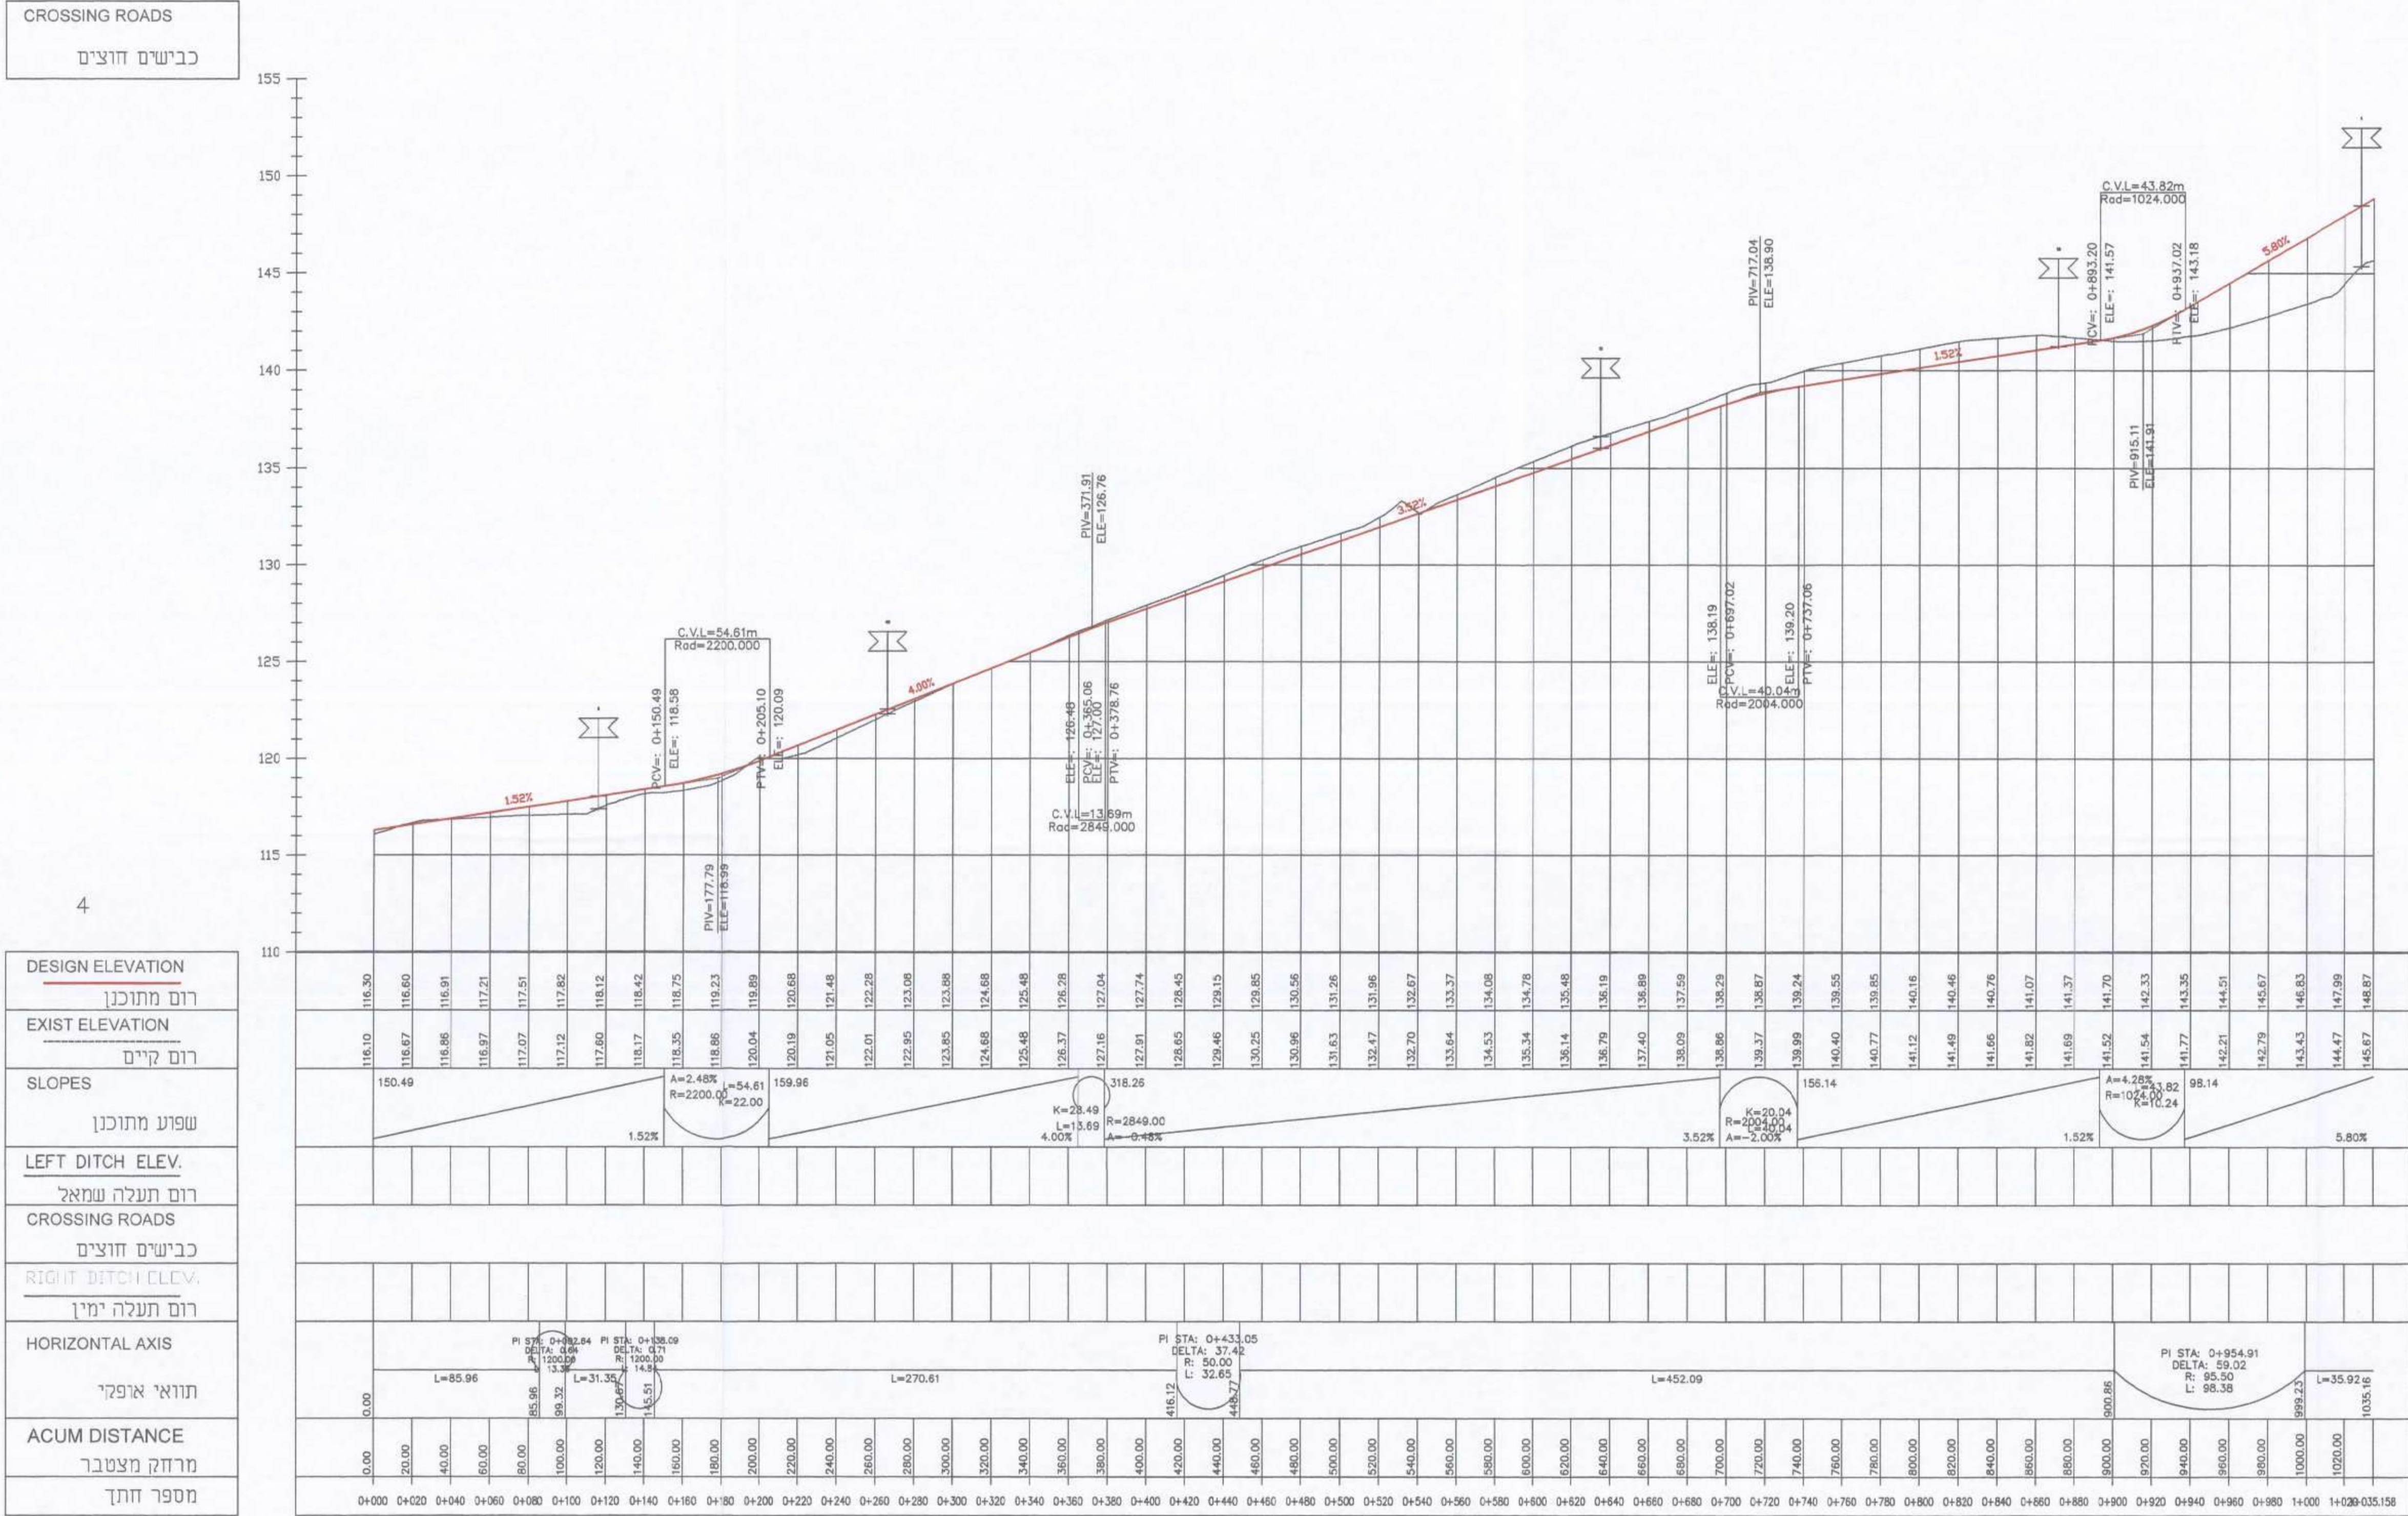

DESIGN ELEVATION	רום מתוכנן
EXIST ELEVATION	רום קיים
SLOPES	שפיע מתוכנן
LEFT DITCH ELEV.	רום תעלה שמאלית
CROSSING ROADS	כבישים חוצים
RIGHT DITCH ELEV.	רום תעלה ימנית
HORIZONTAL AXIS	חוגי אופק
ACUM DISTANCE	מרחק מצטבר
STAKE	מספר חותך

שמות וזחיתמות:

יוזם התכנית	משרד השיכון מחוז גליל
מסכת	17673 נצרת עילית
מספר	04-6088233
מספר	04-6088222
מגיש התכנית	משרד השיכון מחוז גליל
מסכת	17673 נצרת עילית
מספר	04-6088233
מספר	04-6088222
בעל הזכויות בקרקע	מינהל מקרקעי ישראל מחוז הצפון
מסכת	ת.ד. 580 נצרת עילית מיונד 1705
מספר	04-6558211
מספר	04-6560521
עורך התכנית	ענת פרק אדריכלית
מסכת	רדו, ק.ק.ל 43 קרית טבעון
מספר	36000
מספר	04-9531201
מספר	04-9831992
עורך הנספח הכבישים	ח.פארום ושות' שרותים הנדסיים בע"מ
מסכת	רח' חופים ז'מא 46, ת.ד. 50204
מספר	מיונד 16100, נצרת
מספר	04-6560870
מספר	04-6554859

תאריך	תפוצה	שנוי	תאריך	מחוז השנוי	חתימה
חלק לאורך	מגדל העמק	שכונה מערבית	כבישים: 3, 4	משה'ים מחוז הגליל	
רום עבוד	מסכת	מספר	מספר	מספר	מספר
L57252	3.02	57252	57252	57252	57252
תאריך	תאריך	תאריך	תאריך	תאריך	תאריך
9/2016	9/2016	9/2016	9/2016	9/2016	9/2016
1:200/2000	1:200/2000	1:200/2000	1:200/2000	1:200/2000	1:200/2000
ח.פארום ושות' שרותים הנדסיים בע"מ	