תאריך	תיאור	כמות

מס'	שינויים	תאריך

הערות :

שם הפרויקט

מושב שדה אילן

מס' הפעלה

מס' תכנית:

ג\21597

שם התכנית :

חתכים לאורך
כבישים 3,2,1

	תאריך	שרטט	בדק	אישר
לעיון	14.11.2013			
למכרז				
לביצוע				

הערה: הקבלן אחראי על כל המידות.
על הקבלן להודיע מיד למתכנן/על כל סטיה במידות.
אין למדוד בקנ"מ על התכנית.

אישור

תכנית מס'	תאריך
3.1.1	25.10.2011
	קנ"מ 1 : 1000 / 100
	מס' עבודה 4252
גליון מתוך גליונות	קובץ F:\4252-g\PR2_1.dgn

א.ט. הנדסה-תכנון, יעוץ ומדידות

רקפת 145, ד.נ. משגב 20175 טל' 04-9800323 פקס' 04-9800018

כביש 1

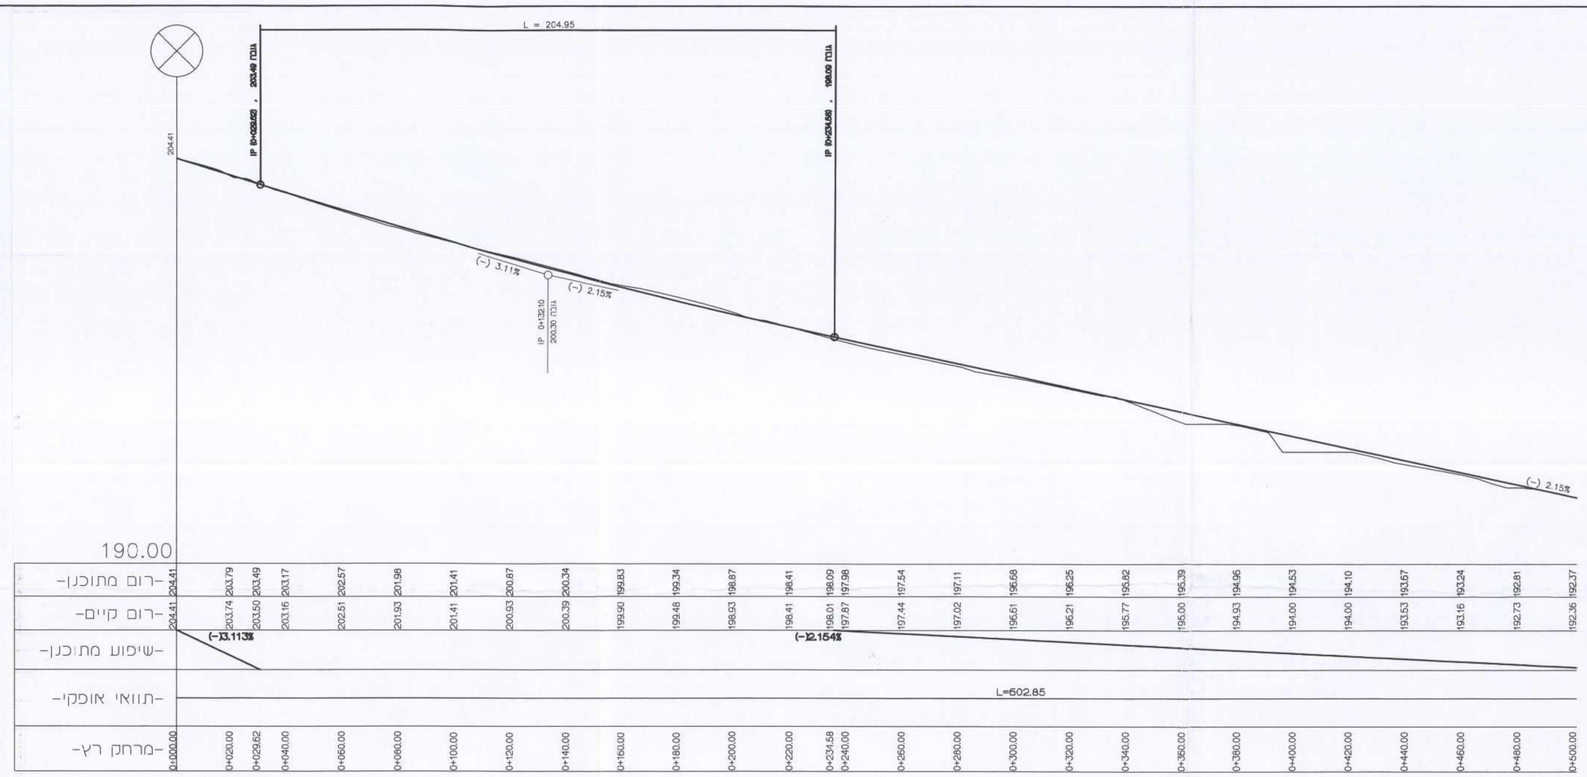

כביש 1 (המשך)

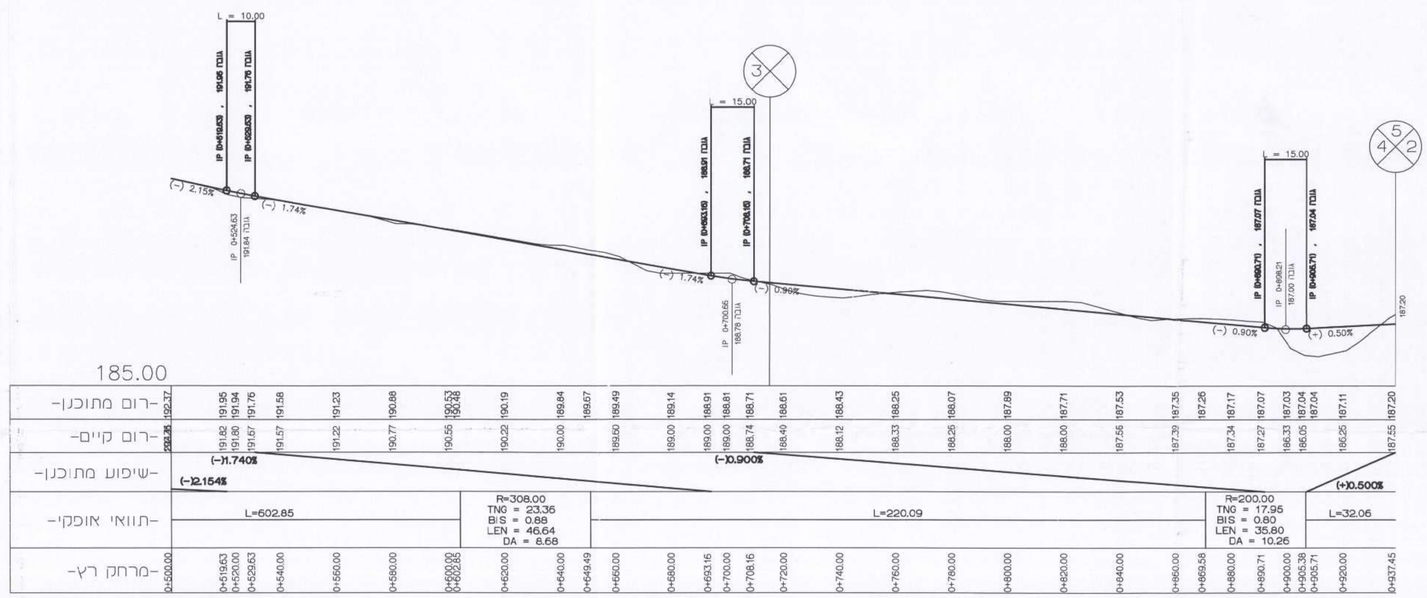

כביש 2

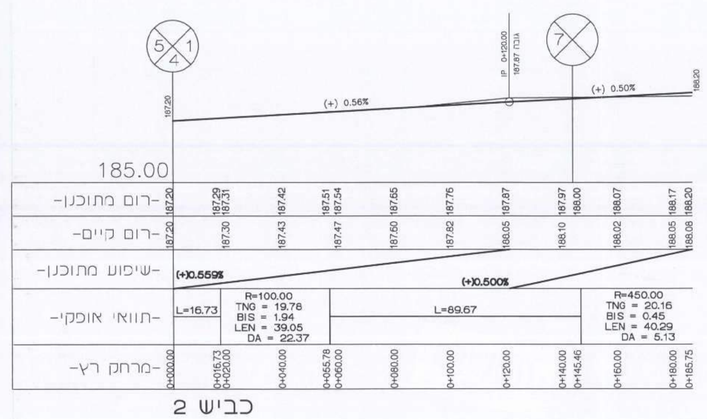

כביש 3

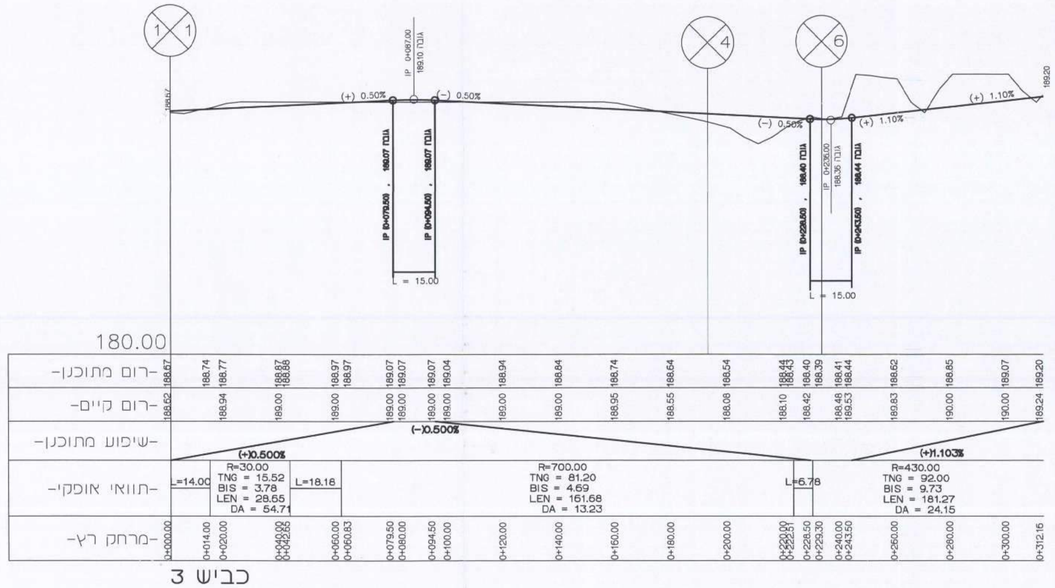

כביש 3