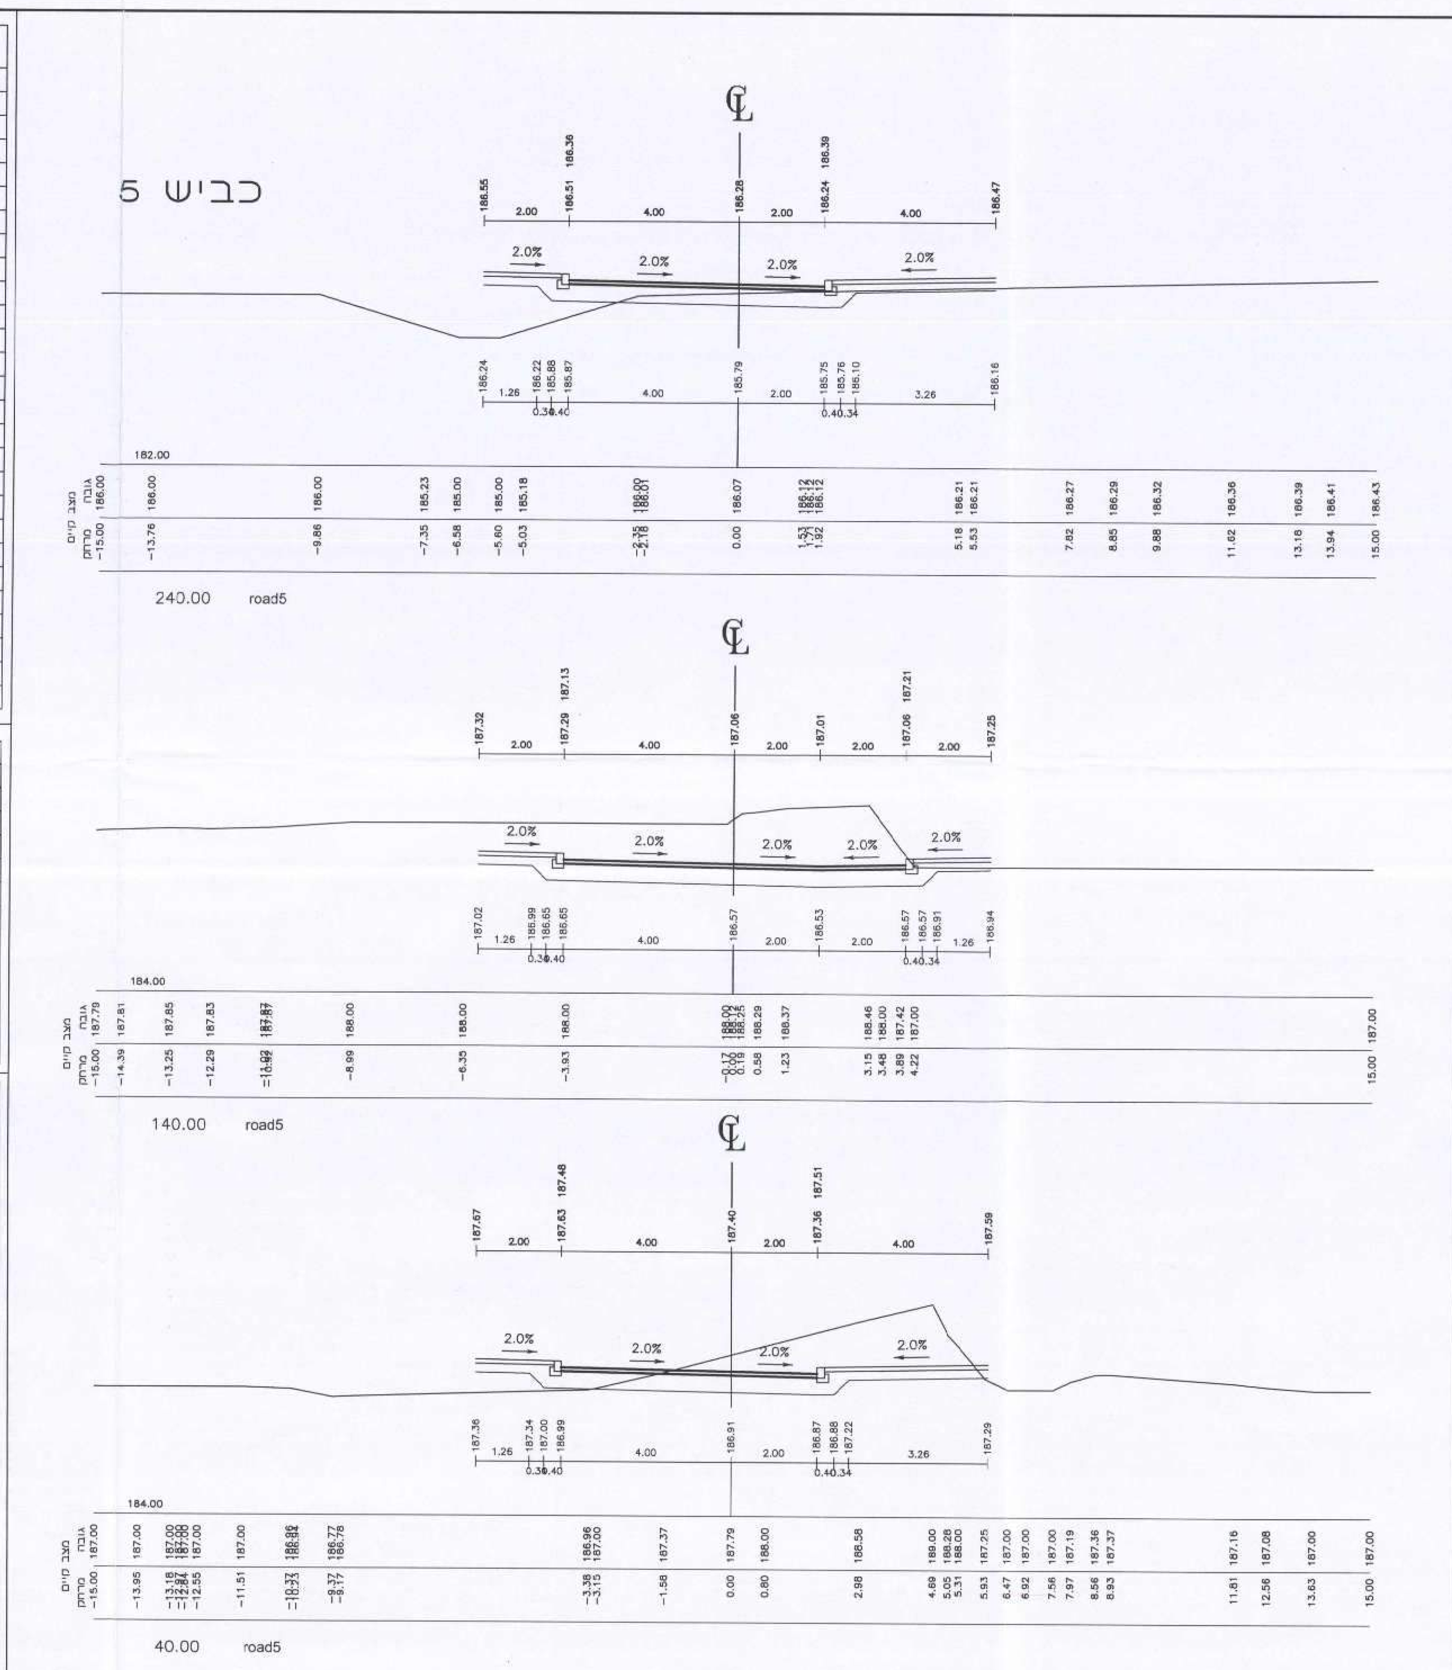


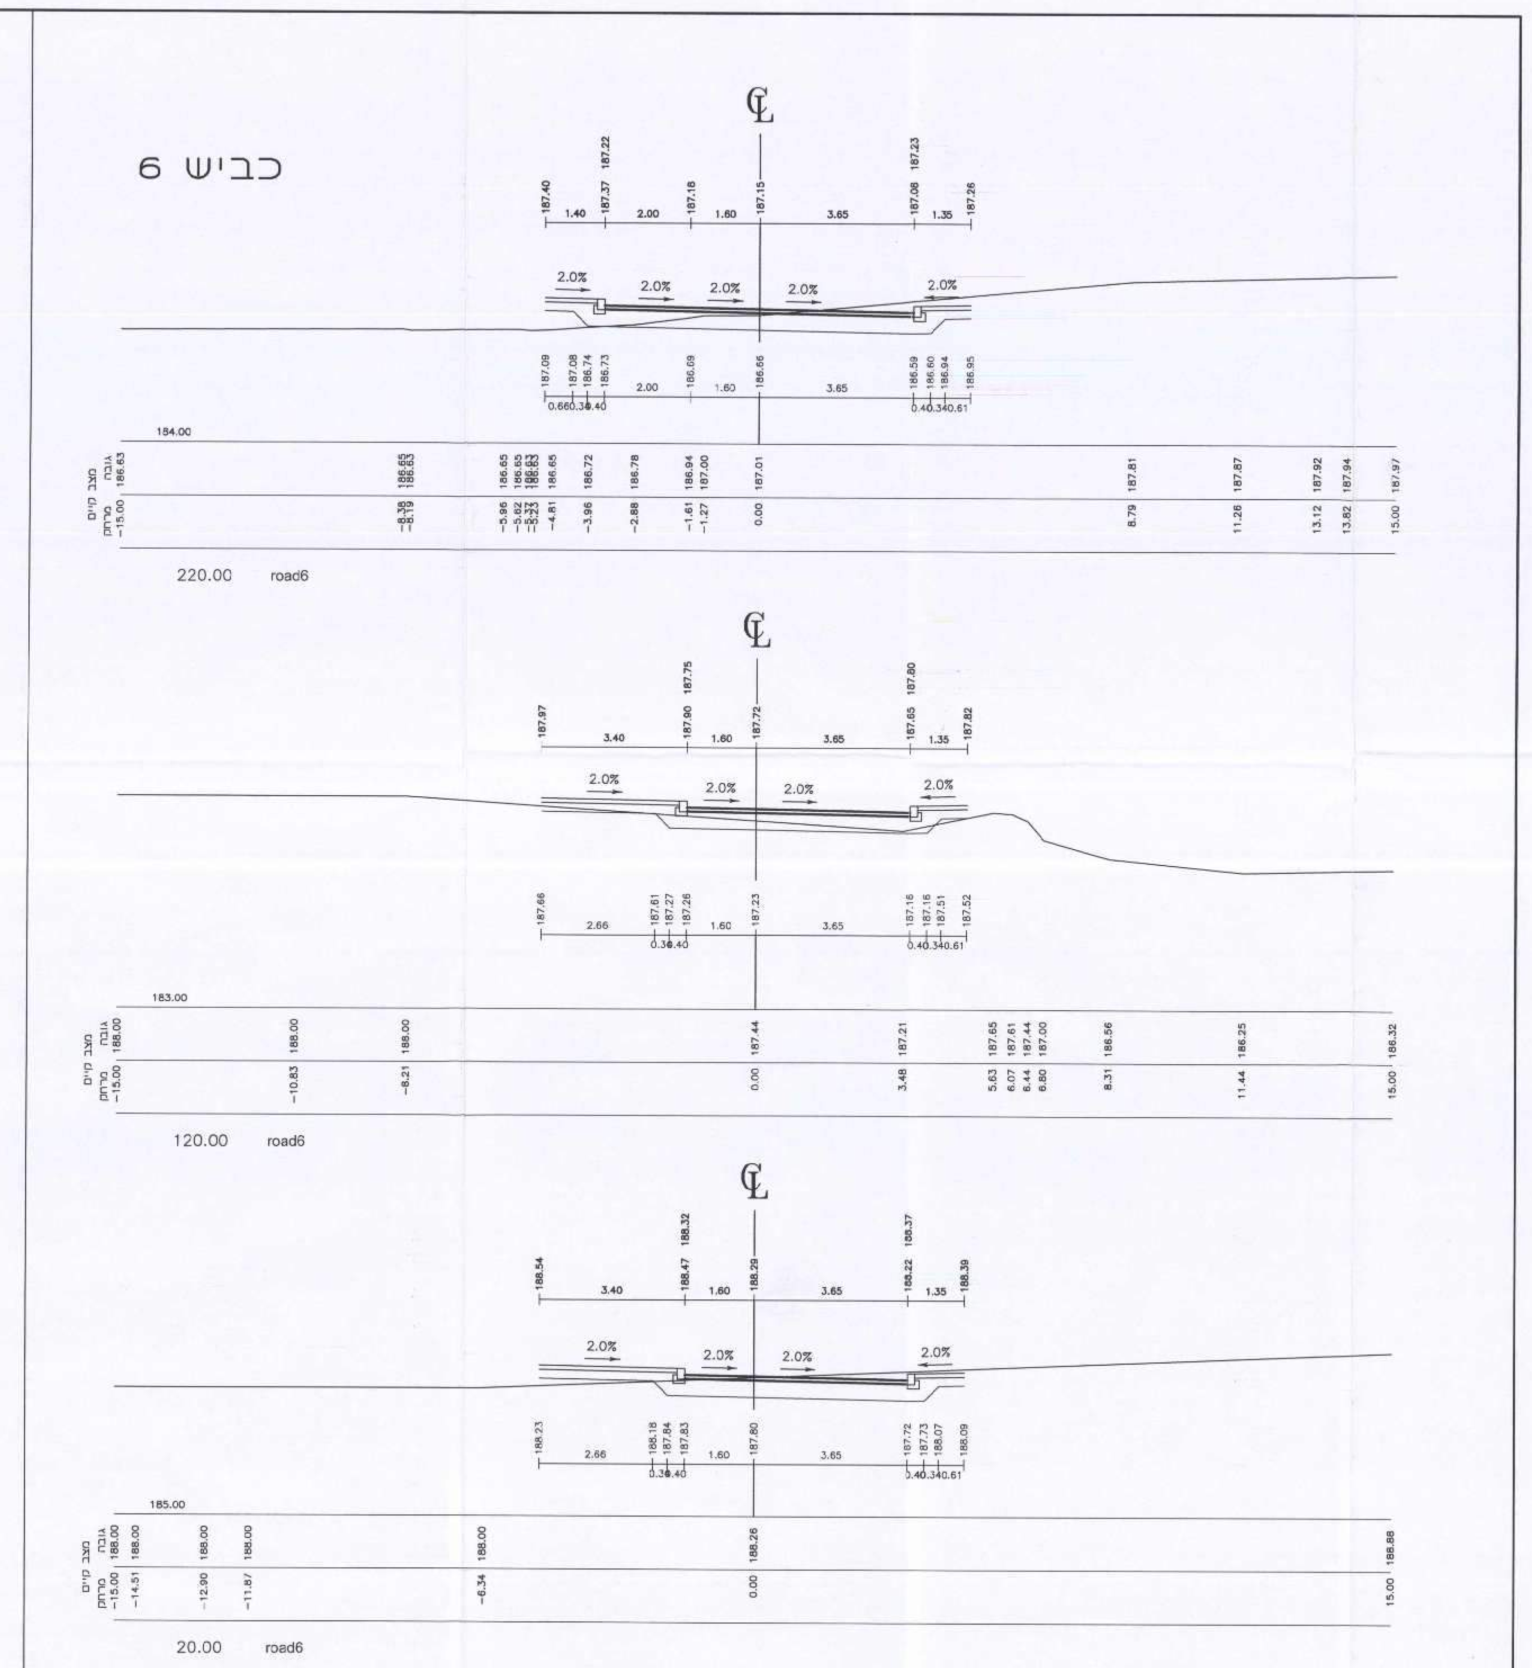


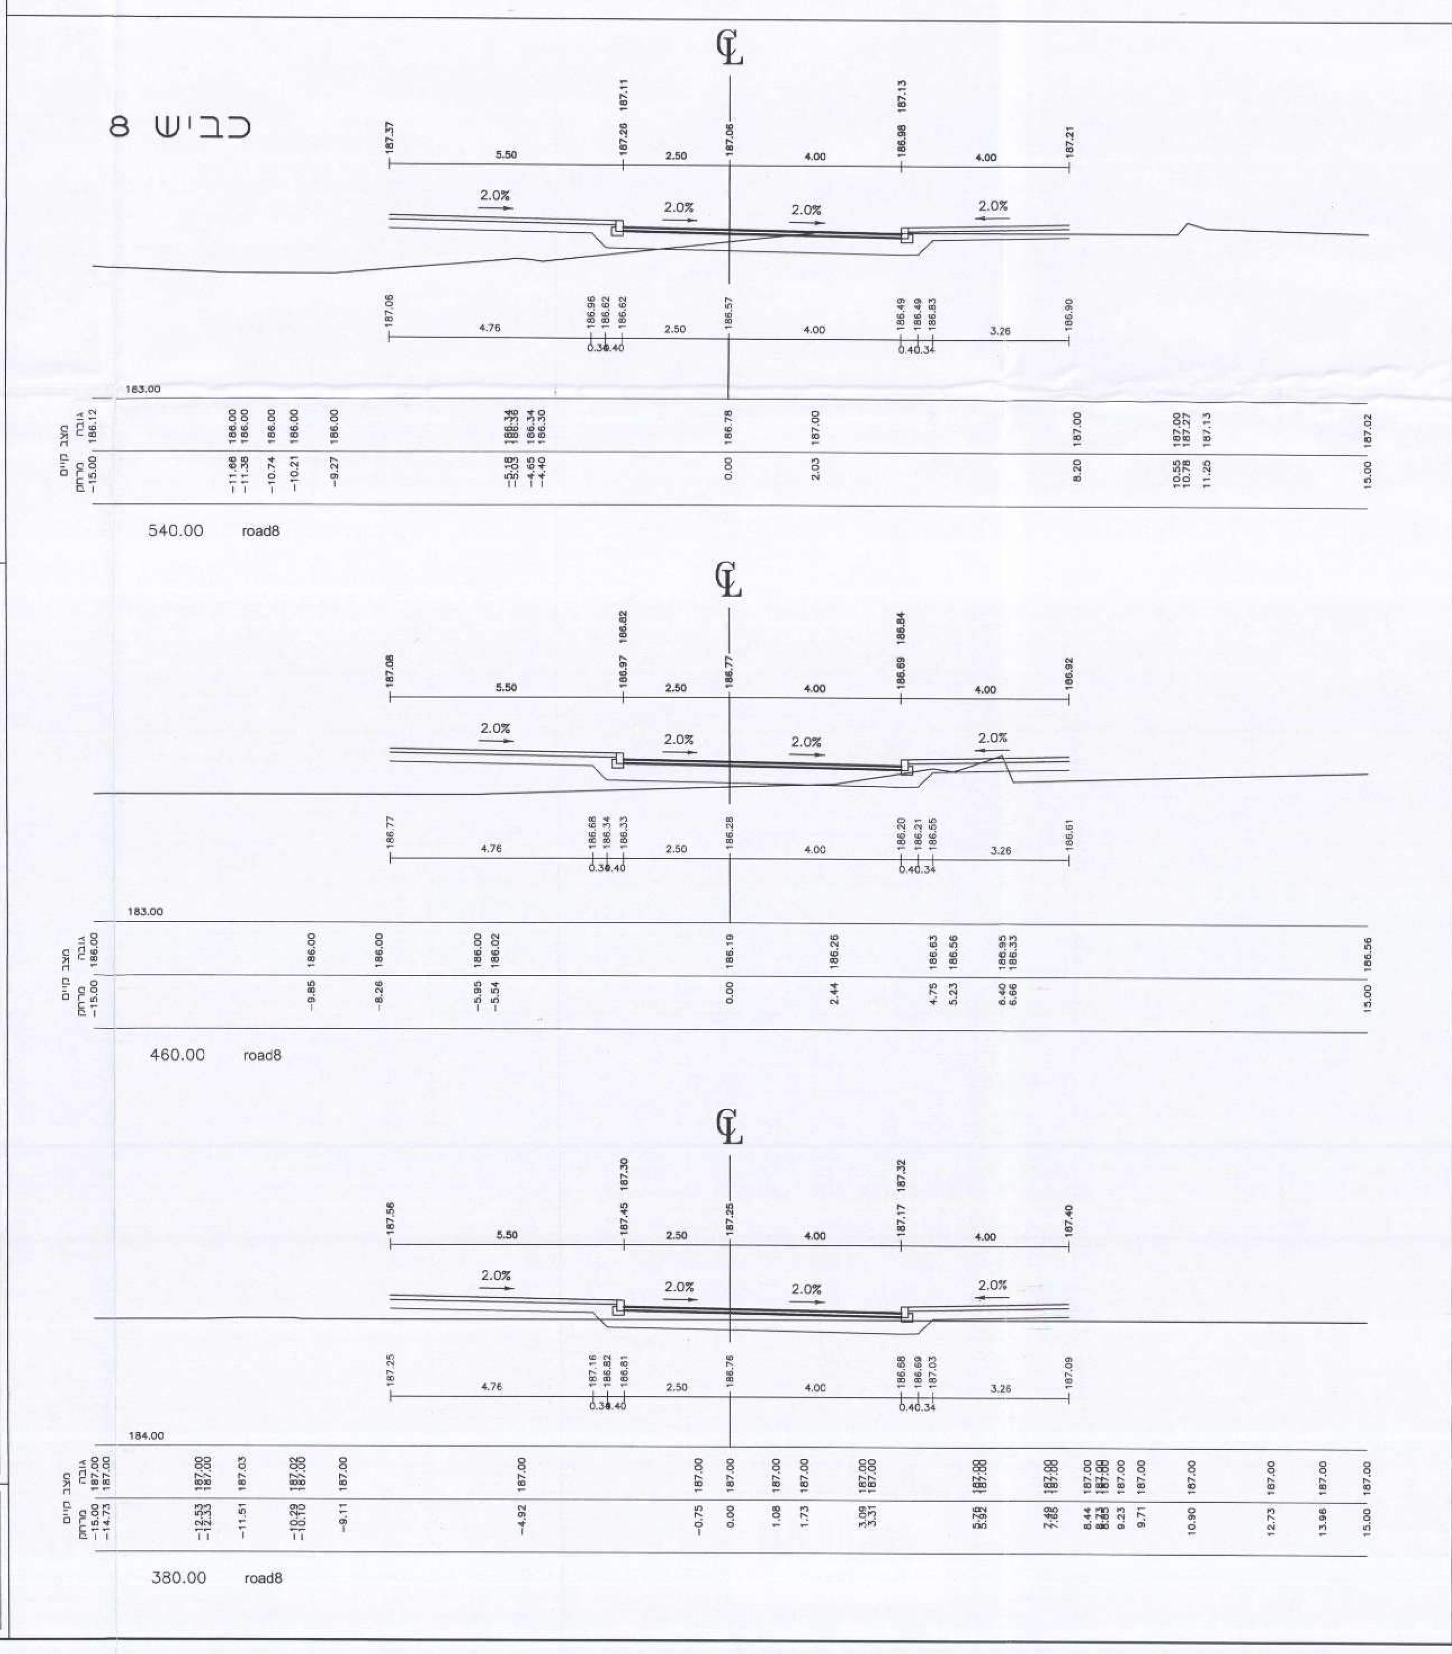


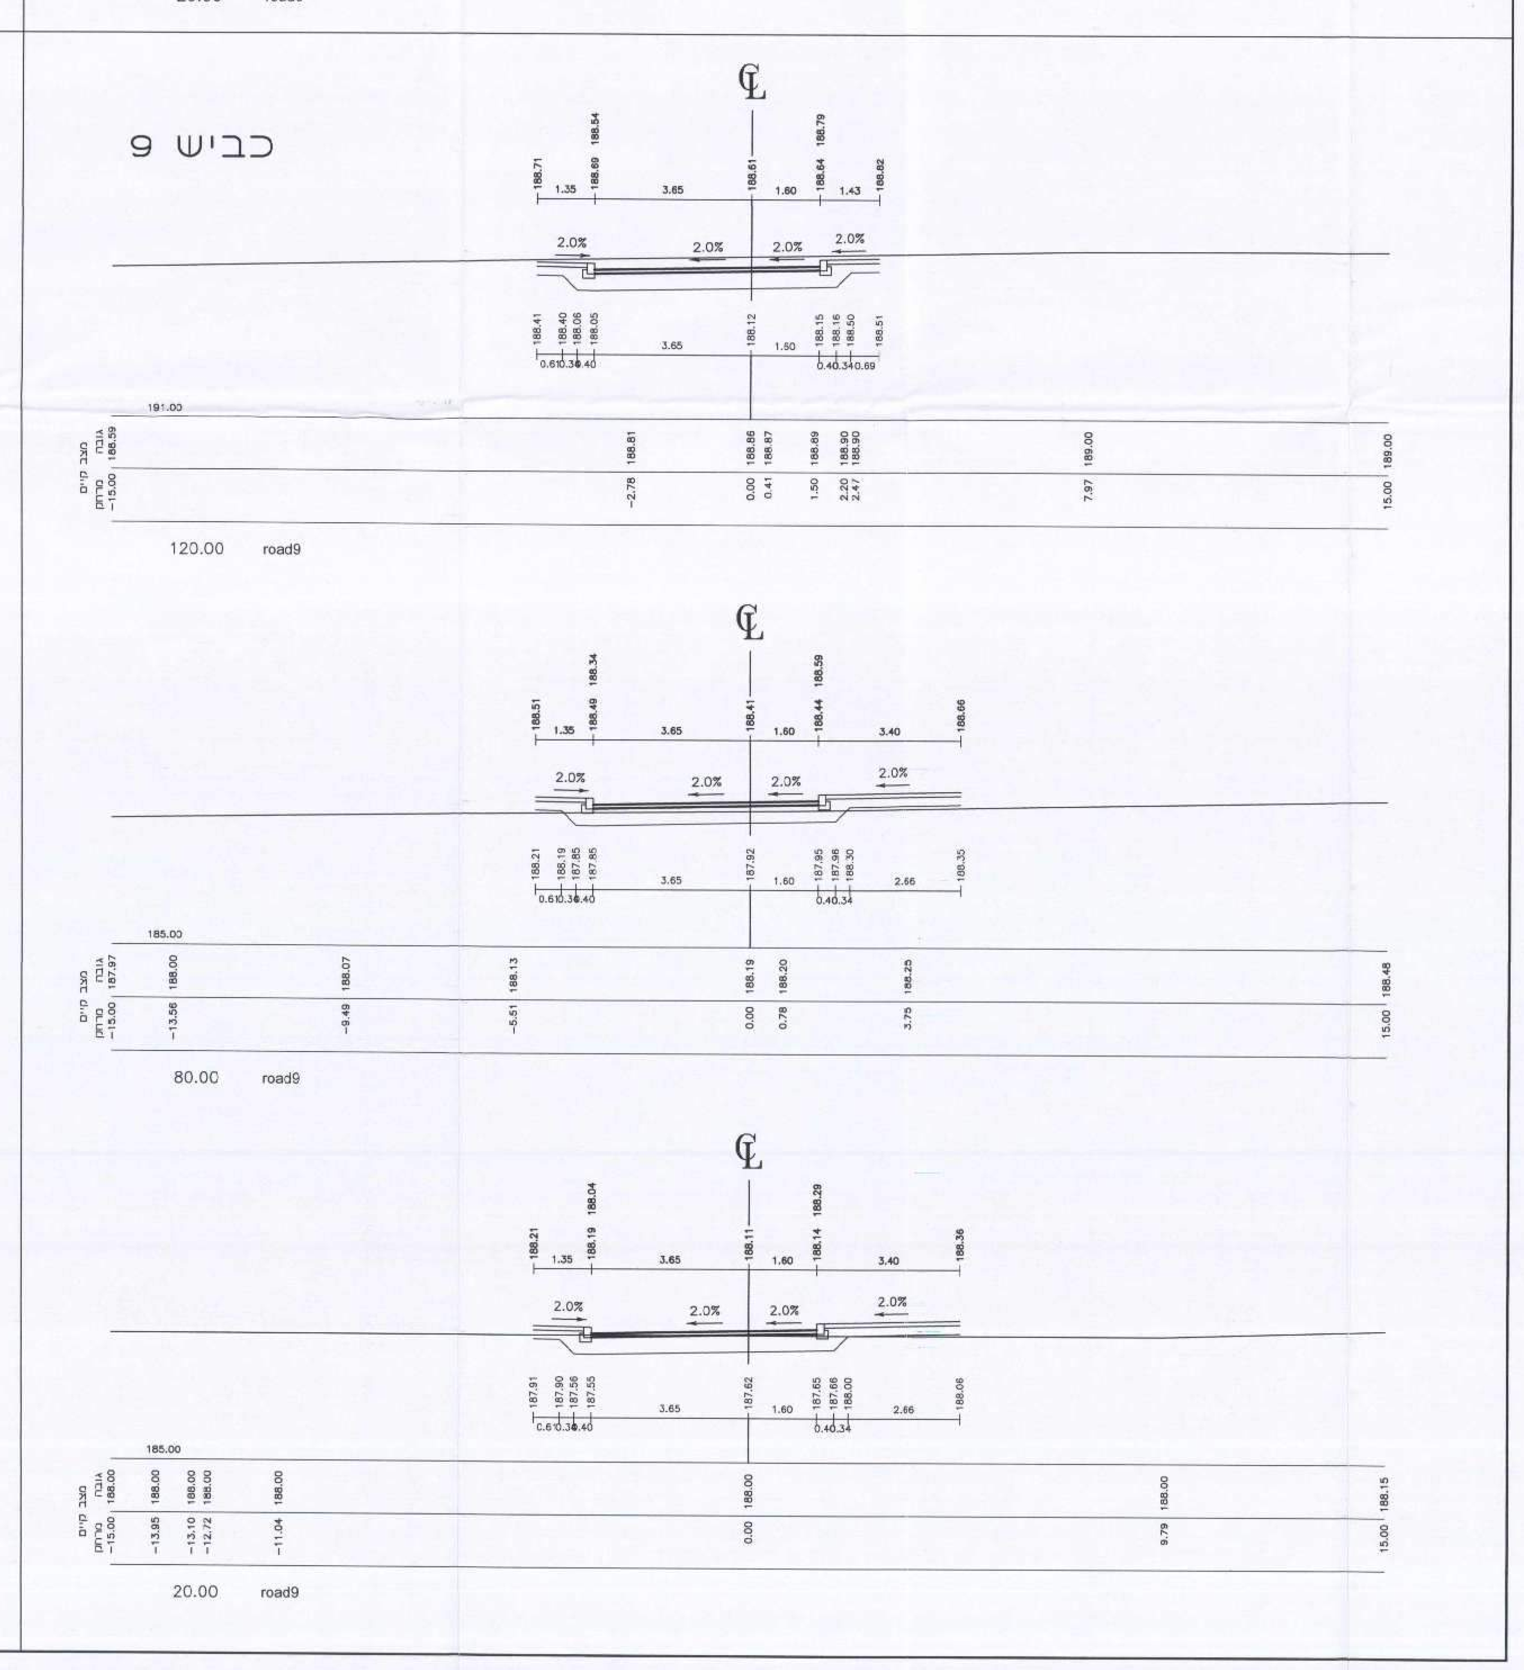


| כמות | תפוצה | תאריך |
|---|---|---|

| מס' | שינויים | תאריך |
|---|---|---|

הערות :

| מס' הפעלה | שם הפרוייקט |
|---|---|
| | # מושב שדה אילן |
| | מנהל הפרוייקט |

מינהל התכנון - מחוז צפון
חוק התכנון והבניה, תשכ"ה - 1965
אישור תכנית מס' 21597
הועדה המחוזית לתכנון ולבניה החליטה ביום 16.3.16 לאשר את התכנית
התכנית לא נקבעה טעונה אישור שר
התכנית נקבעה טעונה אישור שר
מנהל מינהל התכנון / יו"ר הועדה המחוזית

שם התכנית :
## חתכים אופיינים
## כבישים 9,8,6,5

| | תאריך | שרטט | בדק | אישר |
|---|---|---|---|---|
| לעיון | 14.11.2013 | | | |
| למכרז | | | | |
| לביצוע | | | | |

הערה :הקבלן אחראי על כל המדידות.
על הקבלן להודיע מיד למתכנן על כל סטיה במדידות.
אין למדוד בק.מ. על התכנית.

אישור

הודעה על אישור תכנית מס' 21597
פורסמה בילקוט הפרסומים מס'
מיום

| | |
|---|---|
| תאריך 14.11.2013 | תכנית מס' 4.2 |
| ק.מ. 1 : 100 | |
| מס' עבודה 4252 קובץ F:\4252-g\sec-1mid.dgn | גליון מתוך גליונות |

א.ט. הנדסה-תכנון, יעוץ ומדידות
רקפת 145, ד.נ. משגב 20175 טל' 04-9800323 פקס' 04-9800018

מינהל התכנון
הועדה המחוזית צפון
21-03-2016
נתקבל