תכנית 257-0280438 11/10/2015 23:52:53 נספח תנועה

מינהל התכנון - מחוז צפון
חוק התכנון והבניה, התשכ"ה - 1965
אישור תכנית מס' 257-0280438--
הועדה המקומית לתכנון ולבניה הוחליטה ביום 12/02/16 לאשר את התכנית
☐ התכנית לא נקבעה טעונה אישור שר
☐ התכנית נקבעה לעניין אישור שר
מנהל מינהל התכנון | יו"ר הועדה המחוזית

257-0280438--
הודעה על אישור תכנית מס'
פורסמה בילקוט הפרסומים מס'
מיום

הועדה המקומית לתכנון ולבניה
מבוא העמקים
06-03-2016
נתקבל
עליזה ויים

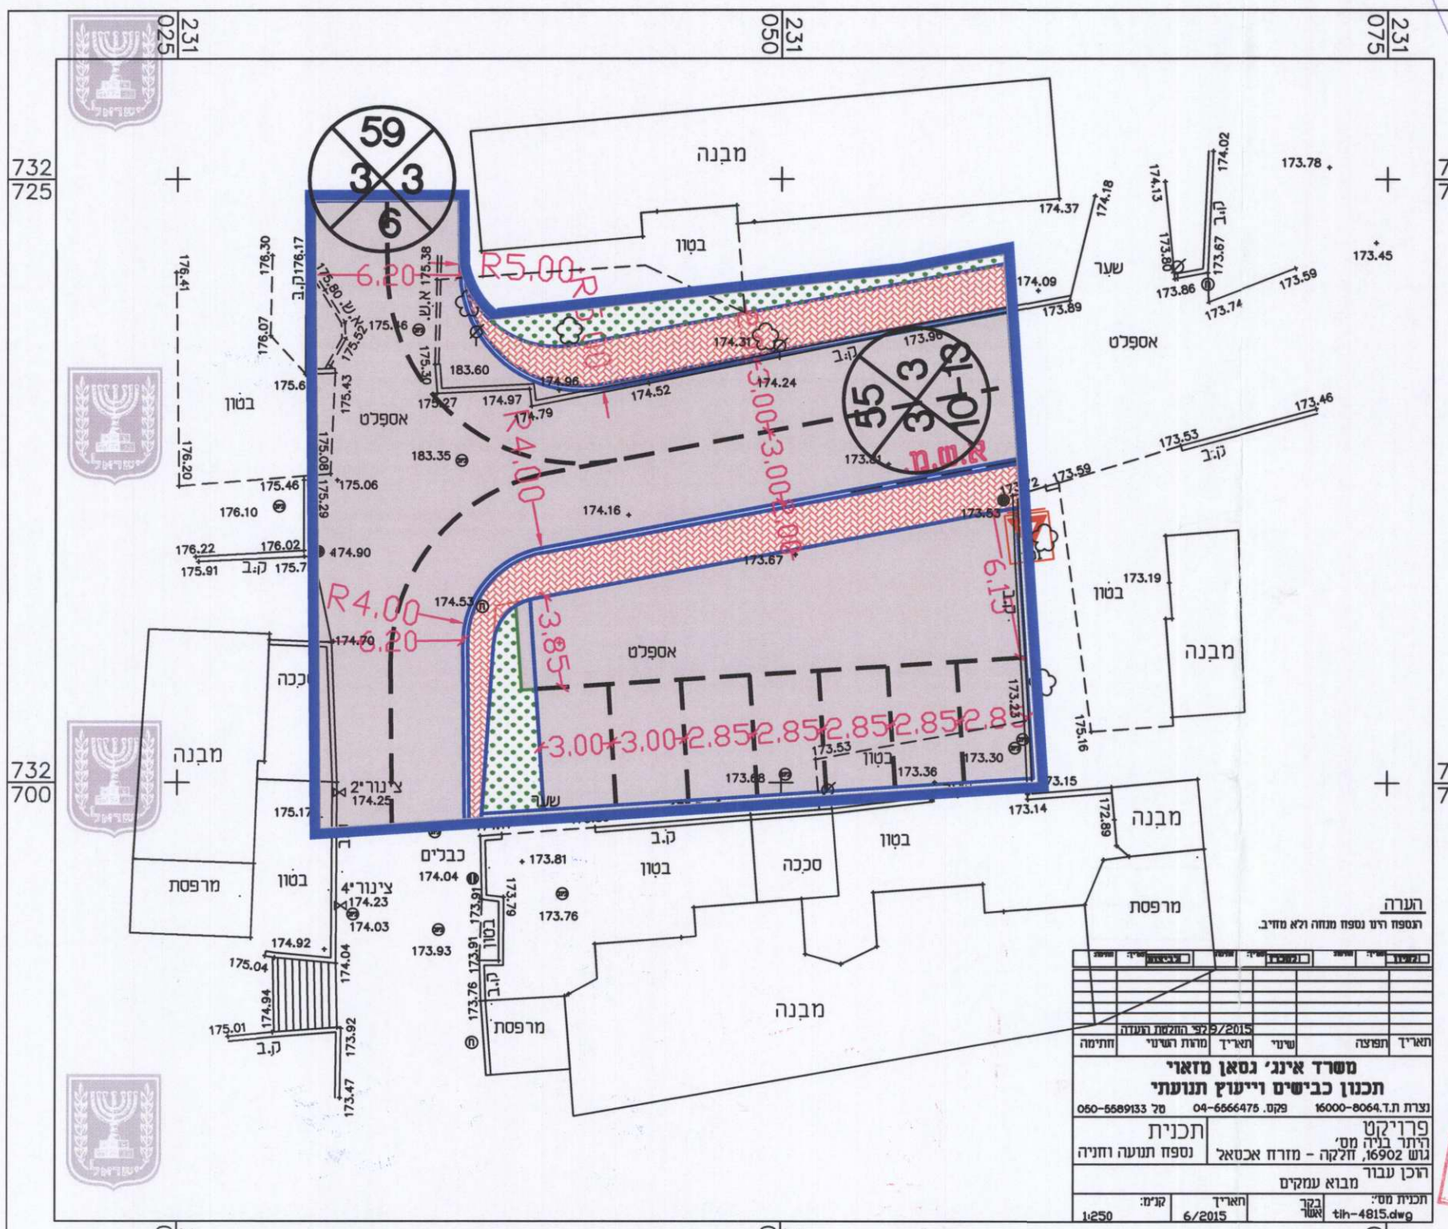

נספח תנועה

איכסאל
שינוי יעוד ממגורים א' לחניון ציבורי ודרך

תחולה	מנחה
תיאור	
תאריך עריכת הנספח	02/06/2015

רשימת התרשימים	קנ"מ
העמדה	1:250
שם תרשים	נספח תנועה וחניה

שמות וחתימות:

עורך הנספח	שם: גסאן מזאוי	חתימה:
	תאגיד:	

22-03-2016