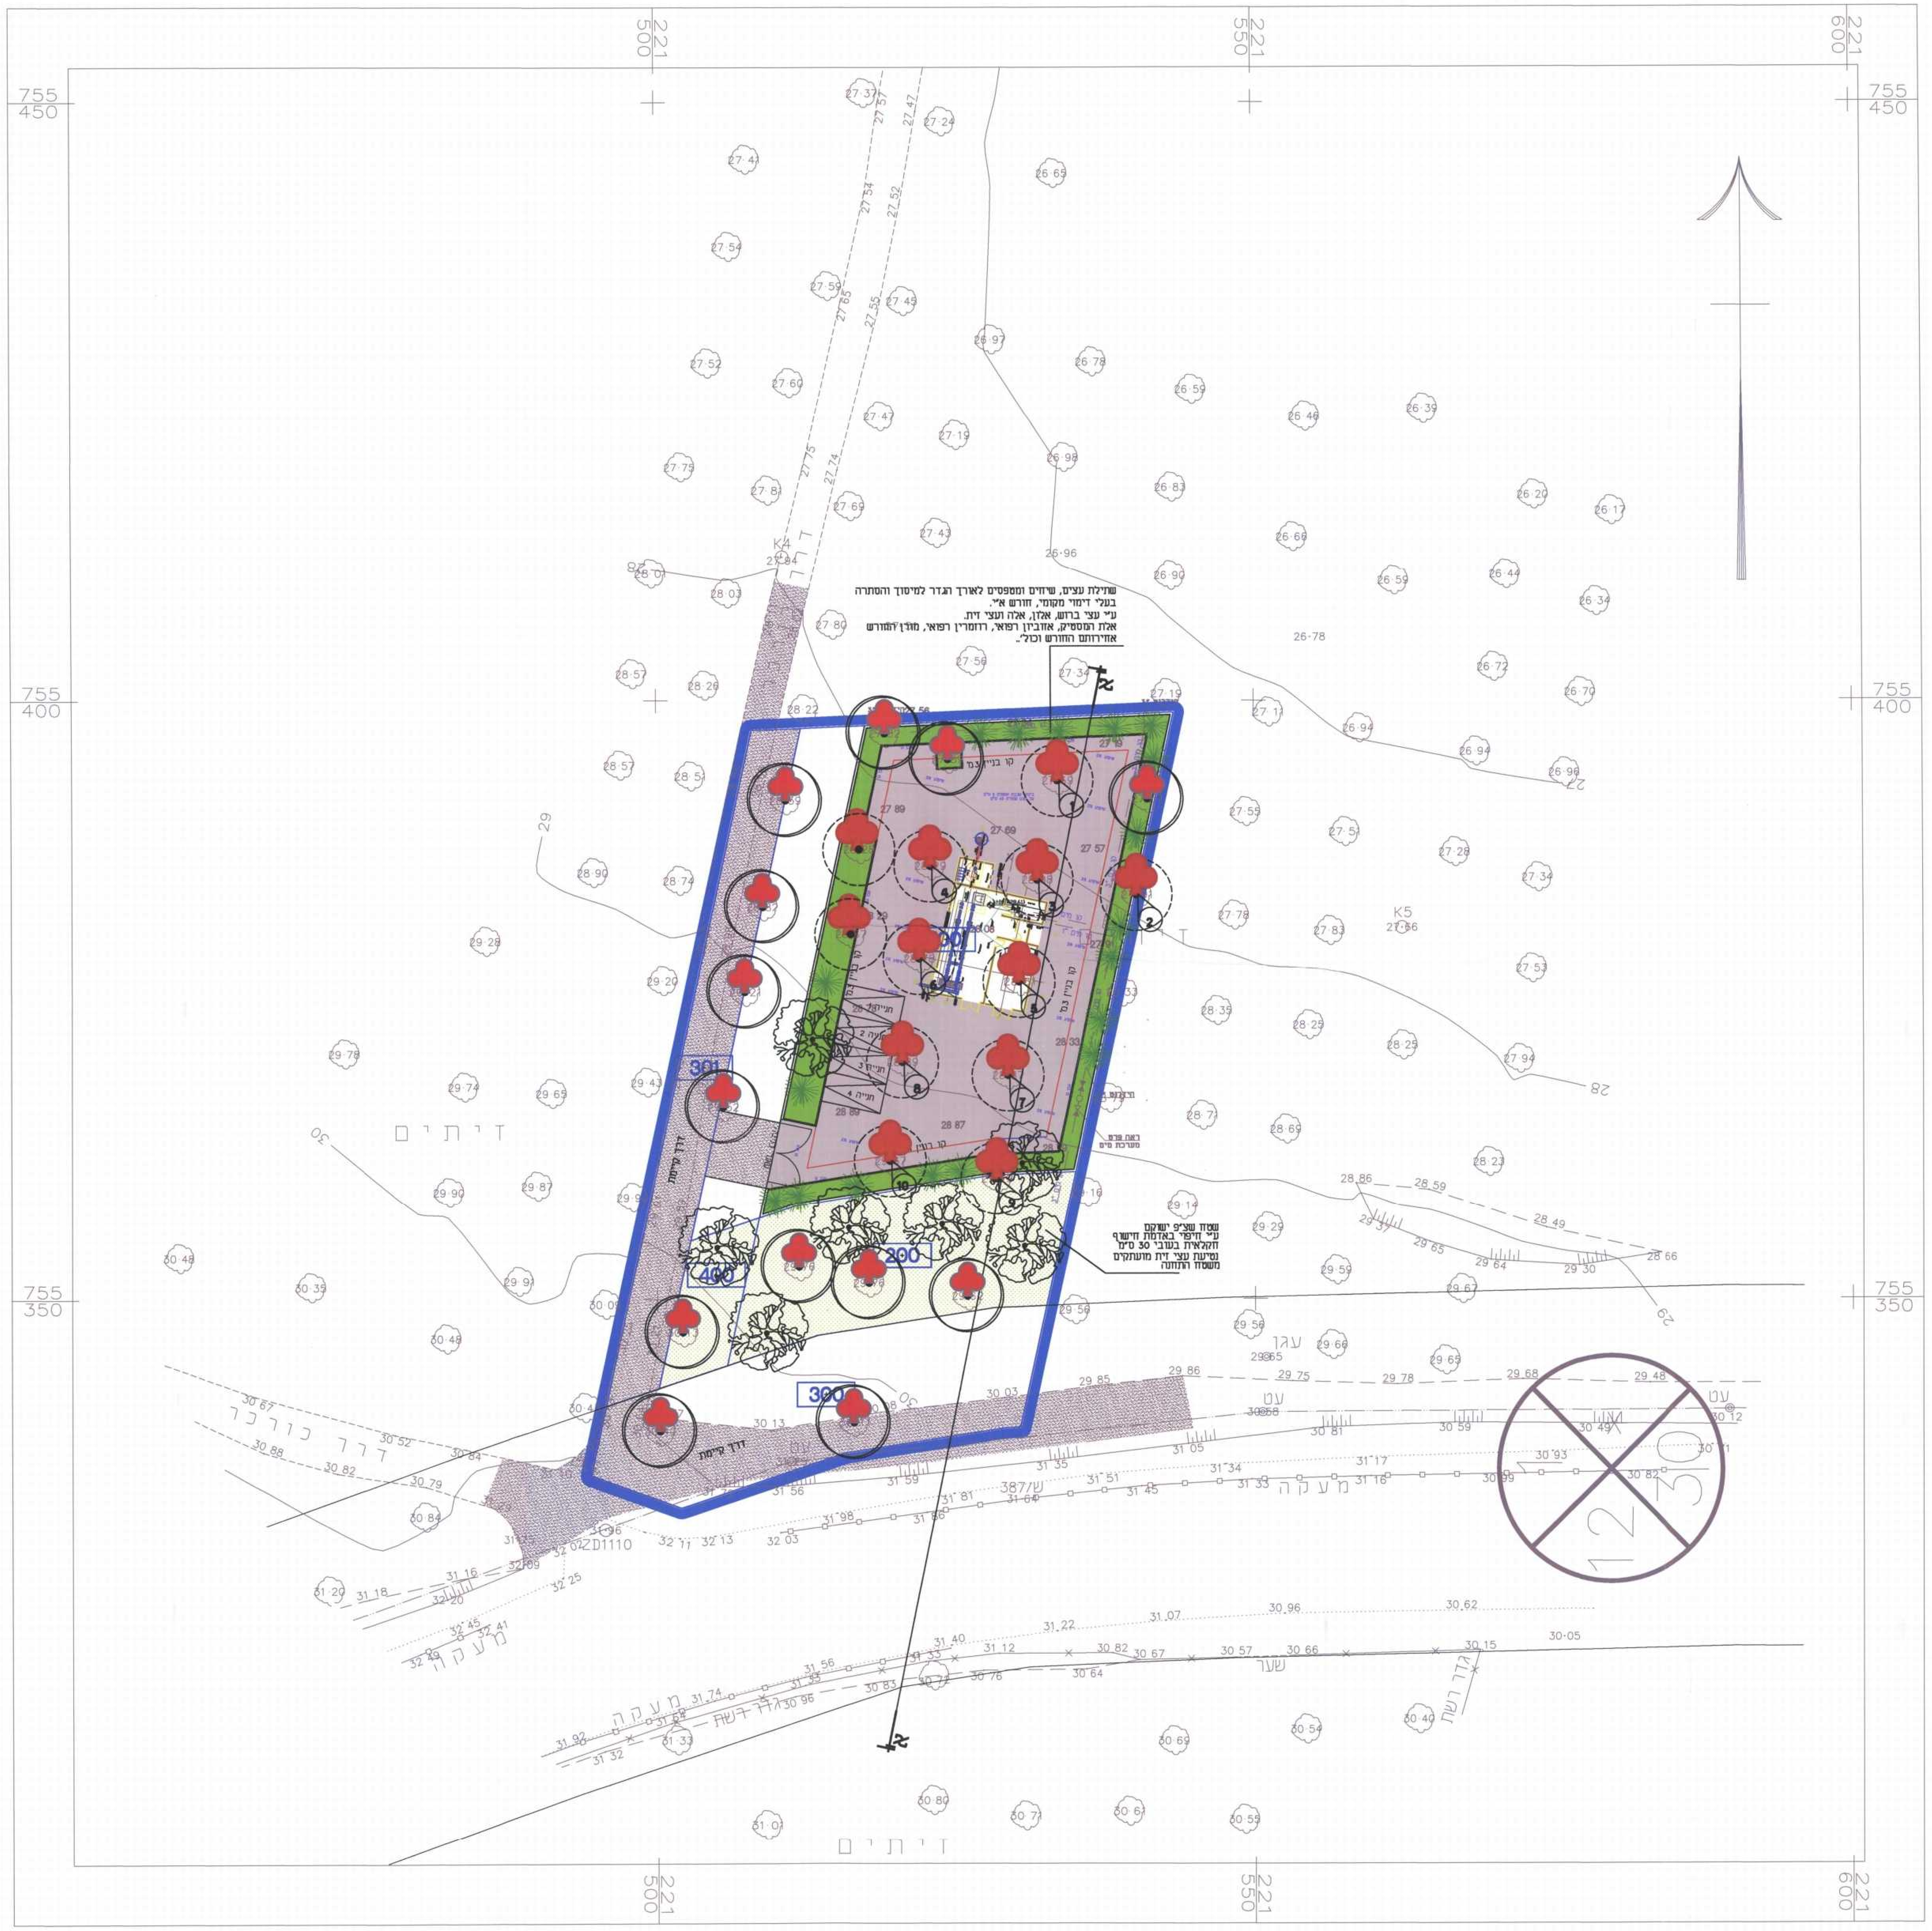

תרשים סביבה

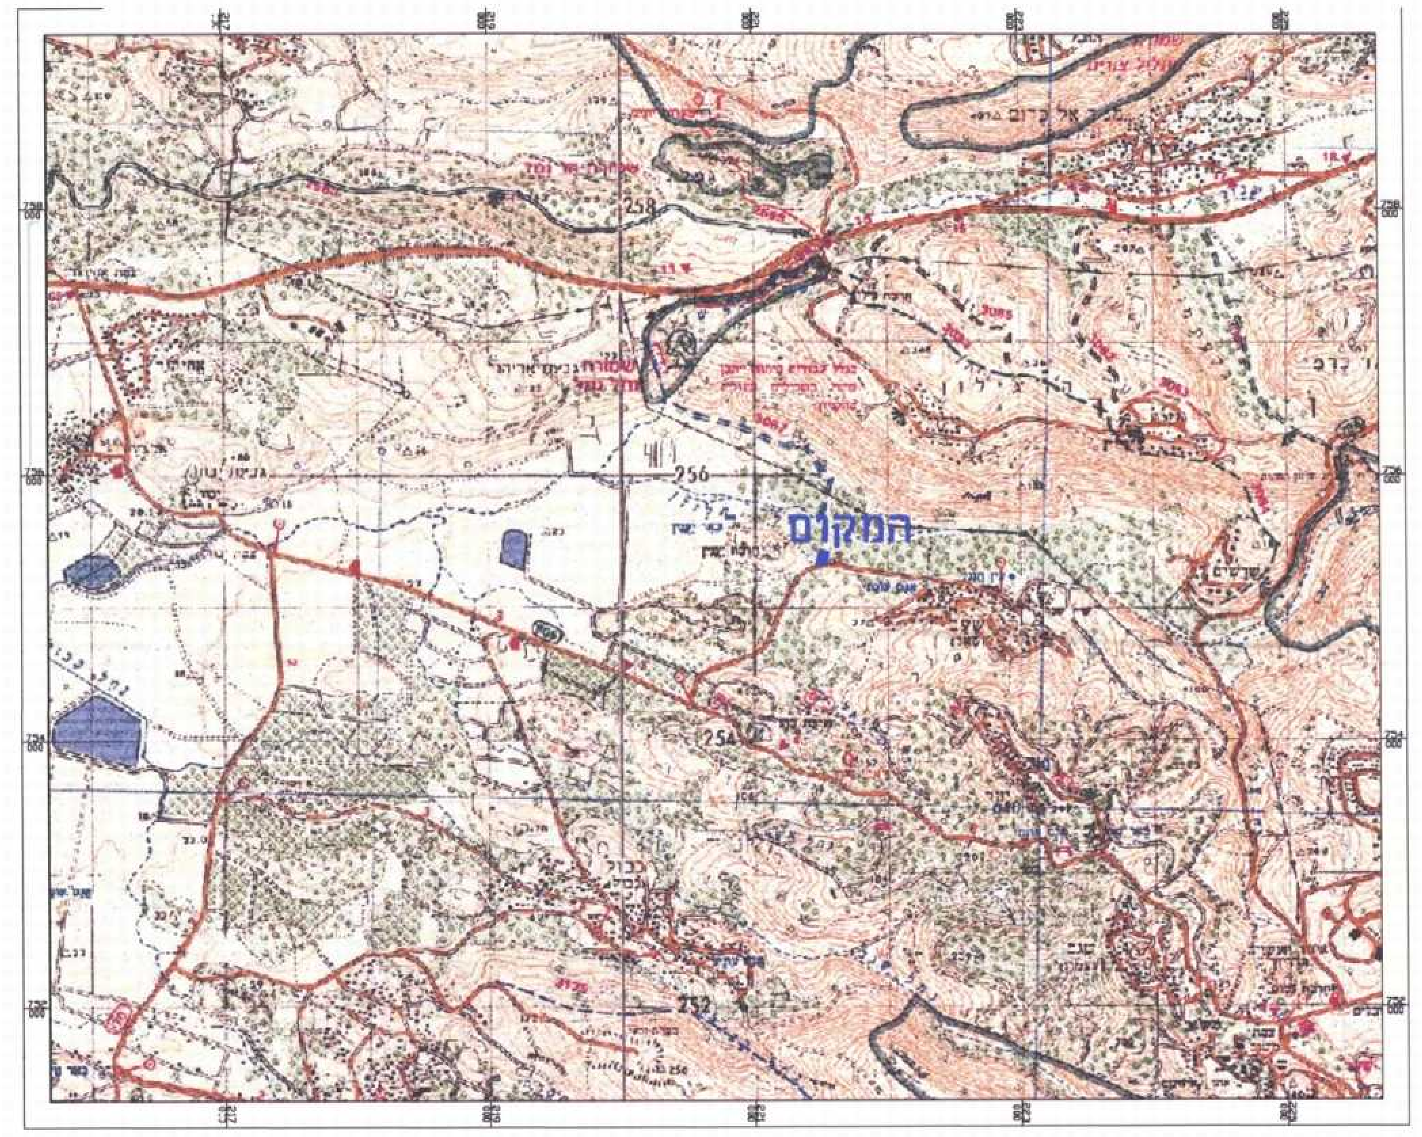

מהדורה	עדכון	תאריך
1	עדכון רקע יעודים ומספר עצים להעתקה	2.8.16

מהדורה	הפצה	תאריך

מקרא:

עץ לשימור
סה"כ 15 לשימור

עץ להעתקה
סה"כ 12 להעתקה

150 מספר עץ

מקרא

גבול עבודה

קו בניין

דרך גישה מאספלט

גינון

קיר מתוכנן

עץ זית קיים להעתקה
סה"כ 10 עצים

עצי זית לשימור

עצי זית מועתקים בחזרה
סה"כ 10 עצים

מנהל התכנון - מחוז צפון
חוק התכנון והבניה תשכ"ה - 1965
אישור תכנית מס' 20583
הועדה המחוזית לתכנון ולבניה החליטה
ביום 20.4.16 לאשר את התכנית
התכנית לא נקבעה טעונה אישור שר
התכנית נקבעה טעונה אישור שר
מנהל מינהל התכנון יו"ר הועדה המחוזית

הודעה על אישור תכנית מס' 20583
פורסמה בילקוט הפרסומים מס'
מיום

סריקה

עלא אבו ריא - אדריכל נוף
מס' רשיון 119833

תוכנית מס' ג/20583

יוזם	תאגיד מים שפרעם
מיקום	שעב גוש 19771 ח' חלקה 12, 17
פרוייקט	תחנת שאיבה לביוב - שעב
תוכנית	?ספח עצים בוגרים

מס' תוכנית	מהדורה	תאריך	קנ"מ
1.2	1	14.1.15	1:250
☐ לעיון	■ לאישור	☐ למכרז	☐ לביצוע

שרטוט	תכנון	אישר
עלא	עלא	עלא

עלא אבוריא- אדריכל נוף
עיצוב נוף

סחנין Tel: 0505927948 Fax: 077 4703482
RayaAla@Gmail.com