



נספח בינוי
לתכנית מס' ג/20583

תחנת שאיבה

שעב

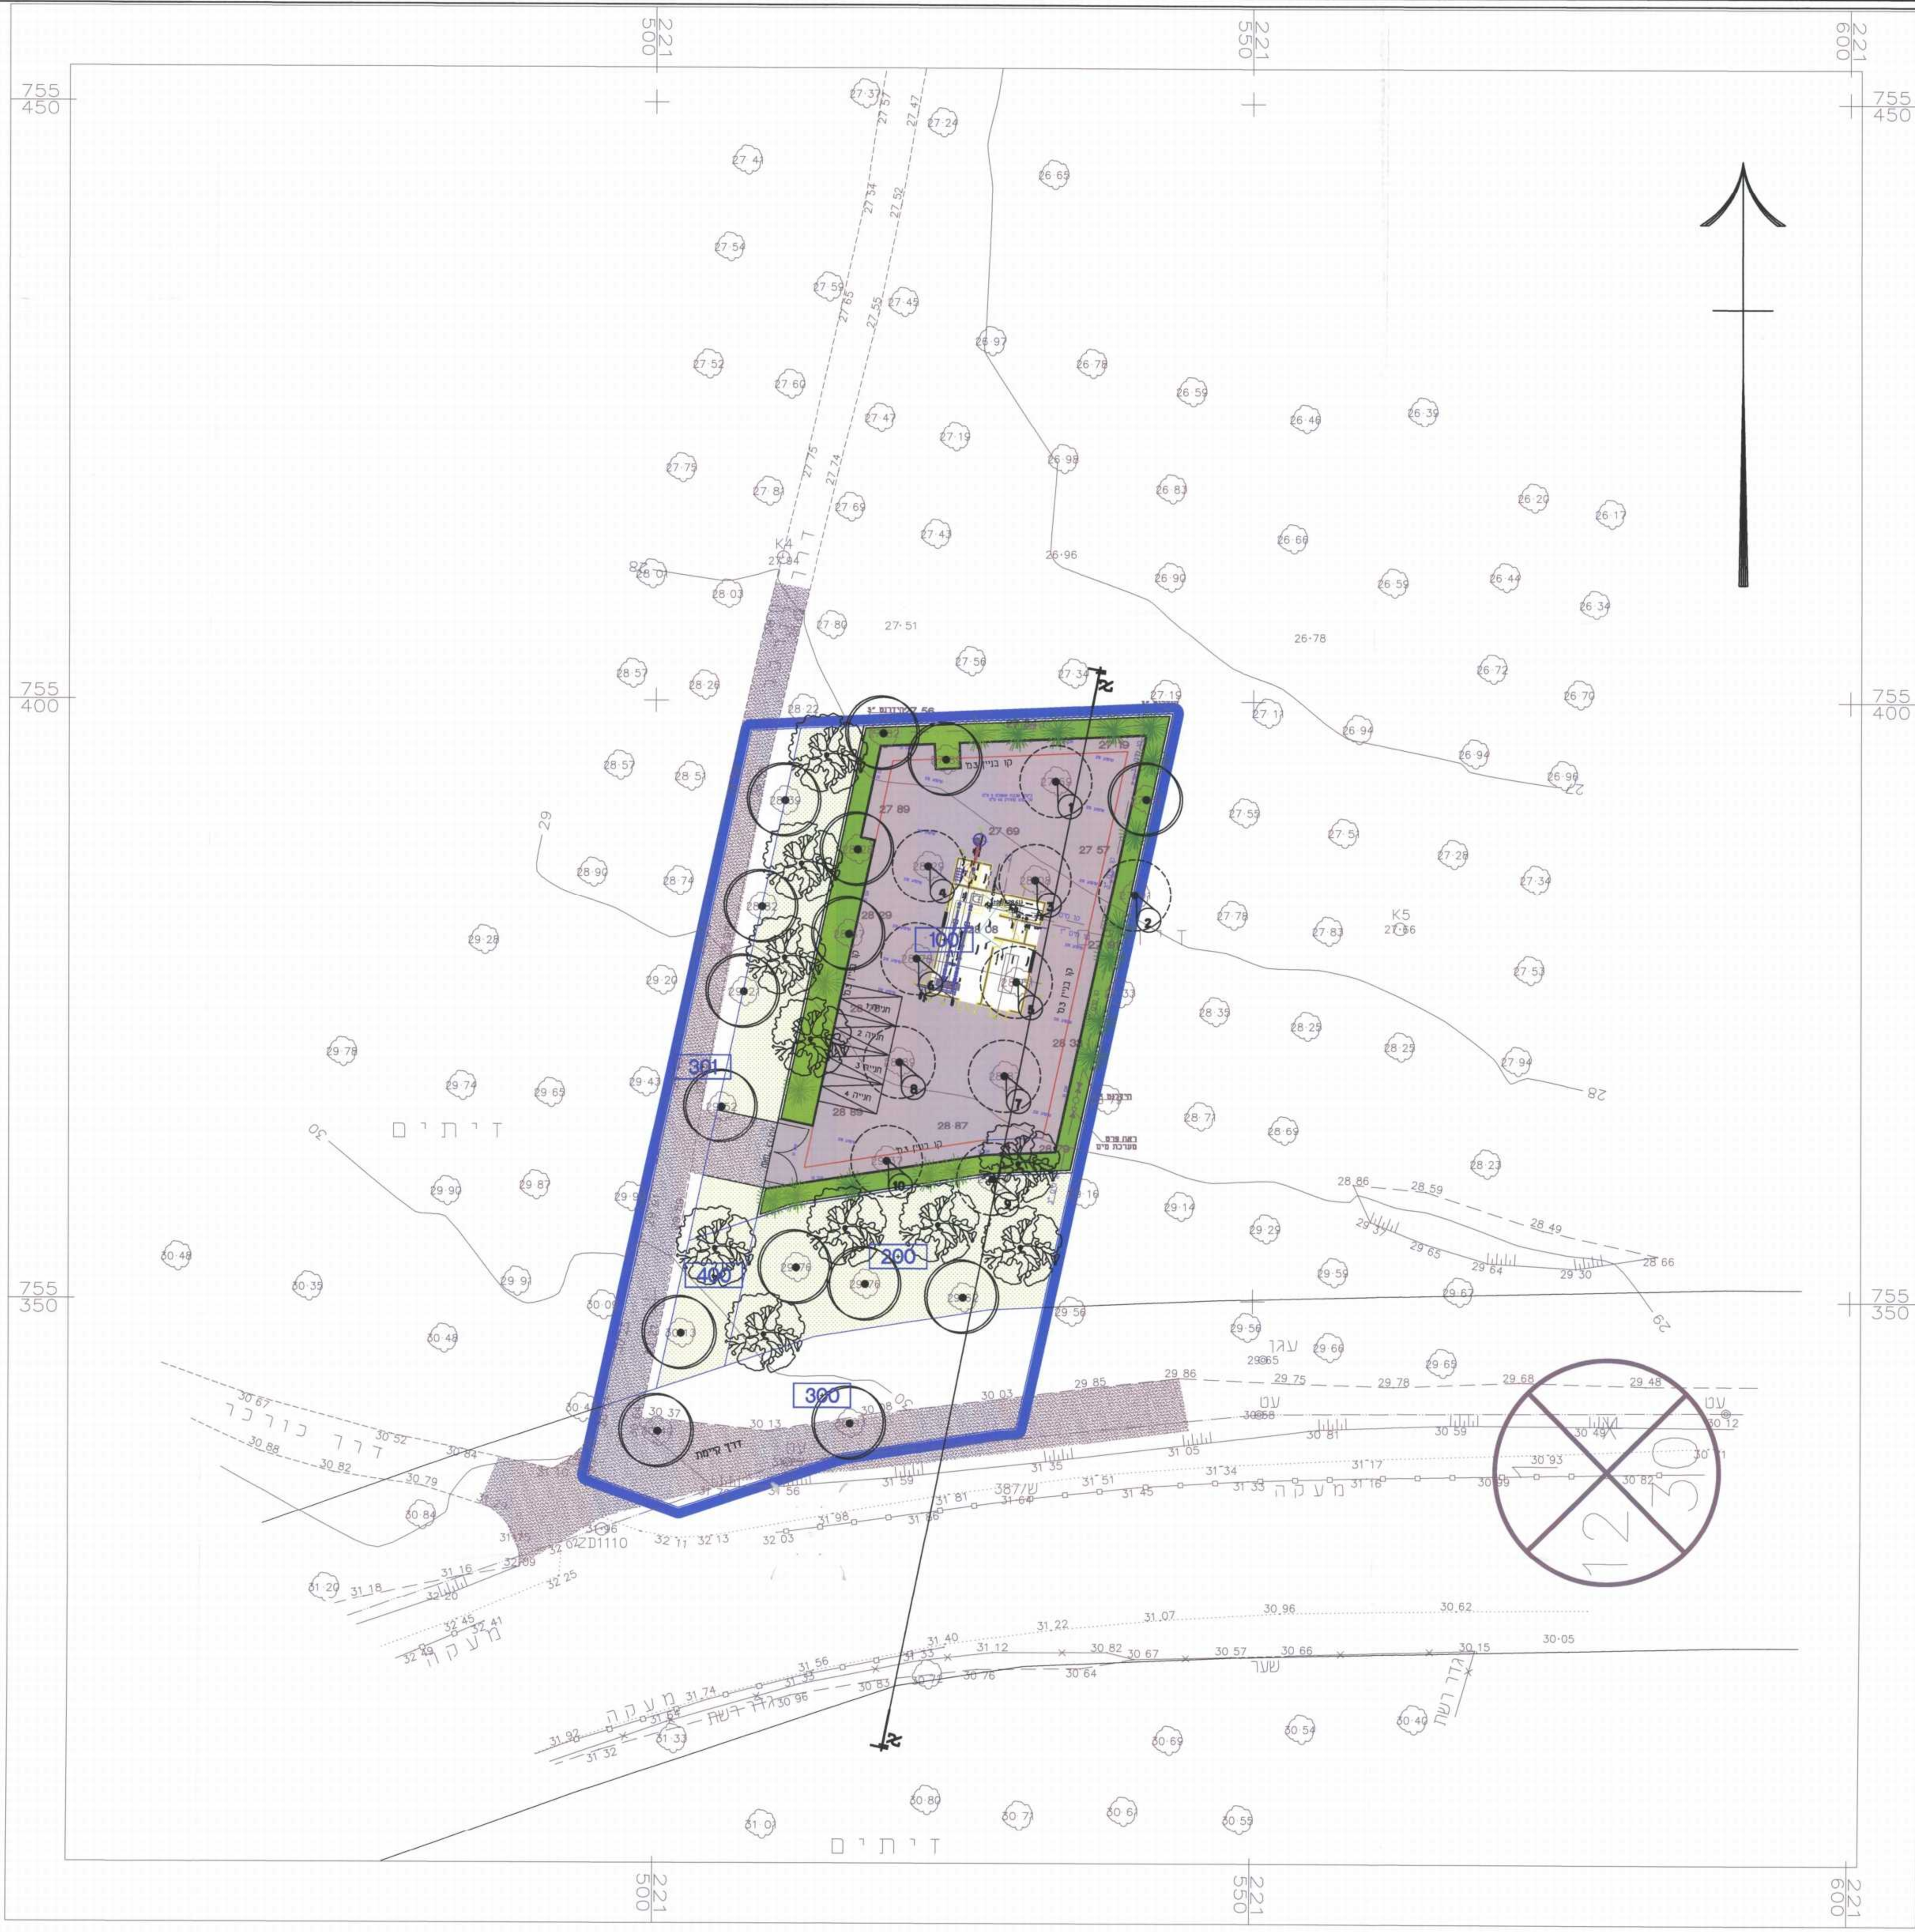

תכנית בינוי קני"מ 1:500

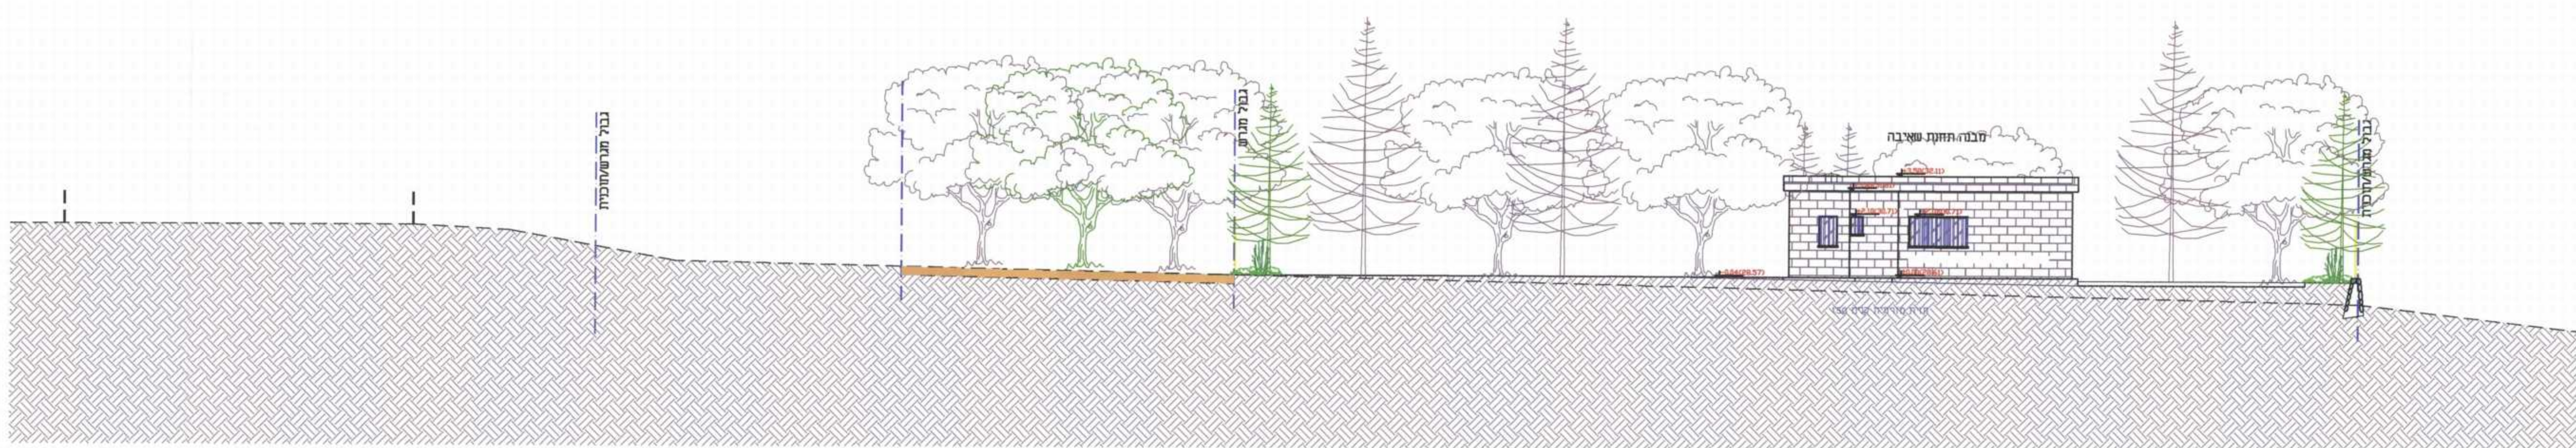

חזן א-א קני"מ 1:125

אישור התכנית
מס' 20583
תאריך: 10.07.16

שם הפרוייקט:		תחנת שאיבה	
שם המזמין:		שעב	
שם המעצב:		נספח בינוי	
לביצוע:	למחרז:	לאישור:	לעיון:
קני"מ: 1:500		תאריך: 10.07.16	
שם:		שם:	

• **איתי זחבי-אדריכל**
מס' 04-6456678, 04-6555712, 04-6555712
Email: itay@zehavy.com
מושב ציפורי - 17910