תכנית מס' 261-0254847

הסדרת מערכת דרכים והקמת קווי בניין-שפרעם ג\21909

נספח כבישים

סוג איחוד וחלוקה	סמכות ראשית מטפלת בתוכנית	היתרים או הרשאות
ללא איחוד וחלוקה	ועדה מחוזית	תכנית שניתן מכוחה להוציא היתרים

מחוז : הצפון
מרחב תכנון מקומי : ועדה מקומית גבעות אלונים
רשות מקומית : עיריית שפרעם
סוג התוכנית : תוכנית מפורטת
שטח התוכנית : 24.902 דונם
קנה מידה : 1:500

גושים וחלקות בתכנית:

גוש	סוג הגוש	חלקות בשלמותן	חלקי חלקות
10274	מוסדר		28.29.30
10276	מוסדר		4.5.6.8.9.10
10277	מוסדר	2.3	1.4.5.6.7.10
10374	מוסדר		2

שלב: מילוי תנאים למתן תוקף מהדורה : 1 תאריך : 15/05/2016

חותמות מוסד התכנון :

שמות וחתימות :

יזום ומגיש התכנית	שם: עיריית שפר-עם ת.ז.		חתימה:
	כתובת: שפר-עם 20200 ת.ד. 1		
	טלפון: 049059111	פקס: 049059102	דואל
בעל הזכויות בקרקע	שם: עיריית שפר-עם ופרטיים לפי נסח רישום ת.ז.		חתימה:
	כתובת: שפר-עם 20200		
	טלפון:	פקס:	חתימה:
עורך התכנית	שם: ג'יריס אסעד		חתימה:
	כתובת: ת.ד. 285 שפר-עם 20200		
	טלפון: 049866677 0522361878	פקס: 049866677	דואל: samirjer@netvision.net.il
מודד	שם: ג'יריס אסעד		חתימה:
	כתובת: ת.ד. 285 שפר-עם 20200		
	טלפון: 049866677 0522361878	פקס: 049866677	דואל samirjer@netvision.net.il
יועץ תחבורה	שם: חדאד ח.מהנדסים בע"מ אינג' חדאד חביב ת.ז. 21027875		חתימה:
	כתובת: נצרת ת.ד. 293 מיקוד 16102		
	טלפון: 046555769	פקס: 046552570	דואל haddad-h@zahav.net.il

חתכים טיפוסים לכבישים-ק.נ.מ 1:100

חתך טיפוסי לכביש ברוחב 15 מ' :

חתך טיפוסי לכביש ברוחב 12 מ' :

10.9.2015	עבור המודד אסעד ג'יריס	dwg.plt
22.4.2013	עבור המודד אסעד ג'יריס	dwg.plt
תאריך	תפוצה	כמות

עקרון,

10.9.2015	2	עדכון הנספח לפי קובץ המודד מיום 8.9.15	2083alt2.dwg
תאריך	מהדורה	שם שינוי	שם קובץ

המבצע אחראי לבדיקת המידות וכהתאמתו במקום.
על המבצע לבקר את כל
המידות ועל כל טעות או אי התאמה יודיע למתכנן
אין לבצע מידות עיפ מדידה מהשרטוט.

חדד ח. מהנדסים בע"מ

סכון התקנים הישראלי

1:500	
אוקטובר 15	
יעקוב עוויד דיאנה	
יעקוב עוויד דיאנה	
חדד חביב	
2	
2083alt2.dwg	

עקרון: ○ לאישור: ● מקדמי: ○ לביצוע: ○

שפרעם- ג\21909

נספח כבישים
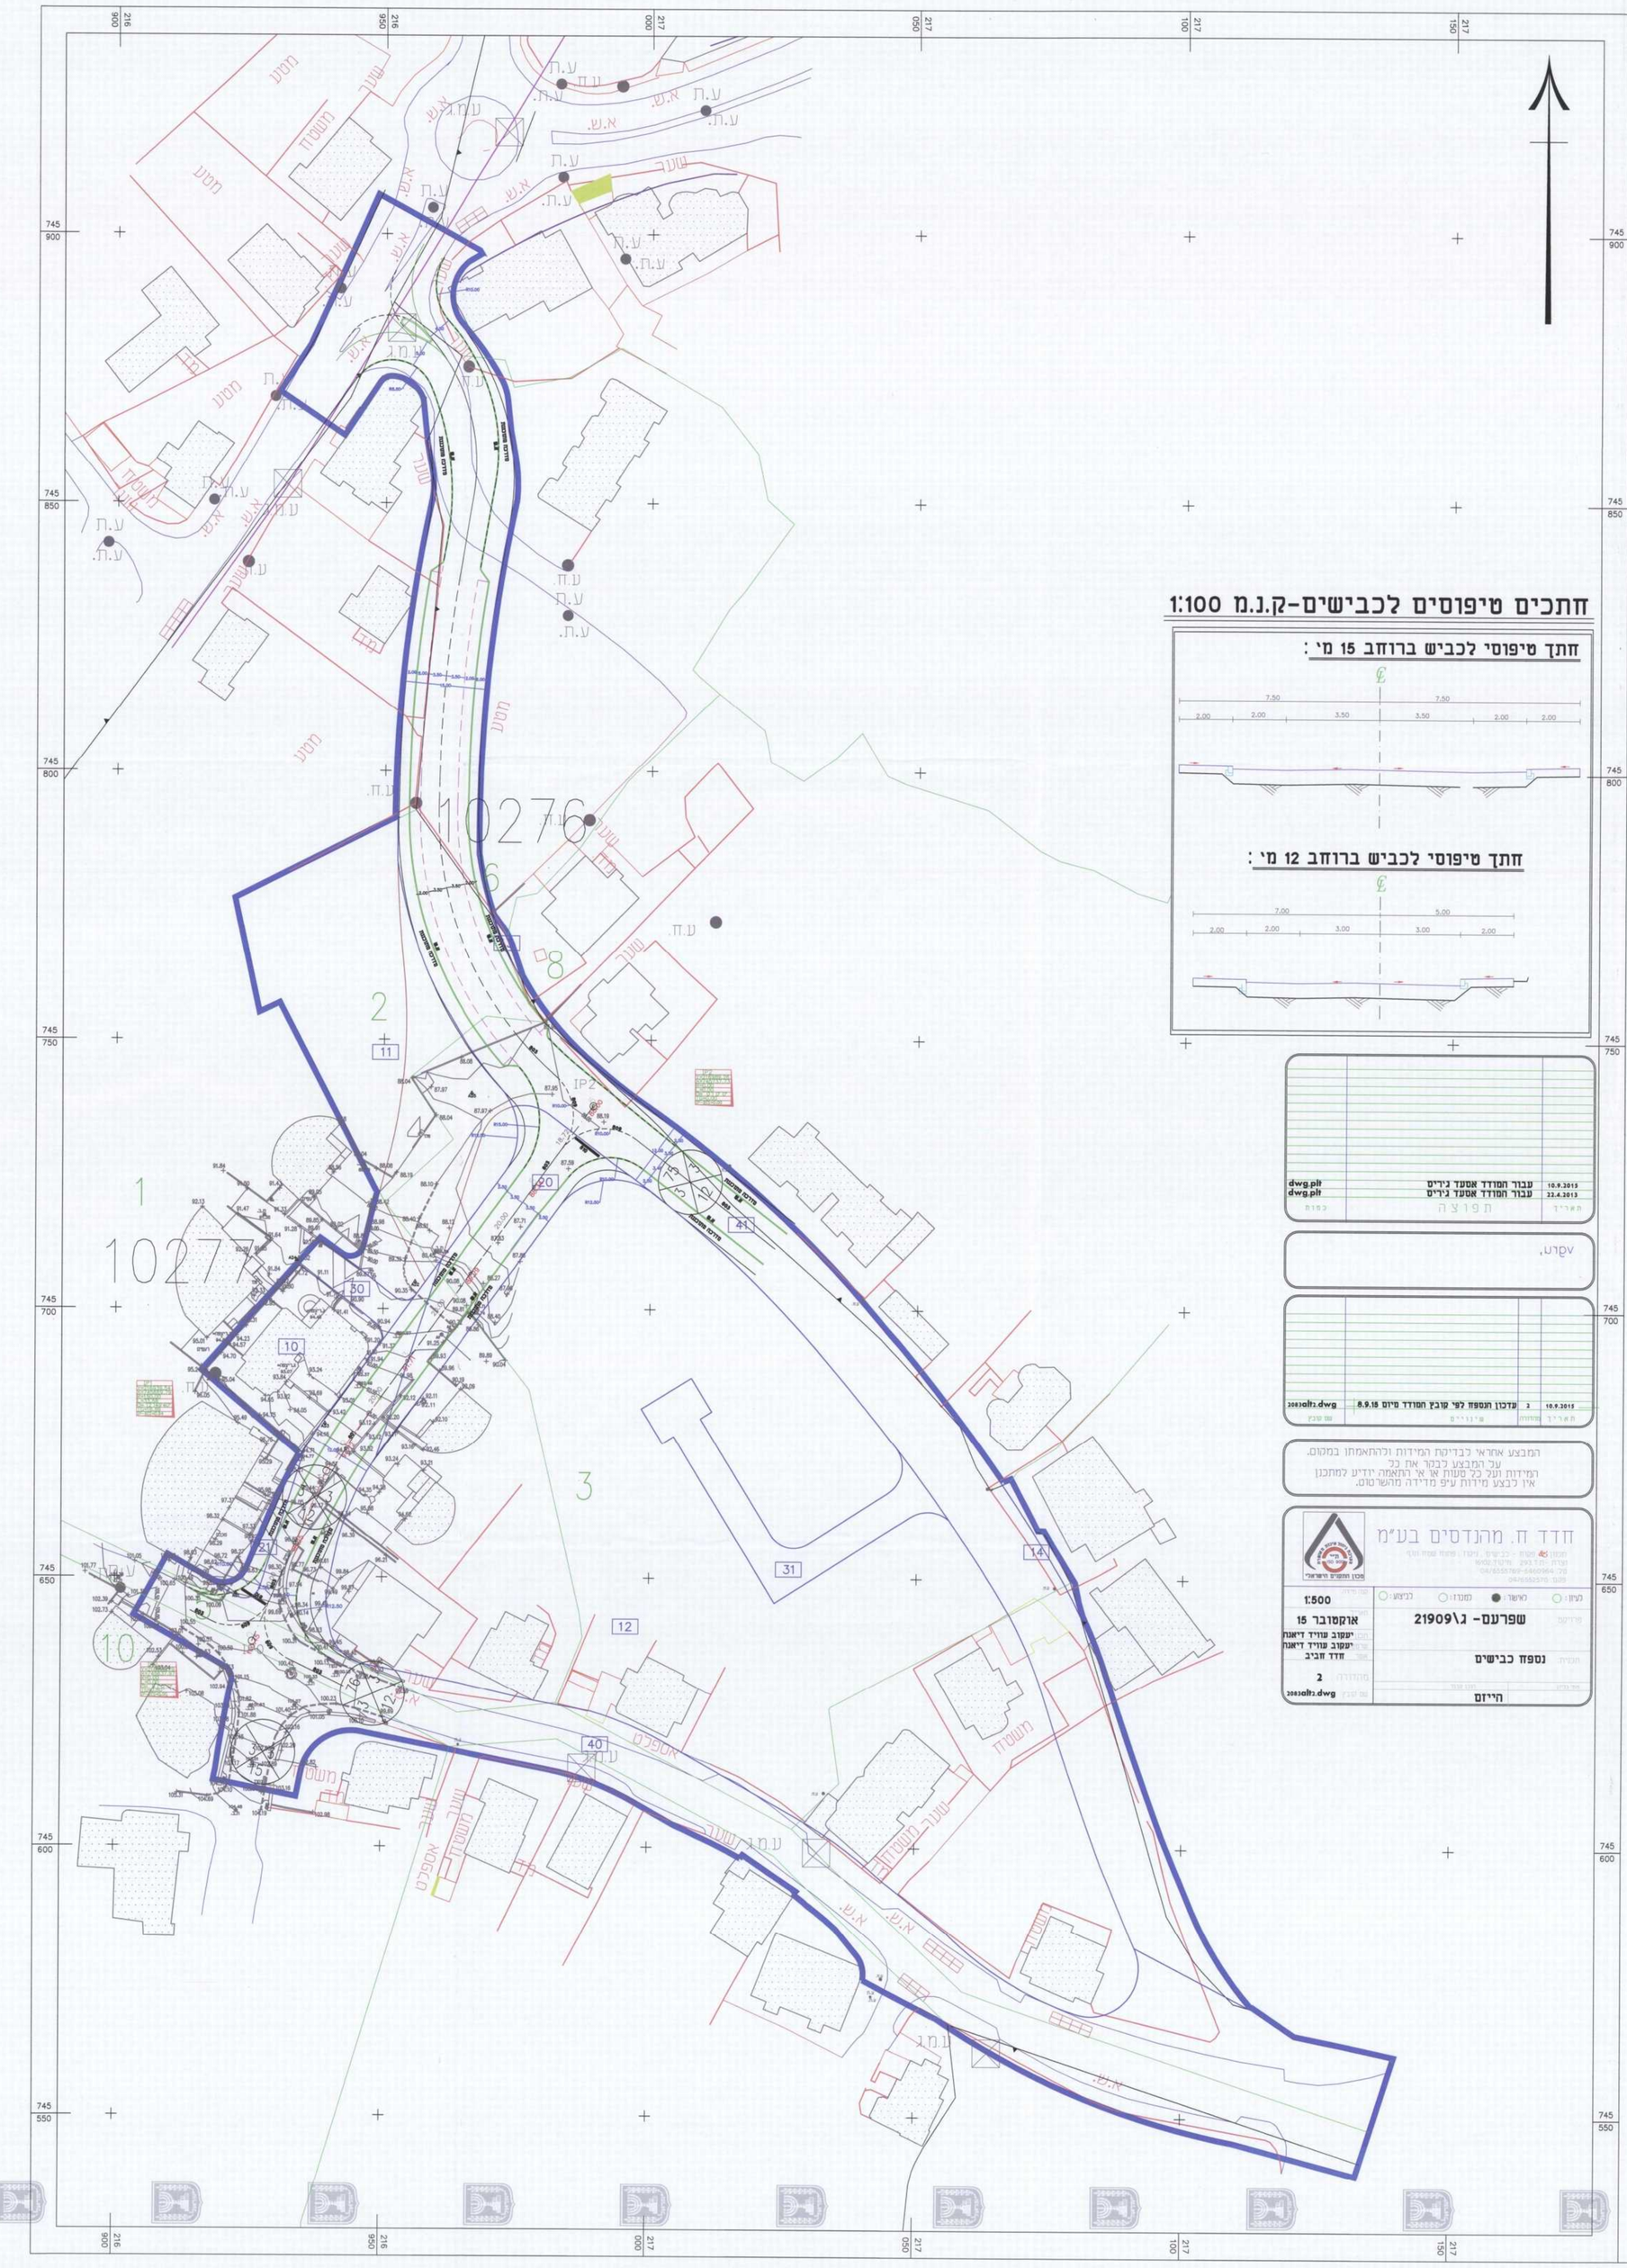
חייזם