

חוק התכנון והבנייה, התשכ"ה - 1965
תכנית מפורטת

מס' 258-0262733

שם התכנית :
שינוי תוואי שביל להולכי רגל
גוש 14106, חלקה 92-גוש חלב


מצב מאושר גליון 1 מתוך 1

שם הנספח	קנימ'
נספח הסדרי תנועה	1 : 250

תאריך 07/10/2015

שמות וחתמות:

 מחלקת: מוזיאון גיסאן מחוזות תנועה הכיבוש תל אביב-יפו: 559133	שם: גסאן מזאוי	עורך התוכנית
	תאריך: תנדסת תחבורה	

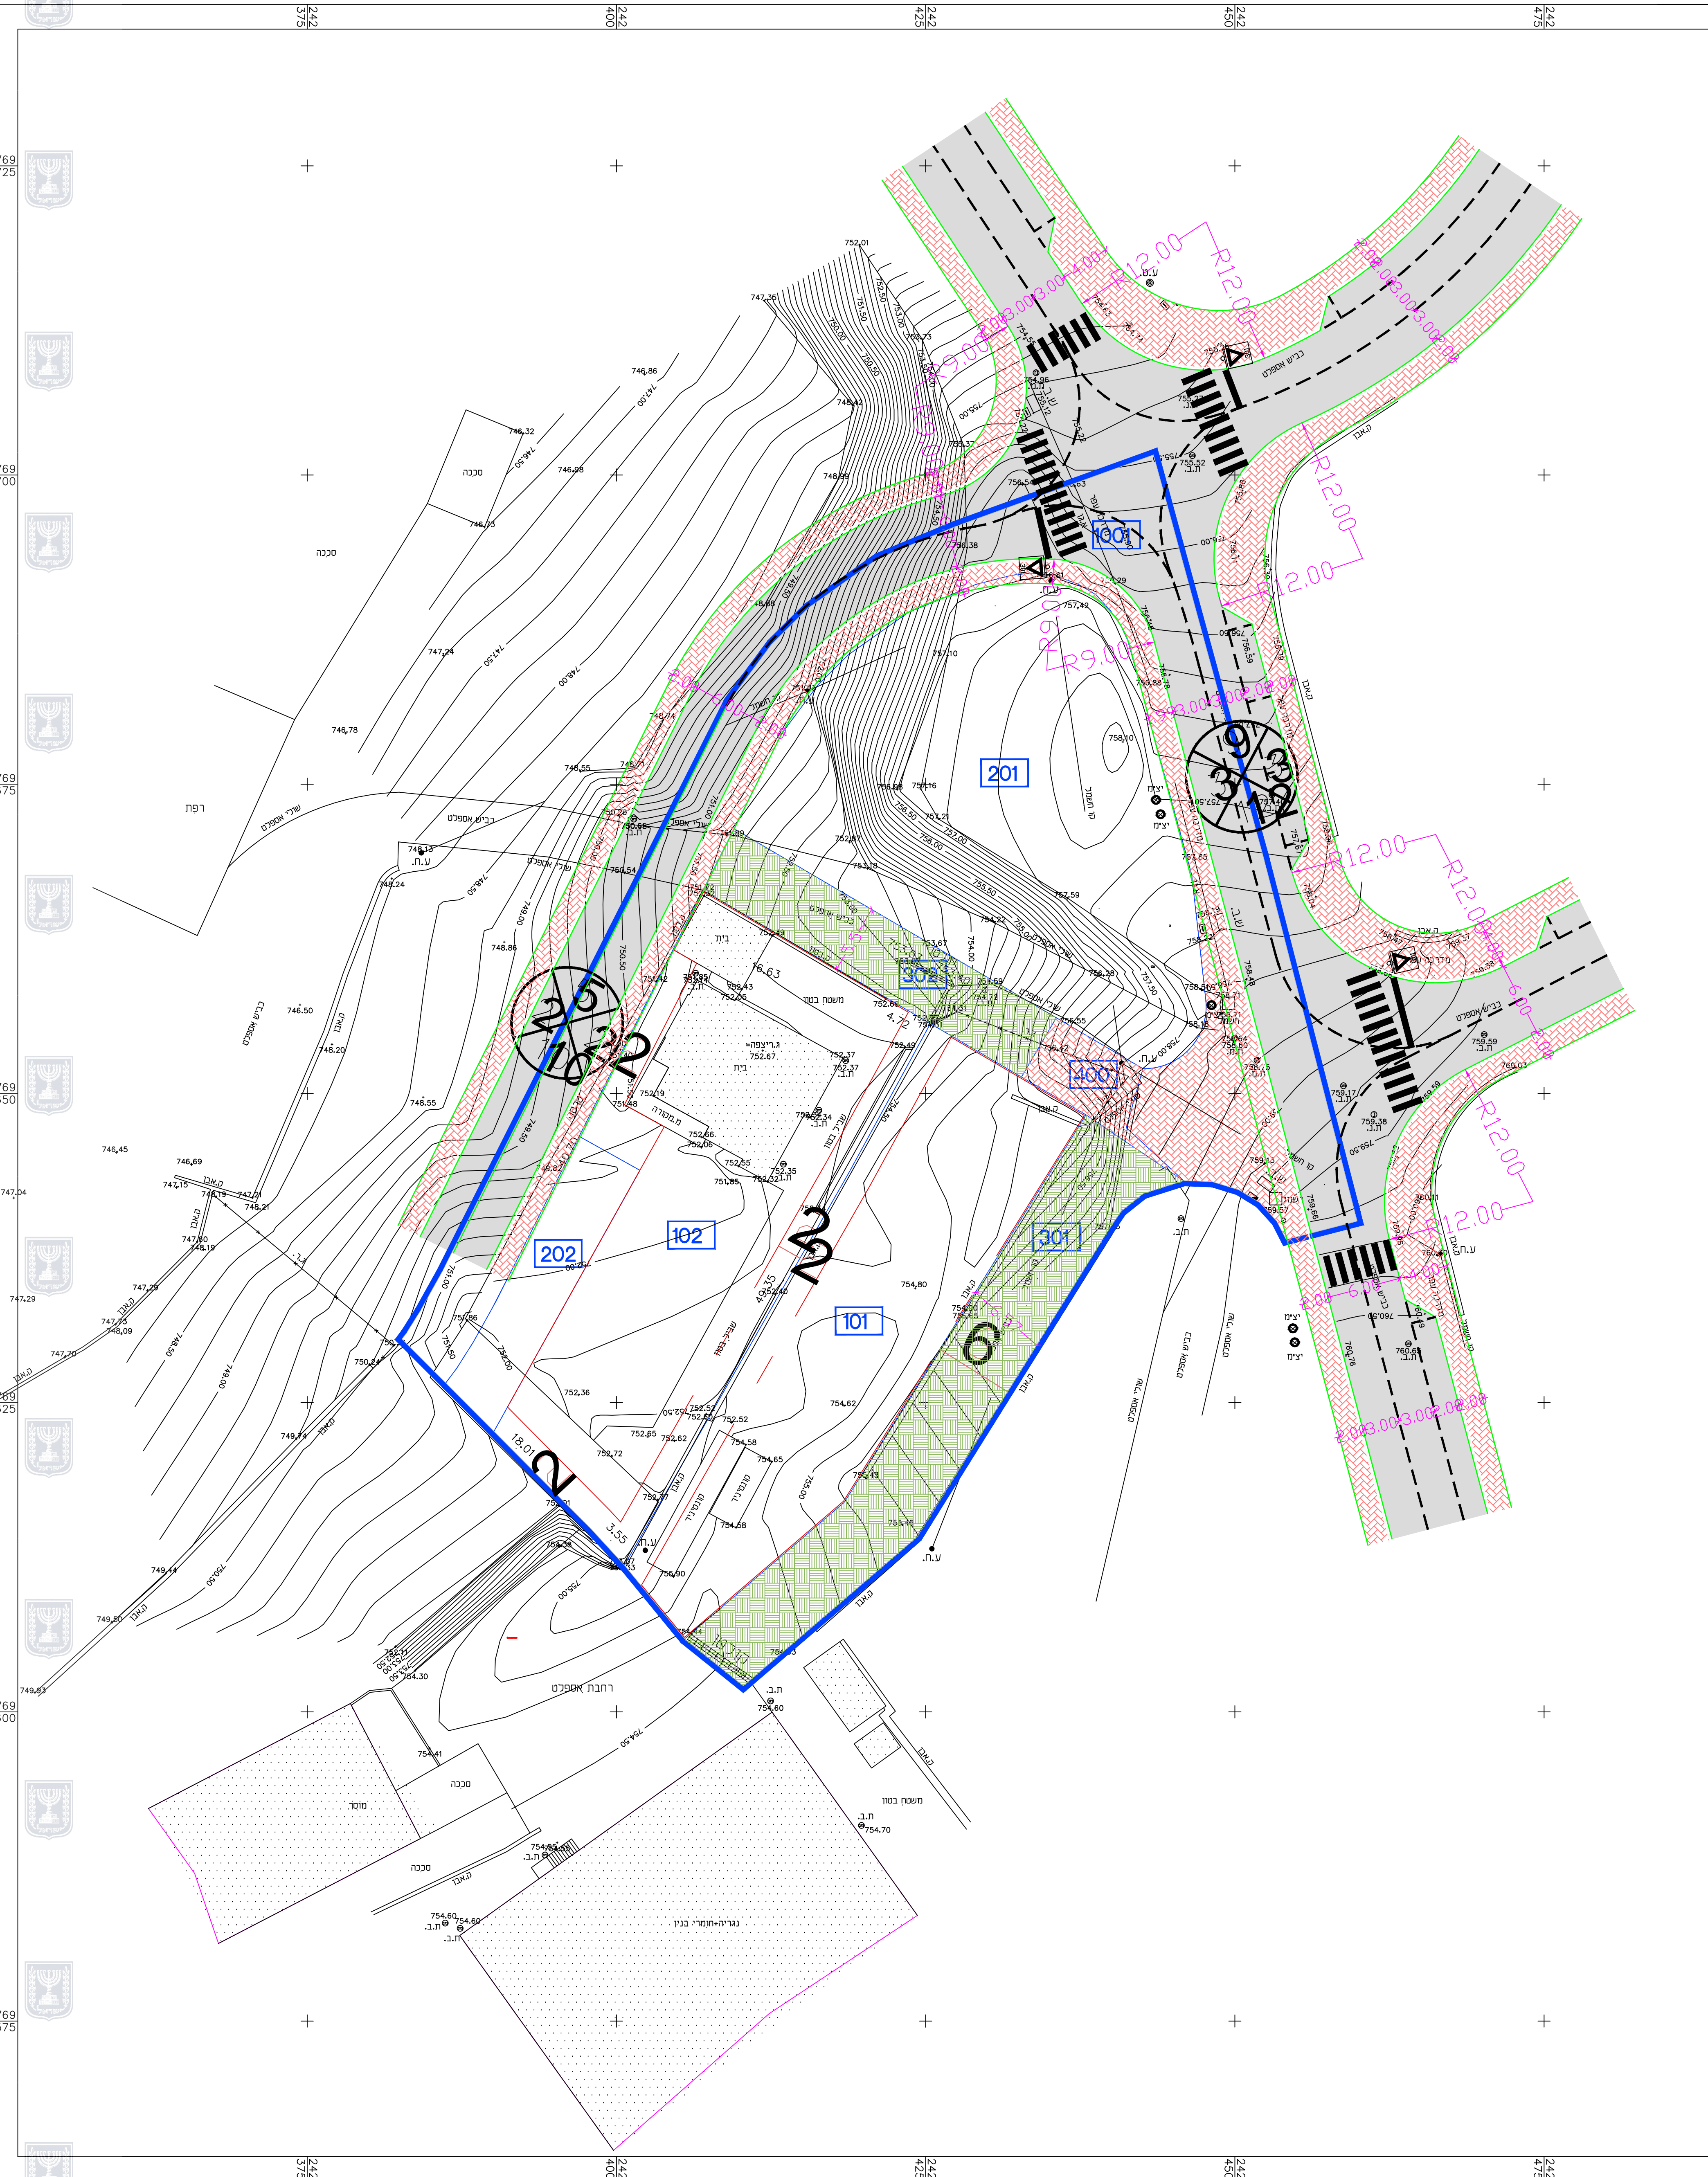

הערה

הנספח הינו נספח מנחה ולא מחייב.

לשיון	אשר	תאריך	6/2020
משרד אינג' גסאן מזאוי	תכנית	תאריך	מחוזות השינוי
תכנון כבישים וייעוץ תנועתי	משרד ת.ד. 16000-8064	פקס. 04-6566475	טל 050-5589133
פרויקט	תכנית מפורטת מס' 258-0262733	שינוי תוואי / נספח הסדרי תנועה	
תוכנית מפורטת מס' 258-0262733	גוש / חלקה 14106, 92-גוש חלב	הוכן עבור	
תכנית מס' תיח-8715.dwg	מועצה מקומית - גוש חלב	קנימ'	1:250
בקר	תאריך	אשר	10/2015

