

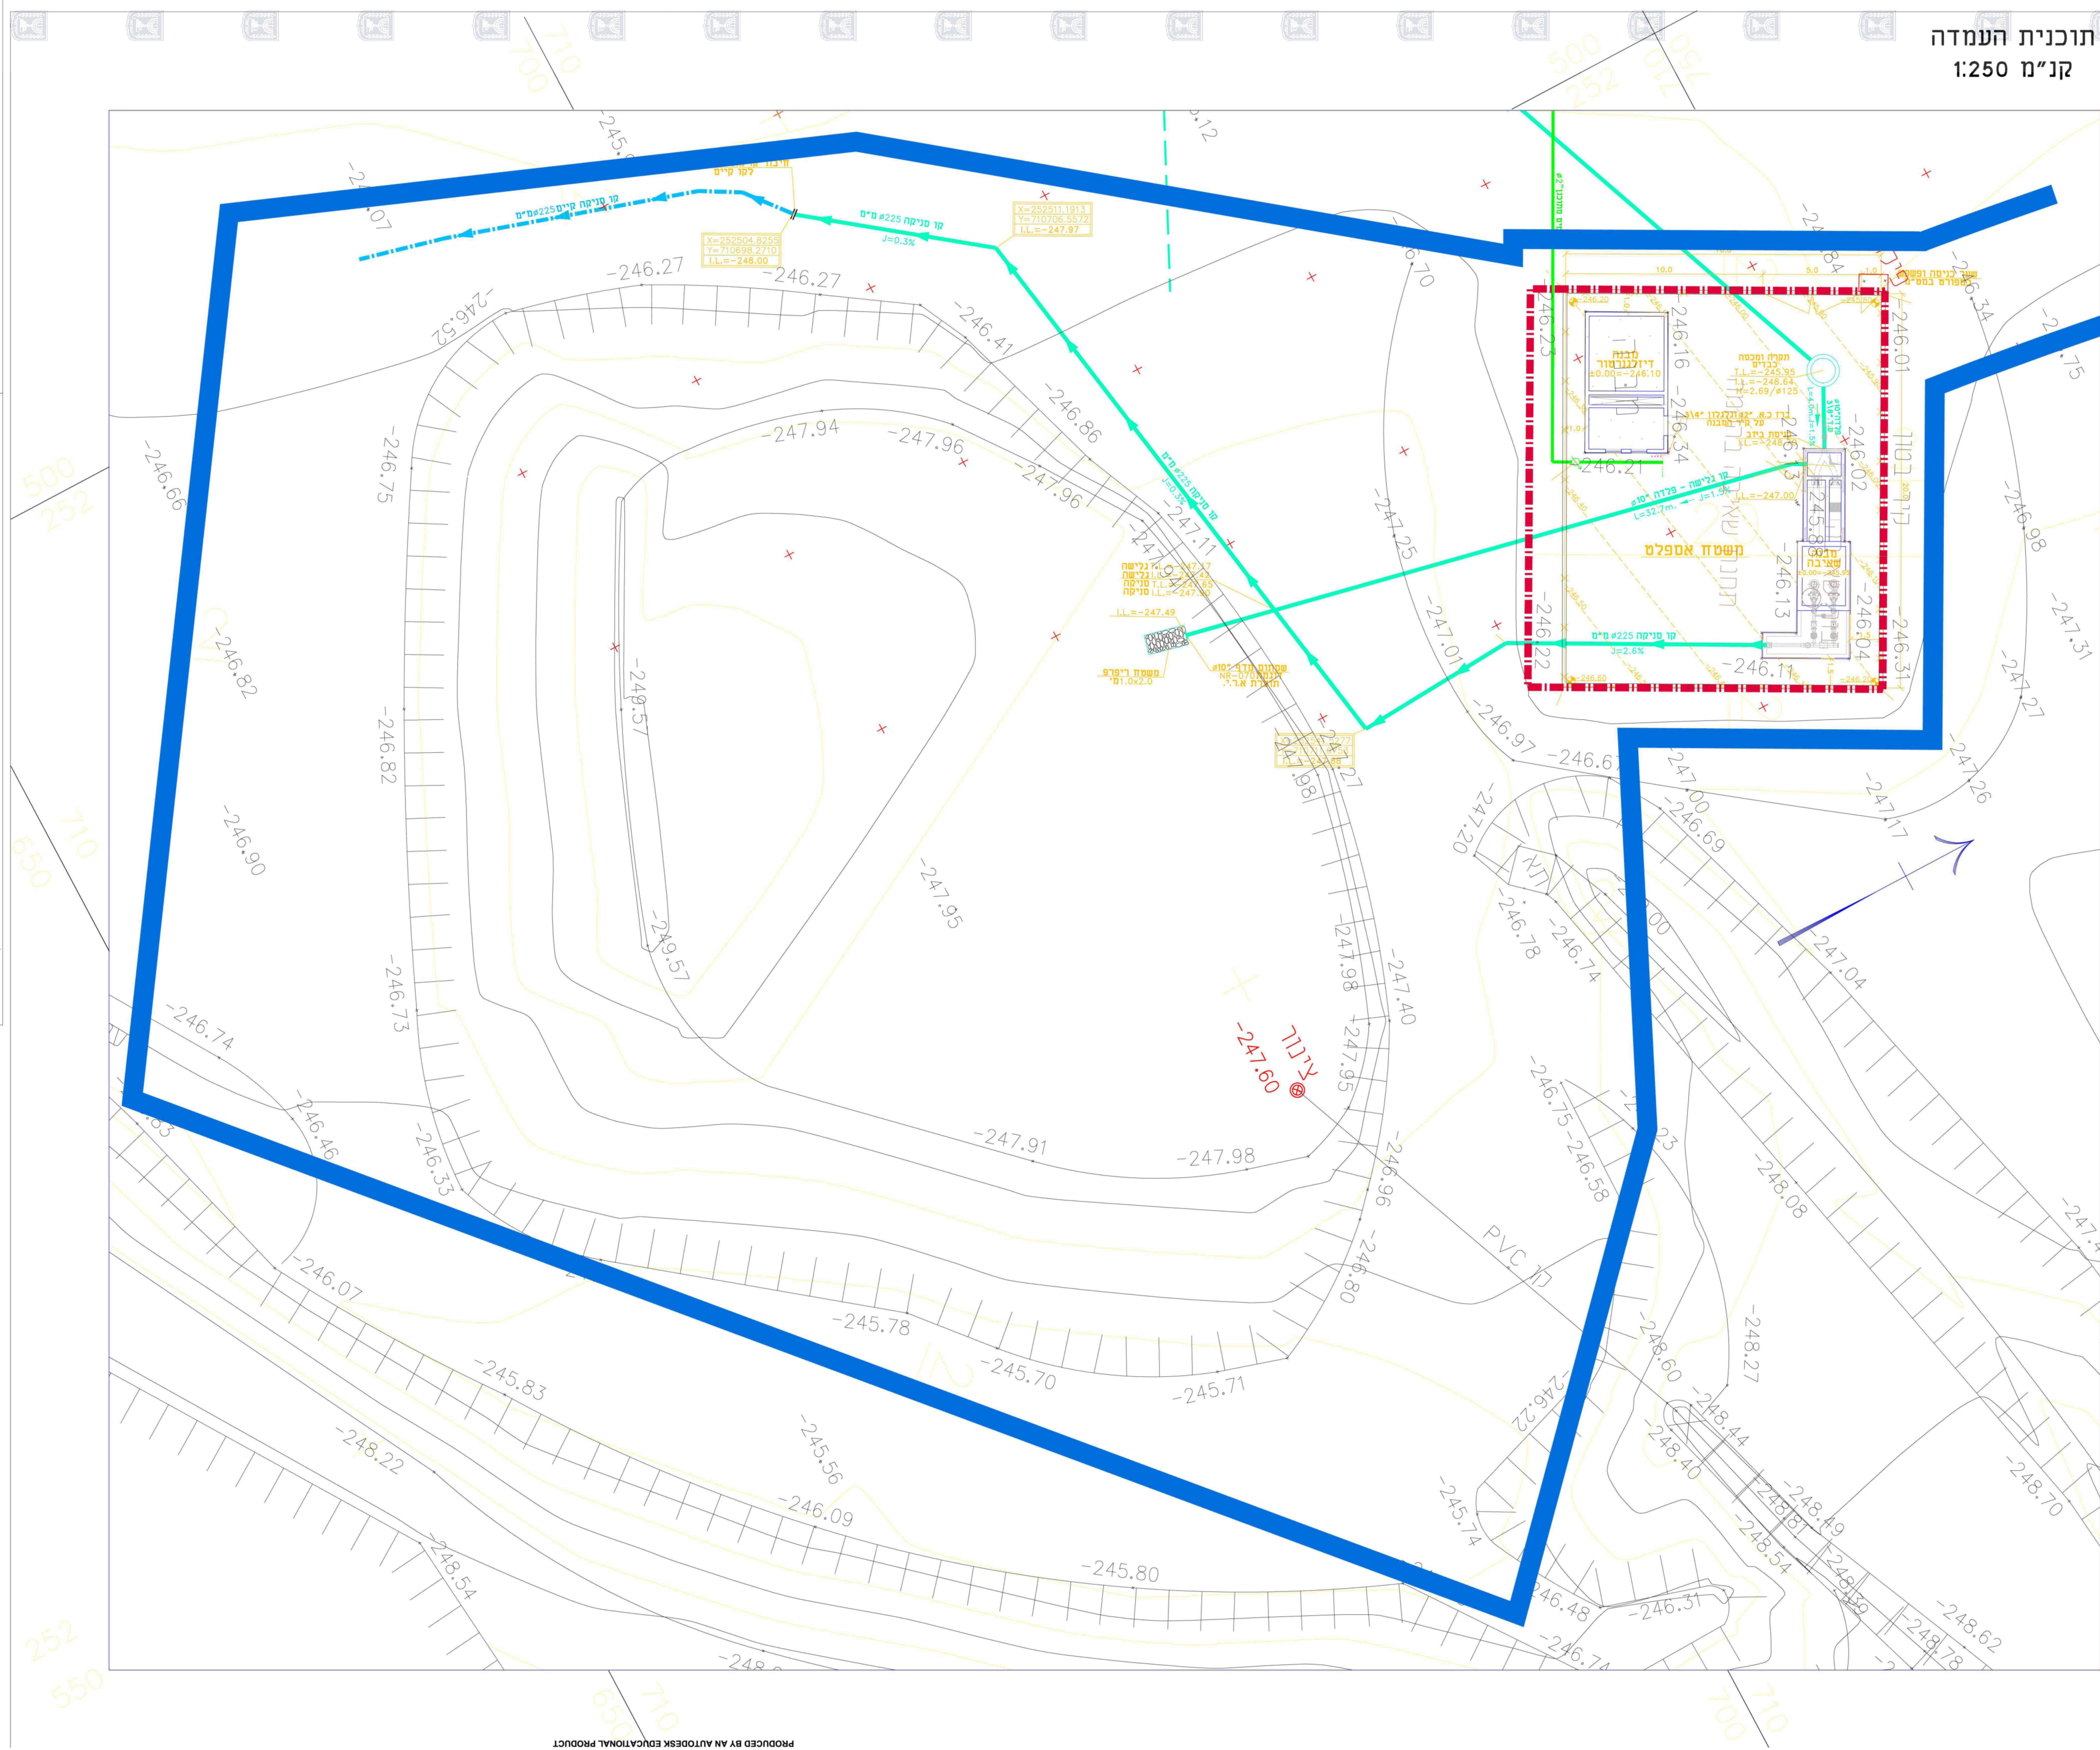


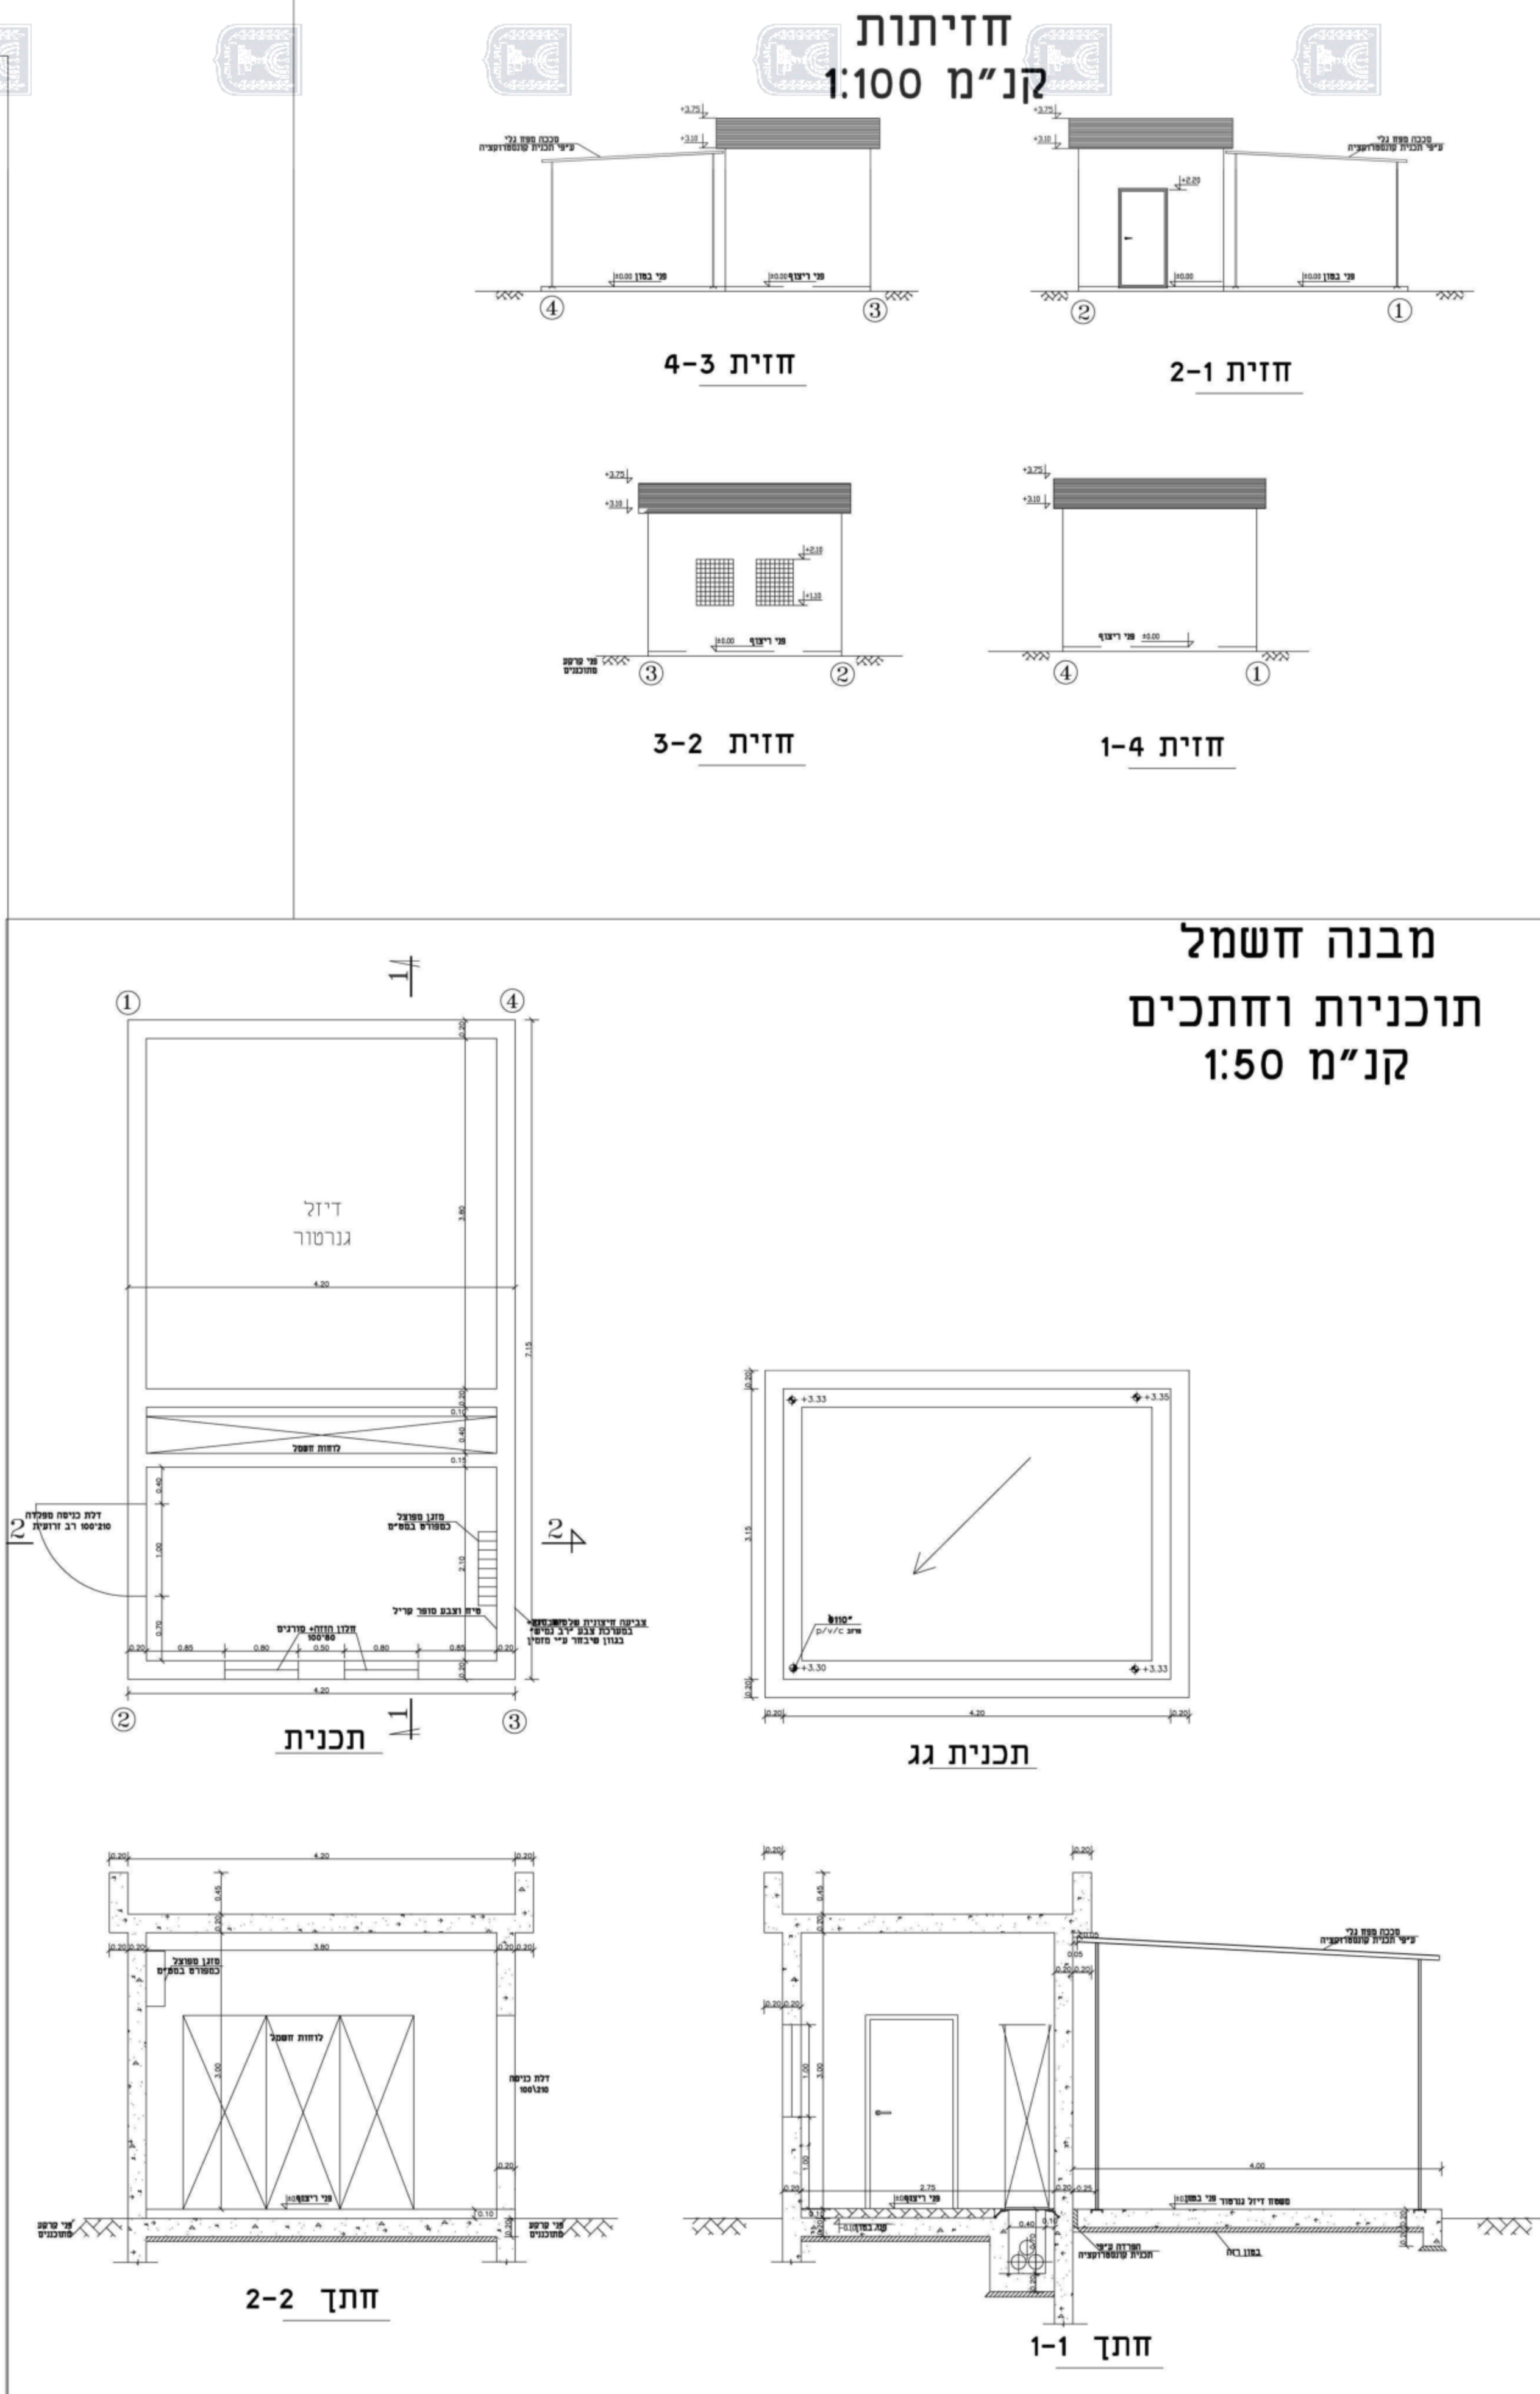

נספח בינוי	
נספח לתכנית מס' 0230631-202	
הקמת מתקן הנדסי- תחנת שאיבה ובריכת חירום לשפכים, במעוז חיים.	
גליון 1 מתוך 1	
מנחה	
תאריך עריכת	26.12.17
תרשימים נוספים	1:250 קנ"מ
שמות ודתימות:	
שם:	יצחק שפירא
תאריך:	ליעד אוריכלים בע"מ

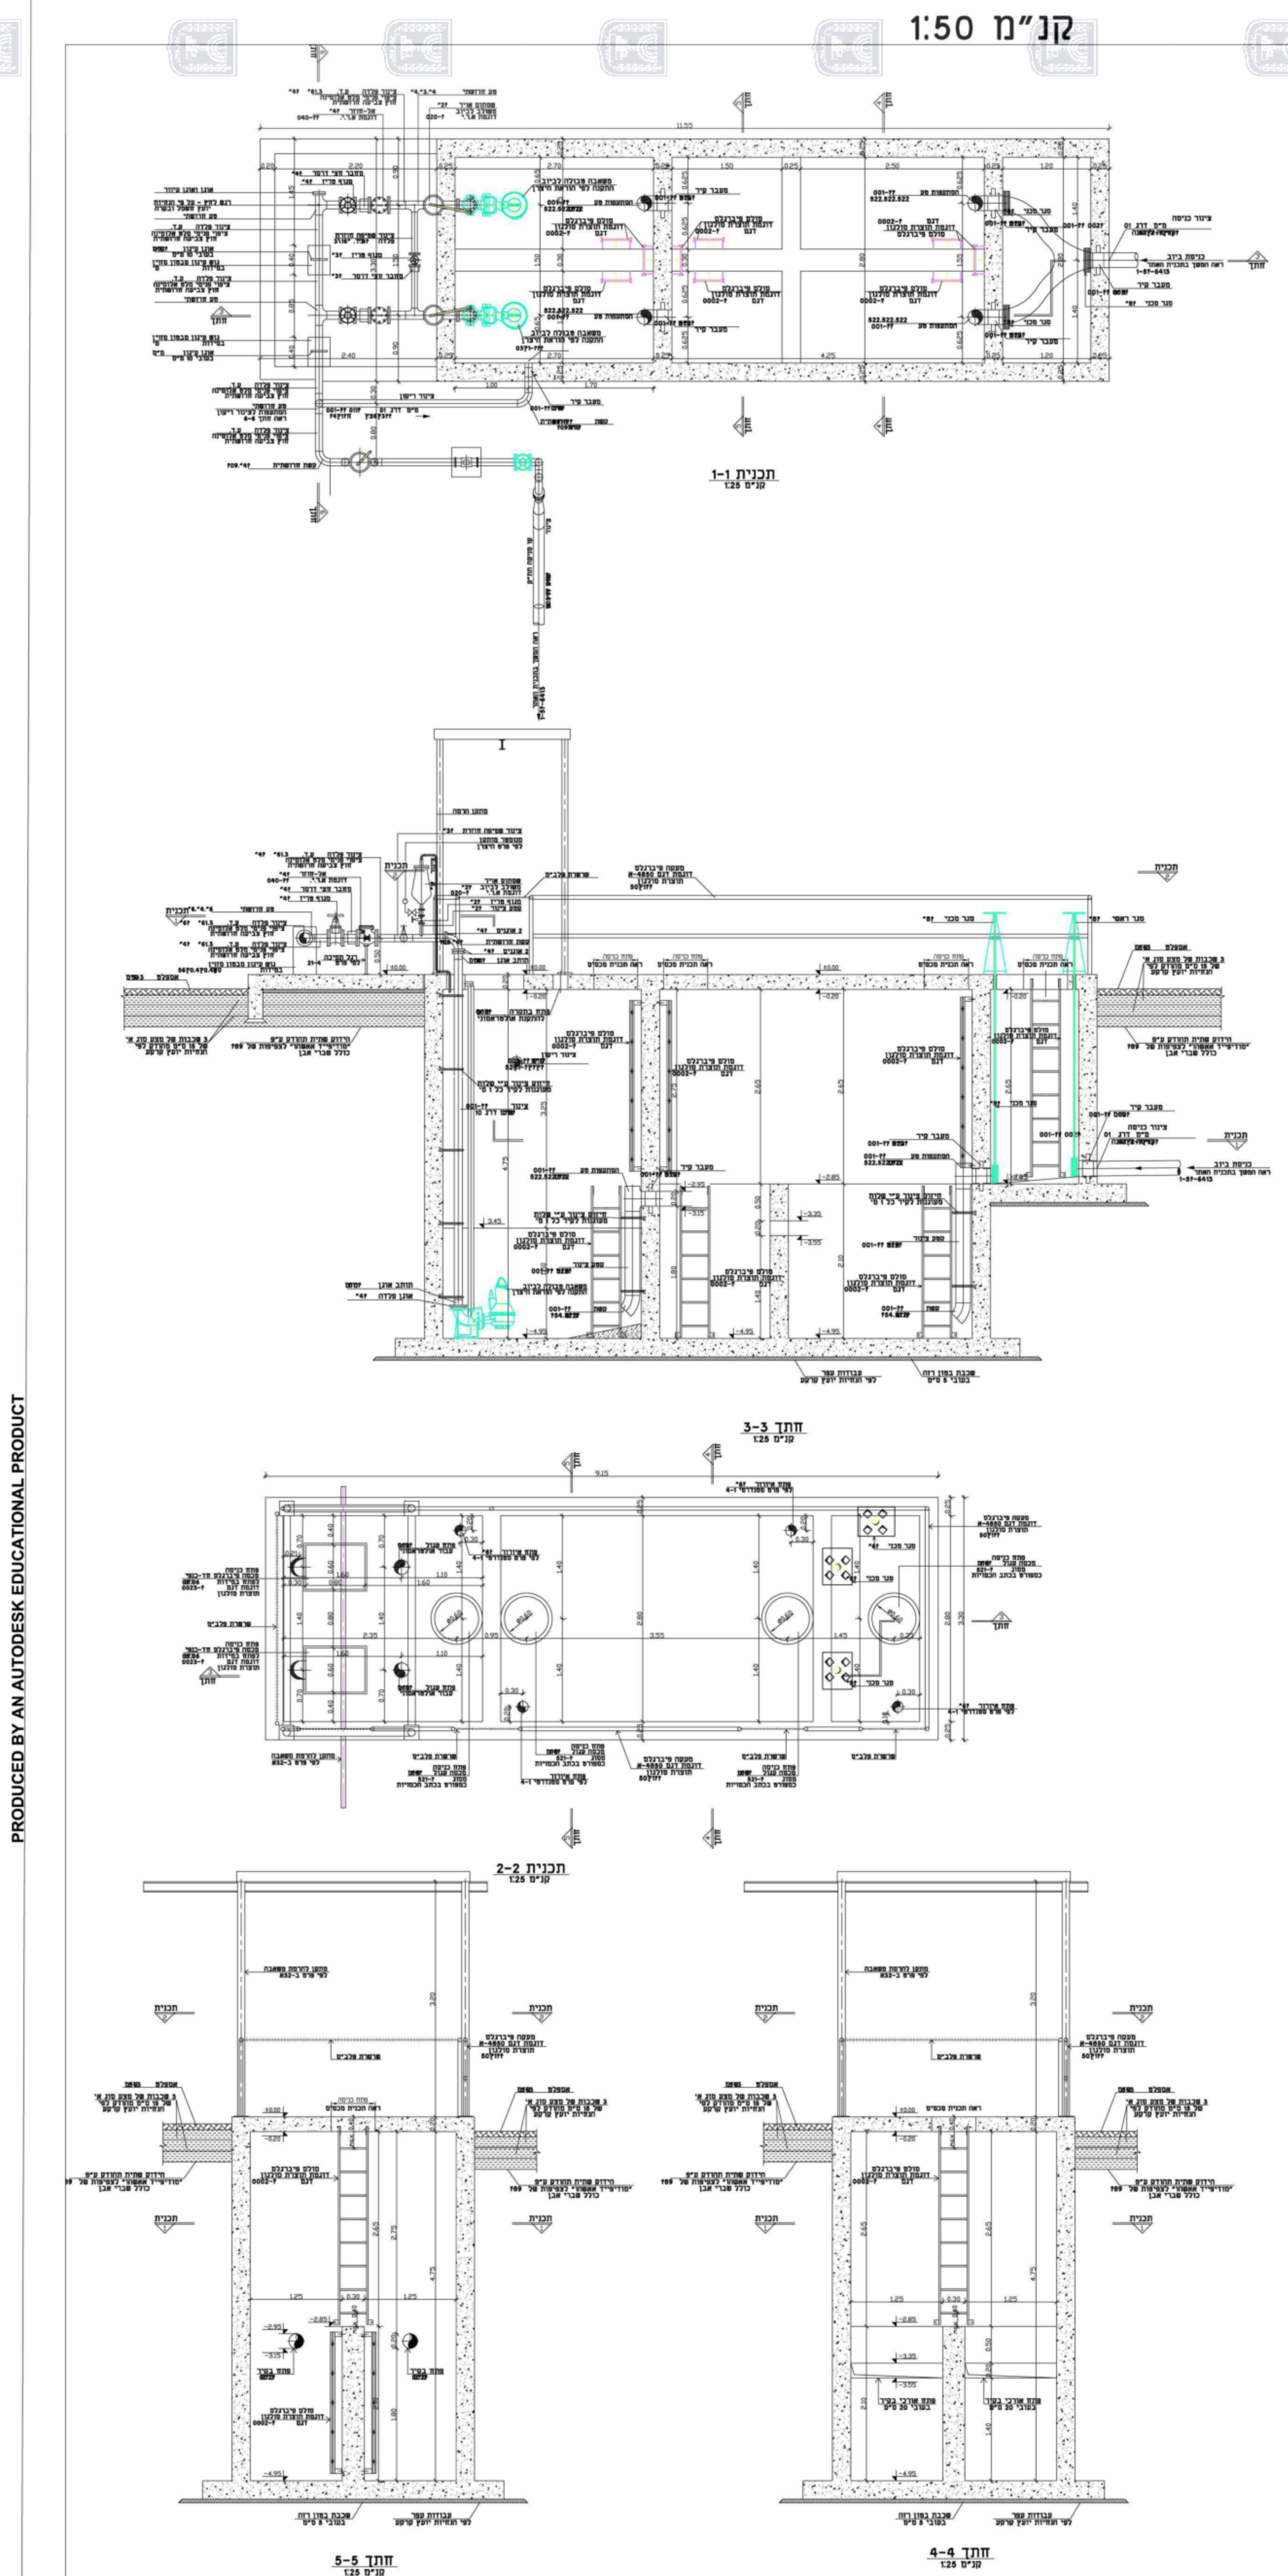