נספח בינוי

מס' 259-0240069

לתכנית מס' ג\21871
חצור הגלילית-שכונה מערבית

נספח בינוי | גליון 2 מתוך 3

תחולה	מנחה
תיאור	
תאריך עריכת הנספח	10/08/2015
רשימת התרשימים	**קנ"מ**
בינוי חלק דרומי	1:250
שם תרשים	
שם תרשים	
שם תרשים	
שם תרשים	
שם תרשים	
שם תרשים	

שמות וחתימות:

עורך הנספח	שם	גבי מגן	חתימה
	תאגיד	משרד תיכנון "יובתים"	יובתים (1993) בע"מ ח.פ. 513988167 הארשות 48 ת.ד. 252 כרמיאל 20100

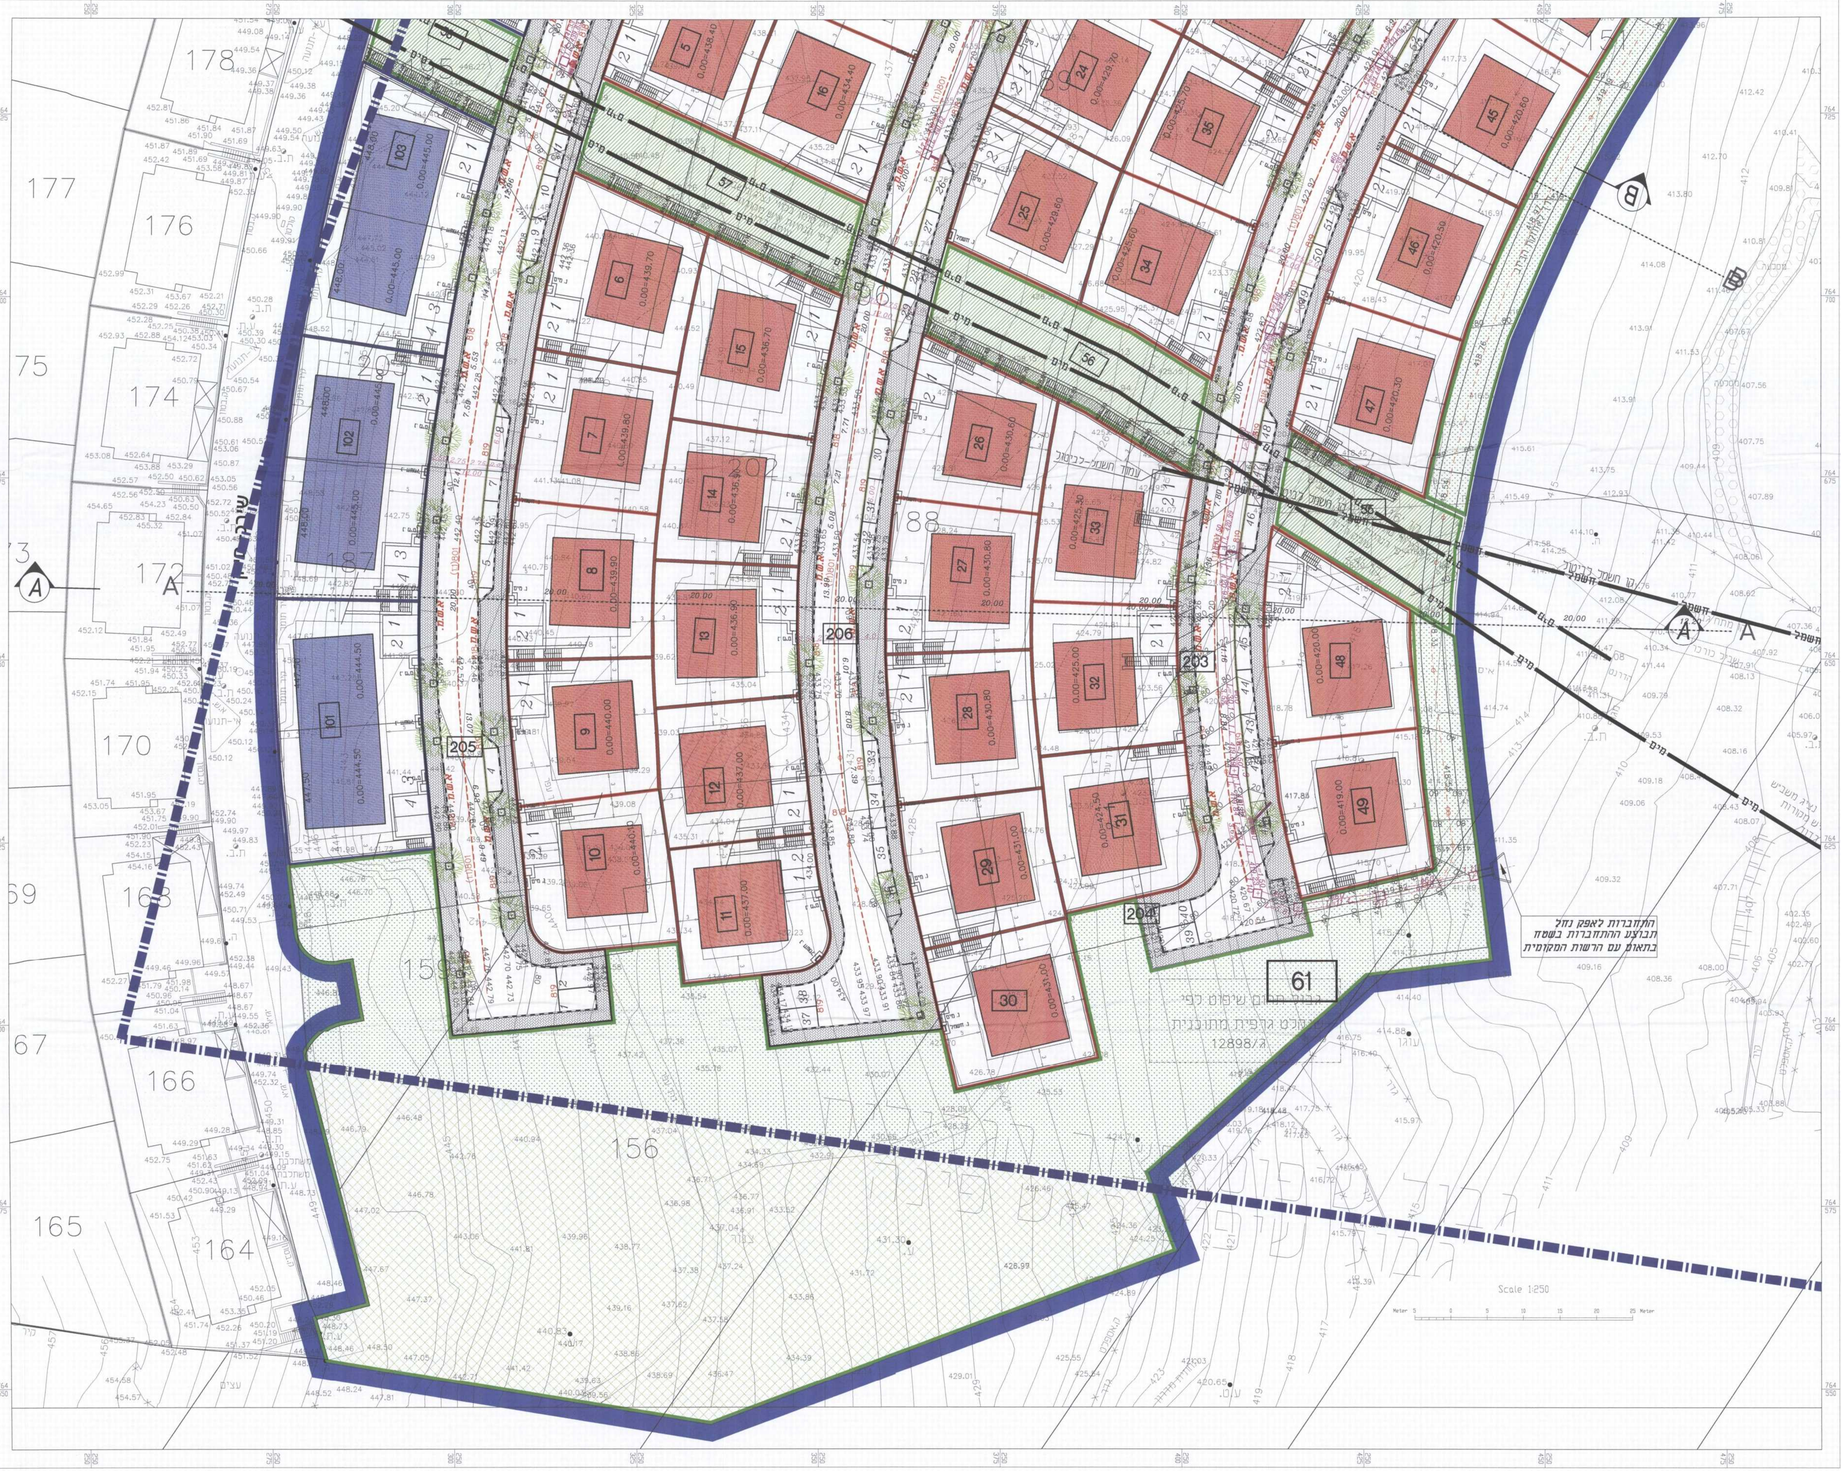

אין למדוד מהתכנית!
הנבכו אמבאי במידות!
בכל מקרה של סתירה או אי הבנה
יש לפנות למתכנן!
המתכנן הנו הבעלים והמעביים של
תכנית זו. ההגיונות הבלומים בה
ואין להשתמש בה ללא רשותו.

צפון

מקרא:

- גבול התכנית
- גבול שיפוט- חצור הגלילית
- רצועה למעבר תשתיות
- שצ"פ- שטח ציבורי פתוח
- שטח למתני ציבור
- מגרים א- חד משפחתיים
- מגורים א- דו משפחתיים
- שטח חקלאי

תאריך	מס	שינוי	תפוצה
01.06.16	7	עדכון	להפקדה
10.08.15	6	עדכון שטח חקלאי	להפקדה
29.07.15	5	עדכון גבול	להפקדה
24.03.15	4	עדכון גבול	המזמין
05.01.14	3	עדכון	המזמין
20.03.14	2	לעיון	המזמין
29.01.14	1	לעיון	המזמין

לאשר	X	29.07.15	למכרז
לעיון			לביצוע

הפרויקט:

תב"ע
שכונה מערבית
חצור הגלילית

המקום	חצור	
המזמין		
תכנון הנדסי		
ק.מ.	שרטט	בדק
1 : 250	גאולה בן-גיגי	מאן גבריאל
שם התכנית	תכנית בינוי חלק ב'	
מספר הפרויקט	12-605	
מספר תכנית	00-01.2	

יובתים
גבי מגן-גידי כרמון
משרד אדריכלים
יובתים (1993) בע"מ
תכנון ופיתוח אדריכלי

רח' הארשות 48 ת.ד. 252
כרמיאל, מיקוד 20100
טל. 04-9886919, 04-9889128
מקס. 04-9883867
נייד גבי: 050-4246897
נייד גידי: 050-4851717
דואל גבי:
gabi-yubateam@bezeqint.net
דואל גידי:
gidi-yubateam@bezeqint.net
אתר אינטרנט:
www.yubateam.com