

**שינוי תוכנית**  
**התקבל**  
 22-05-2015  
 אין כולל מהתכנית  
 הפקדון אחראי כפי דתו  
 נכדי קבלה שבו מחויבה או אי הבנה  
 על-לפנות למתכנן.  
 המחננו הנו הבעלים הבכדיים של  
 תכנית זו והרעיונות הגלומים בה  
 ואין להשתמש בה ללא רשותו.





להפקדה	29.07.15
המזמין	29.03.15
המזמין	20.03.14
המזמין	29.01.14
תאריך	מס
תפוצה	שני

לאשר	29.07.15	למכרז
לעיון		לביצוע

הפרויקט:  
**תב"ע**  
**שכונה מערבית**  
**דצור הגלילית**

המקום	חצור
המזמין	
תכנון הנדסי	
ק.מ.	שרטט מאן גבריא
ש.מ.	גאולה
קנה מידה	1 : 250
שם התכנית	תכנית ביוני-חזתים
מספר הפרויקט	12-605
מספר התכנית	00-02

**יובתים**  
 גבי מאן - גידי כרמון  
 משרד אדריכלים  
 רח הירושל 48 ת.ד. 262  
 כרמאל, סקוד 20100  
 טל: 04-9889126, 04-9886919  
 פקס: 04-9883867  
 ניד גבי: 050-4246897  
 ניד גידי: 050-4851717  
 דואר אלק: gabi-yubateam@bezeqint.net  
 דואר אלק: gidi-yubateam@bezeqint.net  
 דואר אלק: www.yubateam.com

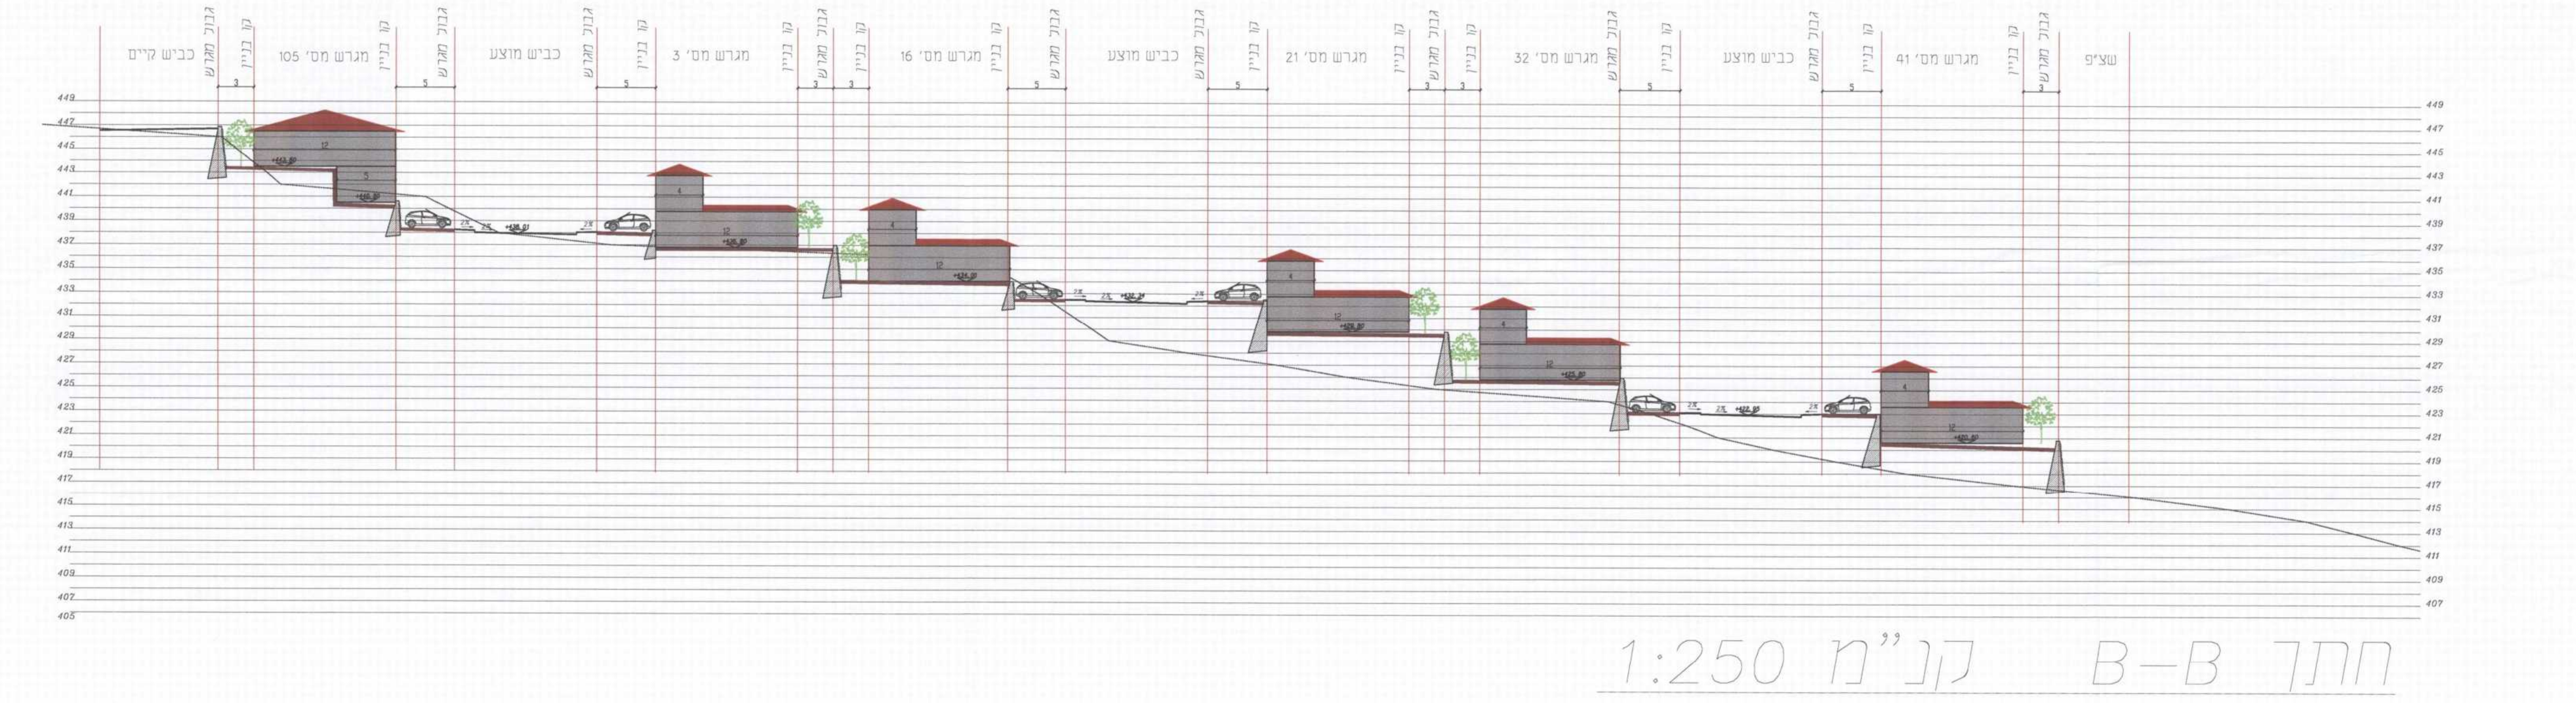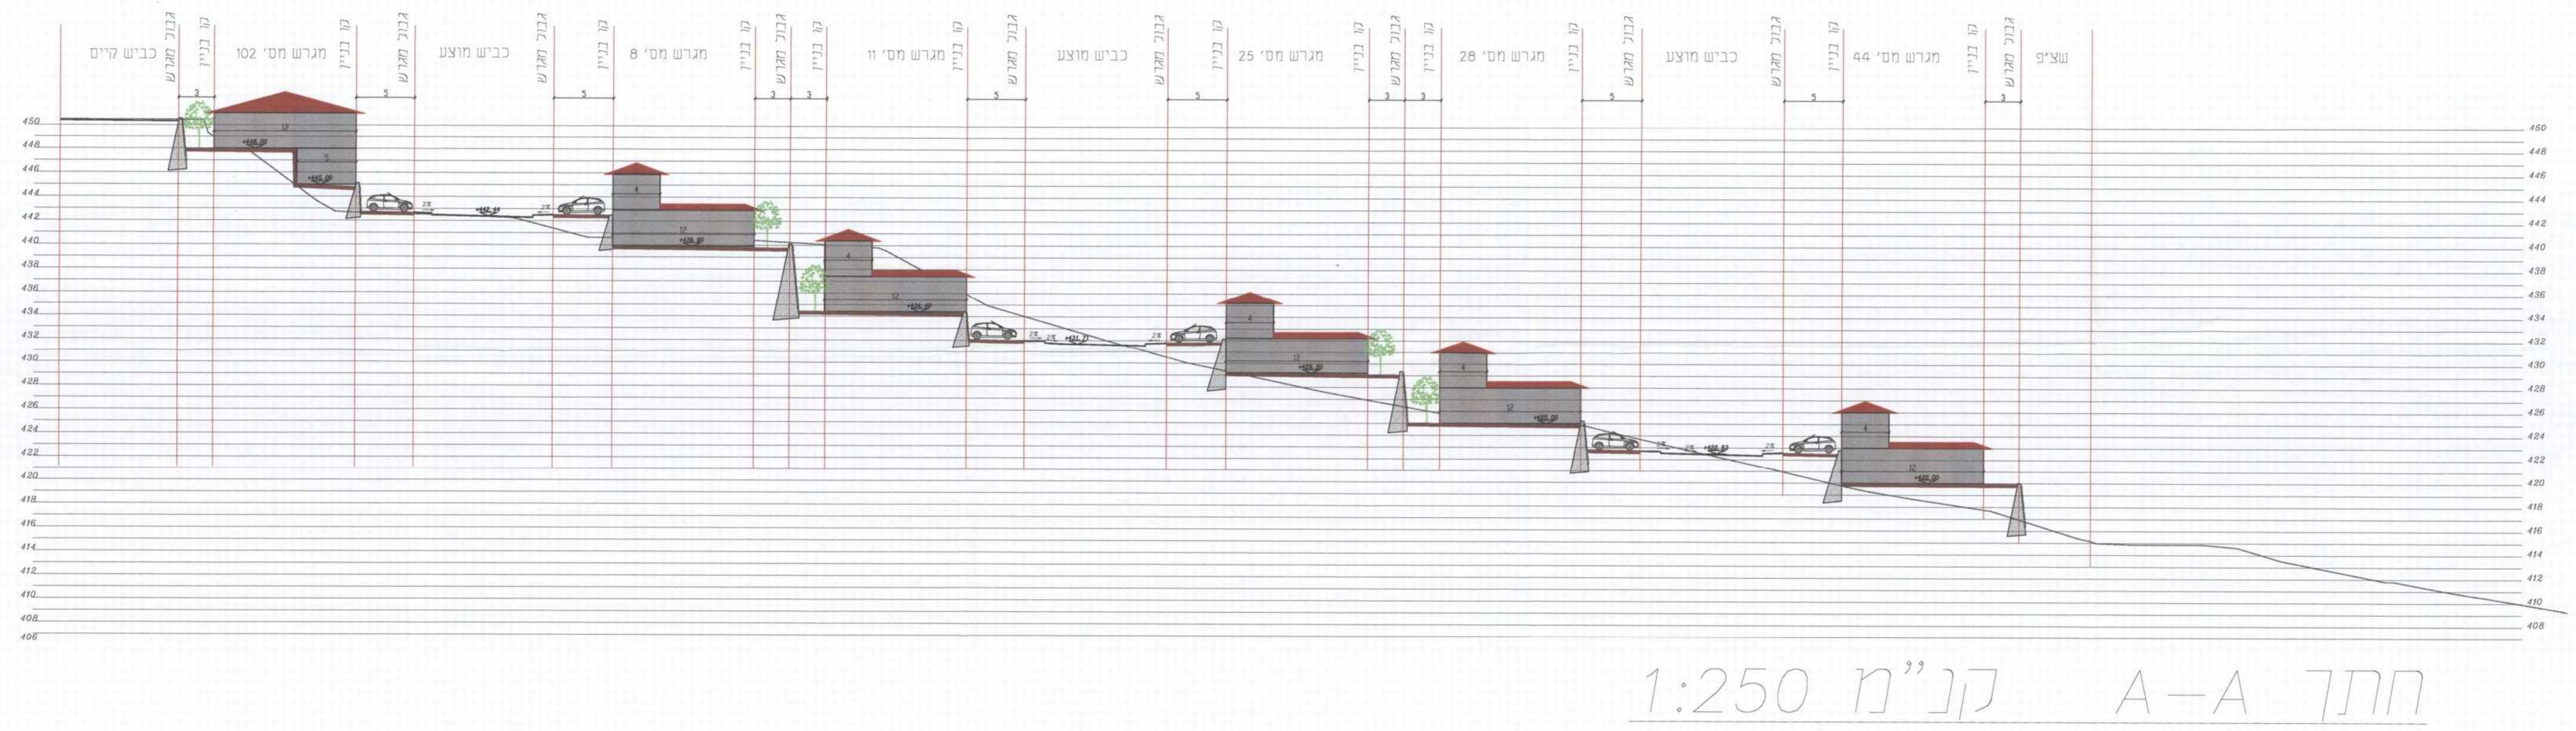

**נספח ביוני**  
 מס' 259-0240069  
 לתכנית מס' ג/17182  
 דצור הגלילית-שכונה מערבית

נספח ביוני	גליון 3 מתוך 3
תחולה	מנחה
תיאור	
תאריך עריכת הנספח	29/07/2015
רשימת התרשימים	קנ"מ
חזתים	1:250
שם תרשים	
שם תרשים	
שם תרשים	
שם תרשים	
שם תרשים	
שם תרשים	
שם תרשים	
שמות ודתימות:	
עורך הנספח	שם: גבי מאן תאגיד: משרד תכנון יובתים
חתימה	יובתים (1993) בע"מ כ"ט 5841/15 ספט 9883867 תחילת ע"מ: 251 כרמאל 2010