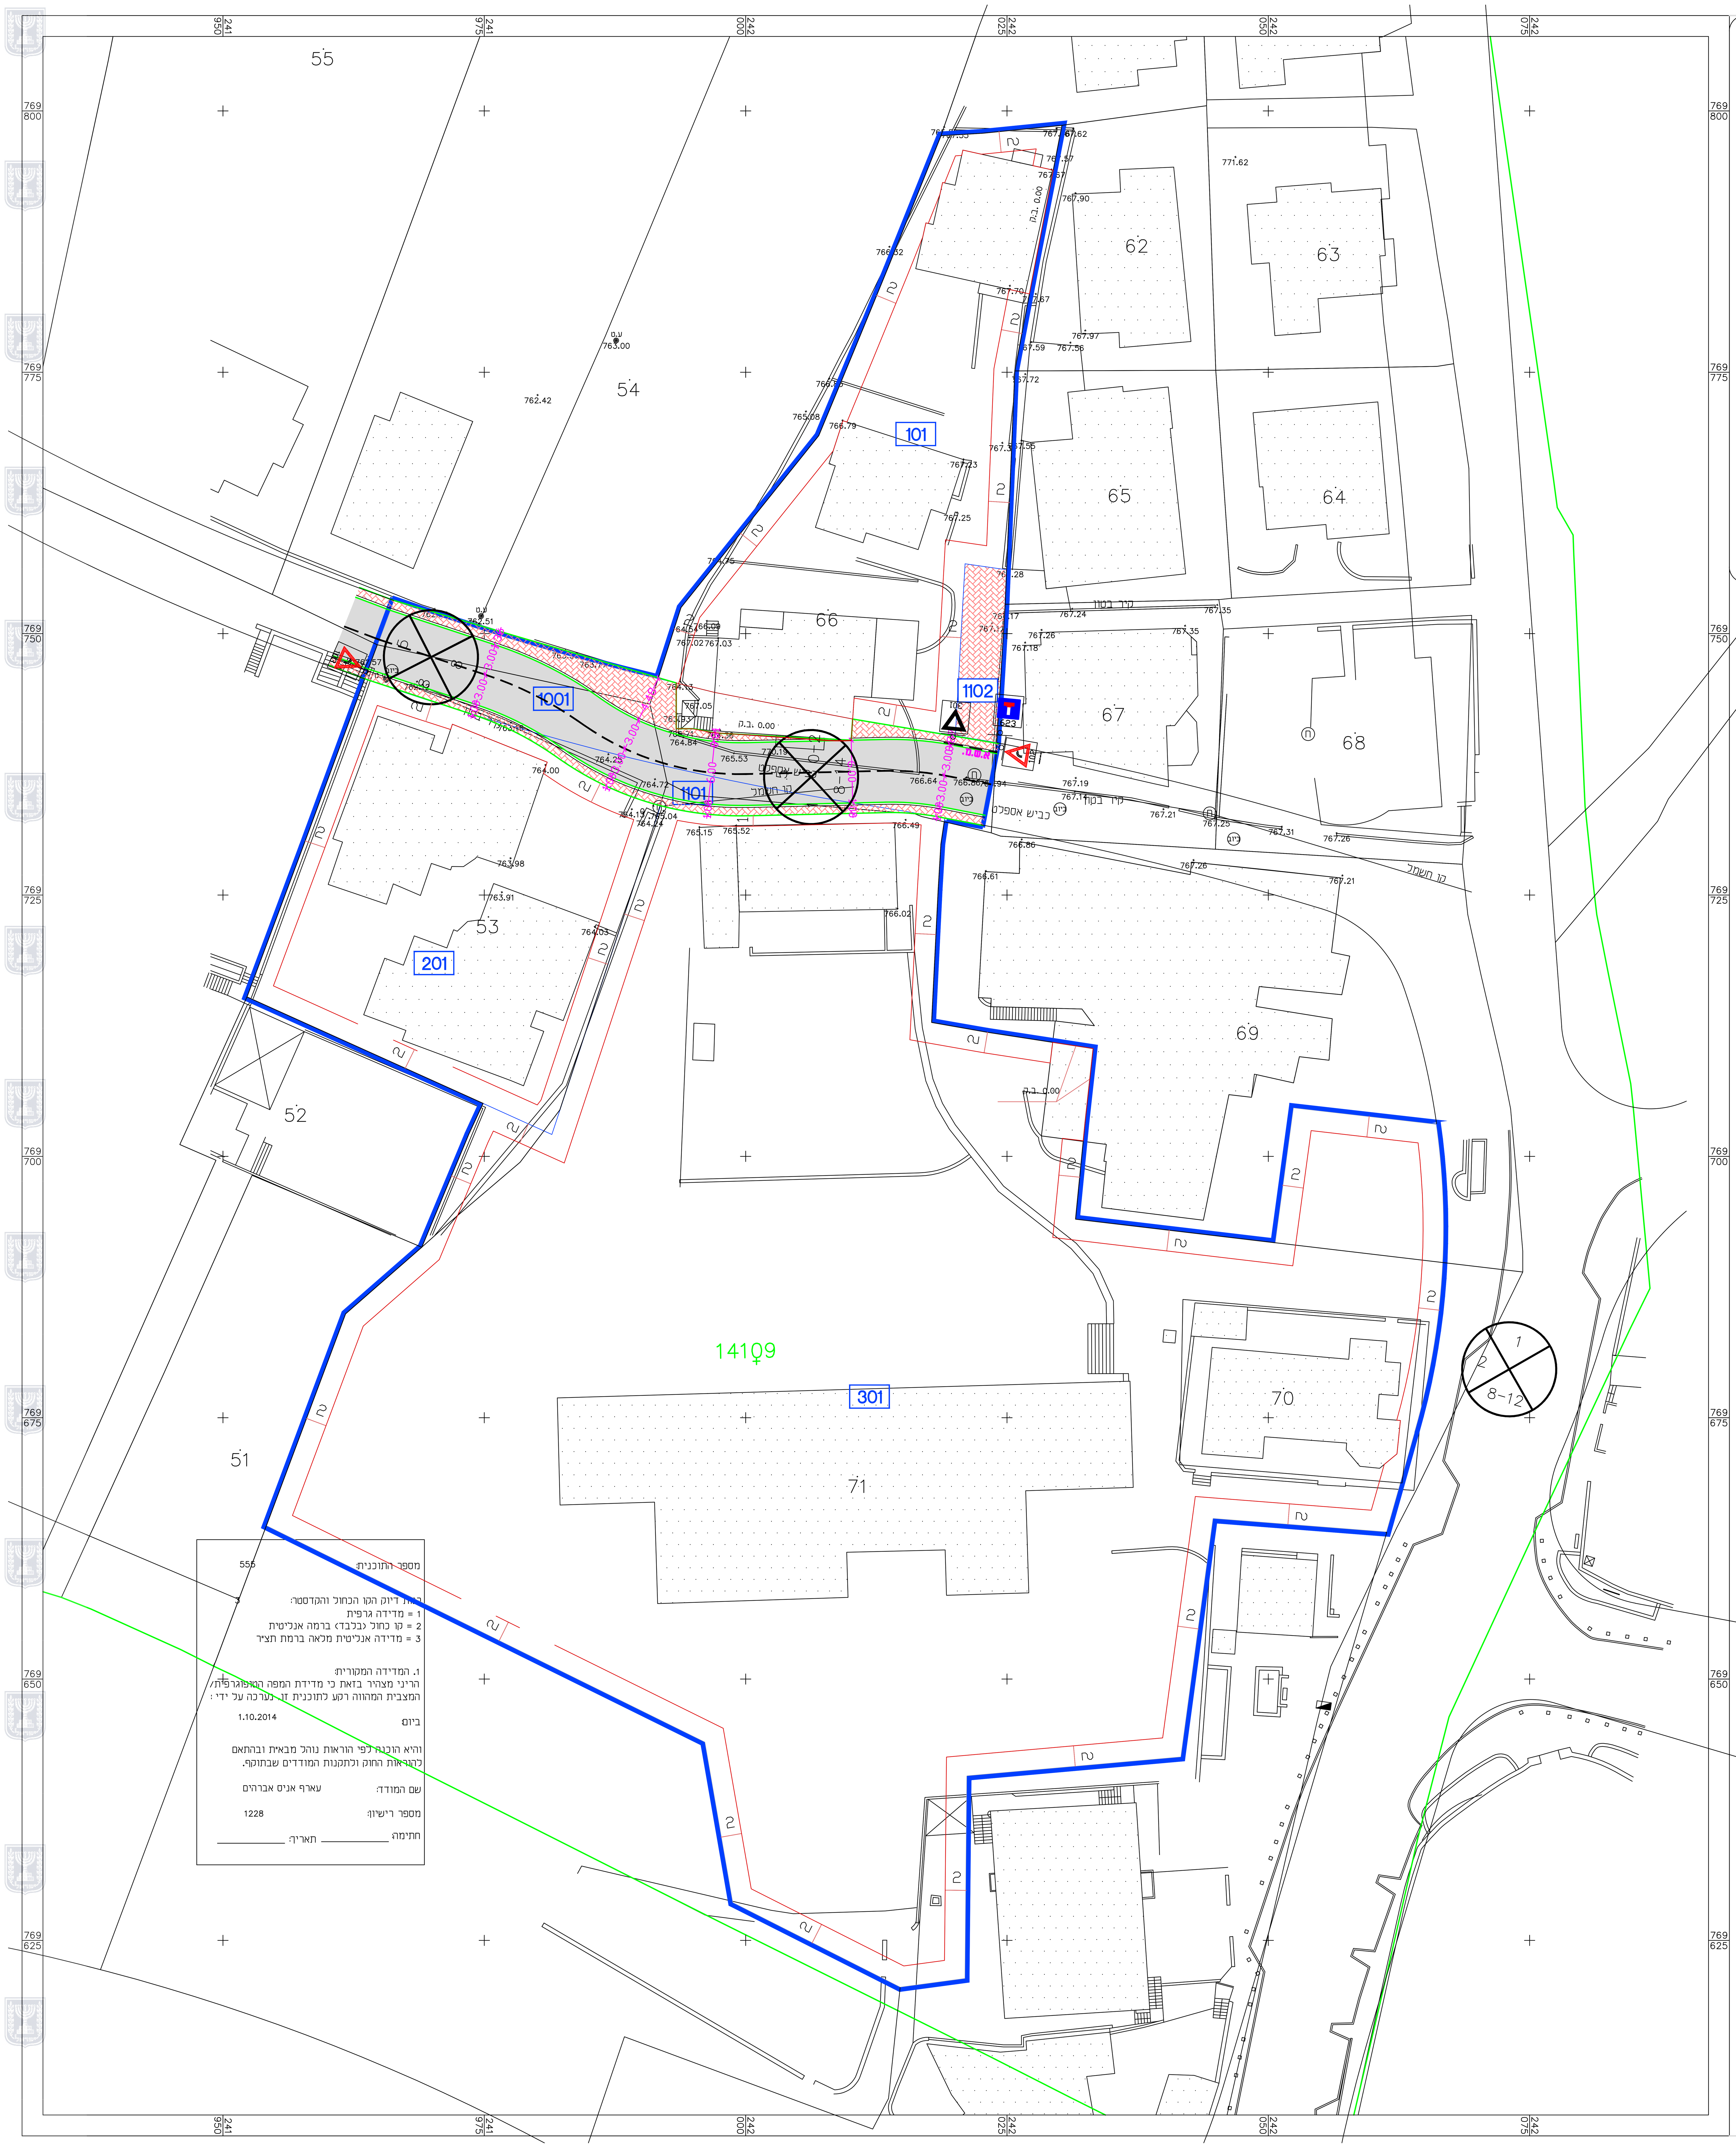

מספר התוכנית: 555

רמת דיוק הקו הכחול והקדסטר: 3

1 = מדידה גרפית

2 = קו כחול (בלבד) ברמה אנליטית

3 = מדידה אנליטית מלאה ברמת תצ"ר

1. המדידה המקורית:

הריני מצהיר בזאת כי מדידת המפה הטופוגרפית/המצבית המהווה רקע לתוכנית זו, נערכה על ידי :

ביום: 1.10.2014

והיא הוכנה לפי הוראות נוהל מבא"ת ובהתאם להוראות החוק ולתקנות המודדים שבתוקף.

שם המודד: עארף אניס אברהים

מספר רישיון: 1228

חתימה: ______________ תאריך: ______________

חוק התכנון והבנייה, התשכ"ה - 1965

תכנית מפורטת

מס' 258-0264200

שם התכנית :

שינוי תוואי דרך מאושרת - חלקה 66 גוש חלב

מצב מאושר גליון 1 מתוך 1

שם הנספח	קנ"מ
נספח הסדרי תנועה	1 : 250

תאריך	17/10/2015

שמות וחתימות:

עורך התוכנית	שם: גסאן מזאוי	חתימה:
	תאגיד: הנדסת תחבורה	

מזאוי ג'סאן
מהנדס תנועה וכבישים
מ.ר. 79631 - טל: 050-5589133

הערה

הנספח הינו נספח מנחה ולא מחייב.

לעיון	תאריך:	חתימה:	למכרז	תאריך:	חתימה:	לביצוע	תאריך:	חתימה:

תאריך	תפוצה	שינוי	תאריך	מהות השינוי	חתימה
			11/2015	לפי הועדה המקומית	

משרד אינג' גסאן מזאוי

תכנון כבישים וייעוץ תנועתי

נצרת ת.ד.16000-8064 פקס. 04-6566475 טל 050-5589133

פרויקט	תכנית
תכנית מפורטת מס' 258-0264200/ שינוי תוואי דרך מאושרת /חלקה 66/ גוש חלב	נספח הסדרי תנועה

הוכן עבור

מועצה מקומית -גוש חלב

תכנית מס': tih-8615.dwg	בקר אשר	תאריך 10/2015	קנ"מ: 1:250