מינהל התכנון מחוז צפון
התקבל
17-05-2016
מס' נכסים:
שם: נמרודי נדיפה
שם: תקנון נדיפה

חישוב חניה דרושה לפי הנחיות משהת"ח

	מס' יח"ד בבנין	סה"כ יח"ד	חניה פרטית	חניה לאורחים
בנין A1–A4	8	32	32x1.5=48	32x0.3=9.6(10)
בנין B1–B2	8	16	16x1.5=24	24x0.3=7.2(8)
סה"כ:		48	72	18

חניה מוצעת

	מס' חניות מתוכננות
בנין A1–A4	64
בנין B1–B2	32
סה"כ:	96

חניה לאורחים:
סה"כ חניה מוצעת -27 מקומות חניה

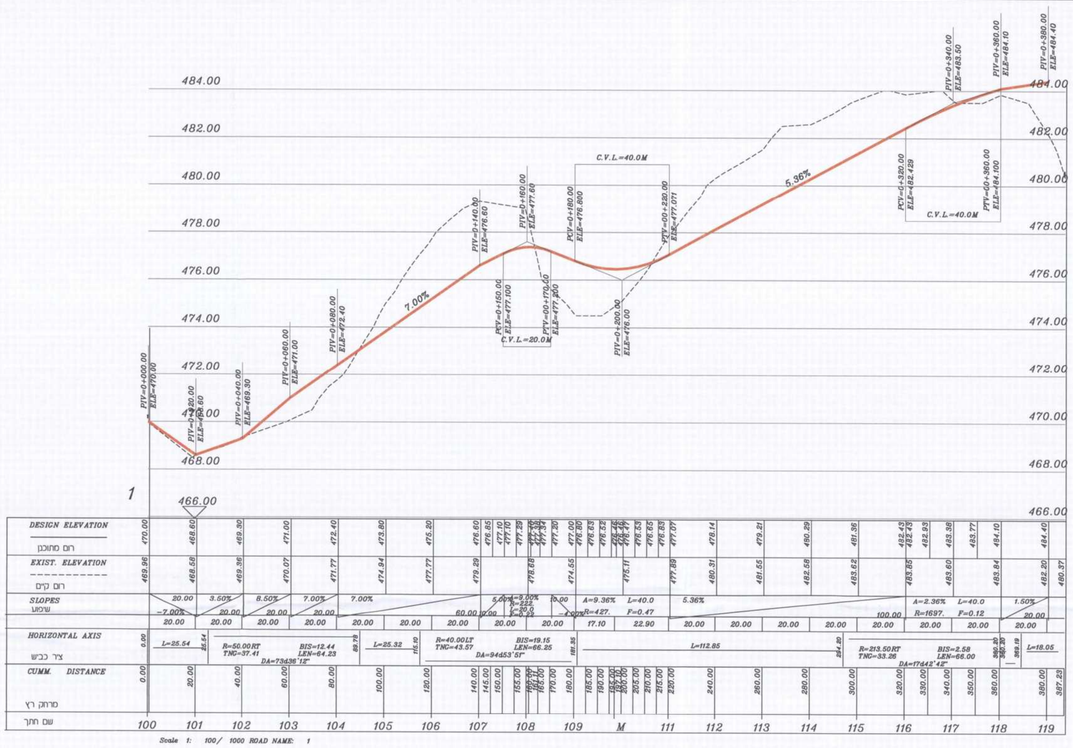

חתך לאורך

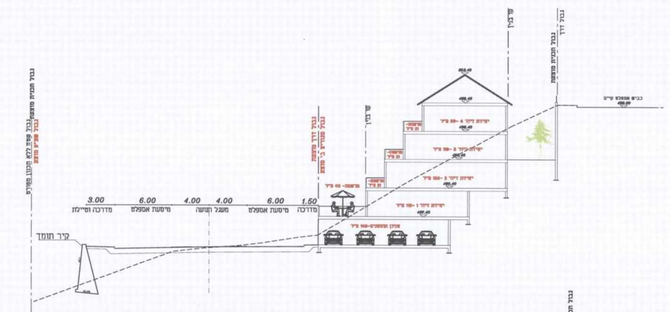

חתך טיפוסי באזור מעגל תנועה
(חתך מסי 19)

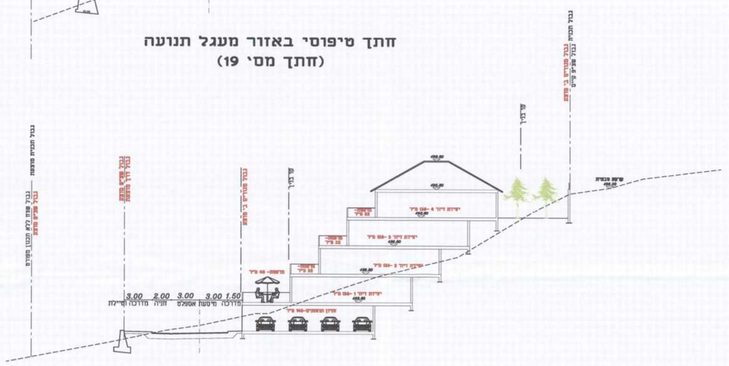

חתך טיפוסי בכביש וחניה
(חתך מסי 11)

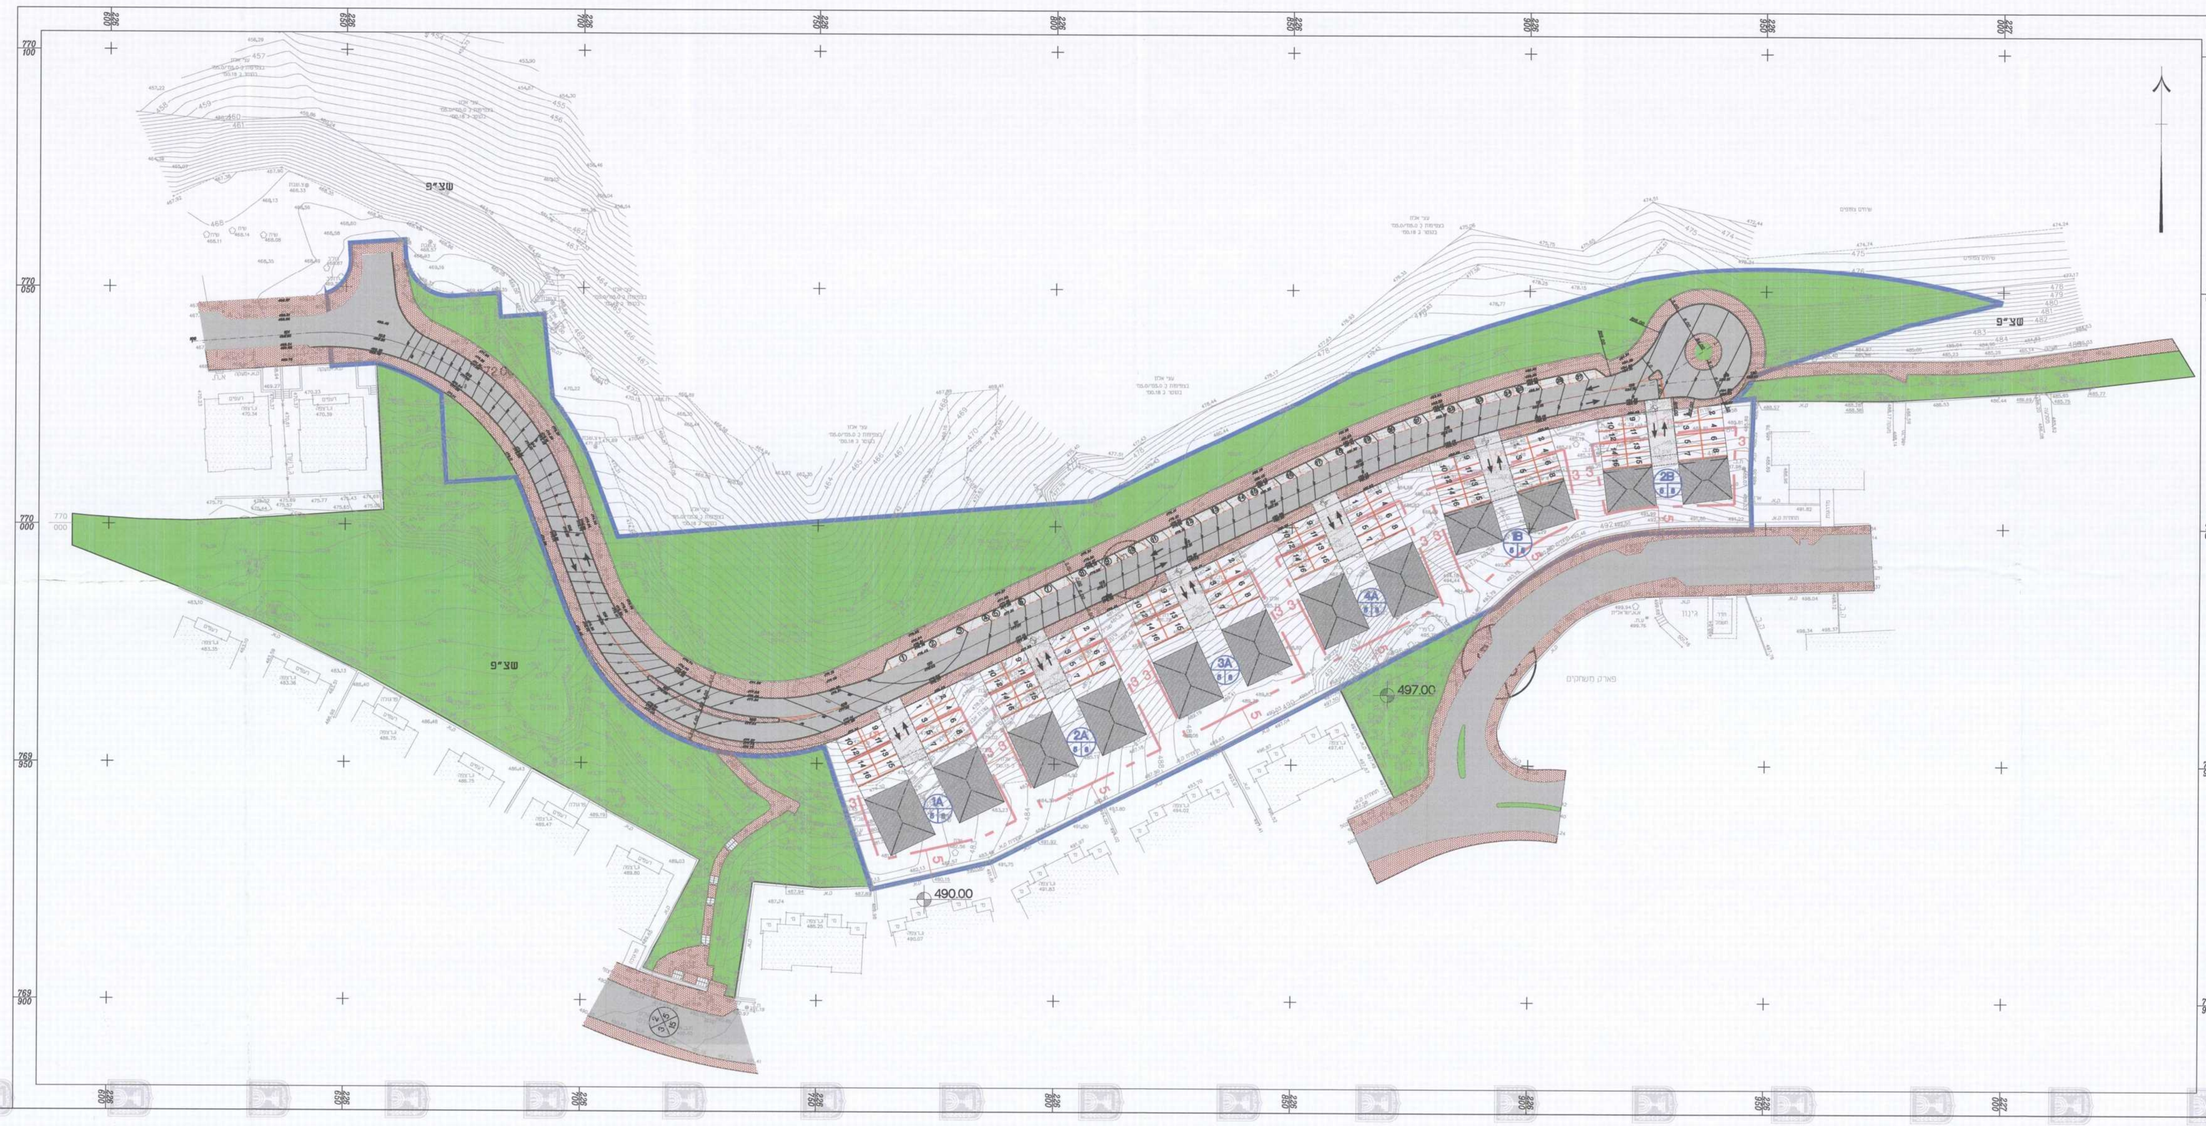

מינהל התכנון - מחוז צפון
רשם תכניות ורישיונות
אישור תכנית
הוועדה המקומית לתכנון ובנייה
בנים
מתכנית לא תקפה הנמצא אישור שר
תכנית מקבלת אישור שר
מינהל התכנון - יחיד הוועדה המקומית

נספח כבישים ותנועה	
223-0266288	
ג\22159	
שינוי יעוד משצ"פ למגורים בהמשך לרחוב כדיב מעלות תרשיחא	
נספח לתכנית	גליון 1 מתוך 1
תחולה	מנחה
תאריך עריכת הנספח	15/3/2015
רשימת התרשימים	קנ"מ
נספח כבישים ותנועה	1:500
חתך לאורך	1:100/1000
חתכים טיפוסים	1:250
שמות וחתימות:	
עורך הנספח	שם: לוזיטאנו סנדה תאריך: