


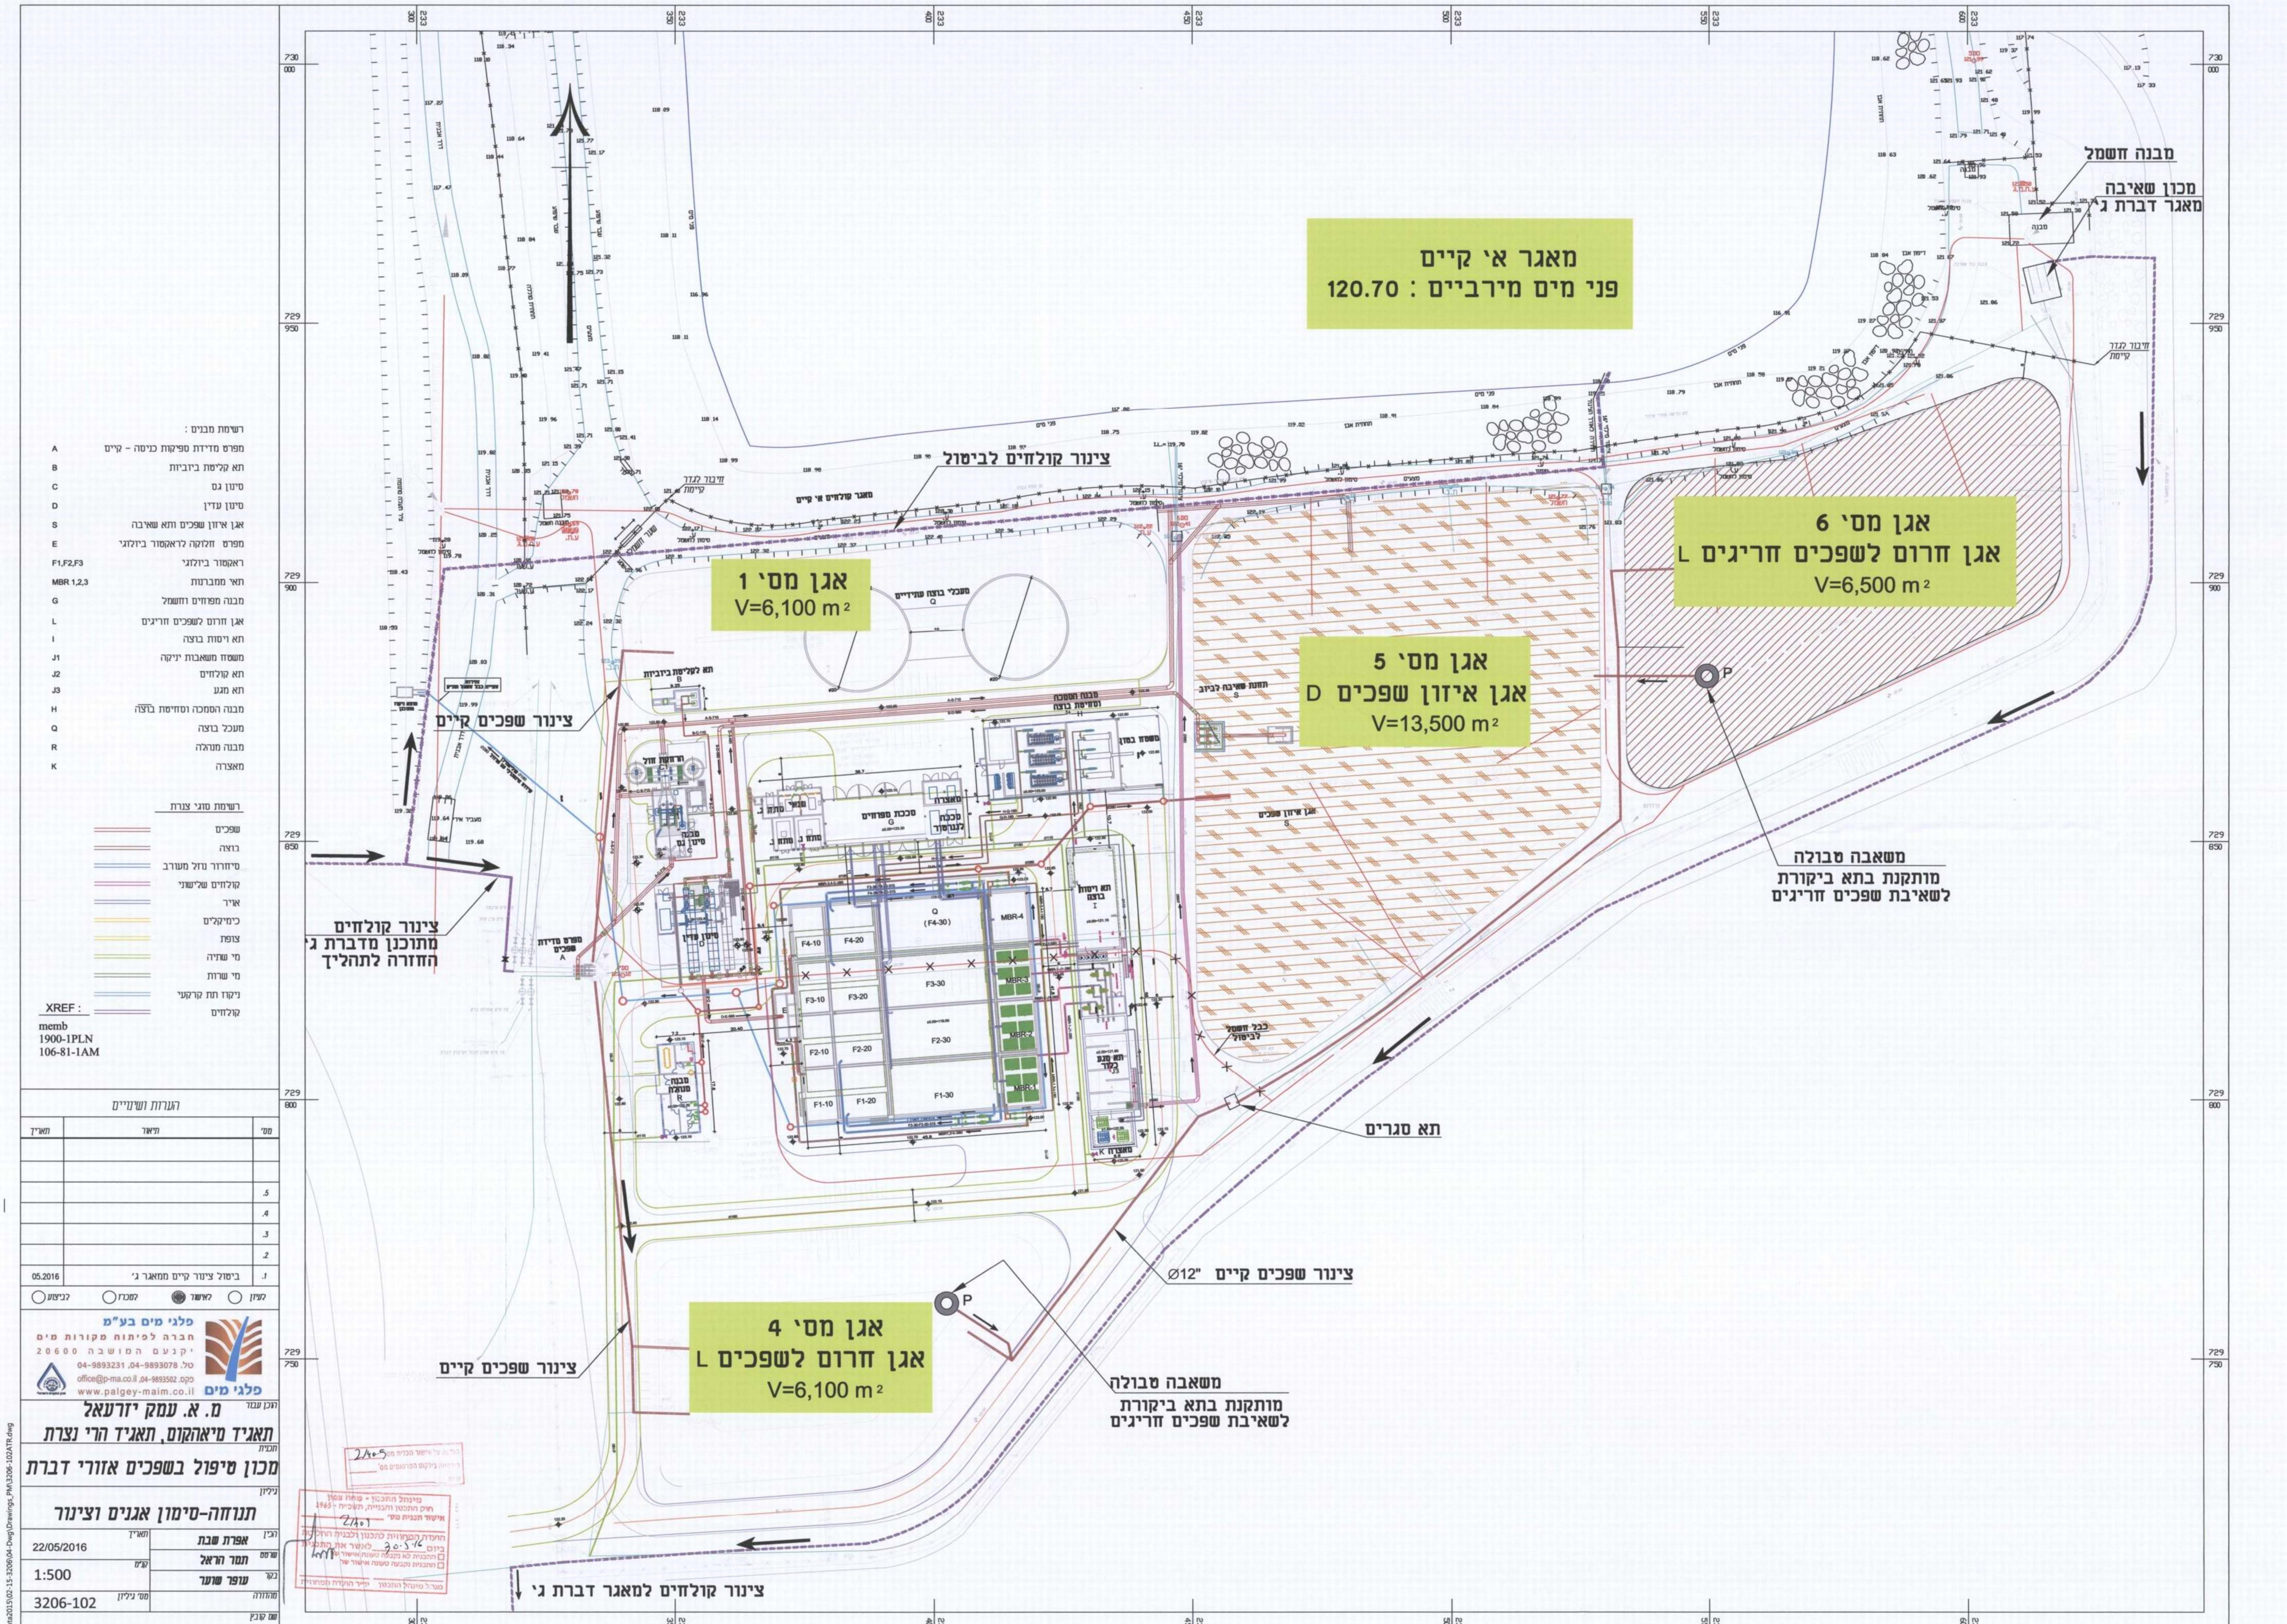

מאגר אי קיים
פני מים מירביים : 120.70

אגן מס' 6
אגן חרום לשפכים חריגים L
V=6,500 m²

אגן מס' 5
אגן איזון שפכים D
V=13,500 m²

אגן מס' 1
V=6,100 m²

אגן מס' 4
אגן חרום לשפכים L
V=6,100 m²

- רשימת מבנים :
- A מפנס מדידת טמפרטורת כיסה - קיים
 - B תא קליטת ביוביות
 - C סטנדרט גס
 - D סטנדרט עדין
 - S אגן איזון שפכים ותא שאיבה
 - E מפנס חלוקה לראקטור ביולוגי
 - F1,F2,F3 ראקטור ביולוגי
 - MBR 1,2,3 תאי ממברנות
 - G מנהל מפחיתים וחשמל
 - L אגן חרום לשפכים חריגים
 - I תא ויסת בוצה
 - J1 משטח משאבות ייקרה
 - J2 תא קולחים
 - J3 תא מגע
 - H מנהל הפחיתים וסדית בוצה
 - Q מעכל בוצה
 - R מנהל מנהלה
 - K מאצרה

- רשימת סוגי צנרת :
- שפכים
 - בוצה
 - סידור נזל משובר
 - קולחים שלישוני
 - איר
 - כימיקלים
 - צופת
 - מי שניה
 - מי שרות
 - ניקוז תת קרקעי
 - קולחים

הערות ושנויים

מס'	תיאור	תאריך	
5			
4			
3			
2			
1	ביטול צינור קיים ממאגר ג'	05.2016	
	לערוך	למשך	לביטול

פלגי מים בע"מ

חברה לפיתוח מקורות מים
יקנעם המושבה 20600
טל. 04-9893078, 04-9893231
פקס 04-9893502
office@p-ma.co.il, www.palgey-maim.co.il

מ.א. עמק יזרעאל

תאגיד מיאקום, תאגיד הרי נצרת

מכון טיפול בשפכים אזורים דברת

תנח-ה-סימון ואגנים וצינור

תאריך	אפרט שבת
22/05/2016	
1:500	
3206-102	

מס' תוכנית: 2/401
תאריך: 20.5.16
מס' תוכנית: 2/401
מס' תוכנית: 2/401

H:\Data\2015\02-15-3206\04-Dwg\Drawings_PM\3206-102.ATR.dwg