

תוכנית מס' 261-0233346

שינוי ייעוד מחזקלאי מיוחד למגורים ב' וקביעת זכויות בניה - ג 1973

נספח כבישים

סוג אישור וחלוקה	מפתלת בתוכנית ראשית	היתרים והרשאות
ללא אישור וחלוקה	עדה מחדית	תכנית שניתן מכתה לרשיא רותרים

מחוז : **הצפון**
 מרחב תכנון מקומי : **ועדה מקומית גבעות אלונים**
 רשות מקומית : **עיריית שפרעם**
 סוג התוכנית : **תוכנית מפורטת**
 שטח התוכנית : **8.451 דונם**
 קנה מידה : **1:250**

גושים וחלקות בתכנית:

גוש	סוג הגוש	חלקות בשלמותן	חלקי חלקות
10283	מוסדר	44	27.42.47

שלב: מילוי תנאי למתן תוקף מהחזרה: 1 תאריך: 15/08/2016

חותמות מוסד התכנון:

שמות וחתימות:

שם	ת.ז.	מסמך	ת.ת.	חתימה
גיא עיריית שפרעם-עמ	20200	שפרעם-עמ	1	
השטח: 049059102	השטח: 049059102	מסמך: 049059102	מסמך: 049059102	
השטח: 048764094	השטח: 0544639165	מסמך: 048764094	מסמך: 048764094	







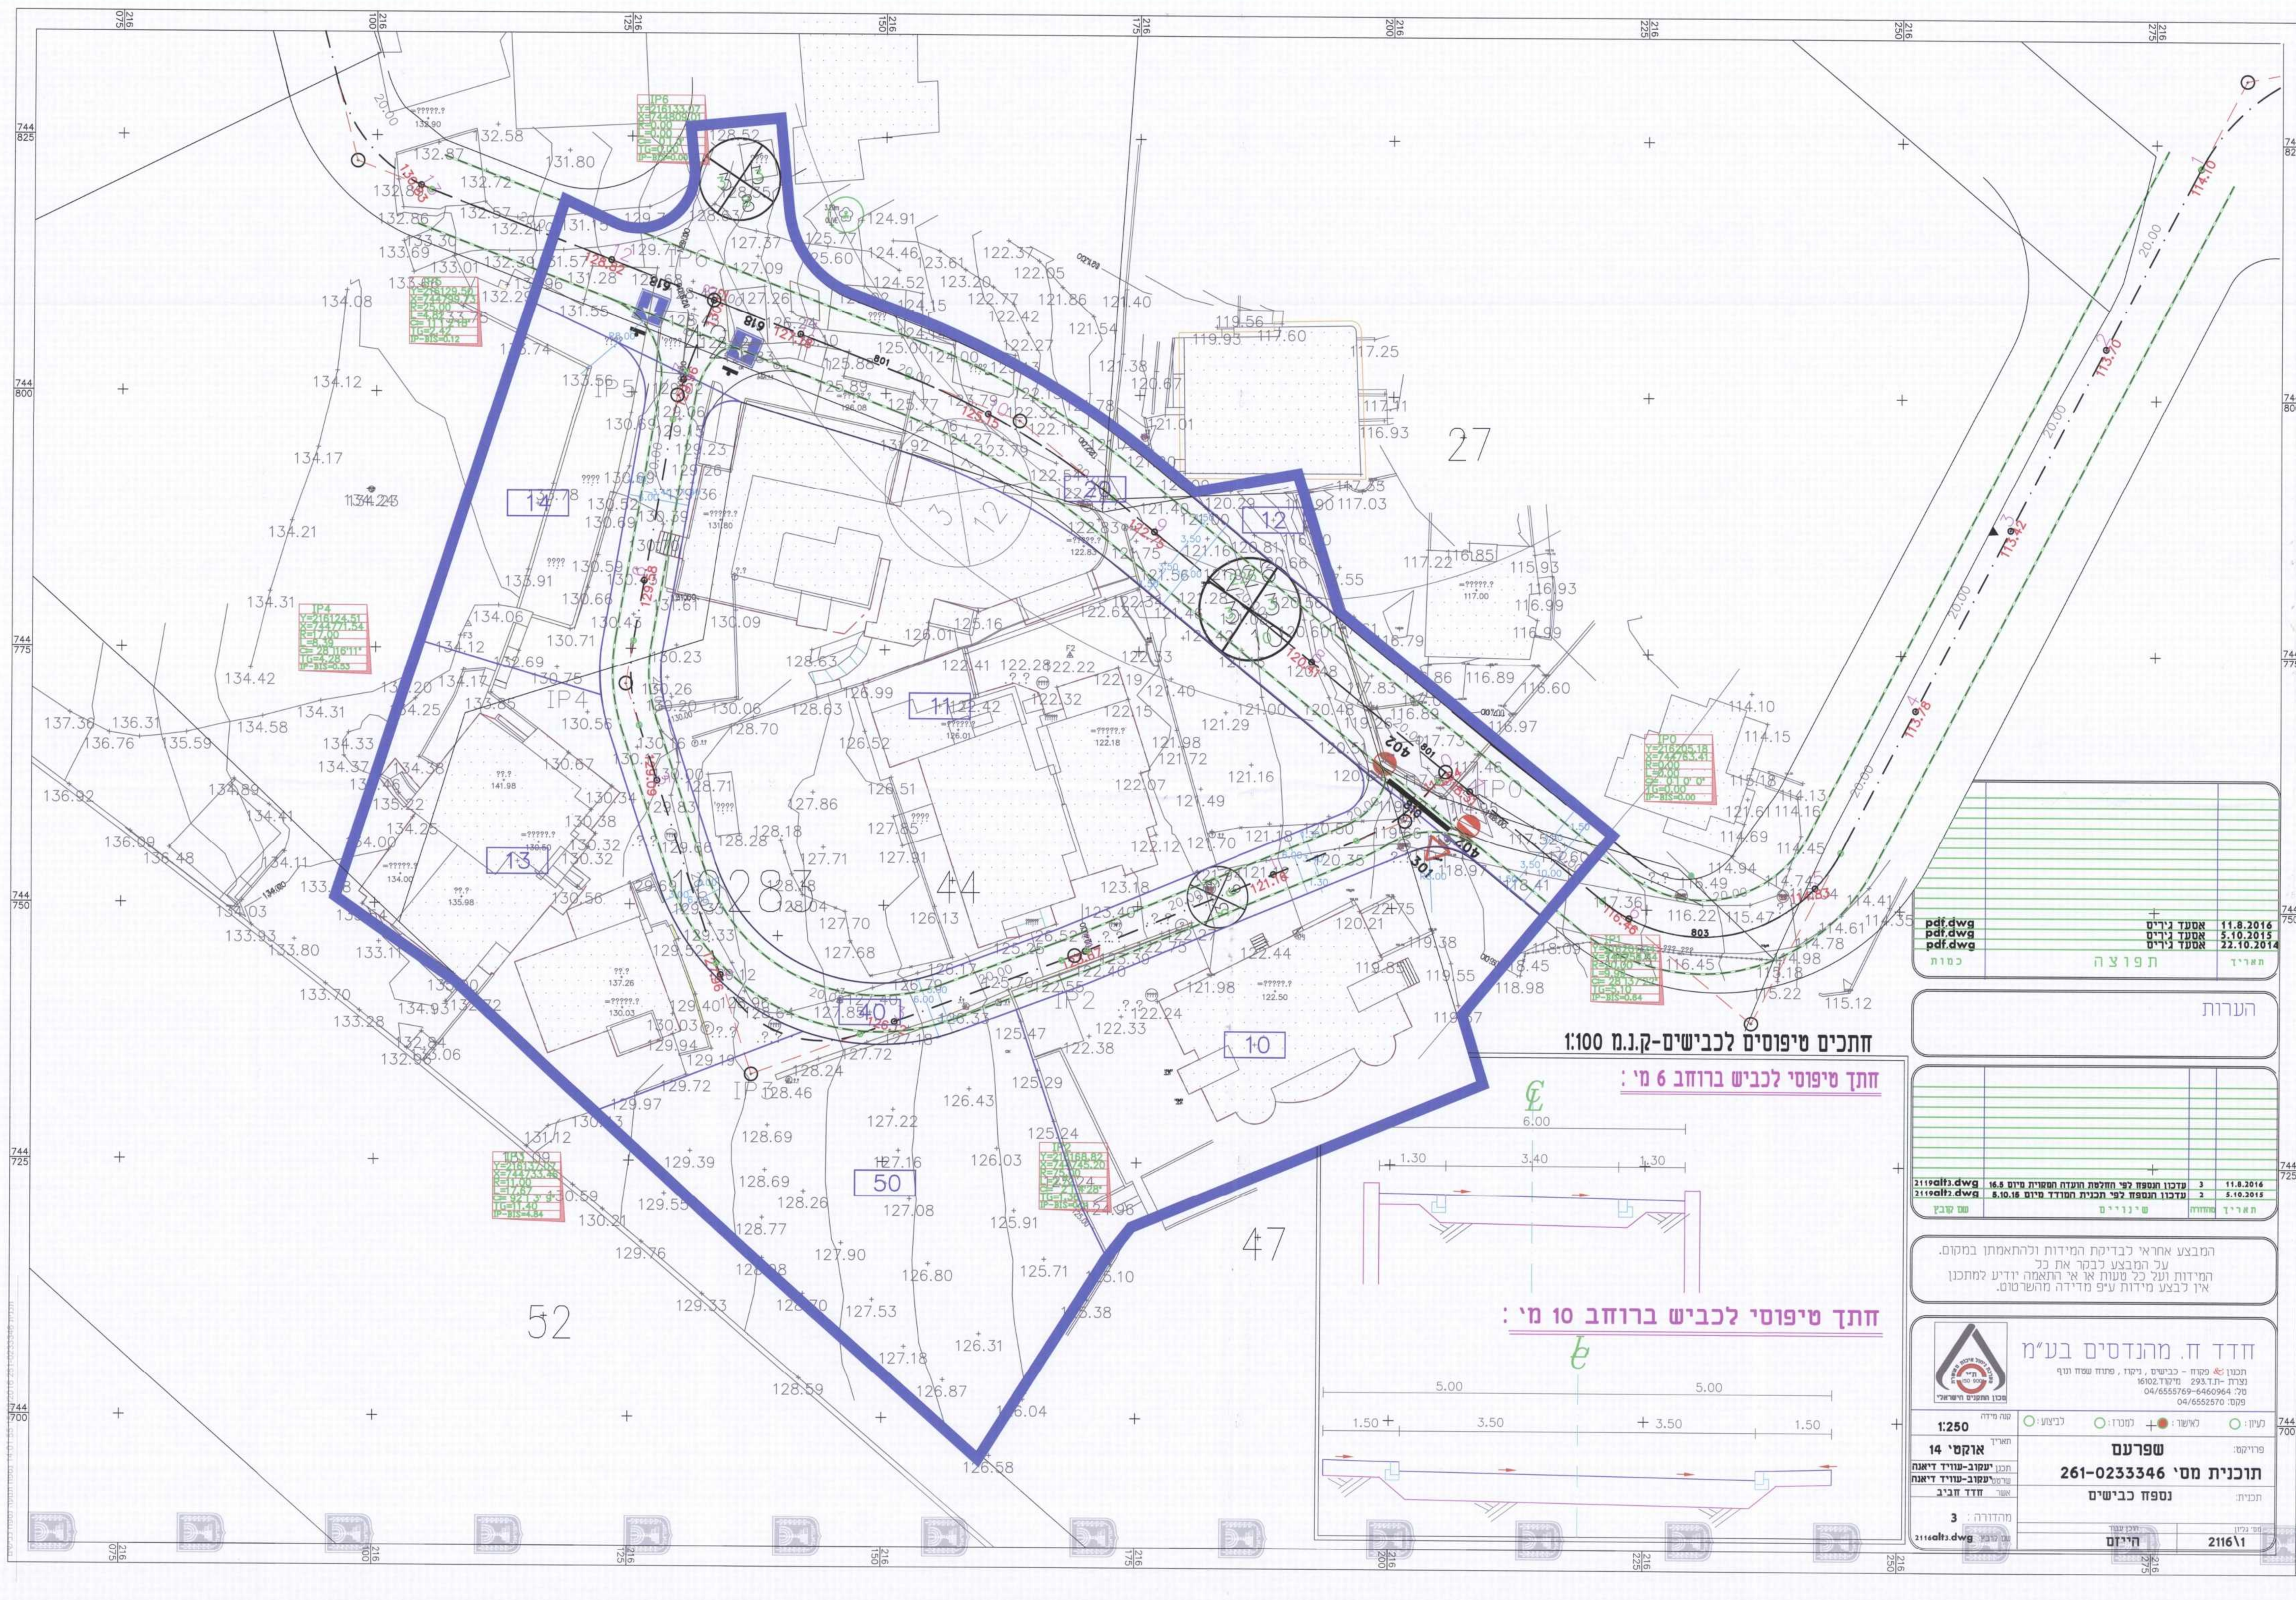

חתכים טיפוסיים לכבישים-ק.ג.מ 1:100

חתך טיפוסי לכביש ברוחב 6 מ' :

חתך טיפוסי לכביש ברוחב 10 מ' :

הערות

pdf.dwg	אסעד גיריים	11.8.2016
pdf.dwg	אסעד גיריים	5.10.2013
pdf.dwg	אסעד גיריים	22.10.2014

פרויקט: תוכנית מס' 261-0233346 נספח כבישים

מחזור: 3


המבצע אחראי לכריכת המידות ולהתאמתן במקום. המידות ועל כן שניתן או אי התאמה יודיע למתכנן או לבצע מידות ע"פ מדידה מהשרטוט.


תחום: תכנון - כבישים, ייעוץ, פרויקט שטח ונוף

נצרת-ת.ד. 293 מיקוד: 16102
 סל: 04/6555769-6460964
 פקס: 04/6555270




