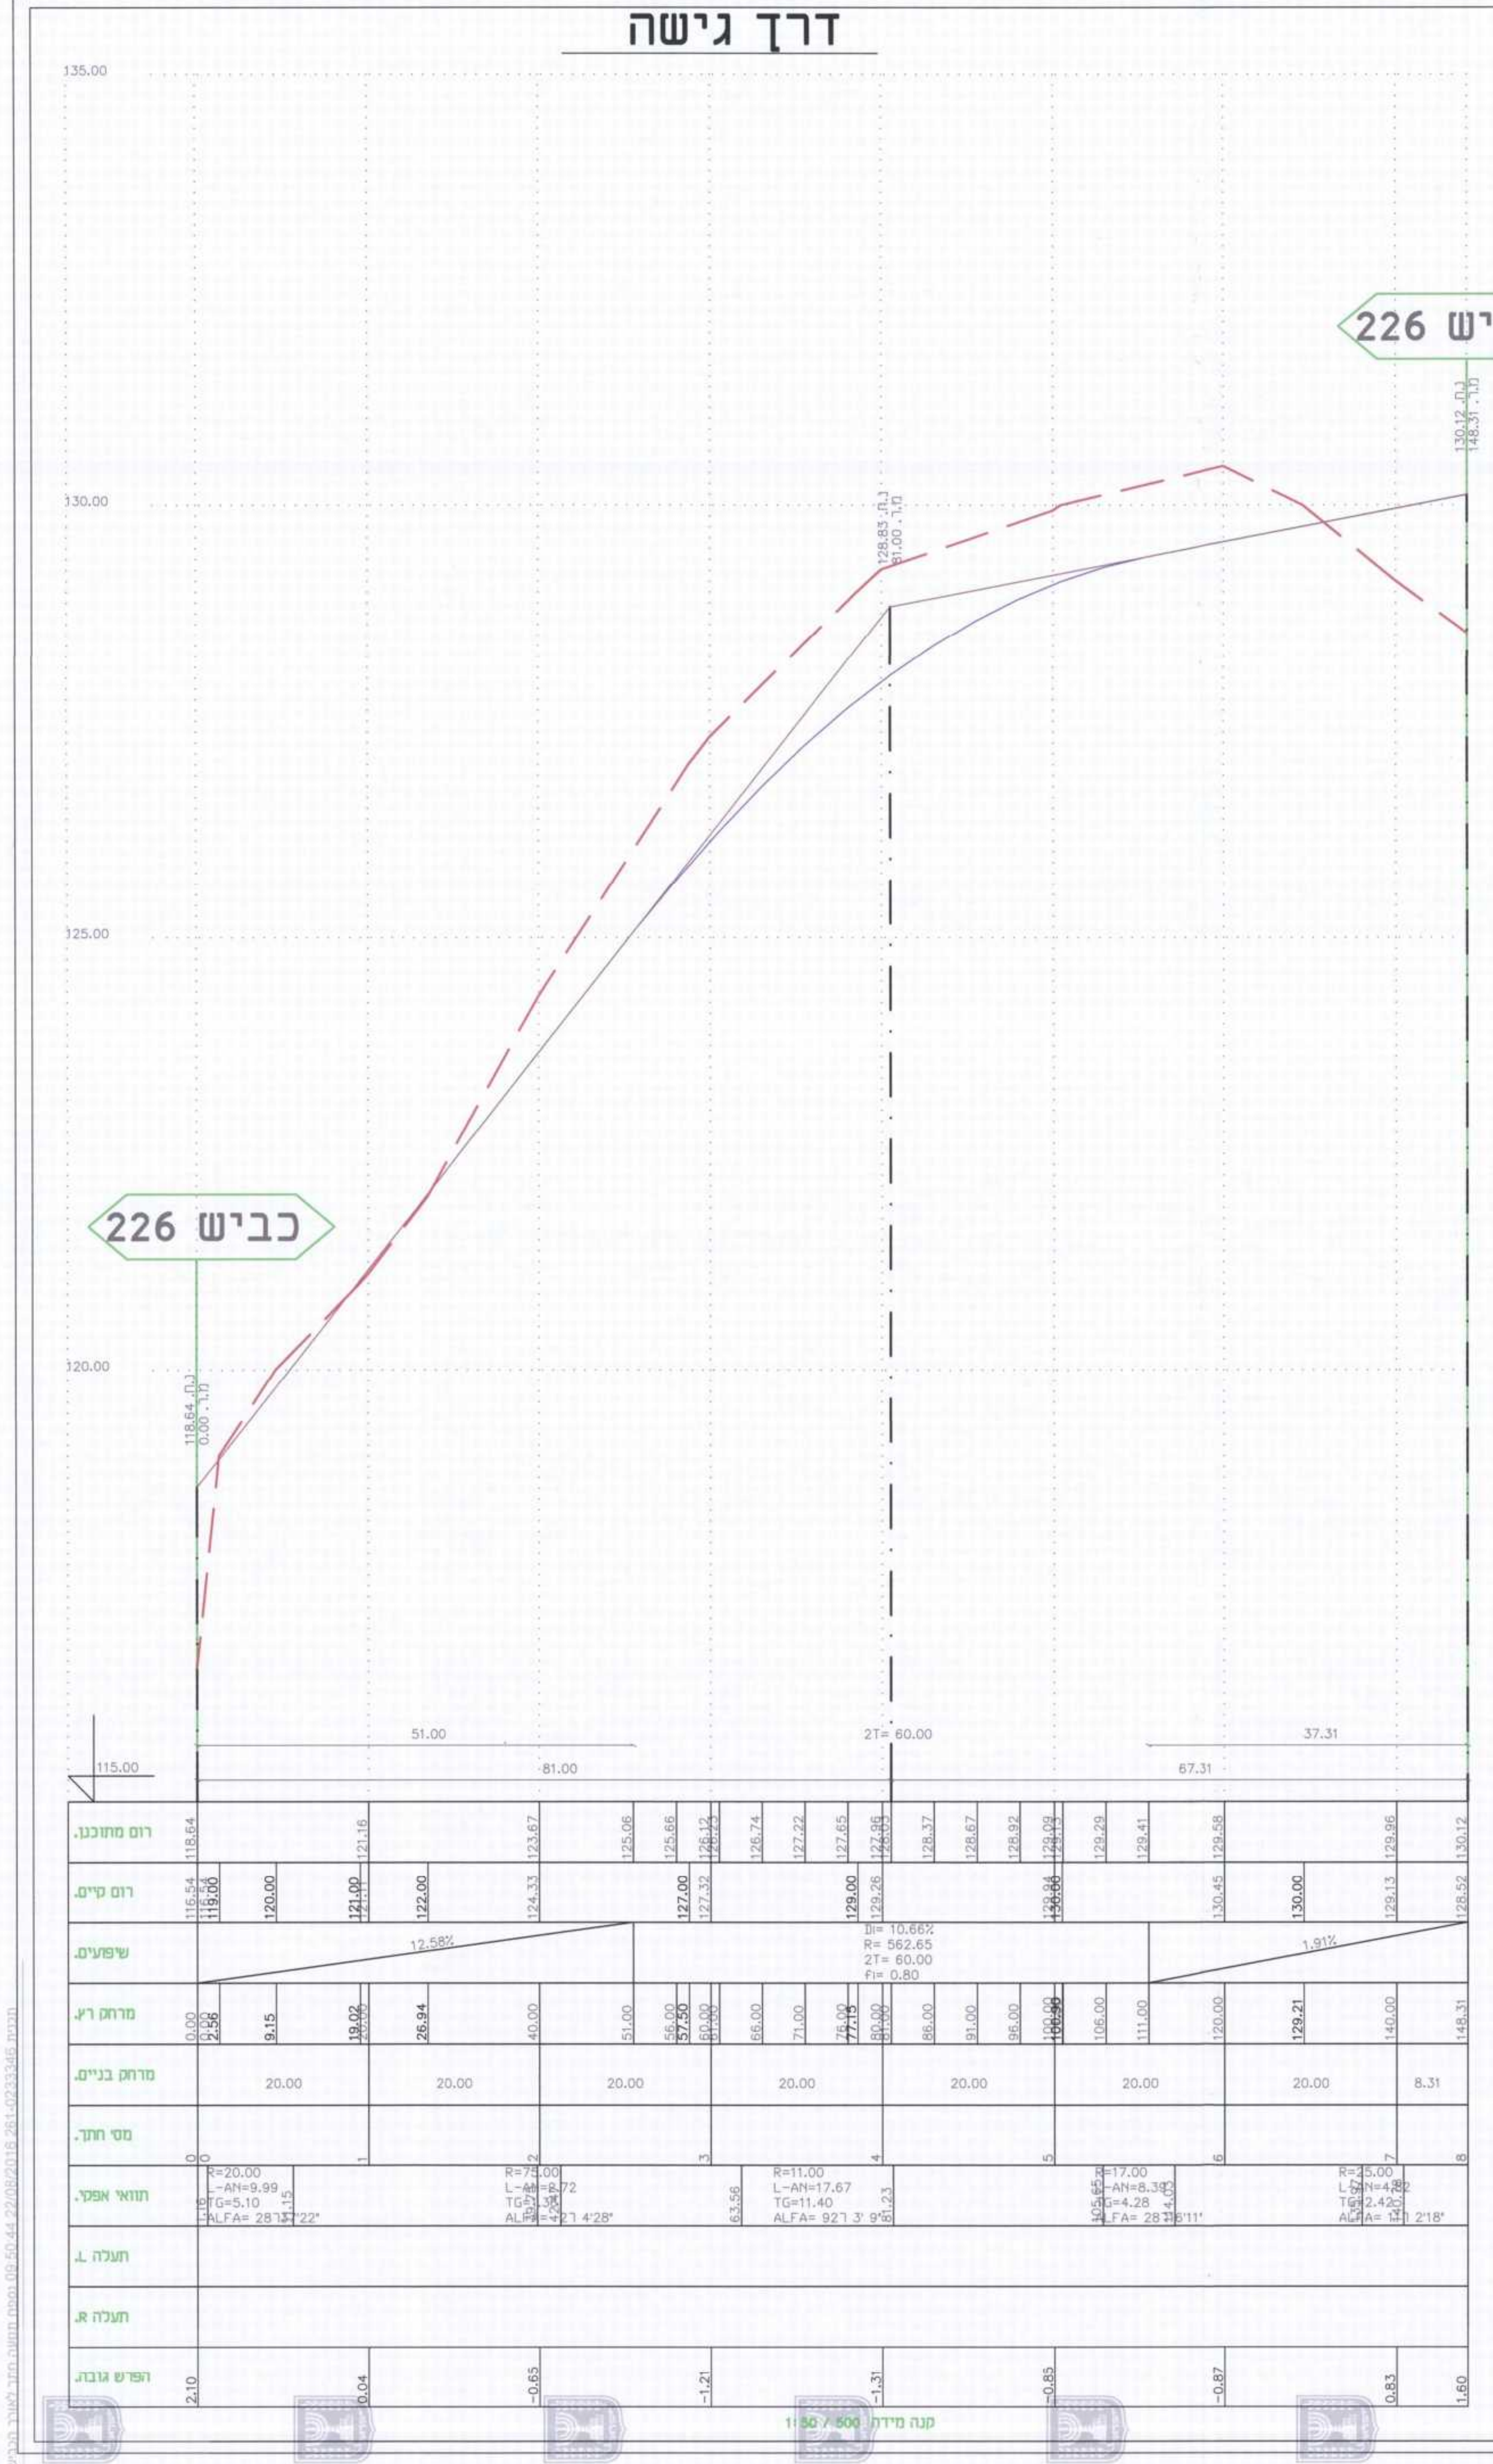

דרך גישה
כביש 226
כביש 226
רום מתוכנן.
רום קיים.
שיפועים.
מרחק רץ.
מרחק בניים.
מסי חתך.
תוואי אפקי.
תעלה L.
תעלה R.
הפרש גובה.
12.58%
Di= 10.66%
R= 562.65
2T= 60.00
fi= 0.80
115.00
51.00
81.00
2T= 60.00
קנה מידה 1:50 / 500

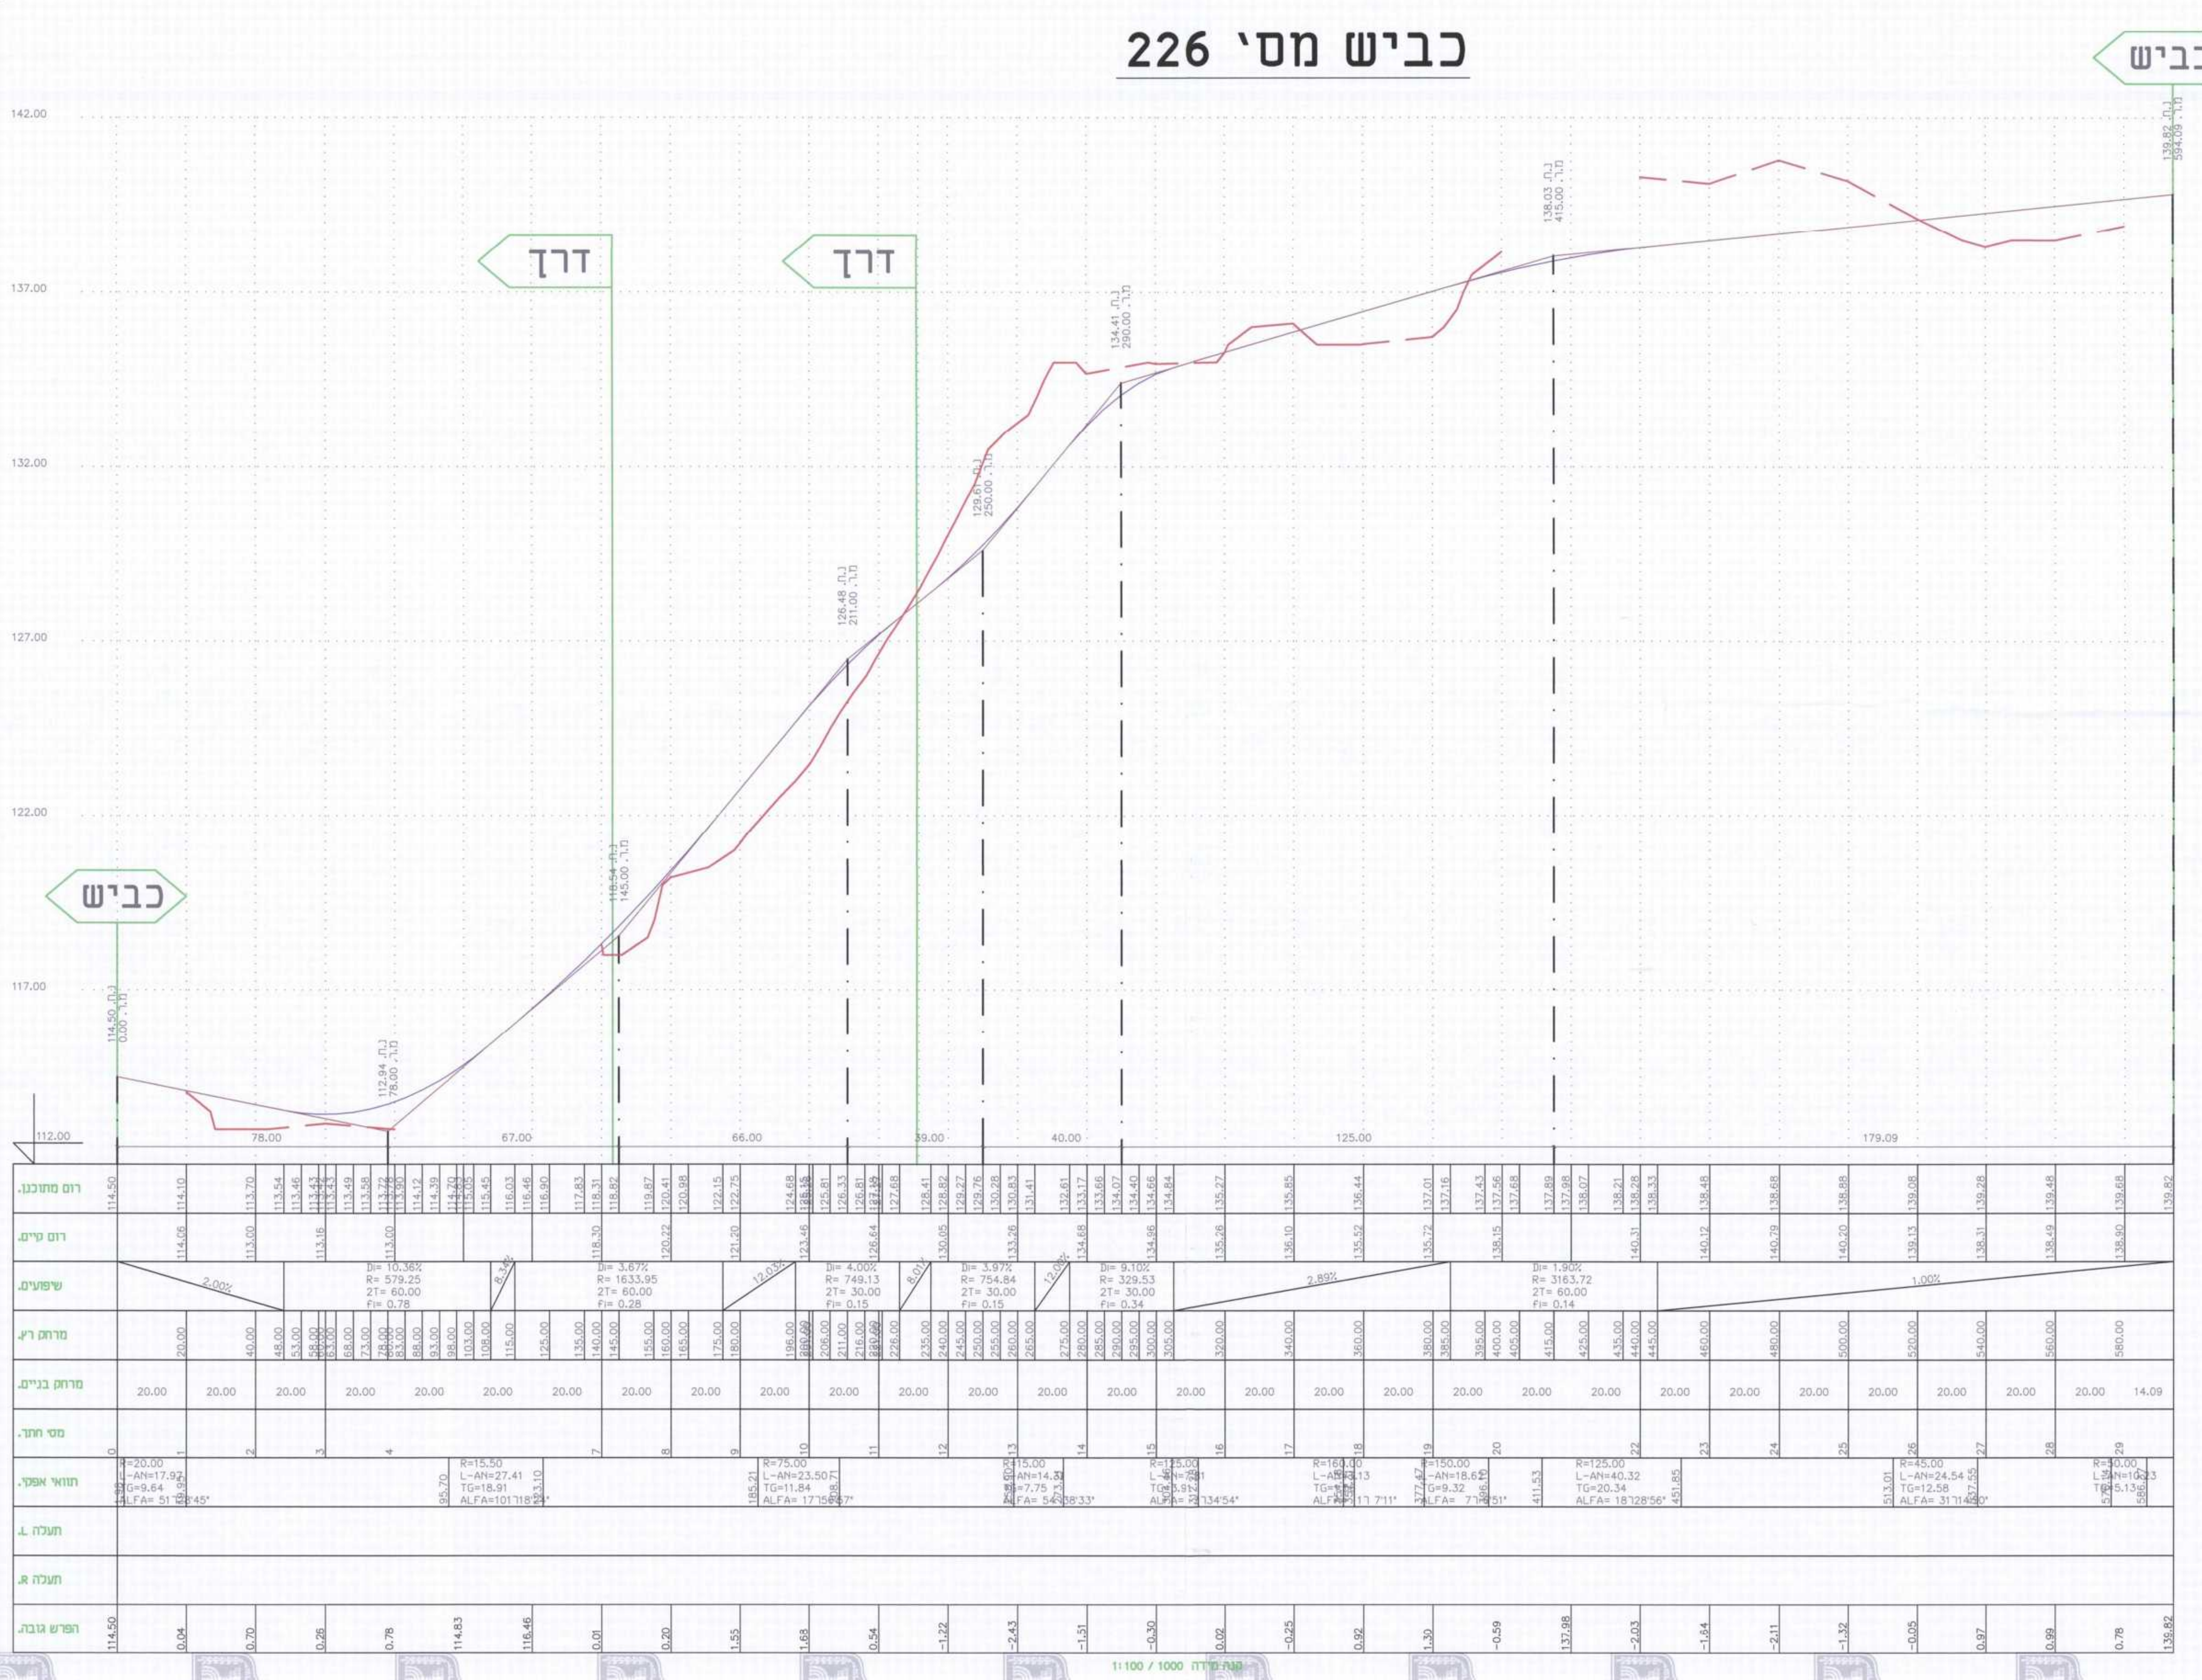

כביש מסי 226
כביש
כביש
דרך
דרך
רום מתוכנן.
רום קיים.
שיפועים.
מרחק רץ.
מרחק בניים.
מסי חתך.
תוואי אפקי.
תעלה L.
תעלה R.
הפרש גובה.
112.00
קנה מידה 1:100 / 1000

תאריך	תפוצה	כמות
5.10.2015	עבור המודד	pdf.dwg
22.10.2014	עבור המודד	קובץ plt

הערות

תאריך	מהדורה	שינויים	שם קובץ

המבצע אחראי לבדיקת המידות ולהתאמתן במקום.
על המבצע לבקר את כל
המידות ועל כל טעות או אי התאמה ידיע למתכנן
אין לבצע מידות ע״פ מדידה מהשרטוט.

חדד ח. מהנדסים בע"מ
תכנון & פקוח - כבישים , ניקוז , פתוח שטח ונוף
נצרת -ת.ד.293 מיקוד.16102
טל: 04/6555769-6460964
פקס: 04/6552570

מכון התקנים הישראלי

לעיון: ○ לאישור: ● למכרז: ○ לביצוע: ○

קנה מידה 1:50\500
תאריך אוקטי 15
תכנן יעקוב-עוויד דיאנה
שרטט יעקוב-עוויד דיאנה
אשר חדד חביב
1
שם קובץ: 2116k-o.dwg

פרויקט: שפרעם
תוכנית מסי 261-0233346
תכנית: חתכים לאורך הכבישים
מסי גליון 2116\2
הוכן עבור היזם

תוכנית מסי 261-0233346

שינוי ייעוד מחקלאי מיוחד למגורים בי וקביעת זכויות
בניה - ג\21973

חתך לאורך הכביש

סוג איחוד וחלוקה	סמכות ראשית מטפלת בתוכנית	היתרים והרשאות
ללא איחוד וחלוקה	ועדה מחוזית	תכנית שניתן מכוחה להוציא היתרים

מחוז : הצפון
מרחב תכנון מקומי : וועדה מקומית גבעות אלונים
רשות מקומית : עיריית שפרעם
סוג התוכנית : תוכנית מפורטת
שטח התוכנית : 8.451 דונם
קנה מידה : 1:100\1000 ,1:50\500

גושים וחלקות בתכנית:

גוש	סוג הגוש	חלקות בשלמותן	חלקי חלקות
10283	מוסדר	44	27.42.47.52

שלב: מילוי תנאים למתן תוקף מהדורה : 1 תאריך : 15/08/16

חותמות מוסד התכנון :

מינהל התכנון - מחוז צפון
חוק התכנון והבנייה, תשכ״ה - 1965
אישור תכנית מסי 261-0233346
הועדה המחוזית לתכנון ולבניה החליטה
ביום 11/05/16 לאשר את התכנית
☑ התכנית לא נקבעה טעונה אישור שר
☐ התכנית נקבעה טעונה אישור שר
מנהל מינהל התכנון יו״ר הועדה המחוזית

261-0233346
הודעה על אישור תכנית מס׳
פורסמה בילקוט הפרסומים מס׳
מיום

שמות וחתימות :

יוזם התכנית
שם: עיריית שפר-עם
ת.ז.
כתובת: שפר-עם 20200
רחוב תופיק זיאד 1 ת.ד. 3
טלפון: 049059101 פקס: 049059102 דוא"ל
חתימה:
שם: פאדי סואעד
ת.ז. 037182318
כתובת: שפר-עם 20200
טלפון: 0544639165 048764094 פקס: 048764094 דוא"ל
חתימה:

מגיש התכנית
שם: עיריית שפר-עם
ת.ז.
כתובת: שפר-עם 20200
רחוב תופיק זיאד 1 ת.ד. 3
טלפון: 049059111 פקס: 049059102 דוא"ל
חתימה:
שם: פאדי סואעד
ת.ז. 037182318
כתובת: שפר-עם 20200
טלפון: 0544639165 048764094 פקס: 048764094 דוא"ל
חתימה:

בעל הזכויות בקרקע
שם: אחמד עבד חסן סואעד ואחרים לפי נסח רישום
ת.ז. 50476027
כתובת: שפר-עם 20200
טלפון: 0544639165 048764094 פקס: 048764094 דוא"ל
חתימה:

עורך התכנית
שם: ג'רייס אסעד מהנדס ומודד מוסמך
כתובת: ת.ד. 285 שפר-עם 20200
טלפון: 049866677 0522361878 פקס: 049866677 דוא"ל: samir jer@netvision.net.il
חתימה:

מודד
שם: ג'רייס אסעד מהנדס ומודד מוסמך
כתובת: ת.ד. 285 שפר-עם 20200
טלפון: 049866677 0522361878 פקס: 049866677 דוא"ל: samir jer@netvision.net.il
חתימה:

יועץ תחבורה
שם: חדאד ח.מהנדסים בע'מ
אינג' חדאד חביב ת.ז. 21027875
כתובת:
נצרת ת.ד. 293 מיקוד 16102
טלפון: 046555769 פקס: 046552570 דוא"ל haddad-h@zahav.net.il
חתימה: