


מינהל התכנון - מחוז צפון  
חוק התכנון והבנייה, תשכ"ה - 1965  
אישור תכנית מס' 20974  
הועדה המחוזית לתכנון ולבניה החליטה  
ביום 18.5.16 לאשר את התכנית  
התכנית נקבעה כשטח אישור שטח  
מינהל התכנון יידע הועדה המחוזית

מינהל התכנון מחוז צפון  
התקבל  
04-07-2016  
חובנית מס'  
מס' ת.ת. ג.ס.ה

הודעה על אישור תכנית מס' 20974  
פורסמה בלוחס הפרסומים מס' 20974

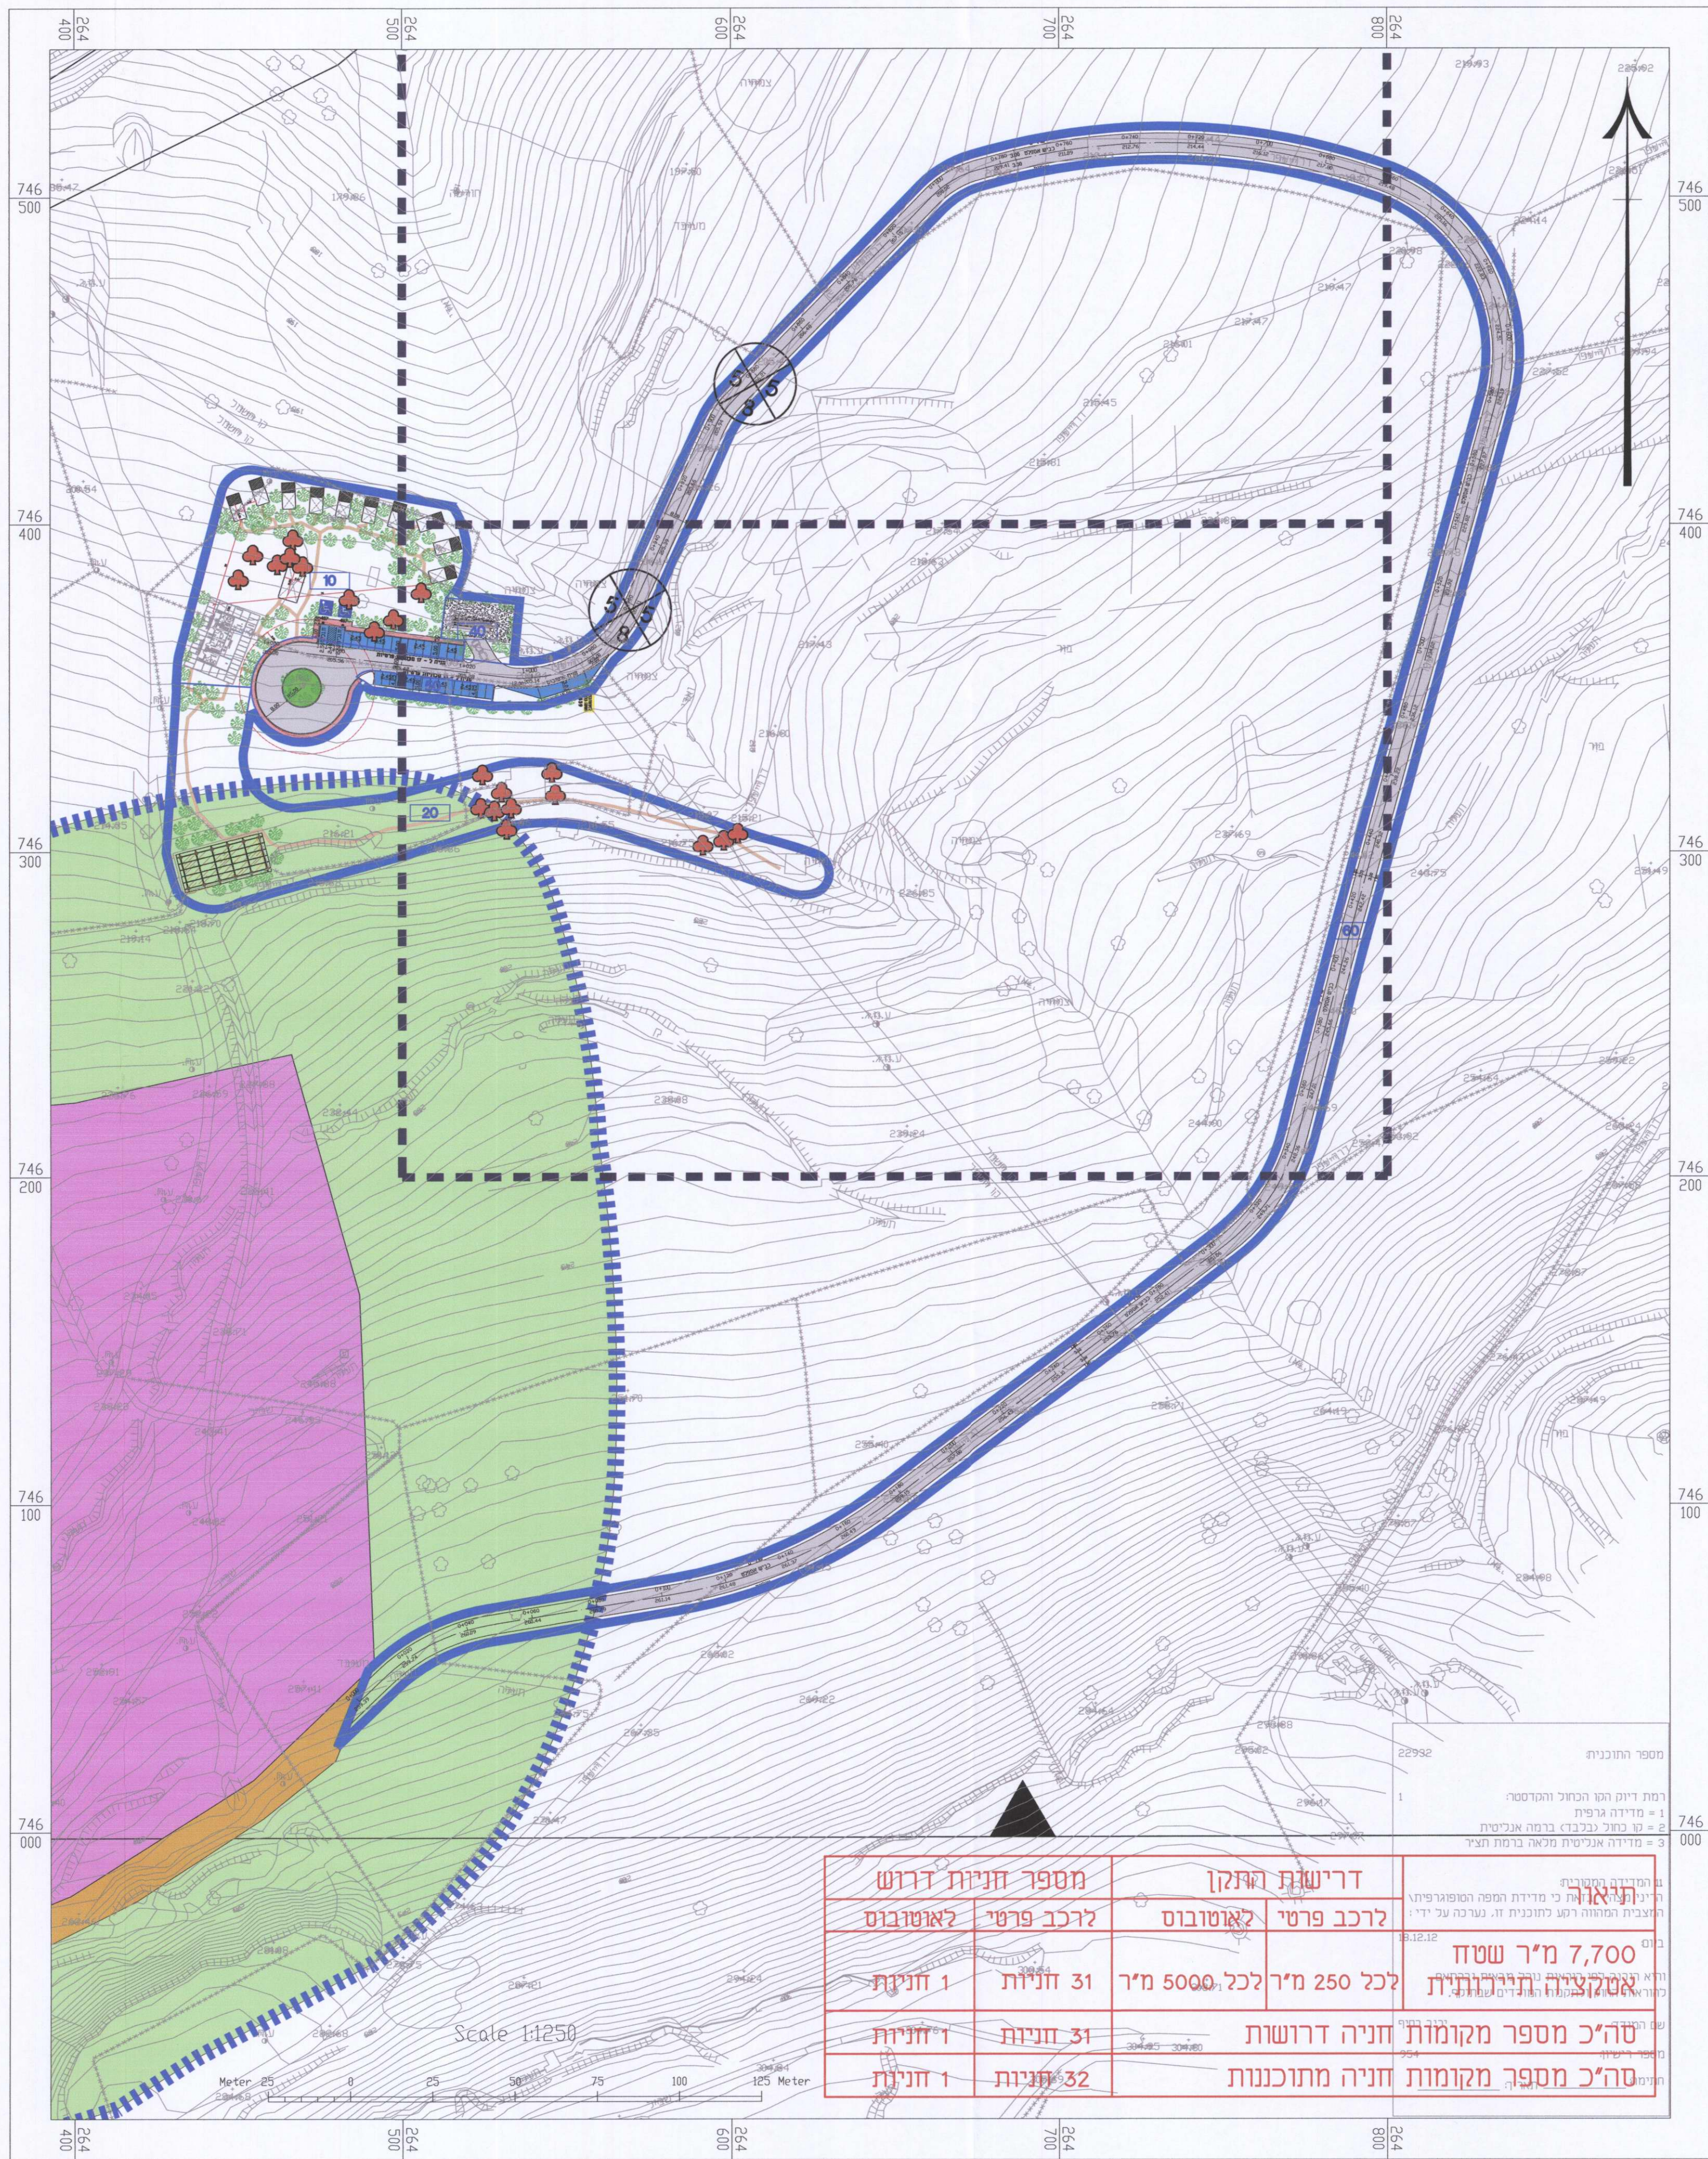

|                 |           |                          |               |
|-----------------|-----------|--------------------------|---------------|
| מספר חניות דרוש |           | דרישת התקן               |               |
| לאוטובוס        | לרכב פרטי | לאוטובוס                 | לרכב פרטי     |
| 1 חנייה         | 31 חניות  | לכל 250 מ"ר לכל 5000 מ"ר | 7,700 מ"ר שטח |
| 1 חנייה         | 31 חניות  | לכל 250 מ"ר לכל 5000 מ"ר | 7,700 מ"ר שטח |
| 1 חנייה         | 32 חניות  | לכל 250 מ"ר לכל 5000 מ"ר | 7,700 מ"ר שטח |

# נספח תחבורה וכבישים


## נספח לתכנית מס' ג\20974

עין תאנה

גליון 1 מתוך 1

| תחולה             | מנחה                                    |
|-------------------|-----------------------------------------|
| תיאור             |                                         |
| תאריך עריכת הנספח | 24/11/2015                              |
| קנ"מ              | 1:1,250                                 |
| תרשימים נוספים    | קנ"מ                                    |
| שם תרשים          |                                         |
| שם תרשים          |                                         |
| שם תרשים          |                                         |
| שמות ודתימות:     |                                         |
| עורך הנספח        | שם: אלה חוסימסקי<br>תאגיד: א.ט. הנדסה   |
|                   | חתימה: א.ט. הנדסה<br>תכנון יעוץ ומדידות |

תרשים סביבה קנ"מ 1:10,000

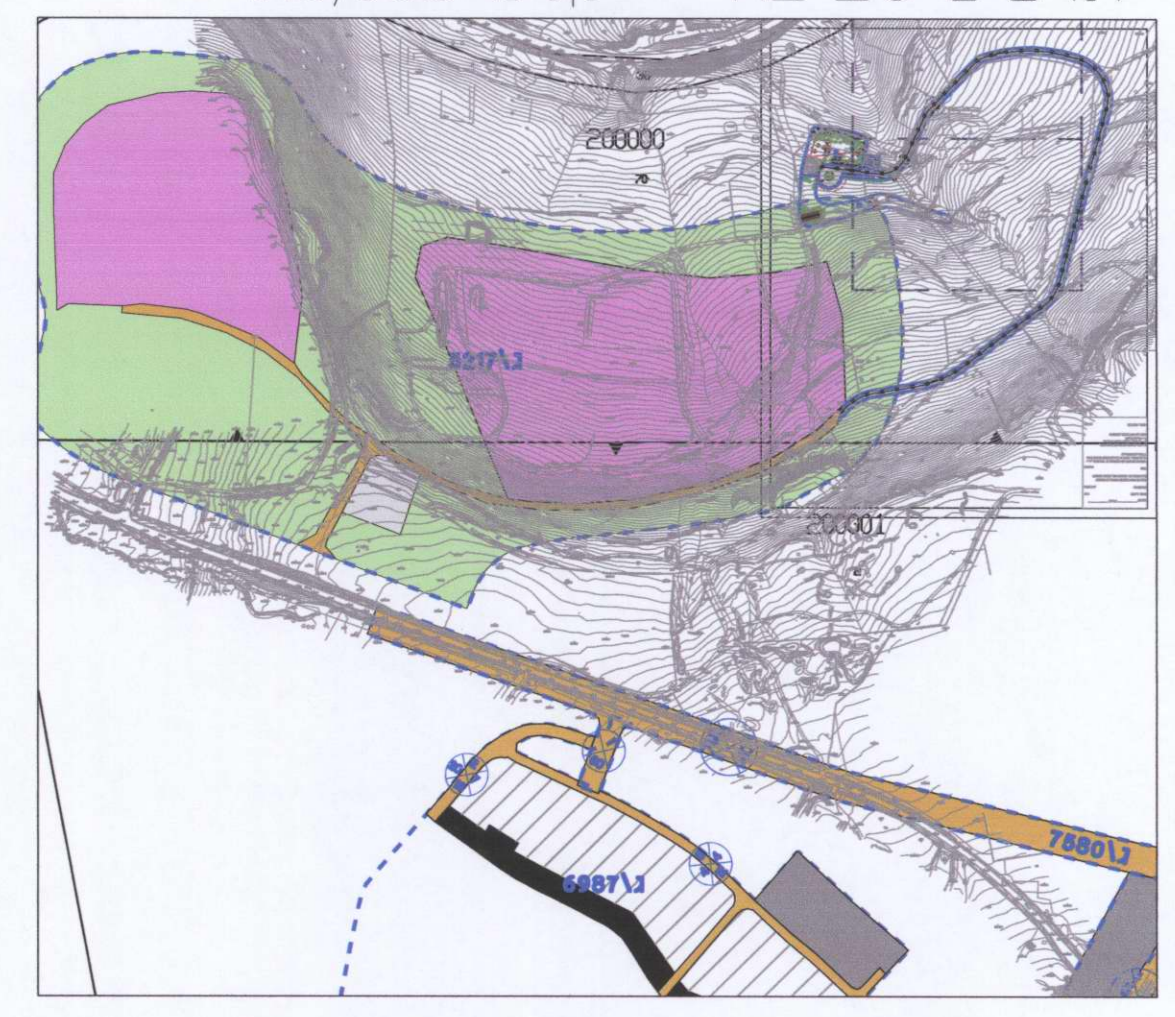

**א.ט. הנדסה - תכנון, יעוץ ומדידות**  
קרפית 145 ד.נ. מושב 20175 סל': 04-9800323 פקס': 04-9800018  
E-mail: ATMADID@NETVISION.NET.IL