


מבט אל התחנה

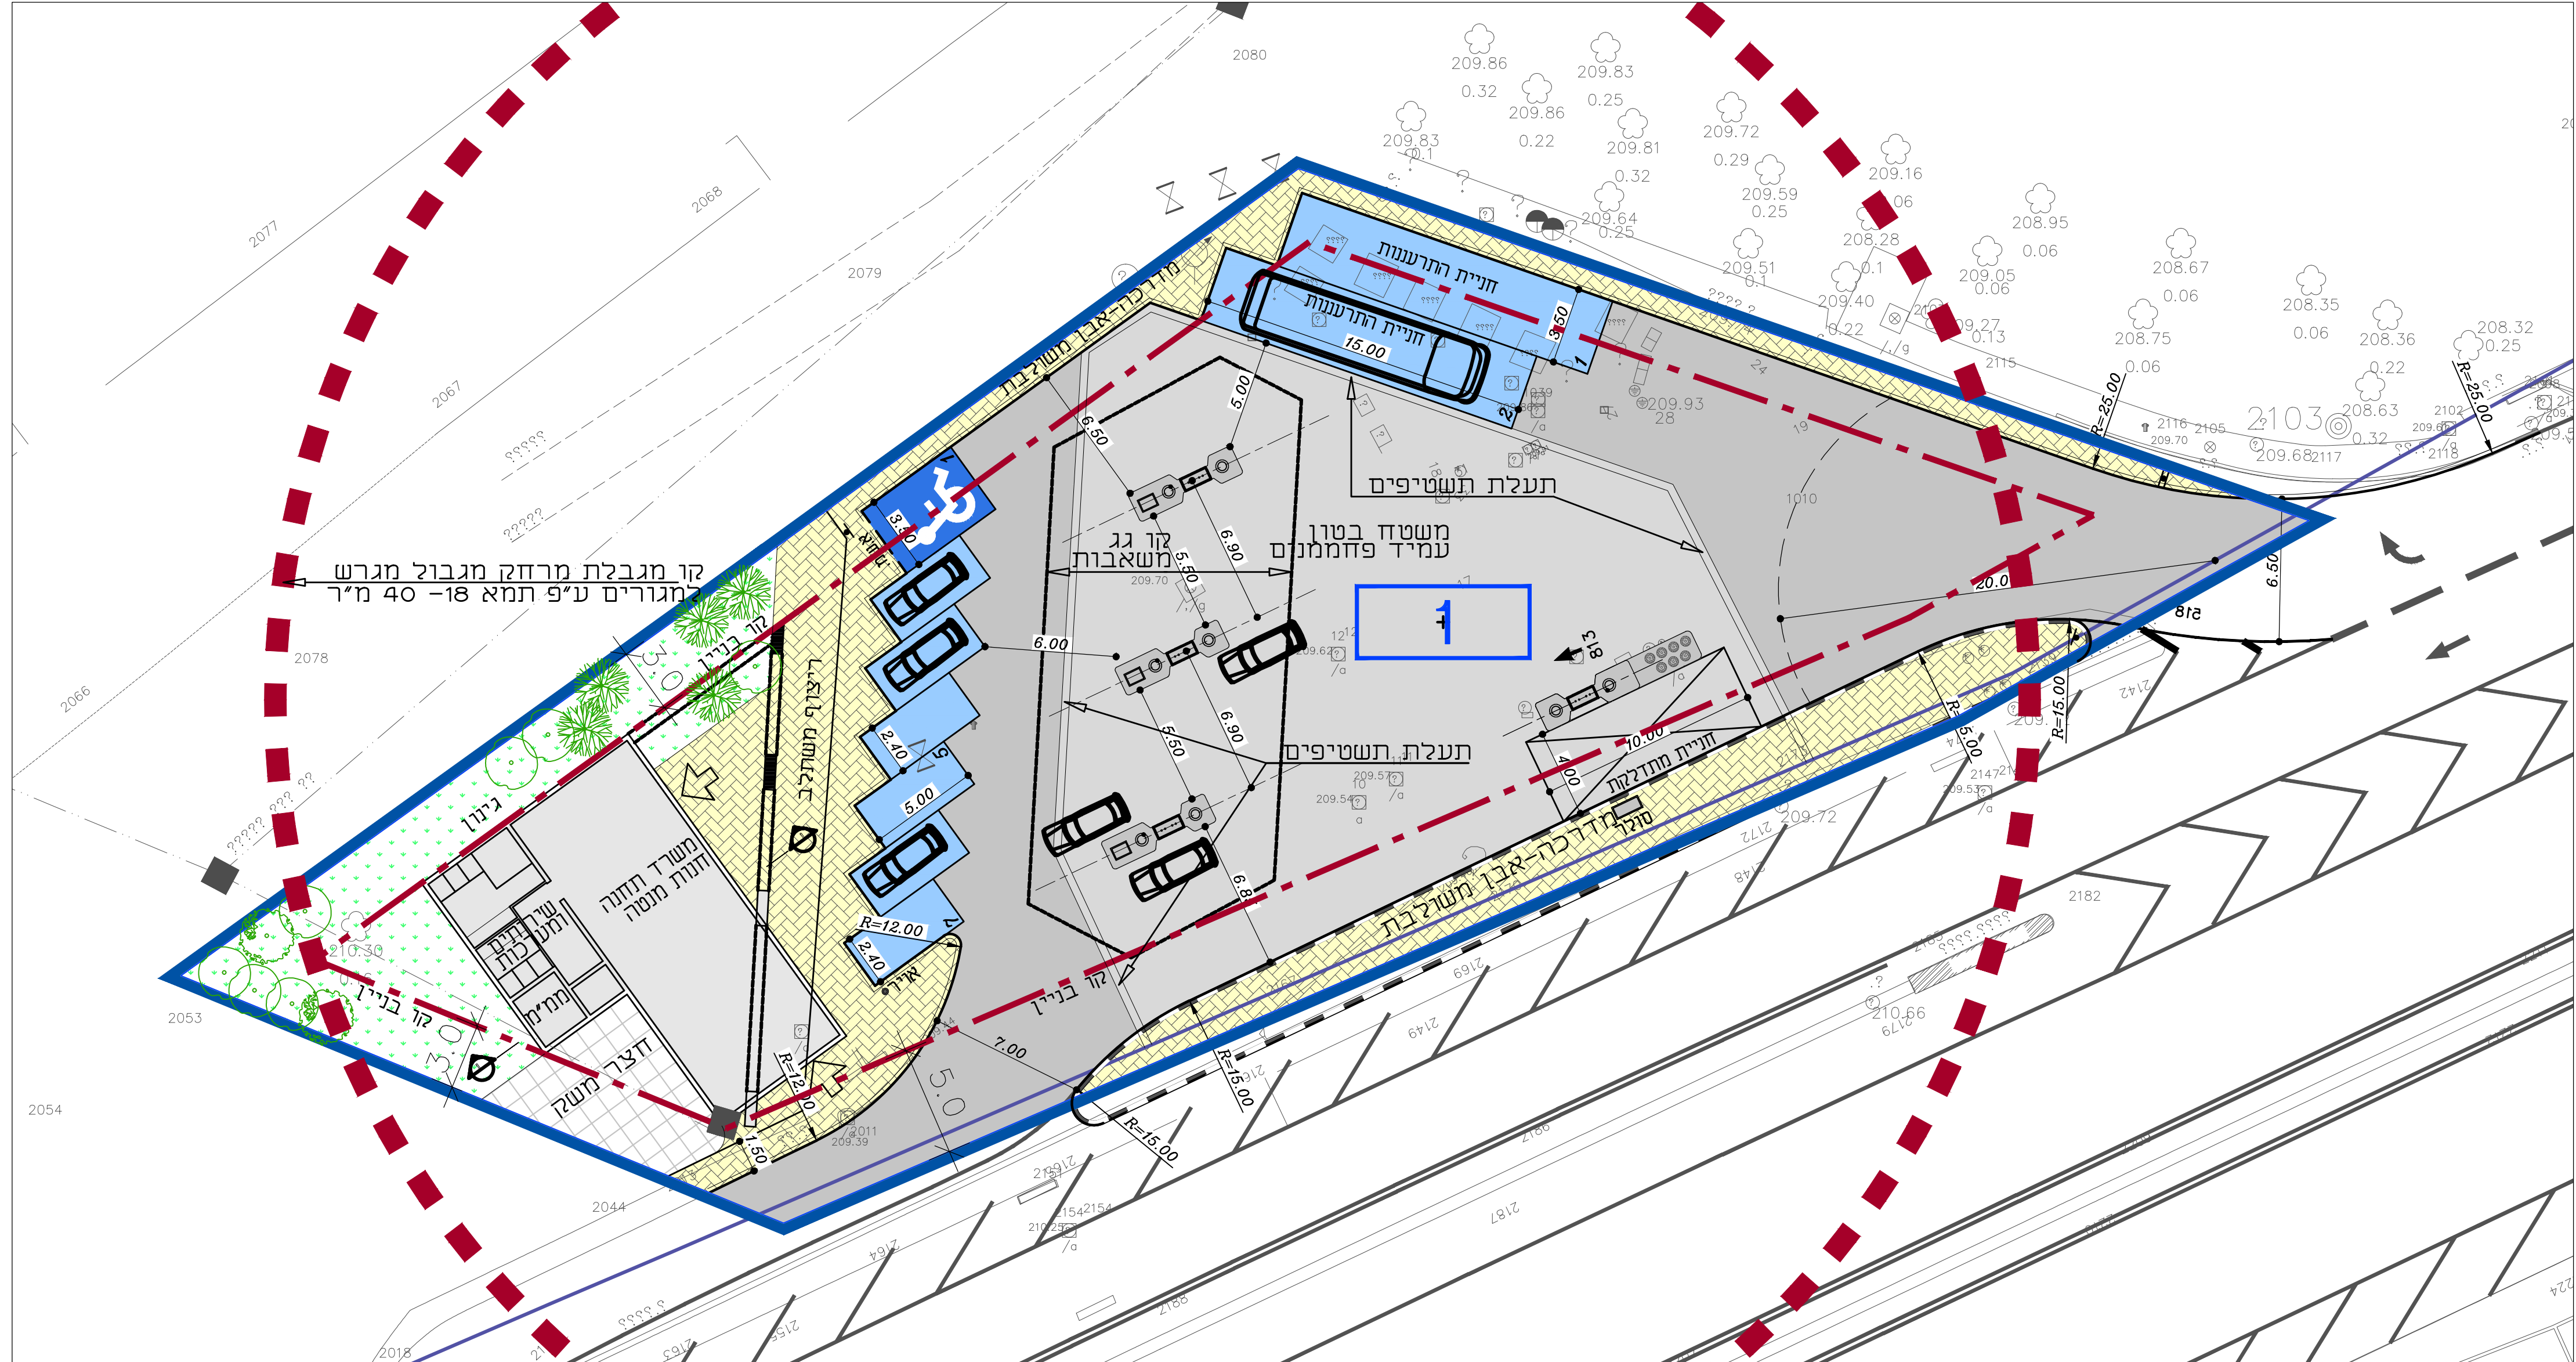

תכנית קנמ 1:200

**מקרא נספח בינוי**  
 גבול תכנית  
 תא שטח ומספרו  
 קו בניין

**טבלת שטחי בניה - מצב מוצע**

מבנה תחנה/מסחר	130 מ"ר
שרותים סניטרים	35 מ"ר
גגון תדלוק	270 מ"ר
סה"כ	435 מ"ר

## נספח בינוי

### נספח לתכנית מס' 206-0204230

#### תחנת דלק "גולני צפון" גא/2188

גליון 1 מתוך 1

תחולה	מנחה
תיאור תאריך עריכת הנספח	10/3/2014
קנ"מ	1:200
תרשימים נוספים	קנ"מ

**שמות וזחתימות:**

<b>עורך הנספח</b>	שם:	אדריכל אבי ורד	זחתימה:
		תאריך:	