


נספח תנועה וחניה קנ"מ: 1:250

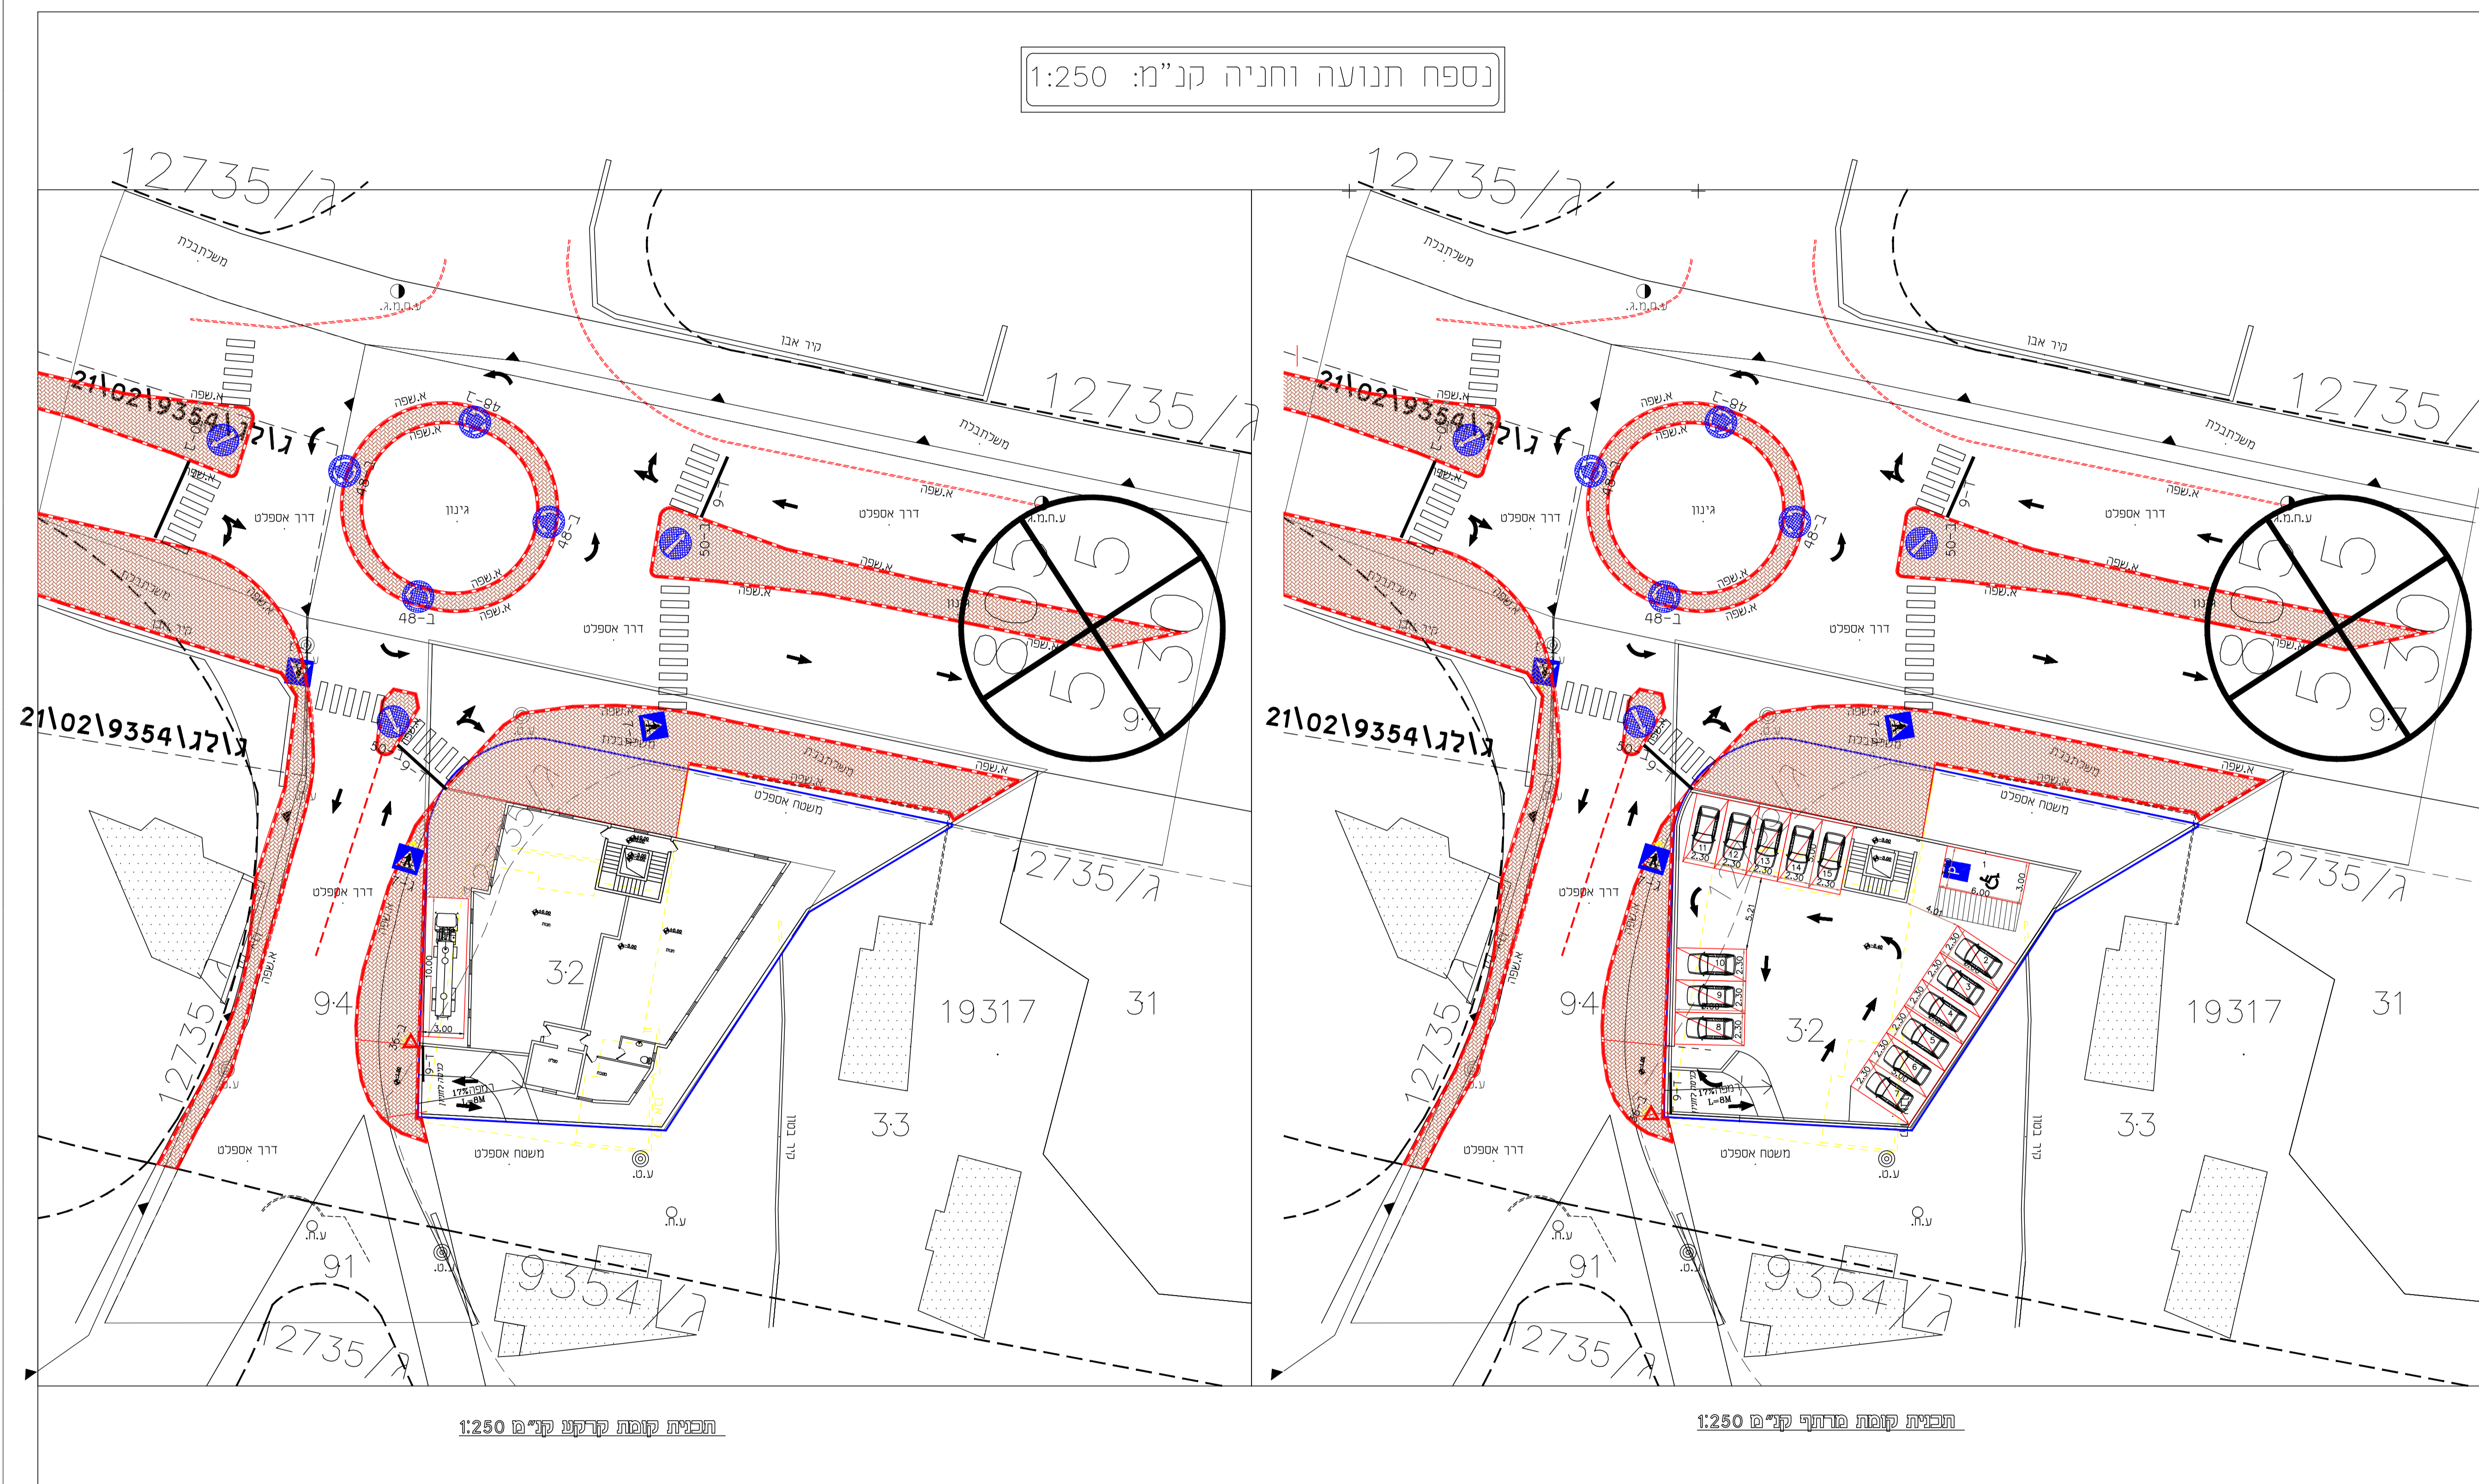

תכנית קומת קרקע קנ"מ 1:250

תכנית קומת פותח קנ"מ 1:250

מקרא :

- אבן שפה מוצעת
- מדרכה מוצעת

קומה	שיומון	שטח פרוטו (מ"ר)	סה"כ שטח (מ"ר)	סה"כ מס' דרוש	סה"כ מס' רכב פרטי	סה"כ מס' תפעולי דרוש	סה"כ חניה פרטי
מרתף	שטח מנוצל	481	-	-	-	-	-
קרקע	מסחר	268	2.2	לכל 30 מ"ר עד 500 מ"ר	לכל 200 מ"ר	8.93	1
ק.א. 4-ק.ב.	מגורים	4 יחידות דיור מעל 120	1.2	1.33 חניה לדירה מעל 120 מ"ר	-	5.33	-
סה"כ חניה דרוש	-	-	-	-	-	14.26	1
סה"כ חניה מוצע	-	-	-	-	-	15	1

הערות:
 1- השטחים נלקחו מחישוב שטחים נטו מתכנית בגרמושה שנערכה ע"י מהנדס מר' אבו ריא רדואן
 2- תכנון התחבורה מתבסס על מדידה שנערכה ע"י המודד מר' שלאטסה מאמון

חתימה

היוזם:

המקום: סח'נו (19317-32)

שם התכנית: נספח חניה

תאריך: 10/06/2015

מספר התכנית: 1

שם קובץ: 19317/32

קנ"מ: 1:250

מספר התכנית משרדי: אישור: מאדי

שרטוט: גאיי.ע. תכנון: גאיי.ע.

שנינים: 05-15

מספר תיאור השנינים:

כאישור:

כעיון:

כמכרז:

כביצוע:

אין לקבוע גדלים ע"י מדידה בשרטוט על הקבוצה לבקר את המידות במקום

א.מ. שרותי תדמס ומדידות

אבו ריא אהמד מהנדס

מסמך למדידות: מתכנון אדריכלי, מקונסטרוקציה A.M.

מחננו כבישים: אנוהל נכסים, שפקוח

טלפון: 04-6744924 | פקס: 052-2462889

E-mail: MHD@AZAHAV.NET.IL | ח'נו ת.ר: 2757 | מיטור 2013