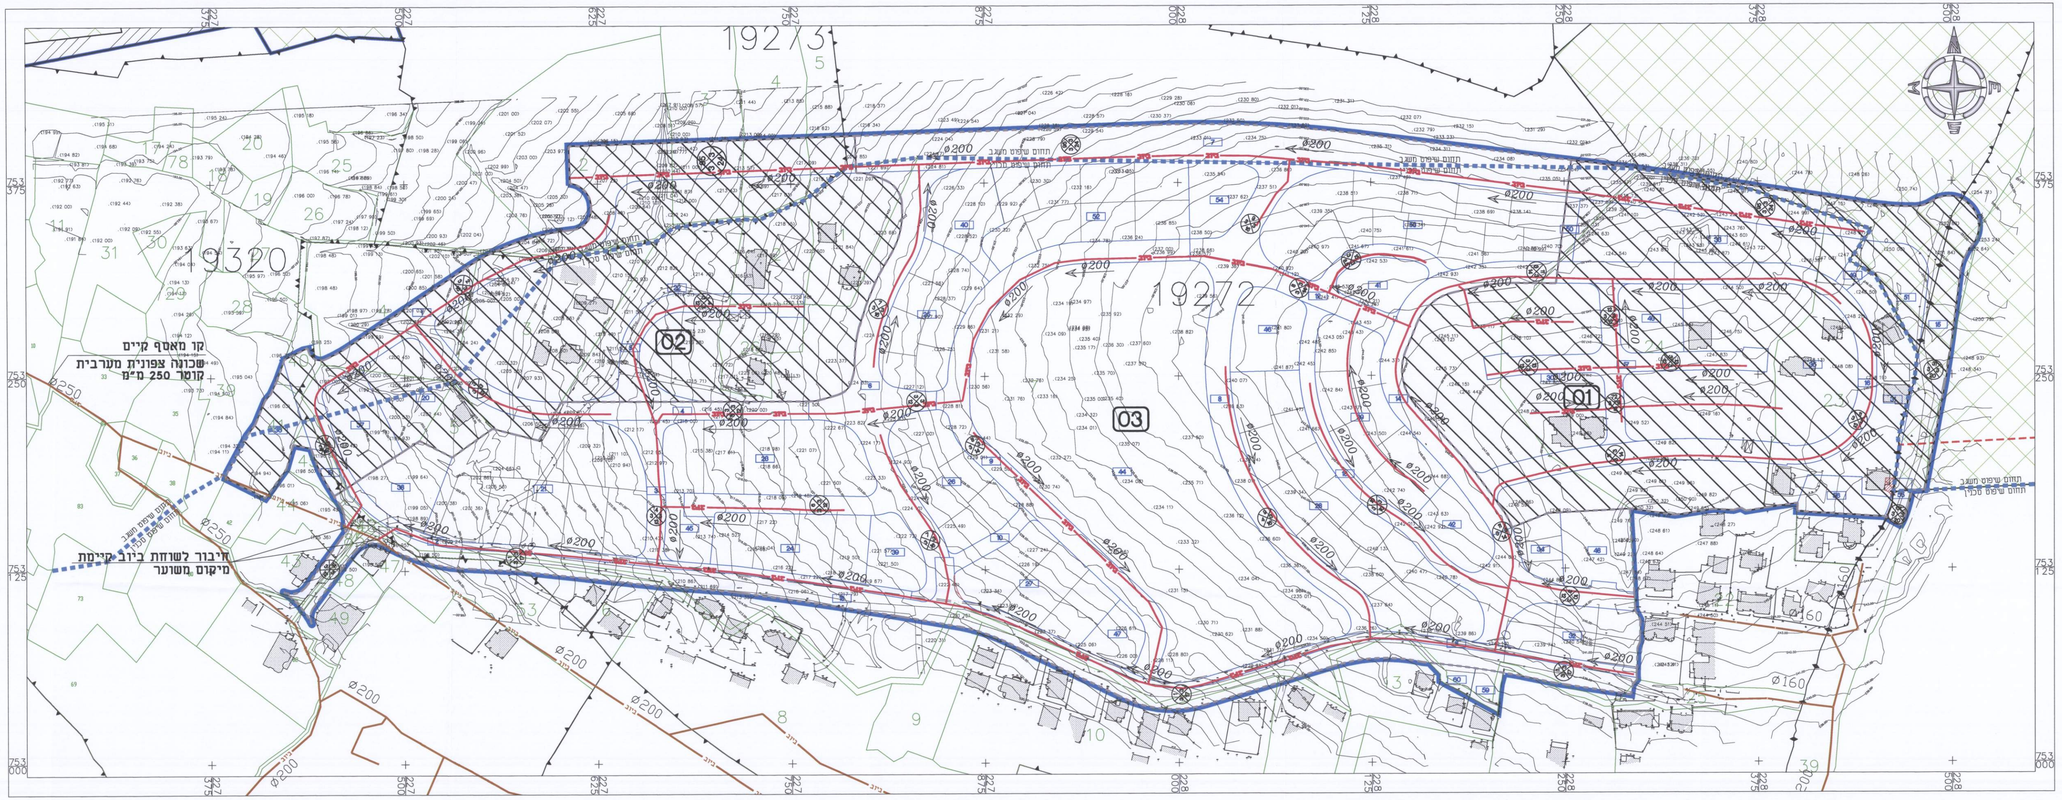

תכנית מס' ג\21360

נספח ביוב

מתחם K - צפון סכנין

גליון 2 מתוך 3

תחולה	מנחה
תיאור	נספח ביוב
תאריך עריכת הנספח	03/09/2015
קנ"מ	1:1250
תרשימים נוספים	קנ"מ

שמות וחתימות:

עורך הנספח	שם	עדי שוארצמן	
	תאריך	מוגש יוני	

הוועדה המקומית לתכנון ובנייה
מרחב תכנון מקומי מרום הגליל
אישור הנספח מתוך
פרוטוקול הישיבה מס' 8/360 מיום 26.2.18
הוועדה המקומית לתכנון ובנייה
מרחב תכנון מקומי מרום הגליל
הוחלט על פיצול הנספח לפי
פרוטוקול מליאת הוועדה מס' 2/78
מיום 07.11.2018